

Zmluva o budúcej zmluve

o zriadení vecného bremena v prospech tretej osoby č. 837/2024

uzavretá podľa ustanovenia § 50a a § 151o zákona č. 40/1964 Zb. Občianskeho zákonníka v platnom znení medzi týmito zmluvnými stranami:

Budúci povinný: Mesto Žilina
So sídlom: Mestský úrad, Námestie obetí komunizmu 1, 011 31 Žilina
IČO: 00 321 796
DIČ: 2021339474
Bankové spojenie: Prima banka a.s. Slovensko
IBAN: SK375600000000330353001
BIC – SWIFT kód: KOMASK2X
Zastúpený: Mgr. Peter Fiabáne, primátor
Kontaktná osoba: JUDr. Denisa Harciníková
denisa.harcinikova@zilina.sk
t.č.:041/7063208

(ďalej aj ako „budúci povinný z vecného bremena“)

a

Investor:
Obchodné meno: Lidl Slovenská republika, s.r.o.
So sídlom: Ružinovská 1E, Bratislava - mestská časť Ružinov 821 02
IČO: 35 793 783
Zápis v: OR Mestského súdu Bratislava III,
Odd.: Sro, Vložka č.: 176180/B
Zastúpený: Ivan Udiljak, konateľ
Grzegorz Maciej Urban, konateľ

(ďalej aj ako „investor“)

uzatvárajú nasledujúcu zmluvu o budúcej zmluve o zriadení vecného bremena v prospech tretej osoby – budúceho oprávneného z vecného bremena, ktorým je:

Budúci oprávnený: Stredoslovenská distribučná, a.s.
So sídlom: Pri Rajčianke 2927/8, 010 47 Žilina
IČO: 36 442 151
IČ DPH: SK2022 187453
DIČ: 2022187453
IBAN: SK44 0200 0000 0021 4355 0551
SWIFT: SUBASKBX
Zapísaná v Obchodnom registri Okresného súdu Žilina, oddiel Sa,
Vložka číslo 10514/L
V zastúpení: JUDr. Marián Cesnek, riaditeľ Sekcie Právne
oprávnený k podpisu na základe poverenia

(ďalej aj ako „budúci oprávnený z vecného bremena“)

Čl. I. Úvodné ustanovenia

Budúci povinný z vecného bremena, investor a budúci oprávnený z vecného bremena sa dohodli, že na základe tejto zmluvy v budúcnosti uzavrujú zmluvu o zriadení vecného bremena, ktorej obsah bude špecifikovaný v nasledujúcich ustanoveniach tejto zmluvy.

Čl. II. Predmet budúcej zmluvy

1. Budúci povinný z vecného bremena je vlastníkom pozemku nachádzajúceho sa v k. ú. Žilina, obec Žilina, okres Žilina, a to :

- **parcela reg. KN-C č. 5194/1**, zastavaná plocha a nádvorie, o výmere 2244 m², LV č. 1100,

ktorý sú zapísané Okresným úradom Žilina, odborom katastrálnym, v prospech budúceho povinného z vecného bremena v podiele 1/1-ina.

(ďalej aj ako „**budúca zaťažená nehnuteľnosť**“)

2. Horeuvedení účastníci sa dohodli, že uzatvoria zmluvu o budúcej zmluve o zriadení vecného bremena medzi budúcim povinným z vecného bremena, investorom stavby a budúcim oprávneným z vecného bremena, ktoré bude spočívať v povinnosti vlastníka zaťaženého pozemku:

- **parcela reg. KN-C č. 5194/1**, zastavaná plocha a nádvorie, o výmere 2244 m², LV č. 1100, **v rozsahu cca 12 m²**,

strpieť umiestnenie a uloženie inžinierskej siete - VN elektrickej prípojky, priznanie ochranného pásma v zmysle platných právnych predpisov a v práve vstupu a prístupu na pozemok (pešo, autom, technickými zariadeniami) v každom ročnom období za účelom prevádzky, údržby, kontroly, rekonštrukcie a odstraňovania porúch a havárií v rámci stavby „**15851 – Žilina – Vysokoškolákov – VN prípojka pre TS LIDL**“.

3. Budúci oprávnený z vecného bremena prijíma uvedené práva zodpovedajúce vecnému bremenu a budúci povinný z vecného bremena sa s zaväzuje tieto práva strpieť.
4. Zmluva o zriadení vecného bremena bude opätovne podliehať schváleniu Mestským zastupiteľstvom v Žiline, pričom presný rozsah vecného bremena bude vymedzený porealizačným geometrickým plánom, na základe ktorého bude vypracovaný znalecký posudok na určenie jednorazovej odplaty.
5. **Investor** sa zaväzuje dodržať podmienky stanovené vo vyjadrení Útvaru hlavného architekta Mesta Žilina pod č. k.: 15316/2024-123531/2024-ÚHA-LLA zo dňa 15.04.2024, kde sa vyjadril k projektovej dokumentácii stavby „15851 - Žilina -Vysokoškolákov - VN prípojka

pre TS LIDL“ , 02/2023, vyhotovenej spoločnosťou PROEX ŽILINA s.r.o., Rajecká cesta 17, 010 01 Žilina, v rámci vyj. ÚHA mesta Žilina č. 8790/2023-75211/2023-ÚHA-LLA zo dňa 5.4.2023.

6. Rozsah vecného bremena predmetu tejto zmluvy bude vymedzený geometrickým plánom porealizačného zamerania, ktorý **predloží investor** v písomnej i elektronickej podobe v súbore „**dwg**“ alebo „**dxf**“ podľa čl. VI bod 3 tejto zmluvy, na základe ktorého bude vypracovaný znalecký posudok na určenie jednorazovej odplaty.

Čl. III.

Odplata za zriadenie vecného bremena

1. Odplata za zriadenie vecného bremena bude určená tak, že budúci povinný z vecného bremena dá zhotoviť znalecký posudok na stanovenie všeobecnej hodnoty za zriadenie vecného bremena, ktorý bude slúžiť ako podklad pre rokovanie mestského zastupiteľstva. Cena schválená uznesením mestského zastupiteľstva v Žiline bude navýšená o náklady budúceho povinného z vecného bremena spojené s vypracovaním znaleckého posudku.
2. So súhlasom budúceho povinného z vecného bremena je prípustné, ak dá znalecký posudok uvedený v bode 1. tohto článku zmluvy zhotoviť **investor**, avšak len v prípade, že tento odovzdá budúcemu povinnému z vecného bremena najneskôr 45 dní pred termínom rokovania mestského zastupiteľstva, na ktorom má byť prejednané uzavretie zmluvy o zriadení vecného bremena. Znalecký posudok nesmie byť v deň rokovania mestského zastupiteľstva starší ako 6 mesiacov.
3. Investor sa zaväzuje, že cenu určenú spôsobom uvedeným v tejto zmluve uhradí najneskôr do 30 dní od podpisu zmluvy o zriadení vecného bremena na účet budúceho povinného z vecného bremena. Pri platbe je nutné uviesť ako variabilný symbol číslo zmluvy o zriadení vecného bremena. Pre vylúčenie pochybností sa uhradením jednorazovej odplaty Investorom vzájomné vzťahy medzi budúcim oprávneným z vecného bremena a budúcim povinným z vecného bremena považujú za vysporiadané a budúci povinný z vecného bremena nemá z tohto titulu nárok na poskytnutie jednorazovej náhrady zo strany budúceho oprávneného z vecného bremena.

Čl. IV.

Doba na uzatvorenie budúcej zmluvy

1. Zmluvné strany sa výslovne dohodli, že podmienkou uzatvorenia zmluvy o zriadení vecného bremena je súhlas Mestského zastupiteľstva v Žiline so zriadením vecného bremena na majetok mesta, ktorý je špecifikovaný v tejto zmluve.
2. Budúci povinný z vecného bremena , investor a budúci oprávnený z vecného bremena sa podpisom tejto zmluvy zaväzujú, že po splnení podmienky uvedenej v bode 1 tohto článku zmluvy, v lehote 30 dní od doručenia výzvy investora, adresovanej budúcemu povinnému

z vecného bremena na uzavretie zmluvy o zriadení vecného bremena, najneskôr však do **24 mesiacov** od podpisu tejto zmluvy, uzavrujú zmluvu o zriadení vecného bremena, predmetom ktorej bude mestským zastupiteľstvom schválený budúci predmet vecného bremena špecifikovaný v čl. II bod 2. tejto zmluvy za cenu schválenú mestským zastupiteľstvom a navýšenú o náklady spojené s vypracovaním znaleckého posudku.

3. V prípade, ak Mestské zastupiteľstvo v Žiline neschváli zriadenie vecného bremena na majetok mesta, ktorý je špecifikovaný v tejto zmluve, alebo v prípade akéhokoľvek zániku tejto zmluvy sa zmluvné strany dohodli, že investor uhradí náklady spojené s vyhotovením znaleckého posudku najneskôr do 30 dní od zániku tejto zmluvy na účet budúceho povinného z vecného bremena. Pri platbe je nutné uviesť ako variabilný symbol číslo tejto zmluvy. Toto ustanovenie sa nepoužije a teda investor nie je povinný uhradiť náklady spojené s vyhotovením znaleckého posudku, ak mestské zastupiteľstvo schváli zriadenie vecného bremena na nehnuteľnosť mesta za odplatu prevyšujúcu o 30% a viac odplatu určenú znaleckým posudkom a žiadateľ nemá za týchto cenových podmienok záujem o zriadenie vecného bremena.
4. Neschválenie zriadenia vecného bremena na majetok mesta, ktorý je špecifikovaný v tejto zmluve ako predmet zmluvy Mestským zastupiteľstvom v Žiline sa považuje za rozvázovacia podmienka, ktorá má za následok zánik tejto zmluvy ku dňu konania mestského zastupiteľstva v Žiline, na ktorom bolo zriadenie vecného bremena predložené na hlasovanie, avšak nebolo schválené. Táto zmluva zaniká tiež dňom odmietnutia podpisu budúcej zmluvy o zriadení vecného bremena budúcim oprávneným z vecného bremena, najneskôr však márnym uplynutím lehoty **24 mesiacov** na uzavretie zmluvy o zriadení vecného bremena od podpisu tejto zmluvy, a to z akéhokoľvek dôvodu na strane budúceho oprávneného z vecného bremena.
5. Závazok investora uhradiť budúcemu povinnému z vecného bremena náklady spojené s vypracovaním znaleckého posudku spôsobom a v lehote bližšie špecifikovanej v bode 3 tohto článku ostáva nedotknutý až do jeho vysporiadania.
6. Zmluvu o budúcej zmluve schválilo Mestské zastupiteľstvo v Žiline uznesením č. 143/2024 na zasadnutí konanom dňa 25.06.2024.
7. Budúci povinný z vecného bremena berie na vedomie a súhlasí s možnými odchýlkami rozsahu vecného bremena, ktoré budú spôsobené objektívnymi dôvodmi vzniknutými až pri realizácii stavby priamo na mieste samom. Zmluvné strany sa dohodli, že v prípade, ak nebude technicky možné dodržať trasu realizácie podľa priloženého situačného nákresu a realizáciou stavby budú dotknuté pozemky, ktoré nie sú špecifikované v čl. II, bod 1 tejto zmluvy, je budúci oprávnený z vecného bremena povinný bezodkladne o tejto skutočnosti informovať budúceho povinného z vecného bremena a prerokovať trasu uloženia inžinierskych sietí ešte pred realizáciou. Budúci povinný z vecného bremena sa zaväzuje poskytnúť budúcemu oprávnenému potrebnú súčinnosť.
8. Zmluvné strany sa dohodli, že v prípade vzniku odchýlky v rozsahu, resp. trasovaní vecného bremena medzi budúcou zmluvou o zriadení vecného bremena a riadnou zmluvou o zriadení

vecného bremena, pri schvaľovaní vecného bremena Mestským zastupiteľstvom v Žiline, vyzve budúci povinný z vecného bremena bez zbytočného odkladu budúceho oprávneného z vecného bremena o doplnenie všetkých podkladov a stanovísk potrebných k prerokovaniu vecného bremena a vydaniu súhlasu s jeho zriadením

Čl. V.

Ostatné dojednania

1. Budúci oprávnený z vecného bremena a investor plánujú vykonať realizáciu stavby „**15851 – Žilina – Vysokoškolákov – VN prípojka pre TS LIDL**“, ktorou budú dotknuté predmetné pozemky v rozsahu podľa článku II. bod 2 zmluvy. Budúci povinný z vecného bremena **dňom účinnosti tejto zmluvy dáva súhlas investorovi**, aby v súlade a za podmienok definovaných v čl. II bod 2 tejto zmluvy na pozemkoch vo vlastníctve budúceho povinného z vecného bremena zrealizoval uvedenú stavbu za podmienky, že zmluva o zriadení vecného bremena **bude uzavretá a odplata za zriadenie vecného bremena bude uhradená budúcemu povinnému z vecného bremena ešte pred kolaudáciou stavby**.
2. V prípade porušenia povinnosti investora a budúceho oprávneného z vecného bremena podľa predchádzajúceho odseku je budúci povinný z vecného bremena oprávnený odstúpiť od zmluvy a žiadať od investora, aby na vlastné náklady odstránil všetky hnutel'né a/alebo nehnuteľné veci umiestnené a/alebo vybudované na pozemkoch špecifikovaných v čl. II. ods. 2 tejto zmluvy. Okrem toho je budúci povinný z vecného bremena oprávnený požadovať od investora zaplataenie zmluvnej pokuty vo výške **3 000 €**. Zmluvná pokuta je splatná do 15-tich dní odo dňa doručenia výzvy na úhradu zmluvnej pokuty Investorovi.

Čl. VI.

Záverečné ustanovenia

1. Táto zmluva nadobúda platnosť dňom podpisu oboma zmluvnými stranami a účinnosť dňom nasledujúcim po dni jej zverejnenia v zmysle §47a Občianskeho zákonníka.
2. Túto zmluvu je možné zmeniť, dopĺňať alebo opraviť len po vzájomnej dohode zmluvných strán a to v písomnej forme.
3. Doručením akýchkoľvek písomností na základe tejto zmluvy alebo v súvislosti s touto zmluvou sa rozumie doručenie písomnosti doporučené poštou s doručenkou, doručenie kuriérom alebo osobné doručenie príslušnej zmluvnej strane. Za deň doručenia písomnosti sa považuje aj deň, v ktorý zmluvná strana, ktorá je adresátom, odoprie doručovanú písomnosť prevziať alebo deň, v ktorý márne uplynie najmenej desaťdňová úložná doba pre vyzdvihnutie si zásielky na pošte, doručovanej poštou zmluvnej strane, alebo v ktorý je na zásielke doručovanej poštou zmluvnej strane, preukázateľne zamestnancom pošty vyznačená poznámka, že „adresát sa odsťahoval“, „adresát je neznámy“ alebo iná poznámka podobného významu. Pre potreby doručovania prostredníctvom pošty sa použijú adresy zmluvných strán uvedené pri identifikačných údajoch zmluvných strán v úvode tejto

zmluvy, ibaže odosielajúcej zmluvnej strane adresát písomnosti oznámil novú adresu trvalého pobytu, sídla, prípadne inú adresu určenú na doručovanie písomností; v takomto prípade je pre doručovanie rozhodujúca nová adresa riadne oznámená zmluvnej strane pred odosielaním písomnosti.

4. Táto zmluva bola vyhotovená v 7 obsahovo rovnakých vyhotoveniach, z ktorých budúci povinný z vecného bremena preberá dve vyhotovenia, investor tri vyhotovenia a budúci oprávnený z vecného bremena dve vyhotovenia.
5. Zmluvné strany vyhlasujú, že túto zmluvu uzavreli slobodne, vážne a bez omylu, nebola uzavretá v tiesni za nápadne nevýhodných podmienok, zmluvu si prečítali, jej obsahu porozumeli a na znak súhlasu zmluvu podpisujú.
6. Príloha č. 1: vyjadrenie ÚHA Mesta Žilina pod č. k.: 15316/2024-123531/2024-ÚHA-LLA zo dňa 15.04.2024
Príloha č. 2: uznesenie MZ v Žiline č. 143/2024 zo dňa 25.06.2024
Príloha č. 3: predpokladaný rozsah vecného bremena v zmysle projektovej dokumentácie stavby „15851 - Žilina -Vysokoškolákov - VN prípojka pre TS LIDL“ – výkres č. E/1

V Žiline, dňa : 11.11.2024

V Žiline, dňa : 4.10.2024

Budúci povinný z vecného bremena:

Budúci oprávnený z vecného bremena:

Mesto Žilina
Mgr. Peter Fiabáne
primátor

Stredoslovenská distribučná, a.s.
JUDr. Marián Cesnek
riaditeľ Sekcie Právne

V Bratislave, dňa : 24.11.2024

Investor:

Lidl Slovenská republika, s.r.o.
Ivan Udiljak, konateľ

Lidl Slovenská republika, s.r.o.
Grzegorz Maciej Urban, konateľ

ADRESÁT

MsÚ Žilina
Odb. právny, majetkový a VO

sona.jagerska@zilina.sk

| | | | |
|--|---|--|----------------------------|
| Váš list značky/zo dňa 122177/2024-OP-JAG 12.04.2024 | Naša značka 15316/2024-123531/2024_ÚHA-LLA | Vybavuje Ing. arch. Lenka Likavčanová | V Žiline dňa 15.04.2024 |
|--|---|--|----------------------------|

Vec: Vyjadrenie k žiadosti o zriadenie vecného bremena

K žiadosti spoločnosti LIDL Slovenská republika, v.o.s., zast. MIRACI elektro plus, s.r.o. Podzávoz 3008, 022 01 Čadca, o zriadenie vecného bremena na pozemku pare. č. KN-C 5194/1 v k. ú. Žilina v prospech tretej osoby - Stredoslovenská distribučná, a.s. v rámci stavby „15851 - Žilina - Vysokoškolákov - VN prípojky pre TS LIDL“ vydáva Útvar hlavného architekta mesta Žilina nasledovné

v y j a d r e n i e :

K projektovej dokumentácii stavby „15851 - Žilina - Vysokoškolákov - VN prípojky pre TS LIDL“ sa ÚHA mesta Žilina vyjadril vyj.č. 8790/2023-75211/2023_ÚHA-LLA zo dňa 05.04.2023.

K zriadeniu vecného bremena v prospech tretej osoby - Stredoslovenská distribučná, a.s. na pozemku vo vlastníctve Mesta nemáme námietky.

S úctou

Ing. arch. Rudolf Chodelka
riaditeľ ÚHA


Na vedomie:

Mgr. Peter Fiabáne, primátor

ÚHA Žilina – spis

ÚHA Žilina – a/a

mestské zastupiteľstvo v žiline

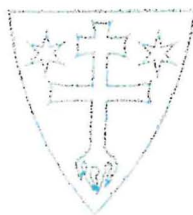

UZNESENIE

VÝPIS

z 12. zasadnutia Mestského zastupiteľstva v Žiline, konaného dňa 25.06.2024

Uznesenie č. 143/2024

k Nakladaniu s majetkom (kúpa, odpredaj, zámena, nájom, vecné bremeno, informatívna správa o zamietnutých žiadostiach) – bod 5

Mestské zastupiteľstvo v Žiline

I. schvaľuje

1. uzatvorenie zmluvy o budúcej zmluve o zriadení vecného bremena medzi mestom Žilina, ako budúcim povinným z vecného bremena, spoločnosťou Lidl Slovenská republika, s.r.o., Ružinovská 1E, 821 02 Bratislava, IČO 35 793 783, ako investorom stavby a Stredoslovenská distribučná a.s., Pri Rajčianke 2927/8, 010 47 Žilina, IČO 36 442 151, ako budúcim oprávneným z vecného bremena, ktoré bude spočívať v povinnosti vlastníka zaťaženého pozemku:

- parc. č. KN-C 5194/1, zast. plocha a nádvorie o výmere 2244 m² v k. ú. Žilina, LV č. 1100,


strpieť v rozsahu cca 12 m² umiestnenie a uloženie inžinierskej siete – VN elektrickej prípojky, priznanie ochranného pásma v zmysle platných právnych predpisov a v práve vstupu a prístupu na pozemok (pešo, autom, technickými zariadeniami) v každom ročnom období za účelom prevádzky, údržby, kontroly, rekonštrukcie a odstraňovania porúch a havárií v rámci stavby „15851 – Žilina – Vysokoškolákov – VN prípojka pre TS LIDL“.

Zmluva o zriadení vecného bremena bude opätovne podliehať schváleniu Mestským zastupiteľstvom v Žiline, pričom presný rozsah vecného bremena bude vymedzený porealizačným geometrickým plánom, na základe ktorého bude vypracovaný znalecký posudok na určenie jednorazovej odplaty za zriadenie vecného bremena.

Mgr. Peter Fiabáne, v. r.
primátor mesta Žilina

Za správnosť výpisu: Lucia Matušiková,

Výpis vyhotovený: 08.07.2024

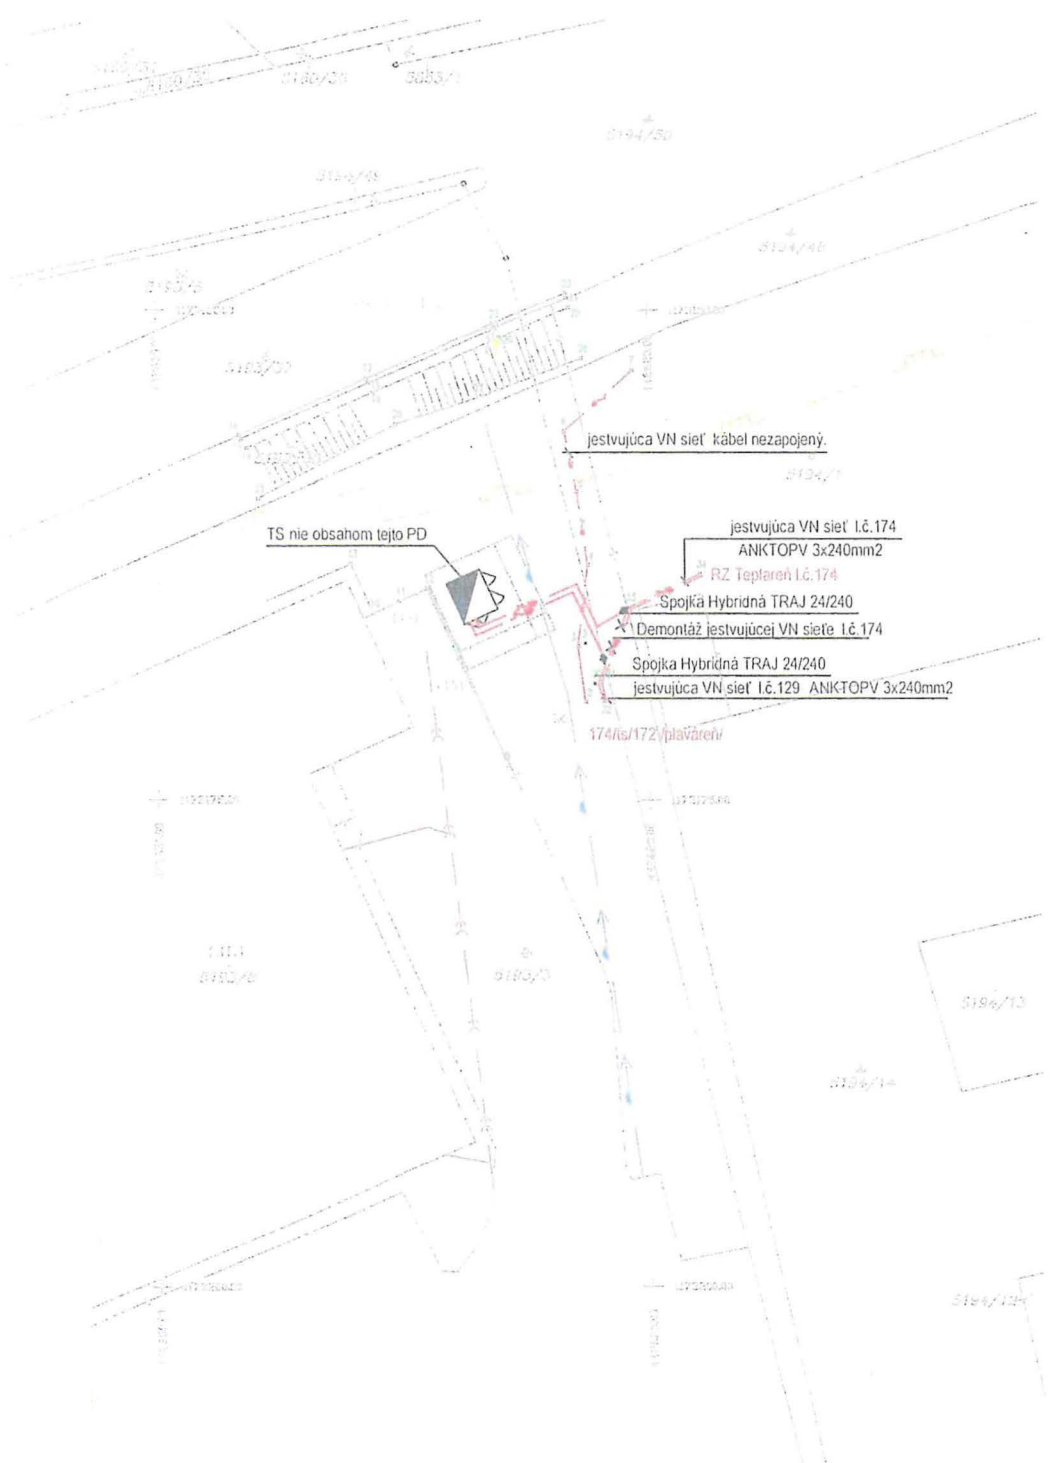

ELEKTRICKÁ SIŤ: VN - 3 AC 22kV 50Hz , sieť s priamym (nizko impedančným)uzemnenim cez odporNIK.
 NN - 3PEN,AC,400/230V TN-C

Ochrana pred úrazom el.prúdom:
 Ochrana pred dotykom živých a neživých časti Vn podľa STN EN 61936-1:2010

- živé časti : ochrana krytom,zábranou,mimo dosah.
 - neživé časti: ochrana uzemnenim .
 Ochrana pred zásahom el. prúdom STN 332000-4-41:2019

Vn a NN siete:
 ——— ELEKTRICKÉ VEDEDNIE VN - jestvujúce I.č 174
 ——— ELEKTRICKÉ VEDEDNIE VN - jestvujúce I.č 129
 ——— ELEKTRICKÝ KÁBEL VN - projektovaný

Vn PRÍPOJKA:
 Pripojku vyhotoviť z linky č.174 - Odbočením cez spojky do káblového zemného vedenia.
 Káblový slučku vyhotoviť káblom NA2XS(F)2Y 2x 3x1x240mm2 napojiť projektovanú traťostanicu. (nie je obsahom tejto PD.)
 Vonkajšie vplyvy podľa STN 332000-5-51: viď protokol o určení vonkajších vplyvov.
 Pri križovaní VN kábla s vedeniami dodržať vzdialenosti v zmysle STN 73 6005:
 K súbehu s inými vedeniami nedochádza. Pred započatím prác vytyčiť všetky podz. inž. siete.
 Farebné značenie: Musí vyhovovať STN EN 60445.

NAJMENŠIE DOVOLENÉ VODOROVNÉ VZDIALENOSTI PRI SÚBEHU NN KÁBLA DO 1 kV S PODZEMNÝMI VEDEDNIAMI V m.
 (VZDIALENOSŤ SA MERIA MEDZI VONKAJŠÍMI POVRCHMI KÁBLOV, POTRUBÍ, OCHRANNÝCH KONŠTRUKCIÍ, ..)

| SILOVÉ KÁBLE | | | | OZNAMOVACIE KÁBLE | | PLYNOVODY | | VODOVODNÉ POTRUBIE | TEPLOVOD | KÁBLOVÝ KANÁL | KANALIZÁCIA |
|--------------|---------|---------|----------|-------------------------------------|-------------------------------------|-----------|-----------|--------------------|----------|---------------|-------------|
| DO 1kV | DO 10kV | DO 35kV | DO 110kV | MIESTNE | DIALKOVÉ | DO 5kPa | DO 300kPa | | | | |
| 0,05 | 0,15 | 0,20 | 0,20 | 0,3 ¹⁾ 0,1 ²⁾ | 0,3 ¹⁾ 0,1 ²⁾ | 0,4 | 0,6 | 0,4 | 0,3 | 0,1 | 0,5 |

NAJMENŠIE DOVOLENÉ ZVISLE VZDIALENOSTI PRI KRIŽOVANÍ NN KÁBLA DO 1 kV S PODZEMNÝMI VEDEDNIAMI V m.
 (VZDIALENOSŤ SA MERIA MEDZI VONKAJŠÍMI POVRCHMI KÁBLOV, POTRUBÍ, OCHRANNÝCH KONŠTRUKCIÍ, ..)

| SILOVÉ KÁBLE | | | | OZNAMOVACIE KÁBLE | | PLYNOVODY | | VODOVODNÉ POTRUBIE | TEPLOVOD | KÁBLOVÝ KANÁL | KANALIZÁCIA |
|--------------|---------|---------|----------|-------------------------------------|-------------------------------------|-------------------|-------------------|-------------------------------------|-------------------|---------------|-------------|
| DO 1kV | DO 10kV | DO 35kV | DO 110kV | MIESTNE | DIALKOVÉ | DO 5kPa | DO 300kPa | | | | |
| 0,05 | 0,15 | 0,20 | 0,20 | 0,3 ¹⁾ 0,1 ²⁾ | 0,3 ¹⁾ 0,1 ²⁾ | 0,4 ⁴⁾ | 1,0 ⁴⁾ | 0,4 ¹⁾ 0,2 ⁴⁾ | 0,3 ³⁾ | 0,3 | 0,3 |

- 1) NECHRÁNENÉ
- 2) V KÁBLOVOM KANÁLI ALEBO V CHRÁNIČKE.
- 3) PRI ULOŽENÍ V CHRÁNIČKE MOŽNO PRIMERANE ZNIŽIŤ.
- 4) 0,1m AK JE KÁBEL V CHRÁNIČKE PRESAHUJÚCEJ PLYNOVOD O 1m NA KAŽDÚ STRANU.

| | | |
|-------------------------|---|--|
| ZODPOVEDNÝ PROJEKTANT : | ING. ŠIRO PAVOL | |
| VYPRACOVAL : | ING. ŠIRO PAVOL | |
| INVESTOR : | LIDL Slovenská republika v.o.s. Ružinovská 1E 821 02 Bratislava | |
| STAVBA : | 15851 - Žilina - Vysokoškolákov VN prípojka pre TS LIDL | |
| OBJEKT : | VN PRÍPOJKA | |
| VÝKRES : | SILNOPRÚDOVÉ ROZVODY - SITUÁCIA | Formát : 2xA4 Dátum : 02/2023 Účel : PD - SP Mierka : 1:250 Č. výkresu : E/1 |

