

**Zmluva o budúcej zmluve o zriadení vecného bremena a prevzatí záväzku
č. 286506982400/0099**

Evidenčné číslo budúceho oprávneného z vecného bremena: 241550-0170002853-ZBZ_VB

uzatvorená podľa ustanovenia § 50a a nasl. a § 151n a nasl. v spojení s ustanovením § 531 a § 532 zákona č. 40/1964 Zb. Občianskeho zákonníka v znení neskorších predpisov (ďalej len „zmluva“) medzi nasledujúcimi stranami:

Hlavné mesto Slovenskej republiky Bratislava

Sídlo: Primaciálne námestie č. 1, 814 99 Bratislava 1
Zastúpené: JUDr. Dominika Kovariková, vedúca oddelenia dopravných povolení, na základe Podpisového poriadku účinného ku dňu podpisu tejto zmluvy
Bankové spojenie: Československá obchodná banka, a.s.
IBAN: SK58 7500 0000 0000 2582 8453
IČO: 00 603 481
(ďalej len „**budúci povinný z vecného bremena**“ v príslušnom tvare)

a

Západoslovenská distribučná, a.s.

Sídlo: Čulenova 6, 816 47 Bratislava
Zastúpená: Ing. Xénia Albertová – vedúca tímu vlastníckeho manažmentu
Jaroslav Klimaj – expert riadenia vlastníckych vzťahov
na základe Poverenia uvedeného v prílohe č. 1, ktoré tvorí neoddeliteľnú súčasť tejto zmluvy
Bankové spojenie: Tatra banka, a.s.
IBAN: SK59 1100 0000 0026 2610 6826
SWIFT: TATRSKBX
IČO: 36 361 518
DIČ: 2022189048
IČ DPH: SK2022189048
zapísaná v Obchodnom registri Mestského súdu Bratislava III, Oddiel: Sa, Vložka číslo: 3879/B
(ďalej len „**budúci oprávnený z vecného bremena**“ v príslušnom tvare)

a

Florian Residence s.r.o.

Sídlo: Bottova 1/1, 811 09 Bratislava
Zastúpená: Ing. Rastislav Valovič, PhD., konateľ
Erik Páleš, konateľ
IBAN: SK82 8120 0000 0086 8511 6060
SWIFT: BSLOS22
IČO: 51 439 573
DIČ: 2120727829
IČ DPH: SK2120727829
Zapísaná v Obchodnom registri Mestského súdu Bratislava III, Oddiel: Sro, vložka číslo: 132536/B
(ďalej len „**platiteľ**“ v príslušnom tvare)

(ďalej spoločne aj ako „**zmluvné strany**“ alebo jednotlivu „**zmluvná strana**“ v príslušnom tvare)

Článok I. Úvodné ustanovenia

1. Budúci povinný z vecného bremena je vlastníkom nehnuteľností – pozemkov registra „C“ katastra nehnuteľností vedených v katastrálnom území Staré Mesto, okres Bratislava I, obec BA – m.č. Staré Mesto, a to:
 - a) parc. č. **8056/1** – ostatná plocha o výmere 2538 m², zapísanej na liste vlastníctva č.1656,
 - b) parc. č. **21742** – zastavaná plocha a nádvorie o výmere 1369 m², zapísanej na liste vlastníctva č.1656 (ďalej ako „nehnutelnosti“ v príslušnom tvare).
2. Budúci oprávnený z vecného bremena je držiteľom povolenia č. 2007E 0258- 6. zmena na podnikanie v elektroenergetike v rozsahu distribúcia elektriny vydaného dňa 21.05.2014 Úradom pre reguláciu sieťových odvetví a zabezpečuje prevádzkovanie distribučnej sústavy na vymedzenom území, na ktorom sa nachádzajú aj nehnuteľnosti.
- 3.. Táto zmluva sa uzatvára v nadväznosti na žiadosť platiteľa, ktorý požiadal o vypracovanie Zmluvy o budúcej zmluve o zriadení vecného bremena a prevzatí záväzku pre účely stavebného konania podľa príslušných ustanovení zákona č. 50/1976 Zb. o územnom plánovaní a stavebnom poriadku (stavebný zákon) v znení neskorších predpisov a zabezpečenia vecného bremena za účelom uloženia inžinierskych sietí – **SO 601.02 distribučné NN rozvody** pre stavbu „**Obytný súbor Fazulová**“ v Bratislave, k. ú. Staré Mesto (ďalej len „NN rozvody“ v príslušnom tvare).

Článok II. Predmet zmluvy

Zmluvné strany sa dohodli, že na základe tejto zmluvy v budúcnosti uzavrú Zmluvu o zriadení vecného bremena a prevzatí záväzku, ktorej náležitosti sú špecifikované v nasledujúcich ustanoveniach tejto zmluvy.

Článok III. Podmienky uzatvorenia a náležitosti budúcej zmluvy

1. Zmluvné strany sa zaväzujú, že bezprostredne po uložení NN rozvodov a ich geodetickom zameraní, najneskôr však do vydania kolaudačného rozhodnutia na NN rozvody na nehnuteľnostiach uvedených v článku I. ods. 1. tejto zmluvy uzatvoria Zmluvu o zriadení vecného bremena a prevzatí záväzku s týmito podstatnými náležitosťami:
 - 1.1. Budúci povinný z vecného bremena sa zaväzuje zriadiť na nehnuteľnostiach uvedených v článku I. ods. 1. tejto zmluvy vecné bremeno v prospech budúceho oprávneného z vecného bremena spočívajúce v povinnosti budúceho povinného z vecného bremena strpieť na častiach nehnuteľností:
 - a) zriadenie a uloženie NN rozvodov,
 - b) užívanie, prevádzkovanie, opravy a odstránenie NN rozvodov v rozsahu vymedzenom geometrickým plánom na vyznačenie vecného bremena po uložení NN rozvodov,
 - c) vstup osôb a vjazd vozidiel z dôvodu údržby, opráv a rekonštrukcie NN rozvodov budúcim oprávneným z vecného bremena a ním povereným osobám v rozsahu a spôsobom nevyhnutným na výkon povolenej činnosti, vrátane činností uvedených v písm. a) a b) vyššie, na nehnuteľnosti – pozemky registra C-KN v k.ú. Staré Mesto, a to parc.č. 21742 v celosti a parc. č. 8056/1 v rozsahu vymedzenom geometrickým plánomtak, ako je vyznačené v kópii katastrálnej mapy, pričom budúci povinný z vecného bremena bude povinný strpieť aj k nej viažuce sa obmedzenia vyplývajúce mu zo zákona č. 251/2012 Z. z. o energetike a o zmene a doplnení niektorých zákonov v platnom znení. Kópia katastrálnej mapy je uvedená v prílohe č. 2, ktorá tvorí neoddeliteľnú súčasť tejto zmluvy.

- 1.2. Zmluva o zriadení vecného bremena a prevzatí záväzku sa uzavrie na dobu neurčitú s tým, že výmery nehnuteľností zaťažených vecným bremenom budú určené v Zmluve o zriadení vecného bremena a prevzatí záväzku v súlade s príslušným geometrickým plánom podľa ods. 5. tohto článku.
 - 1.3. Zmluvné strany sa dohodli, že právo zodpovedajúce vecnému bremenu sa zriadi za jednorazovú odplatu určenú znaleckým posudkom. Vyhotovenie znaleckého posudku zabezpečí na vlastné náklady platiteľ.
 - 1.4. Zmluvné strany sa dohodli, že povinnosť budúceho oprávneného z vecného bremena uhradiť odplatu za zriadenie vecného bremena určenú znaleckým posudkom podľa bodu 1.3. tohto odseku preberie na seba platiteľ v súlade s § 531 a § 532 zákona č. 40/1964 Zb. Občianskeho zákonníka v znení neskorších predpisov (ďalej len „Občiansky zákonník“ v príslušnom tvare) a ostatné zmluvné strany zoberú túto skutočnosť na vedomie a výslovne súhlasia s týmto postupom.
 - 1.5. Správne poplatky za vklad do katastra nehnuteľností bude znášať platiteľ.
 - 1.6. Návrh na zápis vecného bremena do katastra nehnuteľností podá budúci povinný z vecného bremena po uhradení konečnej výšky jednorazovej odplaty za vecné bremeno a prípadných sankcií vyplývajúcich zo Zmluvy o zriadení vecného bremena.
 - 1.7. Na zánik vecného bremena sa vzťahuje ustanovenie § 151p Občianskeho zákonníka. Budúci povinný z vecného bremena bude oprávnený jednostranne odstúpiť od Zmluvy o zriadení vecného bremena a prevzatí záväzku, ak dôvod zriadenia vecného bremena zanikne tým, že zaniknú NN rozvody, alebo ak výkonom vecného bremena bude vznikáť budúcemu povinnému z vecného bremena neprímeraná škoda, alebo ak budúci povinný z vecného bremena bude predmet zmluvy potrebovať na plnenie samosprávnych funkcií.
 - 1.8. Ak dôjde k zániku vecného bremena podľa bodu 1.7. tohto odseku do 20 rokov od nadobudnutia účinnosti Zmluvy o zriadení vecného bremena a prevzatí záväzku, zmluvné strany sa dohodli, že budúci povinný z vecného bremena vráti finančné prostriedky uhradené ako jednorazovú odplatu za vecné bremeno platiteľovi znížené o sumu nájomného za obdobie, za ktoré budúci oprávnený z vecného bremena užíval nehnuteľnosti v rozsahu vymedzenom v bode 1.1. tohto odseku. Odplata za užívanie uvedených nehnuteľností bude stanovená vo výške nájomného, z ktorej znalec vychádzal pri určení hodnoty vecného bremena uvedenej v znaleckom posudku vypracovaného v zmysle bodu 1.3. tohto odseku.
 - 1.9. Ak dôjde k zániku vecného bremena podľa bodu 1.7. tohto odseku po 20 rokoch od nadobudnutia účinnosti Zmluvy o zriadení vecného bremena a prevzatí záväzku, zmluvné strany sa dohodli, že budúci povinný z vecného bremena nevráti finančné prostriedky uhradené ako jednorazovú odplatu za vecné bremeno.
2. Budúci oprávnený z vecného bremena je povinný uhradiť budúcemu povinnému z vecného bremena predbežnú odplatu za zriadenie vecného bremena podľa bodu 1.1. odseku 1 tohto článku zmluvy vo výške **388,00 eur** (slovom tristoosemdesiatosem eur) do 15 dní od nadobudnutia účinnosti tejto zmluvy na účet budúceho povinného z vecného bremena, vedený v Československej obchodnej banke, a.s., IBAN: SK58 7500 0000 0000 2582 8453, variabilný symbol: 2865069824. Zmluvné strany sa dohodli, že platiteľ na seba berie v súlade s § 531 a § 532 Občianskeho zákonníka povinnosť budúceho oprávneného z vecného bremena uhradiť predbežnú odplatu za zriadenie vecného bremena podľa bodu 1.1. odseku 1 tohto článku zmluvy vo výške **388,00 eur** (slovom tristoosemdesiatosem eur) do 15 dní od nadobudnutia účinnosti tejto zmluvy na účet budúceho povinného z vecného bremena, vedený v Československej obchodnej banke, a.s., IBAN: SK58 7500 0000 0000 2582 8453, variabilný symbol: 2865069824 a ostatné zmluvné strany berú túto skutočnosť na vedomie a prejavujú svoj výslovný súhlas s týmto postupom. Toto dojednanie nemá podľa dohody zmluvných strán žiaden vplyv na zriadenie, existenciu a obsah vecného bremena dohodnutého medzi oprávneným z vecného bremena

a povinným z vecného bremena, ani na ich právne postavenie, tzn. týka sa výlučne finančného plnenia vyplývajúceho z tejto zmluvy.

3. Konečná výška jednorazovej odplaty za vecné bremeno bude určená na základe znaleckého posudku podľa ods. 1 bod 1.4. tohto článku po predložení porealizačného zamerania a z neho vyplývajúceho geometrického plánu na vyznačenie vecného bremena a bude uvedená v Zmluve o zriadení vecného bremena a prevzatí záväzku. Budúci povinný z vecného bremena a platiteľ sa zaväzujú uhradiť prípadný zistený rozdiel medzi konečnou výškou jednorazovej odplaty za vecné bremeno vyplývajúcou zo znaleckého posudku a predbežnou jednorazovou odplatou za vecné bremeno špecifikovanou v ods. 2. tohto článku zmluvy v lehote stanovenej v Zmluve o zriadení vecného bremena a prevzatí záväzku. V prípade, ak výška konečnej jednorazovej odplaty za vecné bremeno bude nižšia ako výška predbežnej jednorazovej odplaty, zaväzuje sa povinný z vecného bremena vrátiť platiteľovi rozdiel v lehote stanovenej v Zmluve o zriadení vecného bremena a prevzatí záväzku.
4. V prípade oneskorenej platby sa platiteľ zaväzuje zaplatiť aj zmluvnú pokutu vo výške 0,05 % z dlžnej sumy za každý aj začatý deň omeškania. Týmto ustanovením nie sú dotknuté ustanovenia § 517 ods. 2 a § 545 ods. 2 Občianskeho zákonníka a budúci povinný z vecného bremena je oprávnený požadovať popri plnení aj úroky z omeškania, ako aj náhradu škody spôsobenú nezaplatením dlžnej čiastky vo výške presahujúcej výšku zmluvnej pokuty.
5. Zmluvné strany sa dohodli, že budúci oprávnený z vecného bremena a platiteľ sa spoločne a nerozdielne zaväzujú, že platiteľ na vlastné náklady zabezpečí a spolu s budúcim oprávneným z vecného bremena najneskôr však v deň podania návrhu na vydanie kolaudačného rozhodnutia na NN rozvody budúcemu povinnému z vecného bremena predložia osobitný geometrický plán s vyznačením rozsahu predmetného vecného bremena, znalecký posudok podľa ods. 1 bod 1.4. tohto článku a výzvu na uzatvorenie Zmluvy o zriadení vecného bremena a prevzatí záväzku. Ak budúci oprávnený z vecného bremena a platiteľ nespĺnia ktorúkoľvek z povinností uvedených v predchádzajúcej vete tohto odseku v určenom termíne, budúci oprávnený z vecného bremena a platiteľ sa spoločne a nerozdielne zaväzujú zaplatiť budúcemu povinnému z vecného bremena zmluvnú pokutu vo výške 5,00 eur za každý deň omeškania.
6. Budúci oprávnený z vecného bremena sa zaväzuje zrealizovať zákres existujúcich sietí verejného osvetlenia a Metropolitnej optickej siete a ich následné vytýčenie v teréne. Žiadosť o zákres a vytýčenie týchto sietí je potrebné zaslať na e-mailovú adresu info@tsb.sk. V prípade poškodenia týchto zariadení pri realizácii NN rozvodov bezodkladne informovať prostredníctvom e-mailovej adresy info@tsb.sk a v prípade kolízie realizácie NN rozvodov so zariadeniami verejného osvetlenia a/alebo Metropolitnej optickej siete zabezpečiť projekt (zaslať na odsúhlasenie na info@tsb.sk) a realizáciu prekládky týchto zariadení (začiatok prác oznámiť na info@tsb.sk).
7. Zmluvné strany sa dohodli, že budúci oprávnený z vecného bremena bezprostredne, najneskôr však v lehote 30 kalendárnych dní po uložení NN rozvodov a vykonaní technických skúšok potrebných pre vydanie kolaudačného rozhodnutia na NN rozvody, uvedie povrch nehnuteľností do pôvodného stavu, pokiaľ sa zmluvné strany nedohodnú inak. V prípade, že nepríde k dohode a ani k splneniu povinností zo strany budúceho oprávneného z vecného bremena, je budúci povinný z vecného bremena oprávnený uviesť povrch nehnuteľností do pôvodného stavu na náklady a riziko budúceho oprávneného z vecného bremena. Za nesplnenie povinností uvedených v prvej vete tohto odseku, má budúci povinný z vecného bremena právo požadovať od budúceho oprávneného z vecného bremena zmluvnú pokutu vo výške 17,00 eur za každý deň omeškania, a to až do času, kedy k splneniu týchto povinností pristúpi budúci povinný z vecného bremena podľa tohto odseku. Budúci oprávnený z vecného bremena sa súčasne zmluvnú pokutu podľa predchádzajúcej vety zaväzuje zaplatiť na základe budúcim povinným z vecného bremena zaslanej faktúry. Uhradením zmluvnej pokuty sa budúci oprávnený z vecného bremena nezbaňuje povinnosti uhradiť budúcemu povinnému z vecného bremena škodu spôsobenú nemožnosťou užívať povrch nehnuteľností. Zmluvná pokuta sa v týchto prípadoch do náhrady škody nezapočítava.

8. Budúci oprávnený z vecného bremena a platiteľ sa zaväzujú bez zbytočného odkladu oznamovať budúcemu povinnému z vecného bremena každú zmenu (zmena obchodného mena, zmena sídla a pod.) ako aj všetky skutočnosti, ktoré by mohli ovplyvniť uzatvorenie Zmluvy o zriadení vecného bremena a prevzatí záväzku. Za nesplnenie tejto povinnosti má budúci povinný z vecného bremena právo požadovať od budúceho oprávneného z vecného bremena alebo od platiteľa zmluvnú pokutu vo výške 70,00 eur. Budúci oprávnený z vecného bremena a platiteľ sa súčasne zmluvnú pokutu podľa predchádzajúcej vety zaväzujú zaplatiť na základe budúcim povinným z vecného bremena zaslanej faktúry.
9. V súlade s ustanovením § 545 Občianskeho zákonníka bolo zmluvnými stranami dohodnuté, že budúci povinný z vecného bremena je oprávnený požadovať od budúceho oprávneného z vecného bremena a/alebo platiteľa náhradu škody spojenú s porušením povinností, na ktoré sa vzťahuje zmluvná pokuta podľa tejto zmluvy vo výške presahujúcej výšku dohodnutej zmluvnej pokuty, a to v závislosti od toho, kto túto škodu spôsobil.
10. Zmluvné strany sa dohodli, že budúci oprávnený z vecného bremena a platiteľ môžu postúpiť svoje práva a záväzky vyplývajúce im z tejto zmluvy na tretiu osobu len po predchádzajúcom písomnom súhlase budúceho povinného z vecného bremena.

Článok IV. Doručovanie

1. Písomnosti si zmluvné strany budú doručovať osobne alebo poštou. Zmluvné strany sa dohodli, že pre potreby doručovania akýchkoľvek písomností týkajúcich sa právnych vzťahov založených touto zmluvou alebo na základe tejto zmluvy, budú miestom doručovania zmluvných strán nasledovné adresy:
 - a) Hlavné mesto Slovenskej republiky Bratislava, Oddelenie dopravných povolení, Primaciálne nám. 1, 814 99 Bratislava,
 - b) Západoslovenská distribučná, a. s., Čulenova 6, 816 47 Bratislava,
 - c) Florian Residence s.r.o., Bottova 1/1, 811 09 Bratislava.
2. V prípade zmeny adresy uvedenej v odseku 1. tohto článku je dotknutá zmluvná strana povinná preukázateľným spôsobom písomne oznámiť zmluvným stranám takúto zmenu, inak sa akékoľvek oznámenia podľa tejto zmluvy považujú za doručené na adresu uvedenú v odseku 1. tohto článku, resp. na adresu posledne písomne oznámenú zmluvným stranám.
3. Zmluvné strany berú na vedomie a súhlasia s tým, že písomnosť jednej zmluvnej strany podľa odseku 1. tohto článku doručená podľa odseku 1. a 2. tohto článku, bude považovaná za doručenú priamo do vlastných rúk druhej zmluvnej strany, a to aj v prípade, ak táto písomnosť bude vrátená poštou zmluvnej strane ako písomnosť neprevzatá druhou zmluvnou stranou; v takomto prípade sa za deň doručenia považuje deň jej vrátenia zmluvnej strane uvedenej ako odosielateľ. Uvedené platí aj v tom prípade, ak sa zmluvná strana uvedená ako adresát o tejto skutočnosti nedozvie.
4. V prípade, že druhá zmluvná strana bezdôvodne odoprie písomnosť prijatú, je písomnosť doručená dňom, keď jej prijatie bolo odopreté.

Článok V. Ukončenie zmluvy

1. Zmluvné strany sa dohodli, že právny vzťah založený touto zmluvou sa končí:
 - a) uzatvorením Zmluvy o zriadení vecného bremena a prevzatí záväzku podľa článku III. tejto zmluvy,
 - b) písomnou dohodou zmluvných strán, a to ku dňu určenému v dohode,

- c) odstúpením od zmluvy budúceho povinného z vecného bremena, ak platiteľ neuhradí predbežnú odplatu podľa článku III. ods. 2. tejto zmluvy,
 - d) odstúpením od zmluvy budúceho oprávneného z vecného bremena, ak budúci oprávnený z vecného bremena nezíska stavebné povolenie na uloženie NN rozvodov do jedného roka od nadobudnutia účinnosti tejto zmluvy.
2. Odstúpenie od zmluvy je účinné dňom doručenia prejavu o odstúpení ostatným zmluvným stranám.
 3. V prípade odstúpenia od zmluvy podľa ods. 1. písm. d) tohto článku, budúci povinný z vecného bremena vráti celú vyplatenú predbežnú odplatu platiteľovi na účet platiteľa uvedený v odstúpení od zmluvy.

Článok VI. Záverečné ustanovenia

1. K zmene podmienok dohodnutých touto zmluvou môže dôjsť len na základe vzájomnej dohody zmluvných strán formou písomného dodatku, alebo ak to bude vyplývať zo zmien a doplnkov platných všeobecne záväzných právnych predpisov.
2. Pre právne vzťahy touto zmluvou zvlášť neupravené platia príslušné ustanovenia Občianskeho zákonníka v znení neskorších predpisov a ostatných platných všeobecne záväzných právnych predpisov Slovenskej republiky. Zmluvné strany sa dohodli, že v prípade akýchkoľvek sporov vyplývajúcich z tejto zmluvy alebo vzniknutých na základe tejto zmluvy bude ich riešenie v právomoci príslušných slovenských súdov za použitia slovenského práva.
3. Táto zmluva sa vyhotovuje v 8-ich rovnopisoch s platnosťou originálu, z tohto 4 vyhotovenia pre budúceho povinného z vecného bremena, 2 vyhotovenia pre budúceho oprávneného z vecného bremena a 2 vyhotovenia pre platiteľa.
4. Táto zmluva nadobúda platnosť dňom podpísania zmluvnými stranami a účinnosť dňom nasledujúcim po dni jej zverejnenia v centrálnom registri zmlúv podľa ustanovení § 47a ods. 1 Občianskeho zákonníka v spojení s ustanovením § 5a zákona č. 211/2000 Z. z. o slobodnom prístupe k informáciám a o zmene a doplnení niektorých zákonov (zákon o slobode informácií) v znení neskorších predpisov.
5. Zmluvné strany vyhlasujú, že zmluvu uzavreli slobodne a vážne, nie v tiesni a za nápadne nevýhodných podmienok a ich zmluvná voľnosť nie je obmedzená. Zmluvné strany si zmluvu prečítali, s jej obsahom sa oboznámili a porozumeli mu, nemajú proti obsahu a forme žiadne námietky a výhrady, čo potvrdzujú vlastnoručnými podpismi.

6. Neoddeliteľnou súčasťou tejto zmluvy je:

- a) Príloha č. 1 Poverenie – Ing. Xénia Albertová, Jaroslav Klimaj
- b) Príloha č. 2 Kópia katastrálnej mapy

V Bratislave, dňa 13.12.2024

V Bratislave, dňa 2.12.2024

Budúci povinný z vecného bremena:
Hlavné mesto SR Bratislava

Budúci oprávnený z vecného bremena:
Západoslovenská distribučná, a.s. v.z.



JUDr. Dominika Kovariková
vedúca oddelenia dopravných povolení




Ing. Xénia Albertová
vedúca tímu vlastníckeho manažmentu



Jaroslav Klimaj
expert riadenia vlastníckych vzťahov

V Bratislave, dňa 7.11.2024

Platiteľ:
Florian Residence s.r.o.

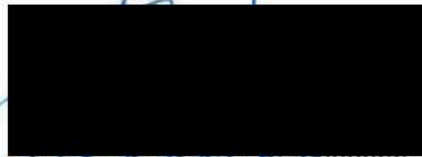


Ing. Rastislav Valovič, PhD.
konateľ



Erik Páleš
konateľ



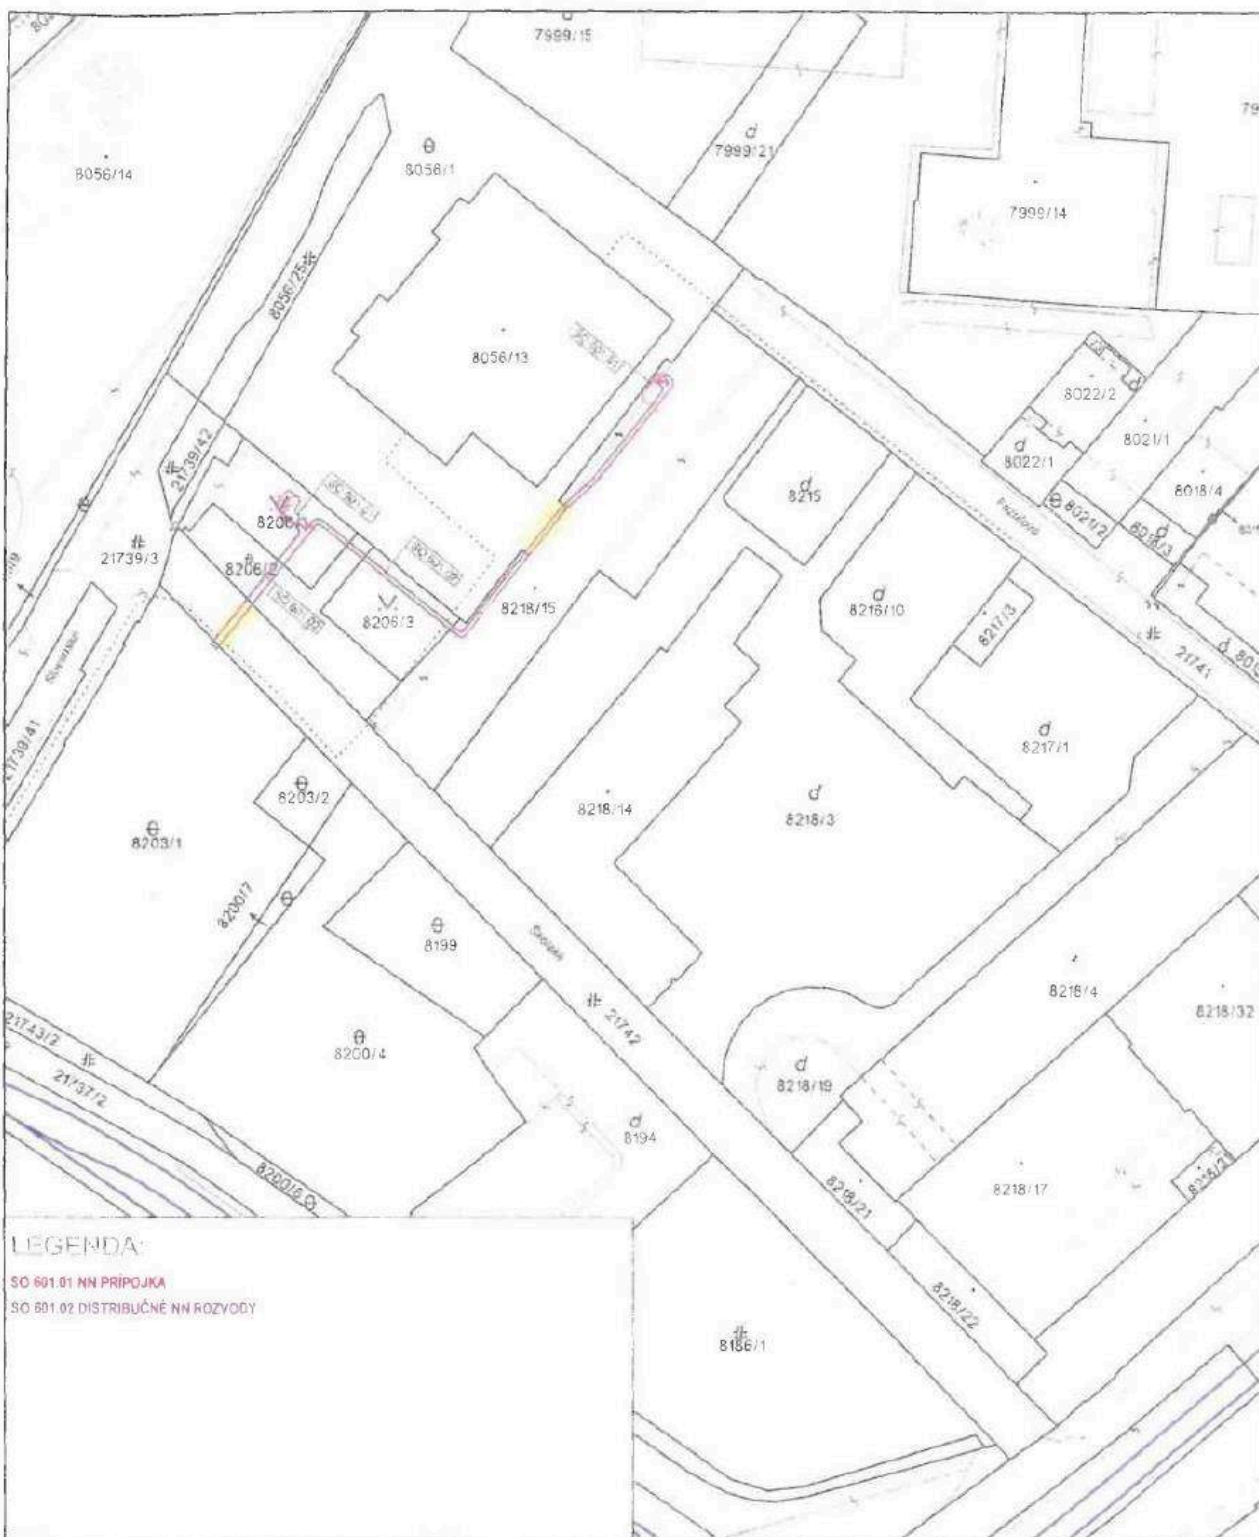

LEGENDA:

SO 601.01 NN PRÍPOJKA
 SO 601.02 DISTRIBUČNÉ NN ROZVODY

Úrad geodézie, kartografie a katastra Slovenskej republiky	Okres Bratislava I	Obec Bratislava-Staré Mesto	Katastrálne územie Staré Mesto
	Číslo zákazky	Vektorová mapa	Mierka 1:1000
	KÓPIA KATASTRÁLNEJ MAPY na parcelu 8218/14 Kópia je nepoužiteľná na právne úkony		
Vyhotovené automatizovaným spôsobom z ISKN	Spôsob autorizácie		
Dátum a čas vyhotovenia 22.7.2022 9:21:46	Bez autorizácie		
Údaje platné k 21.7.2022 18:00:00			