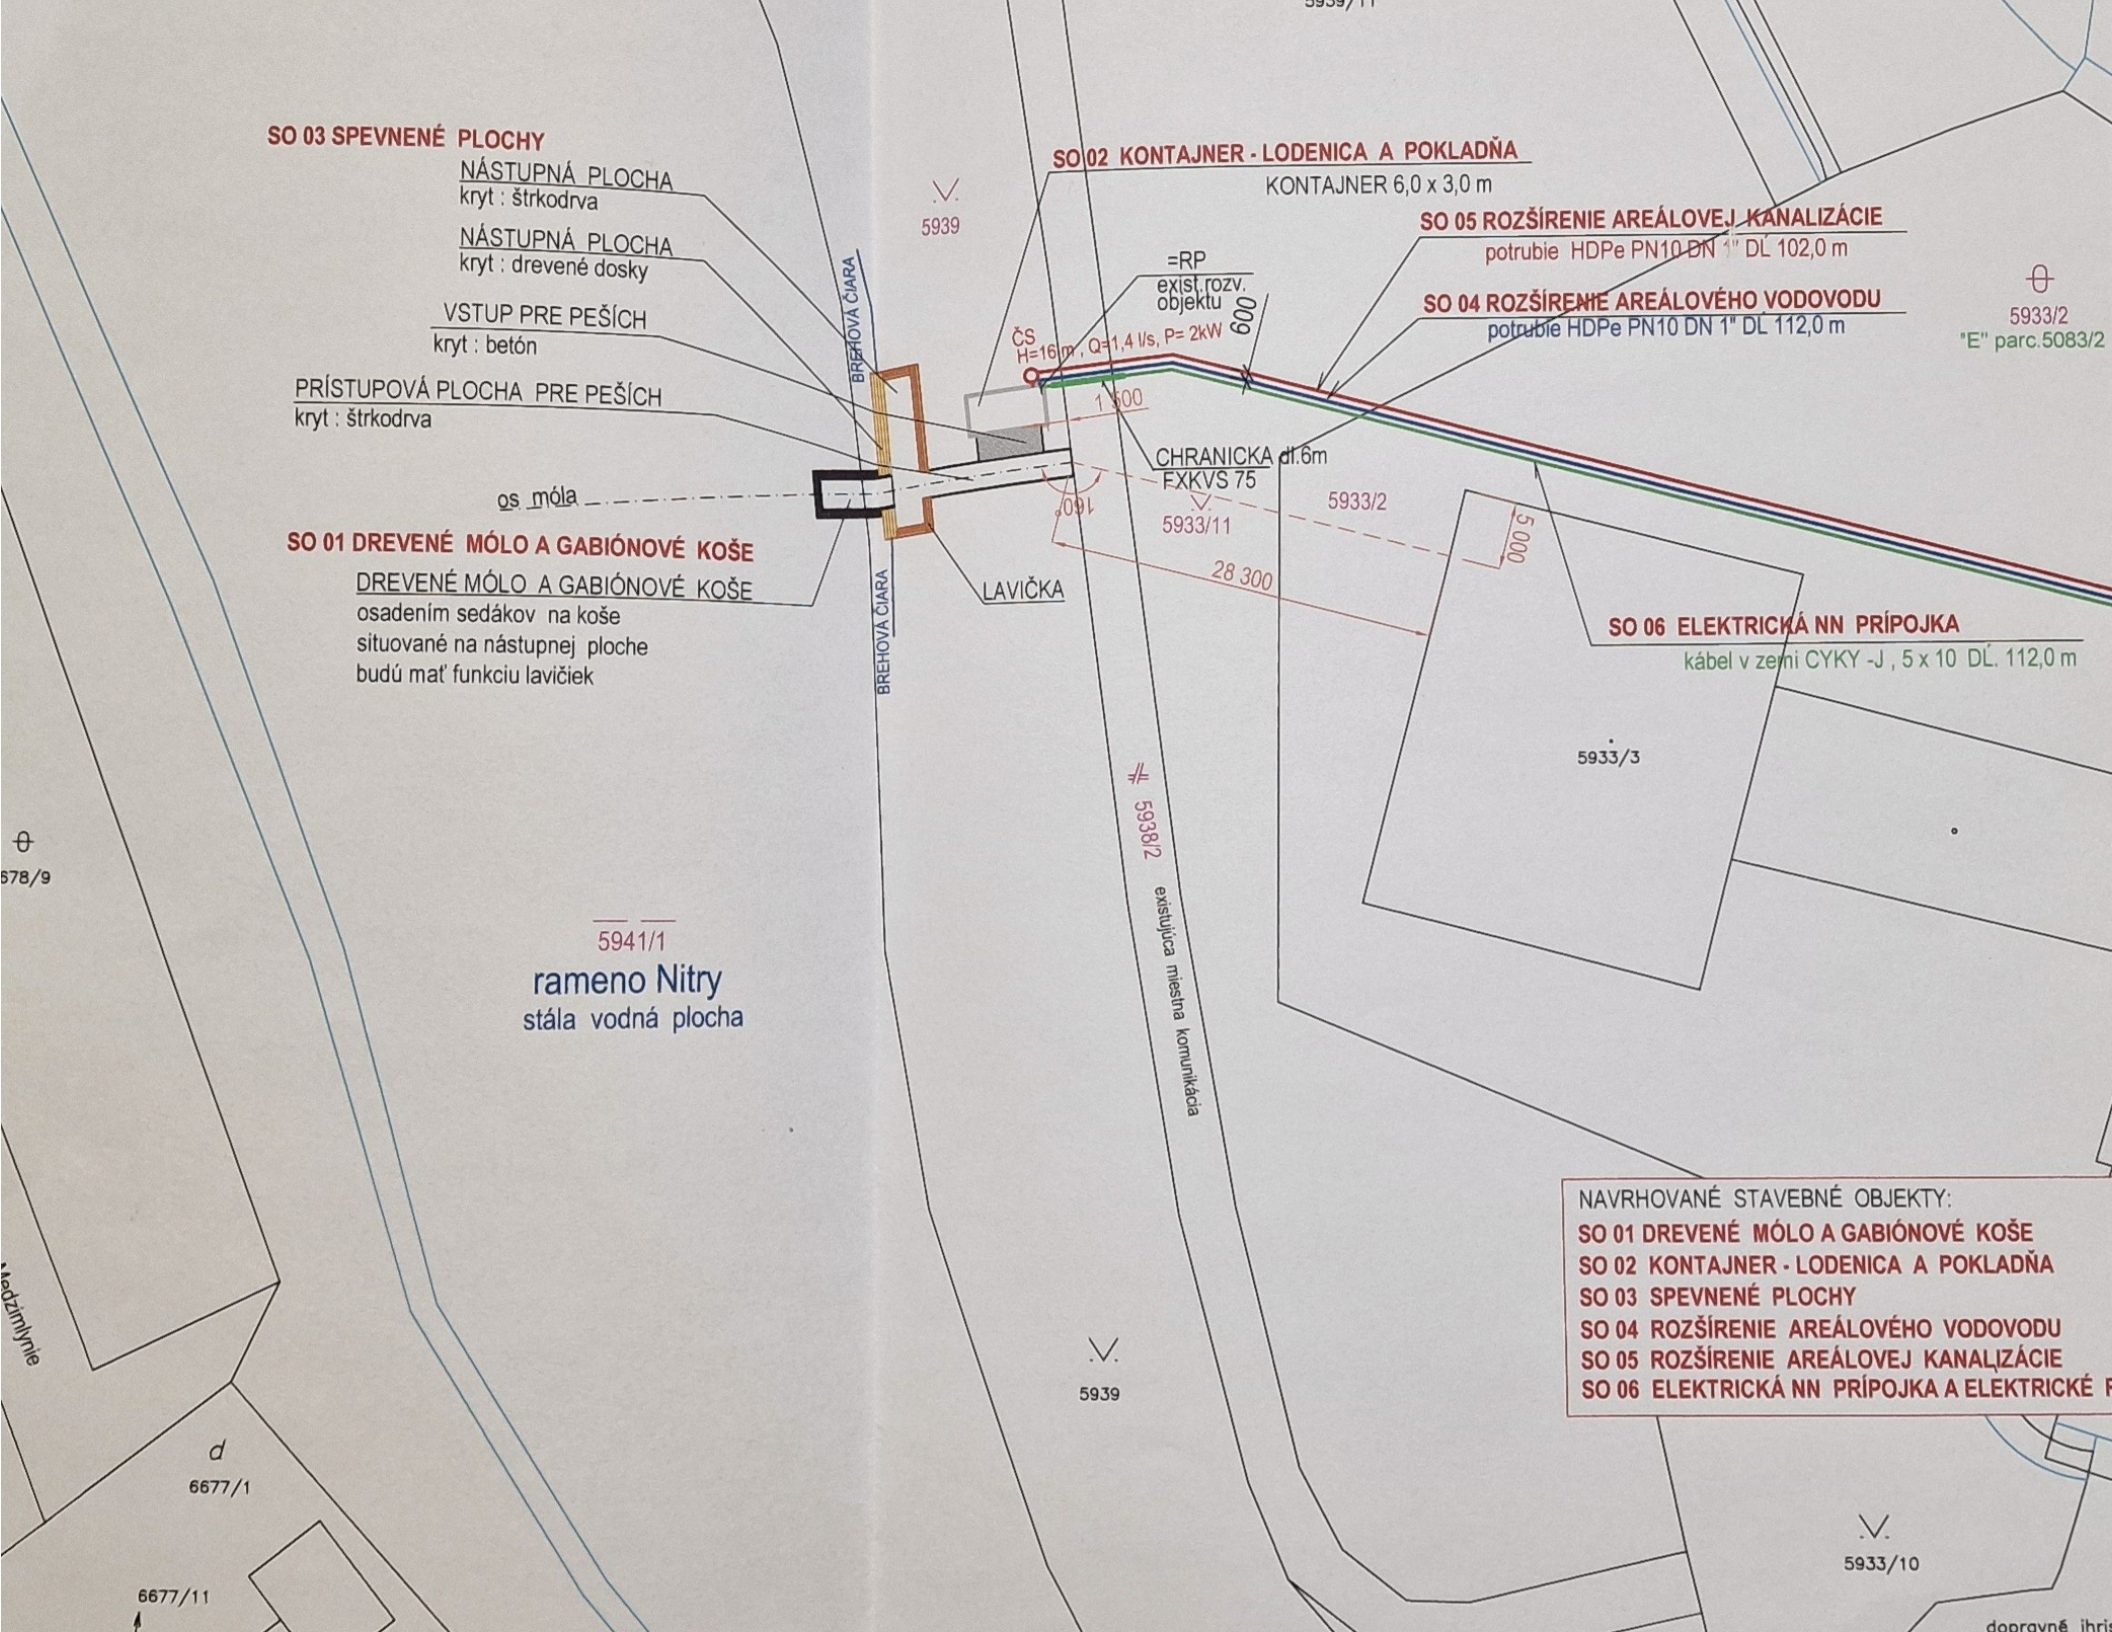
SO 03 SPEVNENÉ PLOCHY
NÁSTUPNÁ PLOCHA
kryt : štrkodrva
NÁSTUPNÁ PLOCHA
kryt : drevené dosky
VSTUP PRE PEŠÍCH
kryt : betón
PRÍSTUPOVÁ PLOCHA PRE PEŠÍCH
kryt : štrkodrva
os móla
SO 01 DREVENÉ MÓLO A GABIÓNOVÉ KOŠE
DREVENÉ MÓLO A GABIÓNOVÉ KOŠE
osadením sedákov na koše
situované na nástupnej ploche
budú mať funkciu lavičiek
BREHOVÁ ČIARA
BREHOVÁ ČIARA
LAVIČKA
5939
SO 02 KONTAJNER - LODENICA A POKLADŇA
KONTAJNER 6,0 x 3,0 m
=RP
exist.rozv.
objektu
ČS
H=16 m, Q=1,4 l/s, P= 2kW
600
1 500
CHRANICKA dl.6m
FXKVS 75
5933/11
5933/2
5 000
28 300
100°
SO 05 ROZŠÍRENIE AREÁLOVEJ KANALIZÁCIE
potrubie HDPe PN10 DN 1" DĽ 102,0 m
SO 04 ROZŠÍRENIE AREÁLOVÉHO VODOVODU
potrubie HDPe PN10 DN 1" DĽ 112,0 m
5933/2
"E" parc.5083/2
SO 06 ELEKTRICKÁ NN PRÍPOJKA
kábel v zemi CYKY -J , 5 x 10 DĽ. 112,0 m
5933/3
5938/2 existujúca miestna komunikácia
5941/1
rameno Nitry
stála vodná plocha
5939
5933/10
6677/1
6677/11
578/9
NAVRHOVANÉ STAVEBNÉ OBJEKTY:
SO 01 DREVENÉ MÓLO A GABIÓNOVÉ KOŠE
SO 02 KONTAJNER - LODENICA A POKLADŇA
SO 03 SPEVNENÉ PLOCHY
SO 04 ROZŠÍRENIE AREÁLOVÉHO VODOVODU
SO 05 ROZŠÍRENIE AREÁLOVEJ KANALIZÁCIE
SO 06 ELEKTRICKÁ NN PRÍPOJKA A ELEKTRICKÉ