


č. m.	názov miestnosti	plocha m ²
201	KANCELÁRIA	18,3
202	KANCELÁRIA	18,4
203	KANCELÁRIA	31,9
204	ZASADAČKA	46,0
205	KANCELÁRIA	41,0
206	ZÁDVERIE	10,0
207	SCHODISKO 1	38,3
208	CHODBA	9,2
209	CHODBA	14,2
210	ČAJOVÁ KUCHYŇKA + D. M.	15,9
211	WC MUŽI	5,5
212	WC ŽENY	5,5
213	WC IMOB.	6,0
214	SKLAD	12,3
215	KANCELÁRIA	21,3
216	KANCELÁRIA	15,6
217	KANCELÁRIA	46,0
218	SCHODISKO 2	4,4
219	CHODBA + Č. K.	16,3
220	UPRATOVAČKA	2,5
221	WC ŽENY	3,5
222	WC MUŽI	3,5
223	SKLAD	3,5
224	PREDAJŇA 1	17,8
225	PREDAJŇA 2	17,8
226	PREDAJŇA 3	17,8
227	PREDAJŇA 4	17,8
228	PREDAJŇA 5	17,8
229	PREDAJŇA 6	17,8
230	WC MUŽI	5,7
231	WC ŽENY	5,7
232	UPRATOVAČKA	5,1
233	SKLAD	8,2
234	CHODBA	6,6
spolu		527,2

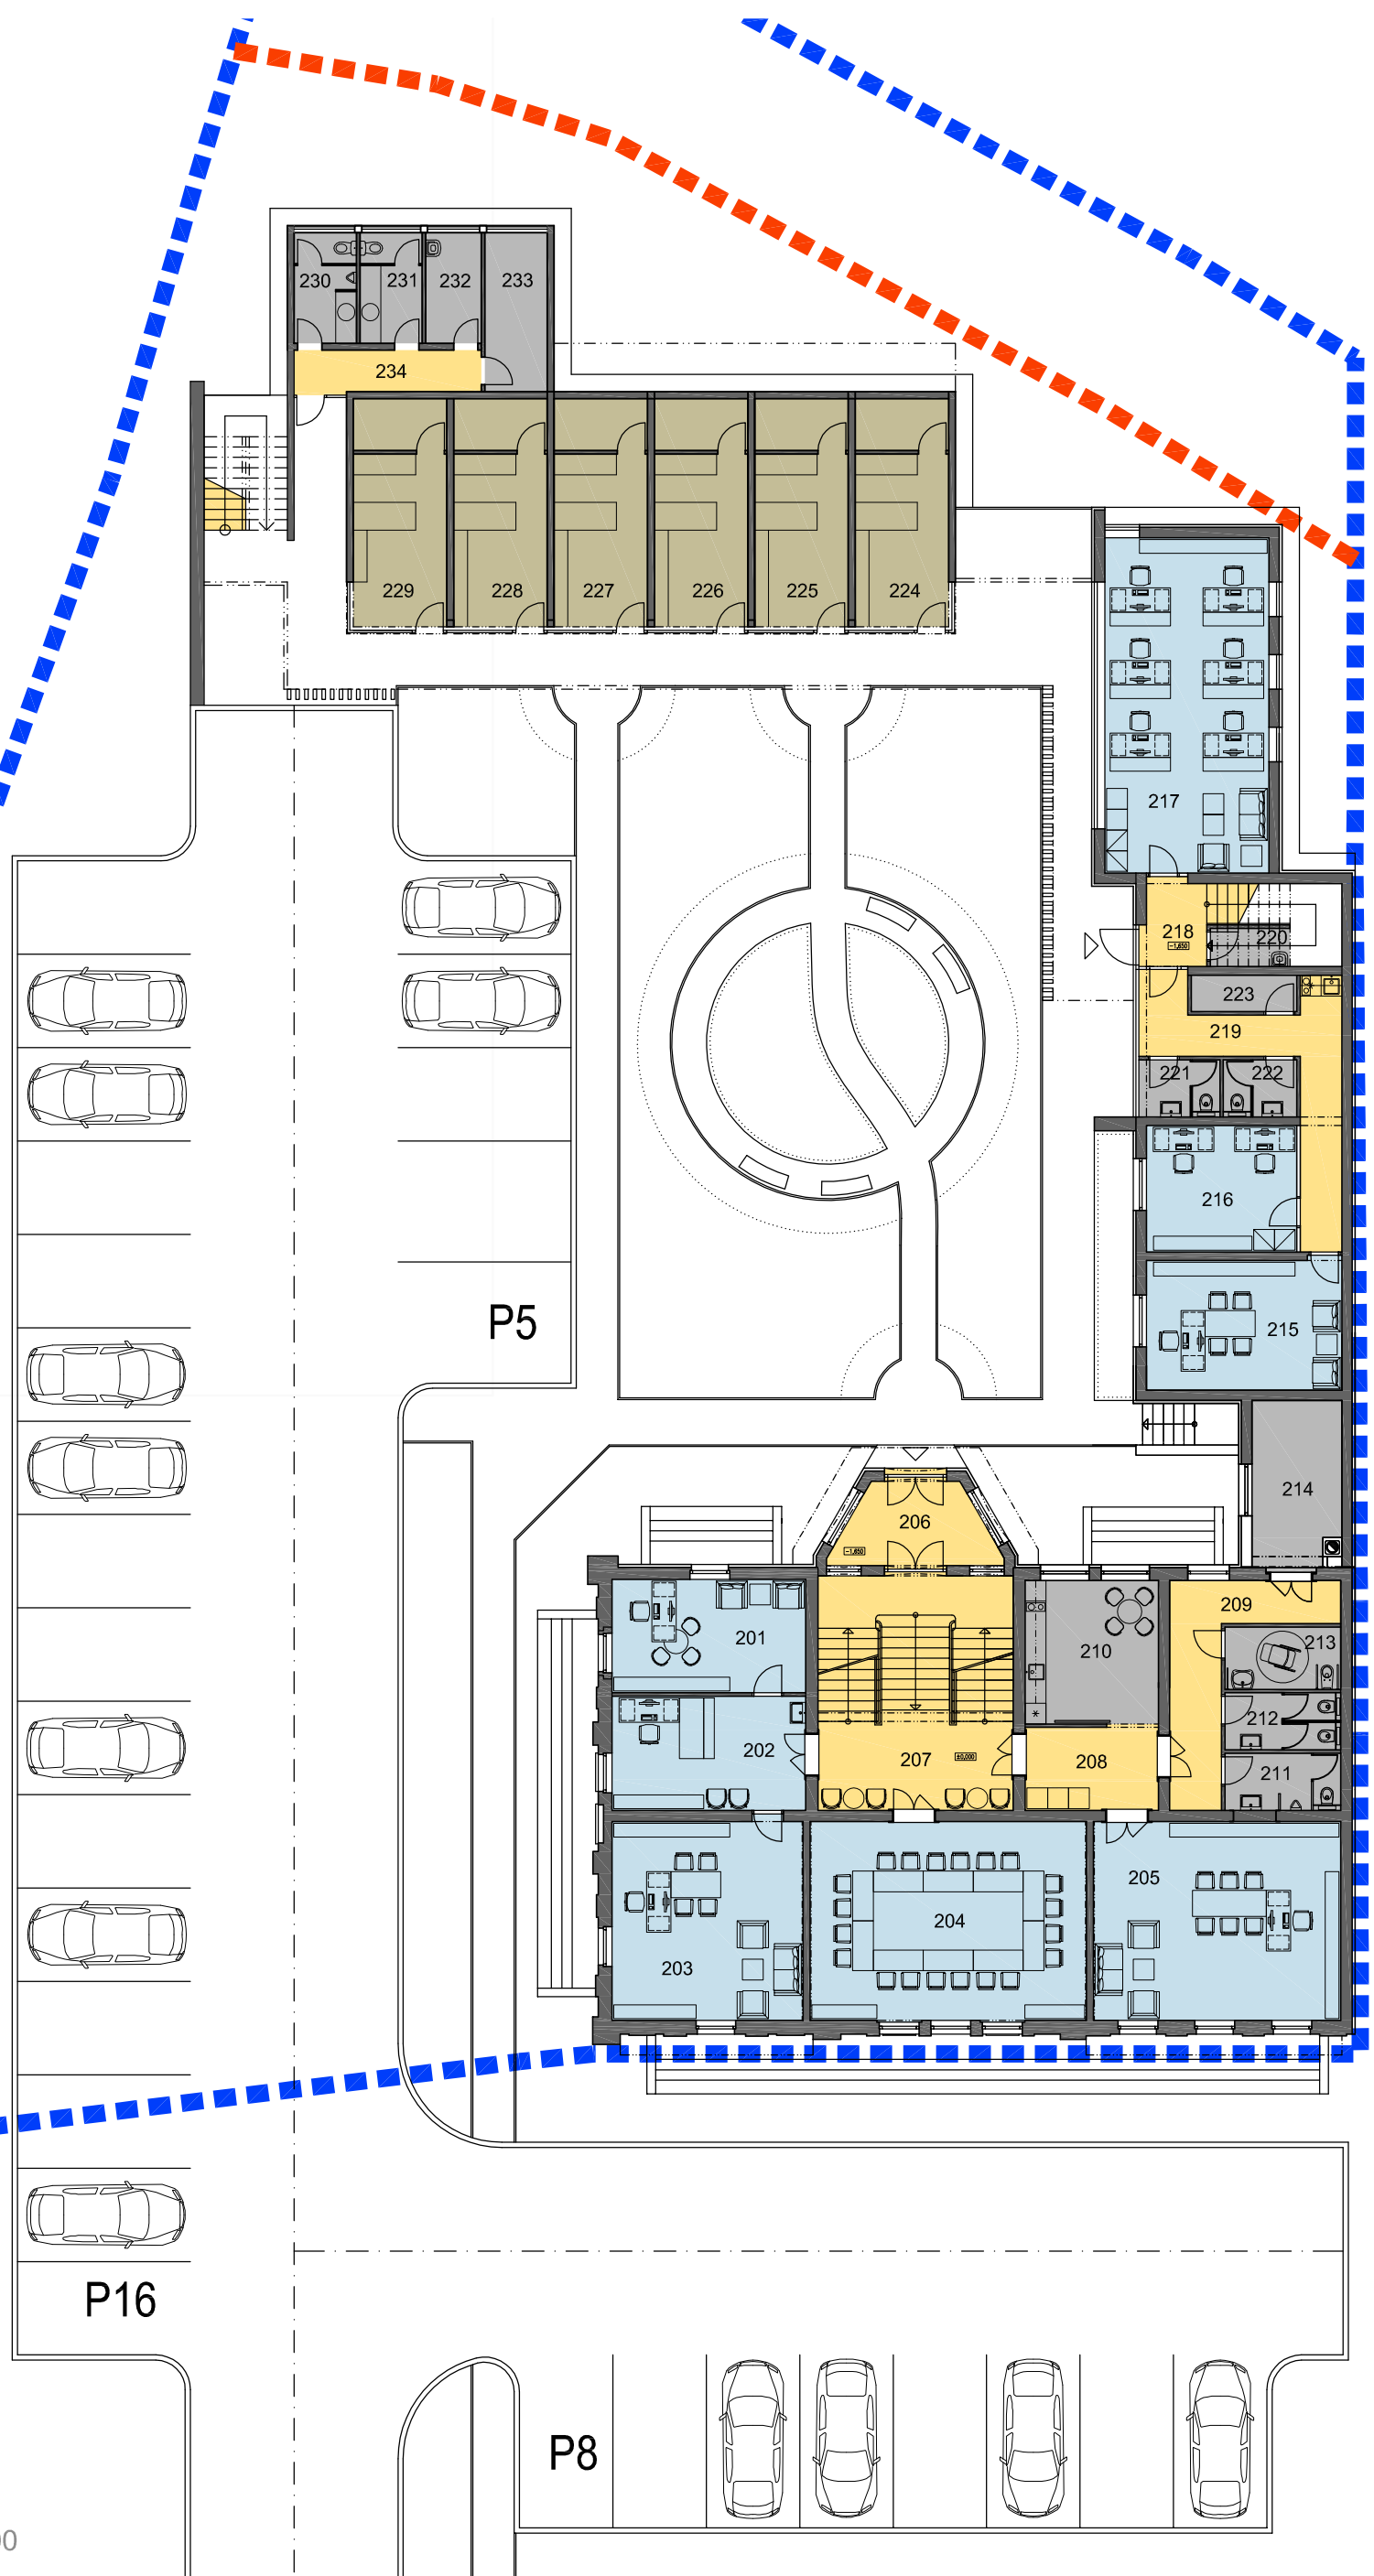

PÔDORYS PRÍZEMIA, M 1:200

PRESTAVBA A PRÍSTAVBA OBJEKTU, Lazovná ulica 267/43, Banská Bystrica

B.2