



Podorys 1.NP

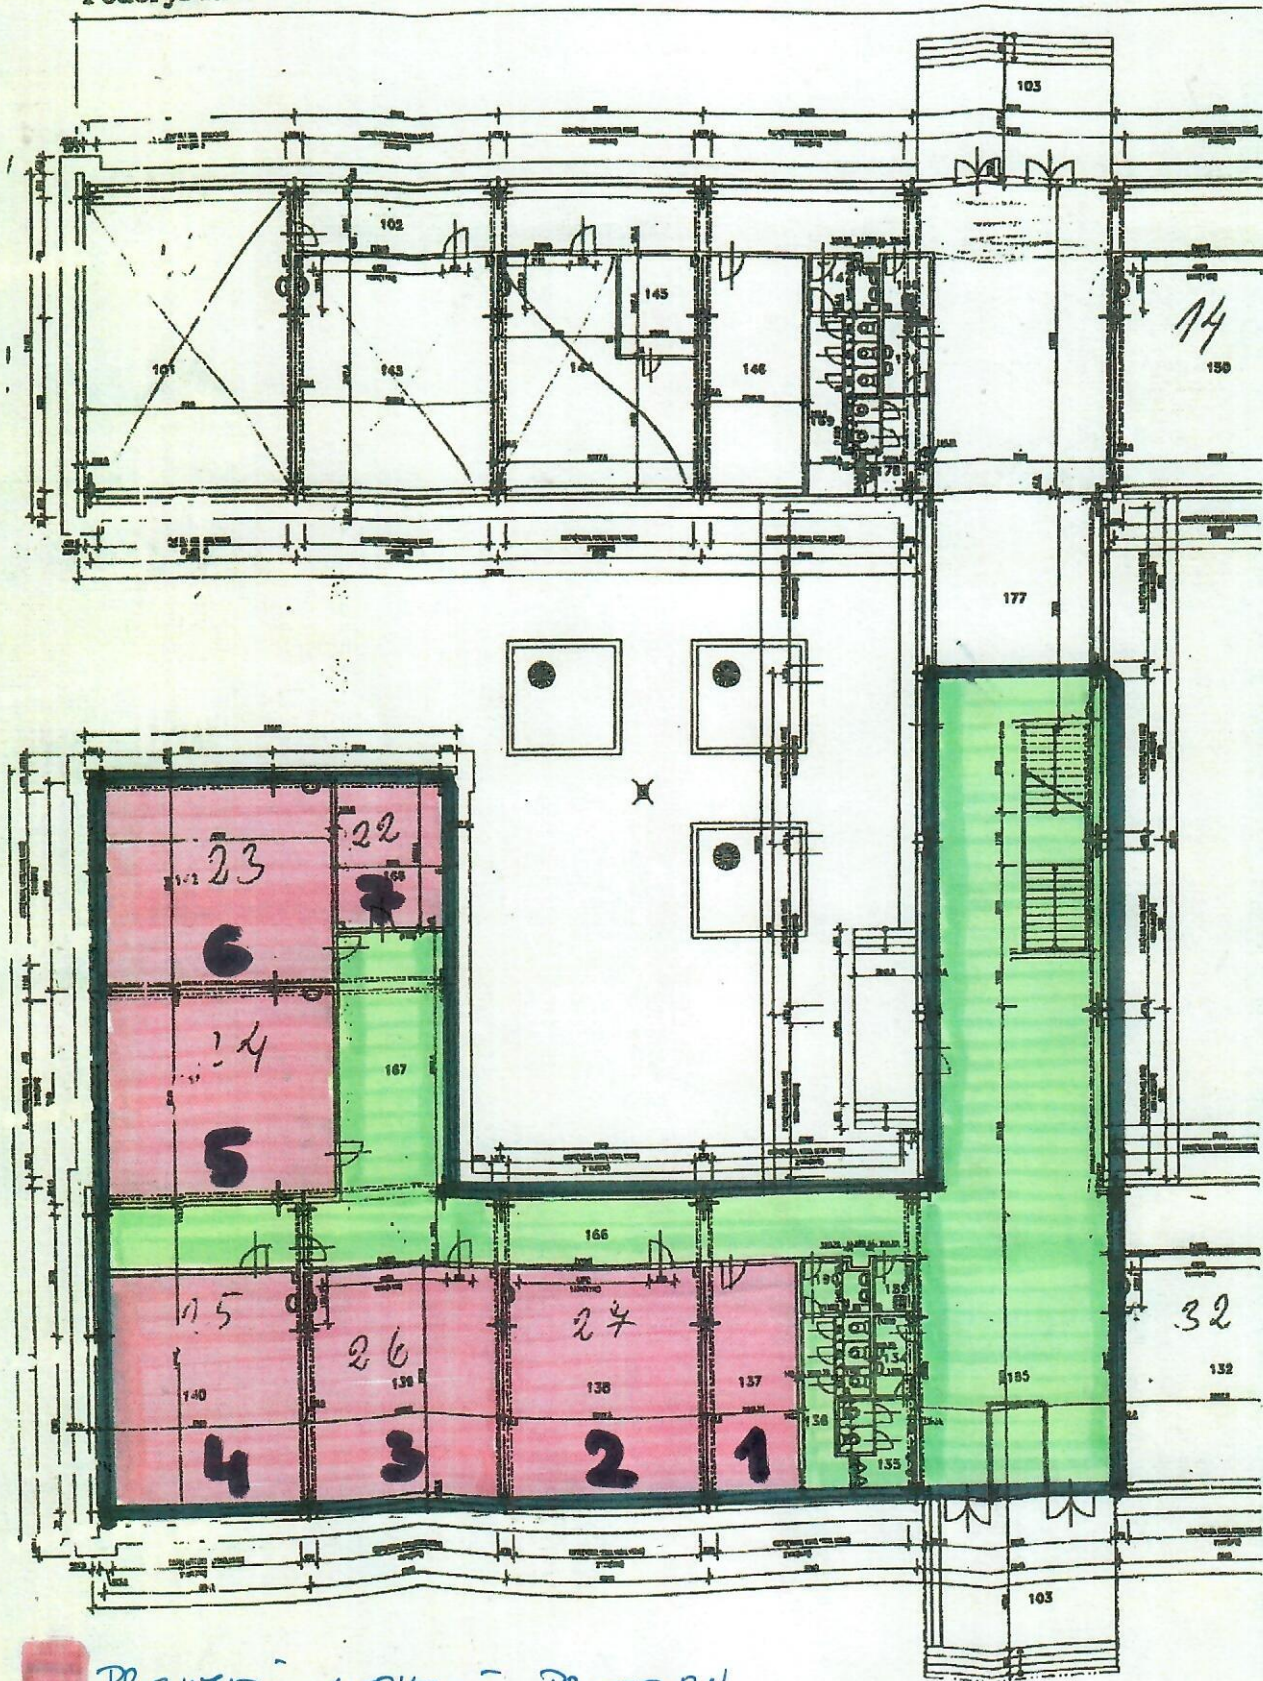

■ PRENÍJATEĽNÉ NEBYTOVÉ PRIESTORY

■ SERVISNÉ ČASŤ NEBYTOVÝCH PRIESTOROV -
-PRIESTORY SŤUŽIACE S UŽÍVANÍM PRENÍJATEĽNÉHO NEBYT. PRIESTORU

Podory: 2.NP

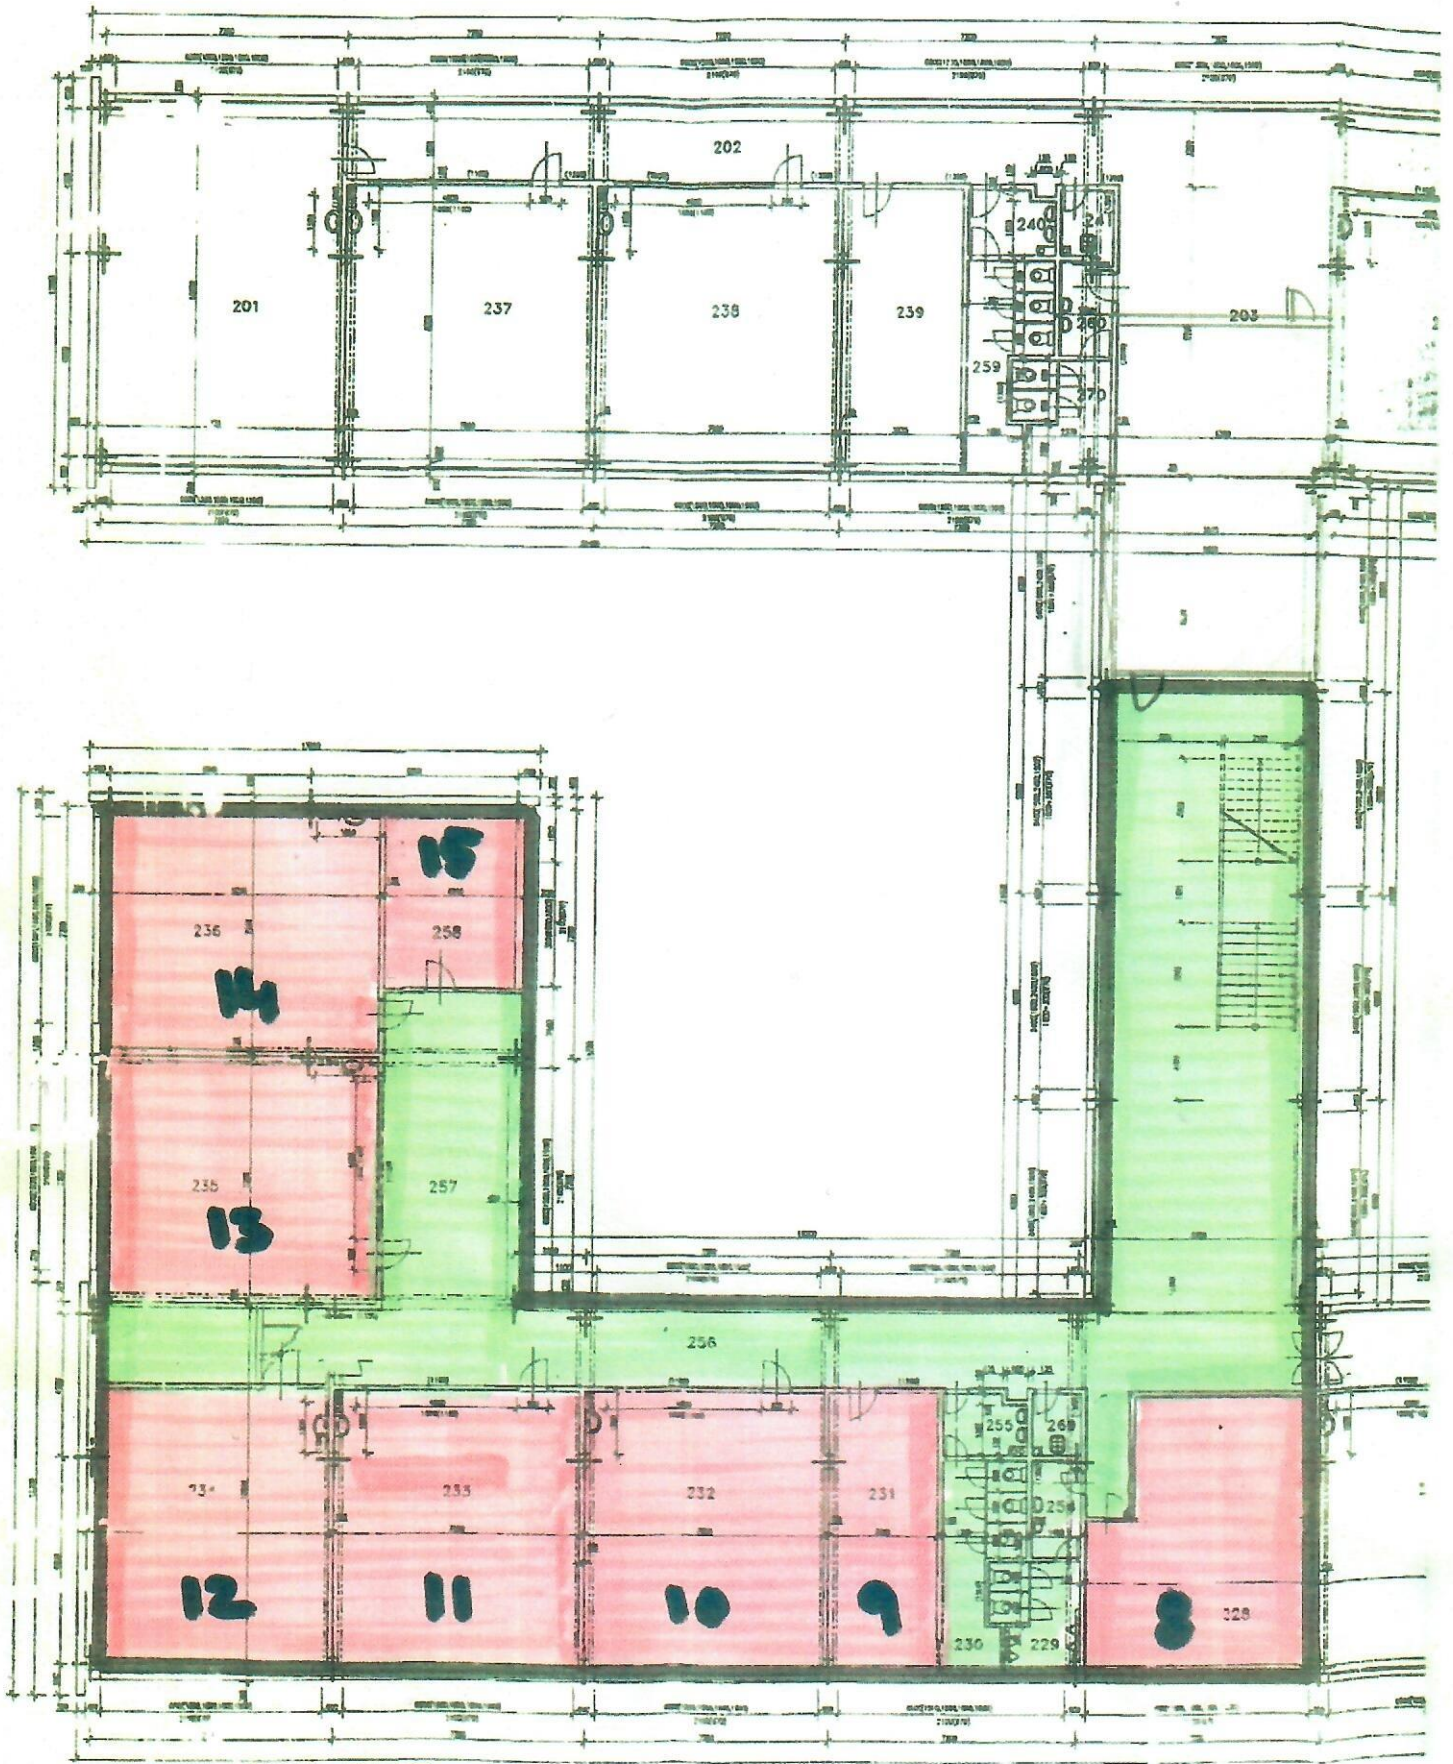

Príloha č. 1 k dodatku č. 4 k zmluve o nájme č. 25382006:

VÝPOČET ROČNÉHO NÁJOMNÉHO PRENAJATEJ PLOCHY

P.Č. miestnosti	číslo miestnosti z plánu	rozmery - dĺžka / m	rozmery - šírka / m	plocha miestnosti / m ²	cena -EUR /m ² *30eur/
1	137	3,2	8,2	26,2	786
2	138	6,9	8,2	56,6	1698
3	139	6,9	8,2	56,6	1698
4	140	7,1	8,2	58,2	1746
5	141	8,2	7,0	57,4	1722
6	142	8,2	7,1	58,2	1746
7	168	3,9	5,6	21,8	654
8	228	5,5 ; 6,6	3,7 ; 4,5	50,0	1500
9	231	3,2	8,2	26,2	786
10	232	6,9	8,2	56,6	1698
11	233	6,9	8,2	56,6	1698
12	234	7,1	8,2	58,2	1746
13	235	8,2	7,0	57,4	1722
14	236	8,2	7,1	58,2	1746
15	258	3,9	5,6	21,8	654
CENA ZA PRENÁJOM				720 m²	21 600 €

Košice 30.9.2024

Poznámka: Po premeraní pásmom z TV traktu za účasti svedkov dňa 27.9.2024