




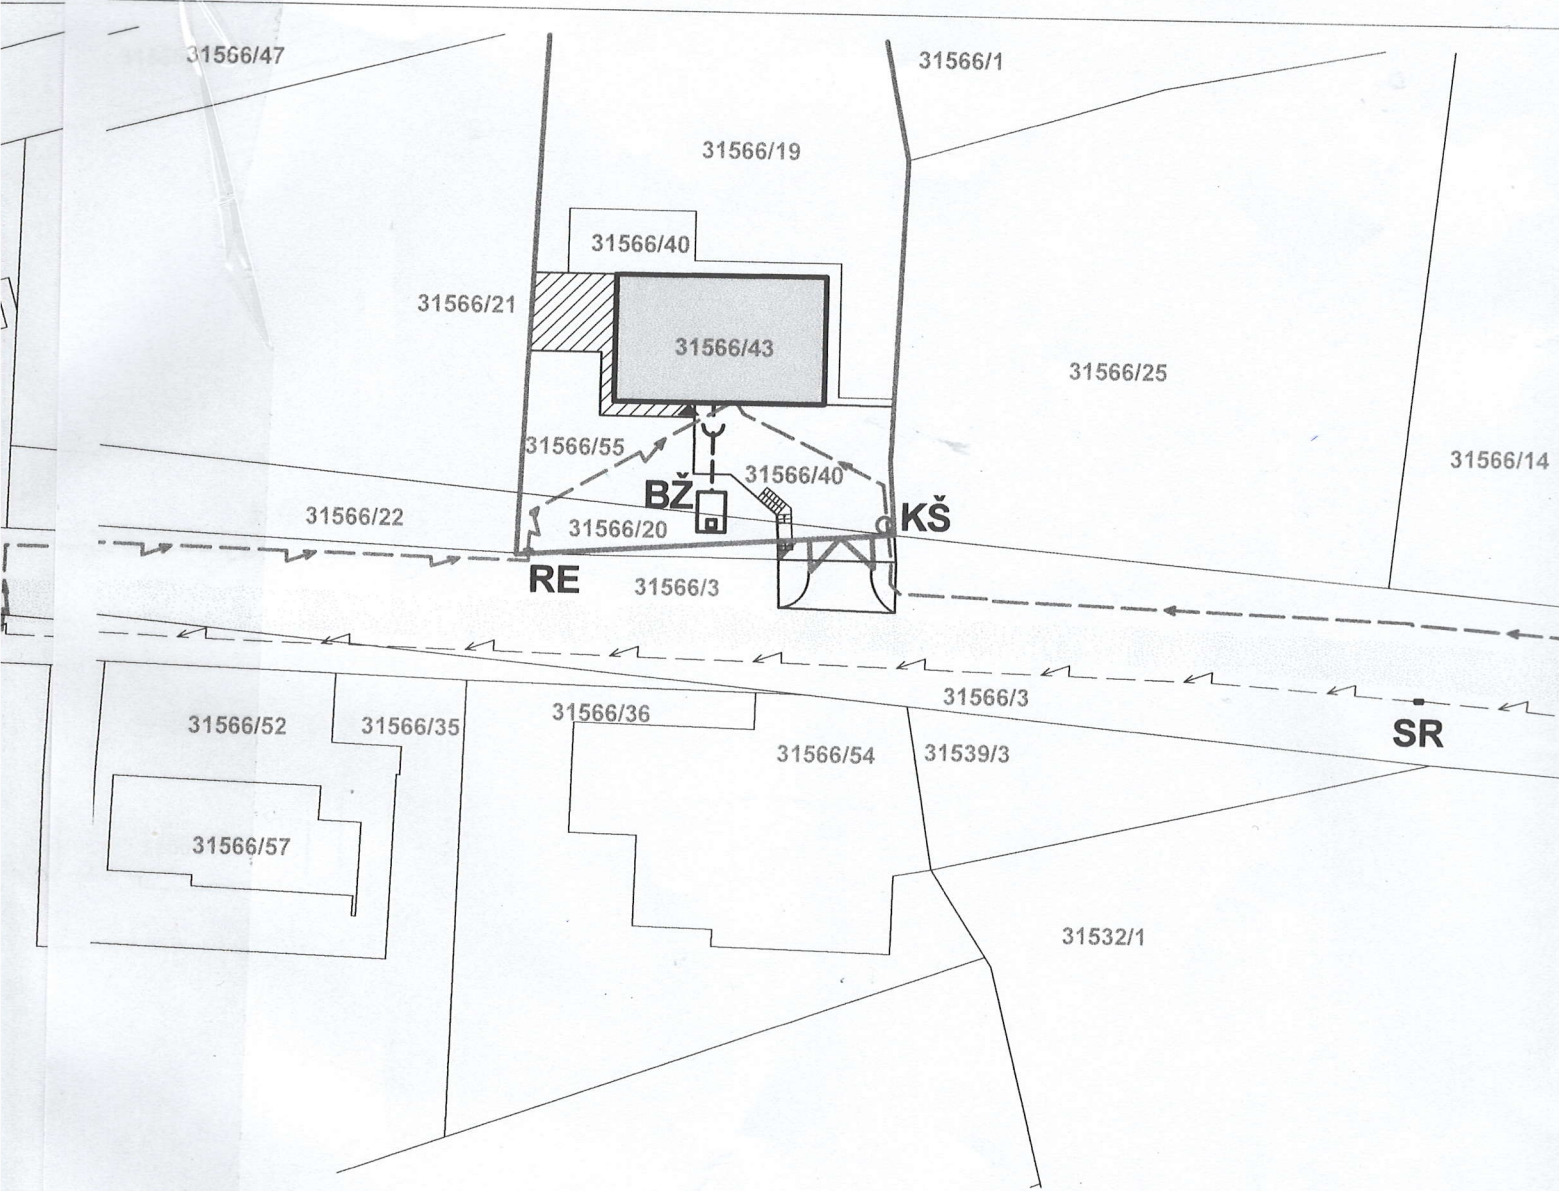


2


± 0,000 = PVB + 1,600
 PVB = 423,900 m.n.m.

Zodpovedný projektant	Ing.arch.Mária Serdahelyová		AAA architekti	
Stavba	Rodinný dom		Formát výkresu	3x A4
Miesto stavby	k.ú. Brestovec, parc.č. 31566/19, 31566/20 31566/40, 31566/43, 31566/55, 31566/3		Číslo projektu	3043
Stavebník	Pavol Janec		Stupeň projektu	PD SVS
Obsah výkresu	PRÍPOJKY		Dátum odovzdania	03 / 2024
			Mierka	Číslo výkresu
			1:500	02


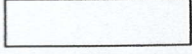
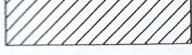
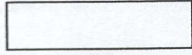



- SR** ELEKTRICKÁ ROZPOJOVACIA A ISTIACA SKRIŇA
- RE** ELEKTRICKÝ ROZVÁDZAČ s meraním spotreby
- VŠ** EXISTUJÚCA VODOMERNÁ ŠACHTA s hlavným uzáverom vody
- KŠ** KONTROLNÁ ŠACHTA s domovým uzáverom vody
- BŽ** BETÓNOVÁ ŽUMPA objem 16m³

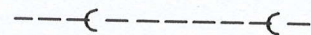- VEREJNÉ SIETE:**
-  Elektrické vedenie NN zemné
 -  Vodovodné potrubie
- PRÍPOJKY:**
-  Elektrická prípojka NN zemná
 -  Vodovodná prípojka
 -  Splašková kanalizácia

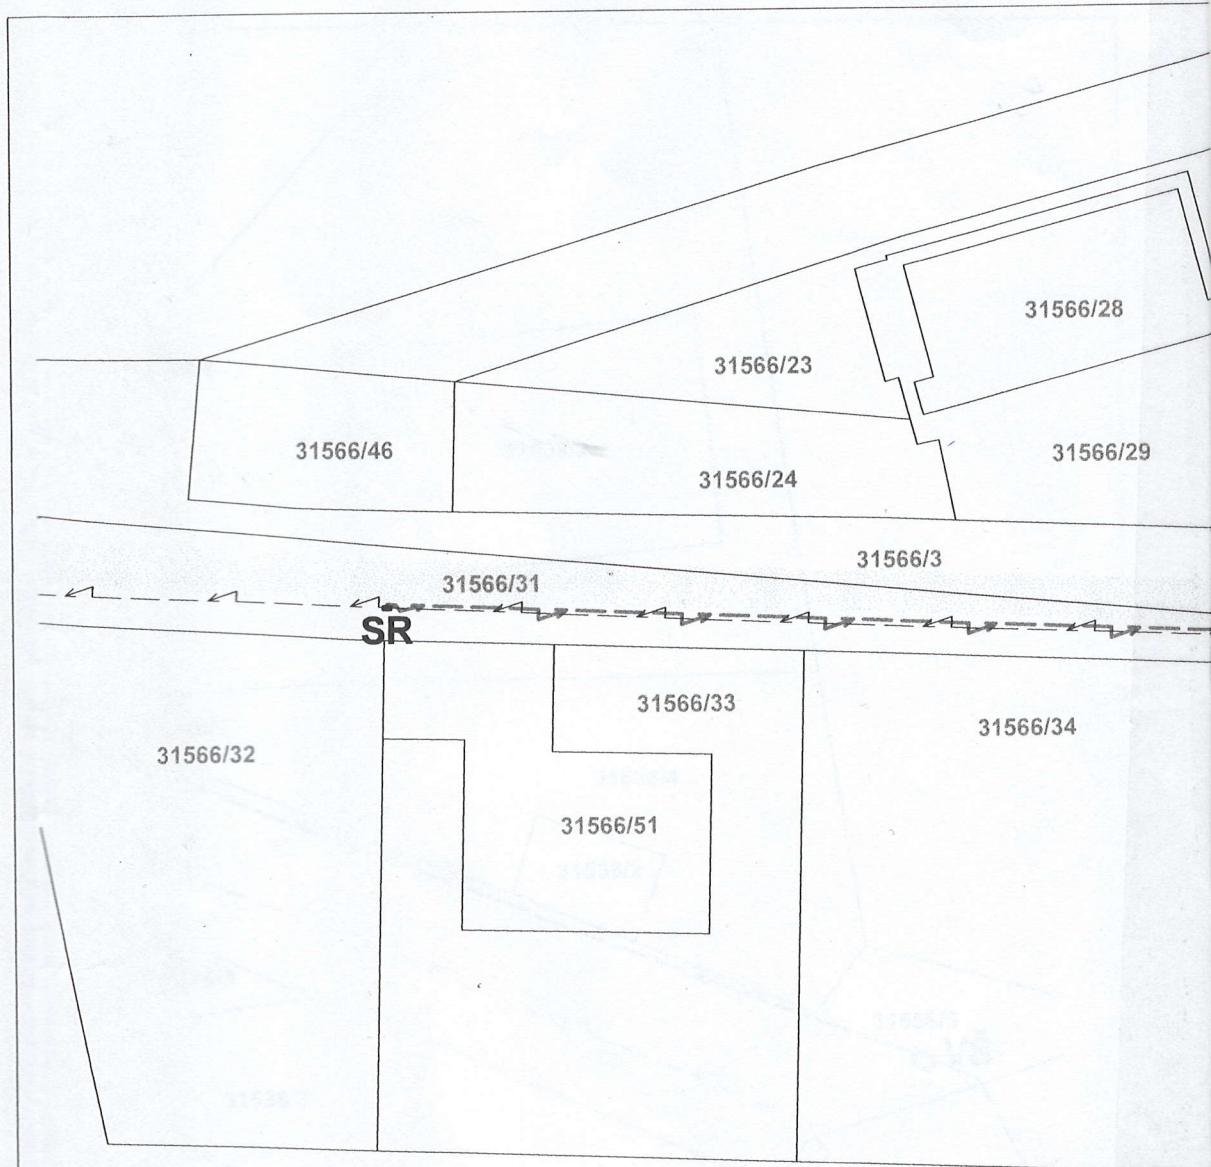

LEGENDA:

-  RODINNÝ DOM
-  ODSTAVNÁ A PARKOVACIA PLOCHA
-  TERASA
- MIESTNA KOMUNIKÁCIA
-  VJAZD NA POZEMOK
-  HRANICE POZEMKU / OPLOTENIE