


# MČ Košice-Sever

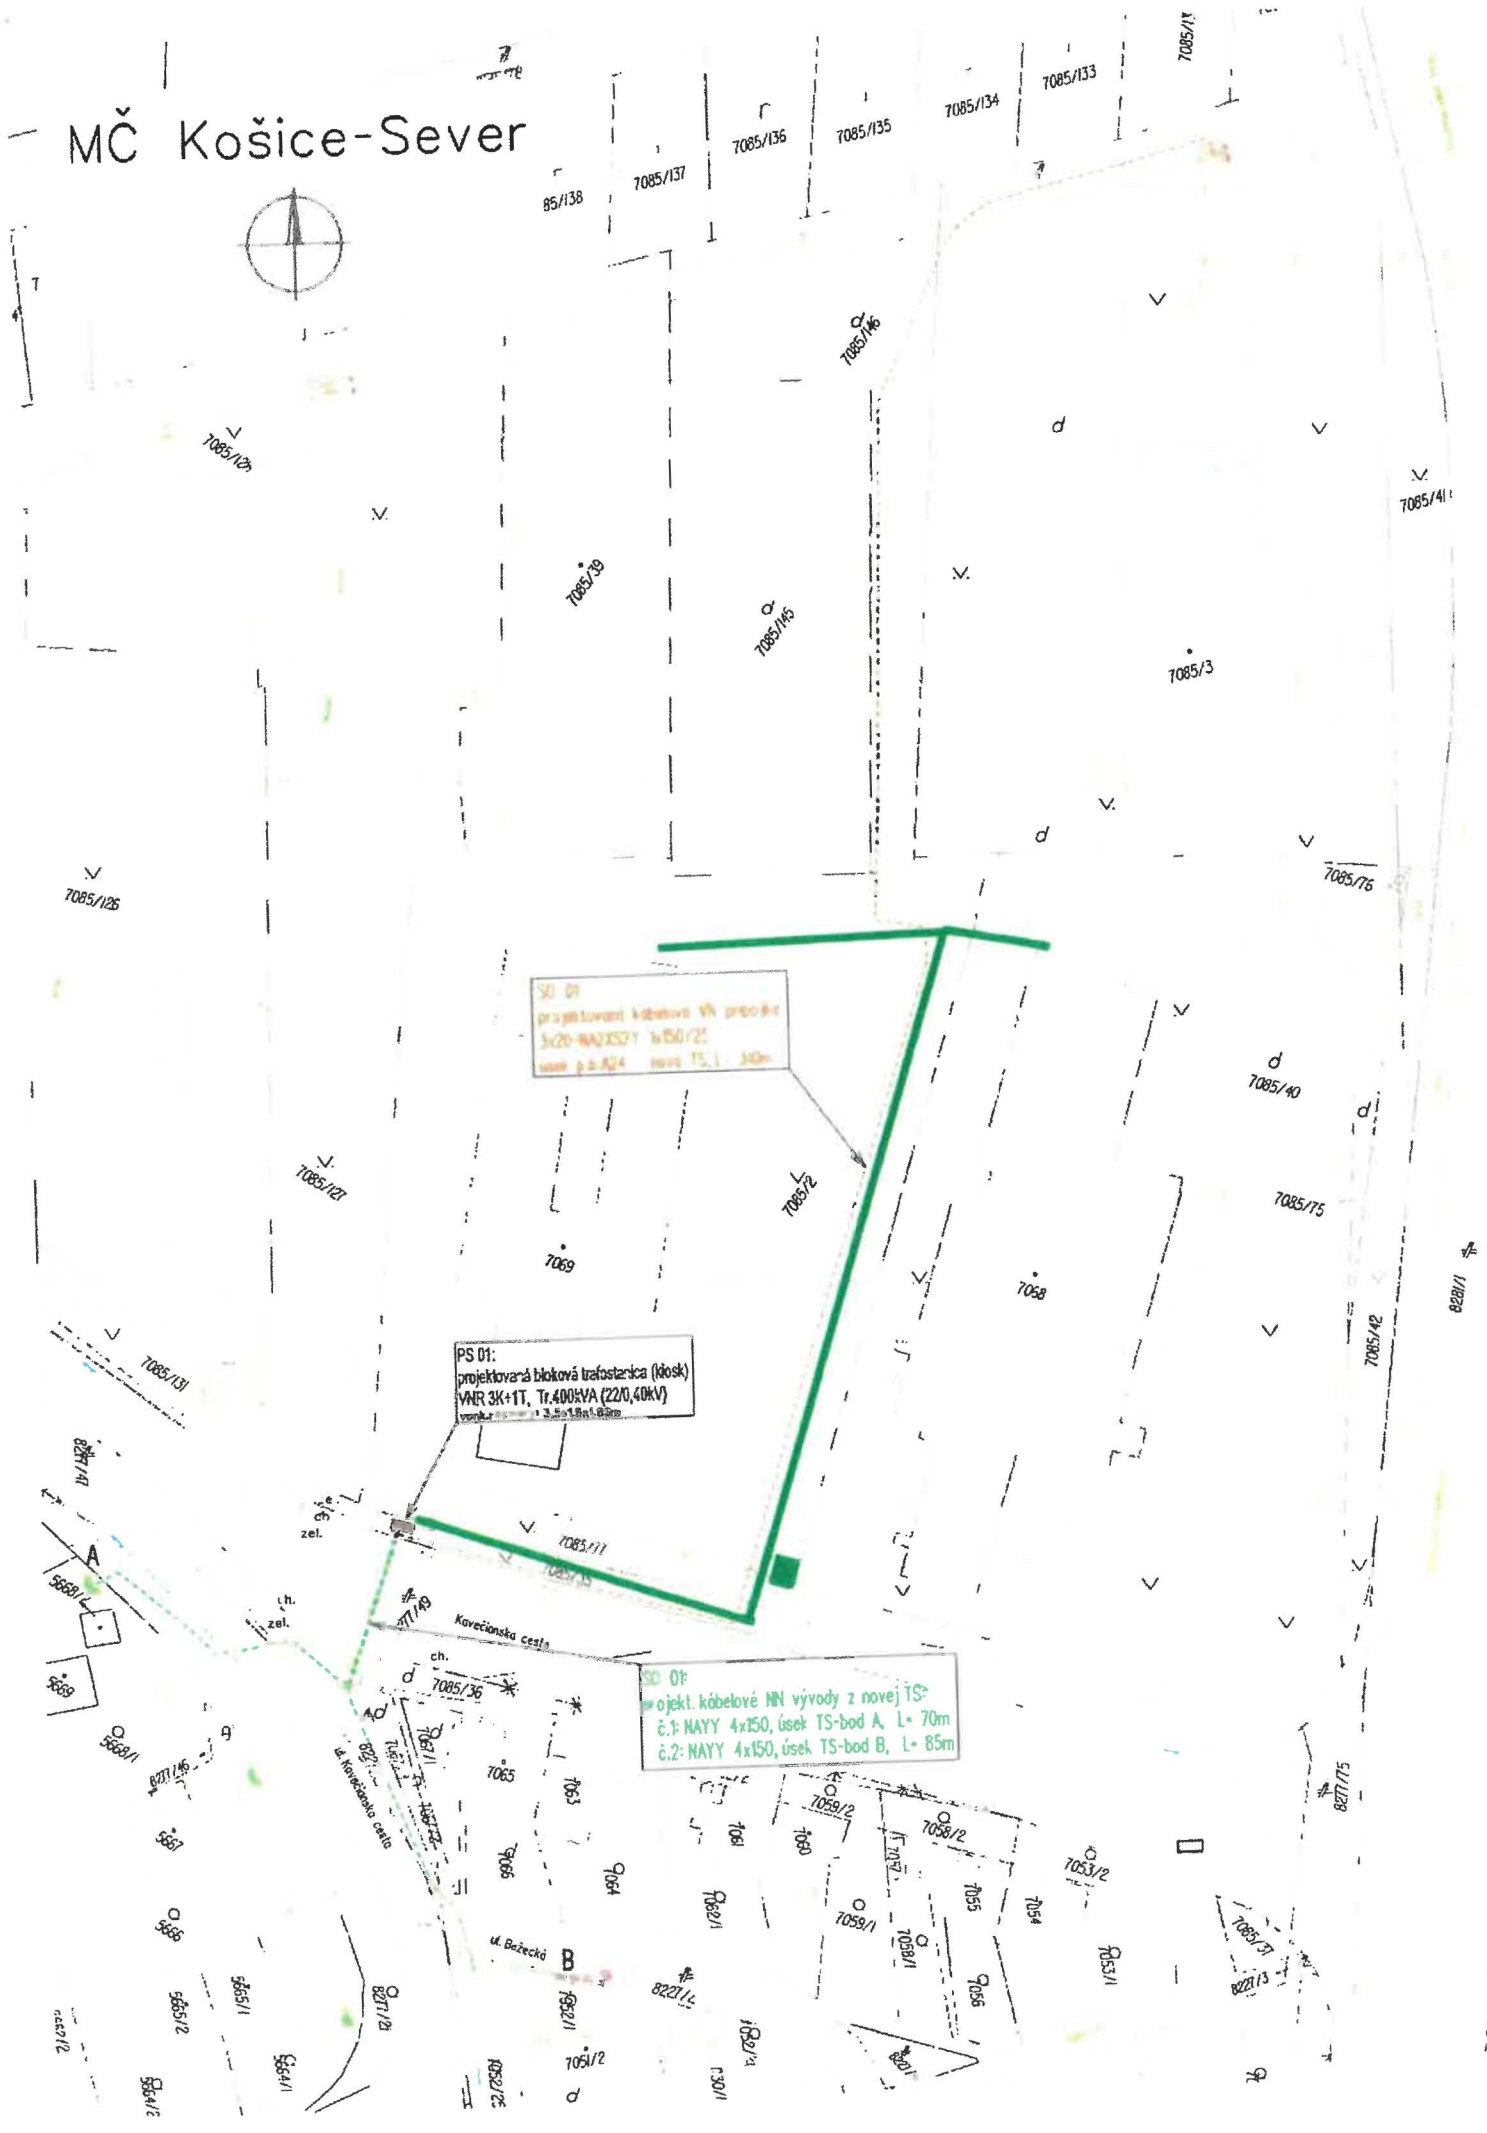

SO 01  
projektovaná kabelová Vh proceď  
3x20-NAKX527 3x50/25  
úsek p.p.424 nová TS, L= 340m

PS 01:  
projektovaná bloková trafostanica (kiosk)  
VNR 3K+1T, Tr. 400kVA (22/0,40kV)  
vymk. 3.5x1.8x1.8m

SO 01:  
projekt. kabelové NN vývody z novej TS:  
č.1: NAYY 4x150, úsek TS-bod A, L= 70m  
č.2: NAYY 4x150, úsek TS-bod B, L= 85m