


schématický pôdorys

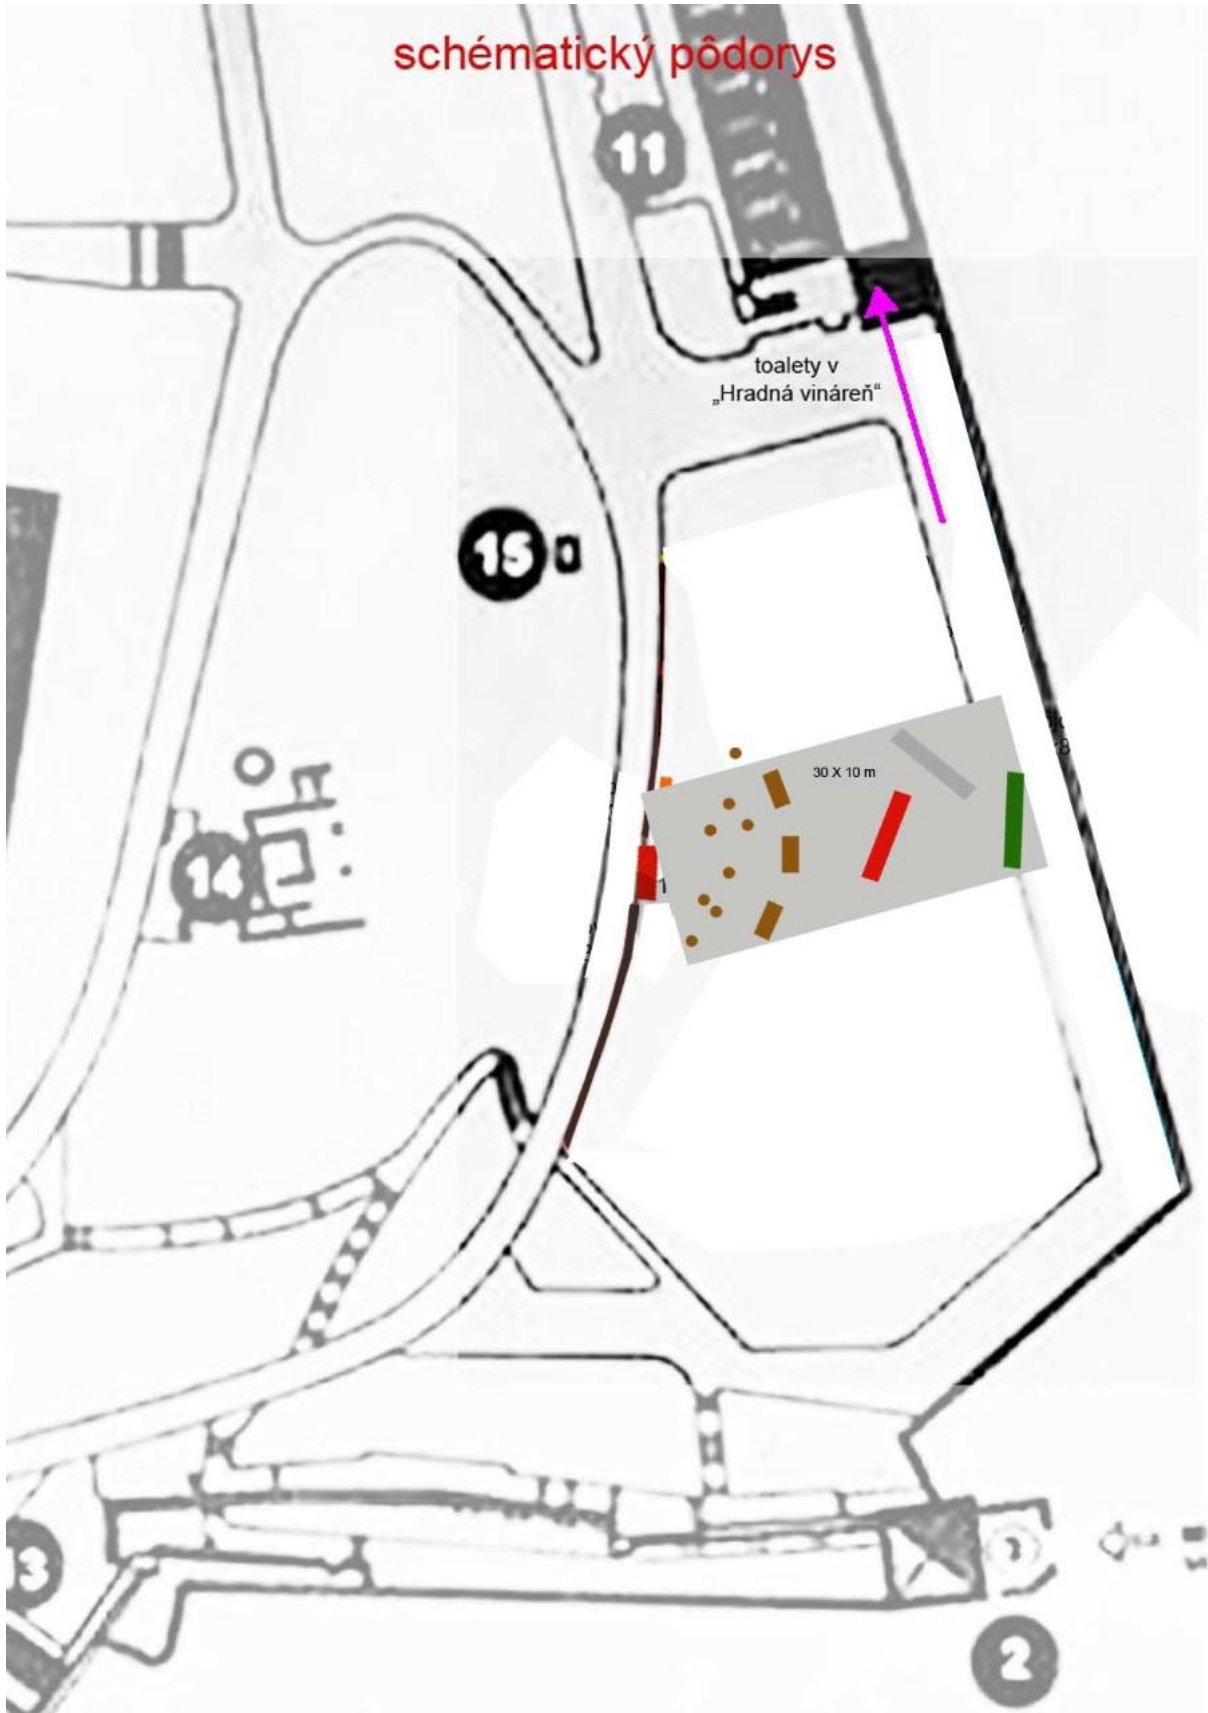

toalety v
„Hradná vináreň“

30 X 10 m

15

11

3

2