


UL. MUŠÁTOVA

ORANGE, UPC, TELEKOM - OPTICKÝ KÁBEL - VYTÝČENÉ 10.6.2020


T-COM-VYTÝČENÉ 19.6.2020

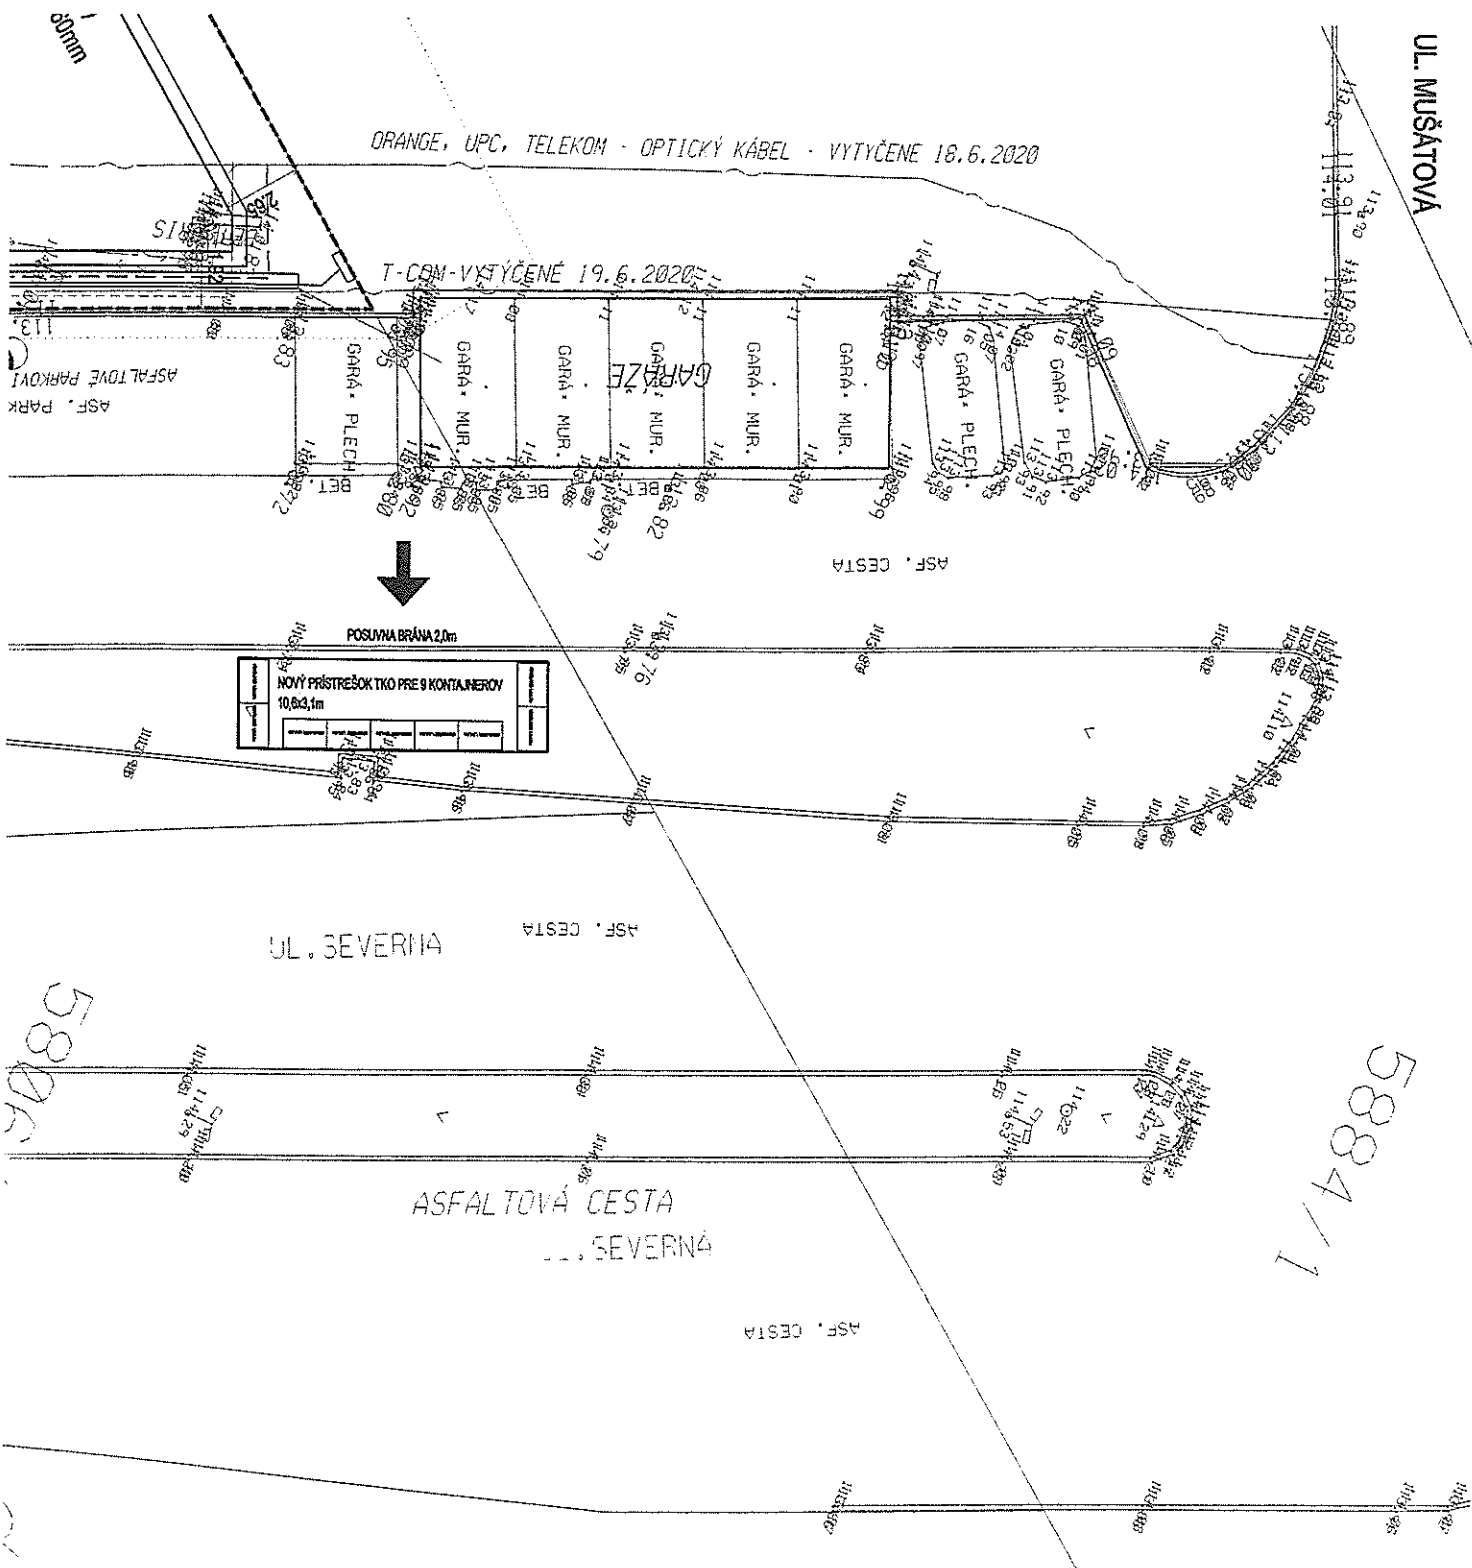

5884/1

5806

T-COM-VYTYČENÉ 19.6.

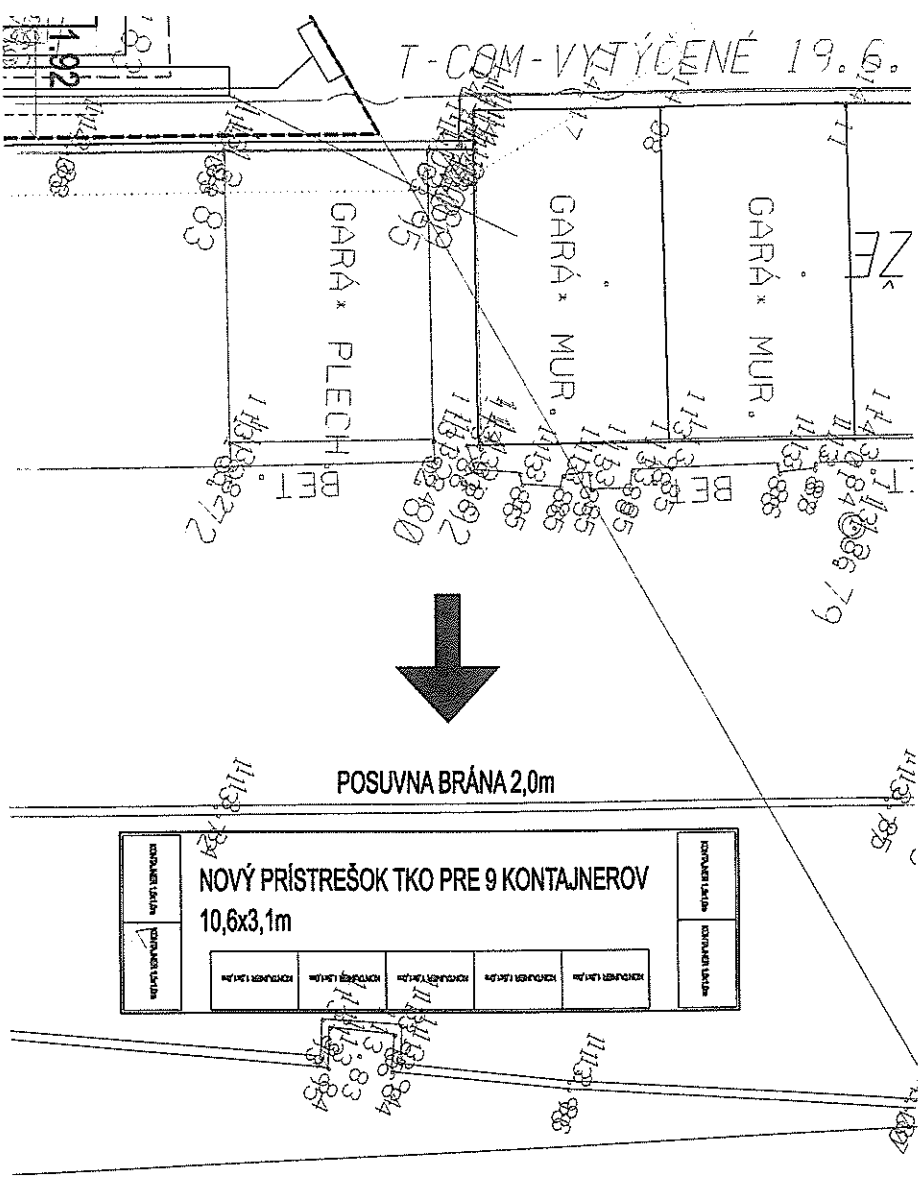

UL. SEVERNÁ

ASF. CESTA

ASFALTOVÁ CESTA

UL. SEV