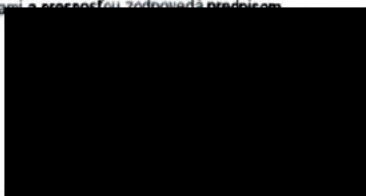
 


Úkon spoplatnený  
podľa zákona 145/1995 Z. z.


Geometrický plán je podkladom na právne úkony, keď údaje doterajšieho stavu výkazu výmer sú zhodné s údajmi platných výpisov z katastra nehnuteľnosti

Vyhotovitel <b>Ing. Juraj Palko</b> Ing. Juraj Palko Bytčianská 350/69, 01003 Žilina e-mail: j.palko@jazet.sk IČO: 35409258	Kraj <i>Žilinský</i>	Okres <i>Žilina</i>	Obec <i>Horný Hričov</i>		
	Katastr. územie <i>Horný Hričov</i>	Číslo plánu <i>39/2024</i>	Mapový list č. <i>VKM</i>		
<b>GEOMETRICKÝ PLÁN</b> na zriadenie vecného bremena k pozemku p.č. 900/1					
Vyhotovil		Autorizačne overil		Úradne overil Meno: <b>Ing. Eva Grochalová</b>	
Dňa: <i>16.10.2024</i>	Meno: <i>Ing. Juraj Palko</i>	Dňa: <i>16.10.2024</i>	Meno: <i>Ing. Stanislav Gejdoš</i>	Dňa: <i>24-10-2024</i>	Číslo: <i>81-2065/2024</i>
Nové hranice boli v prírode označené <i>inž. sieťou</i>		Náležitosti a zodpovedajú predpisom		Úradne overené Z.z. o geodézii	
Záznam podrobného merania (meračský náčrt) č. <i>764</i>					
Súradnice bodov označených číslami a ostatné meračské údaje sú uložené vo všeobecnej dokumentácii					

t.č. 6.50 - 1997

Kat. úz.: Kotešová

Kat. úz.: H. Hričov

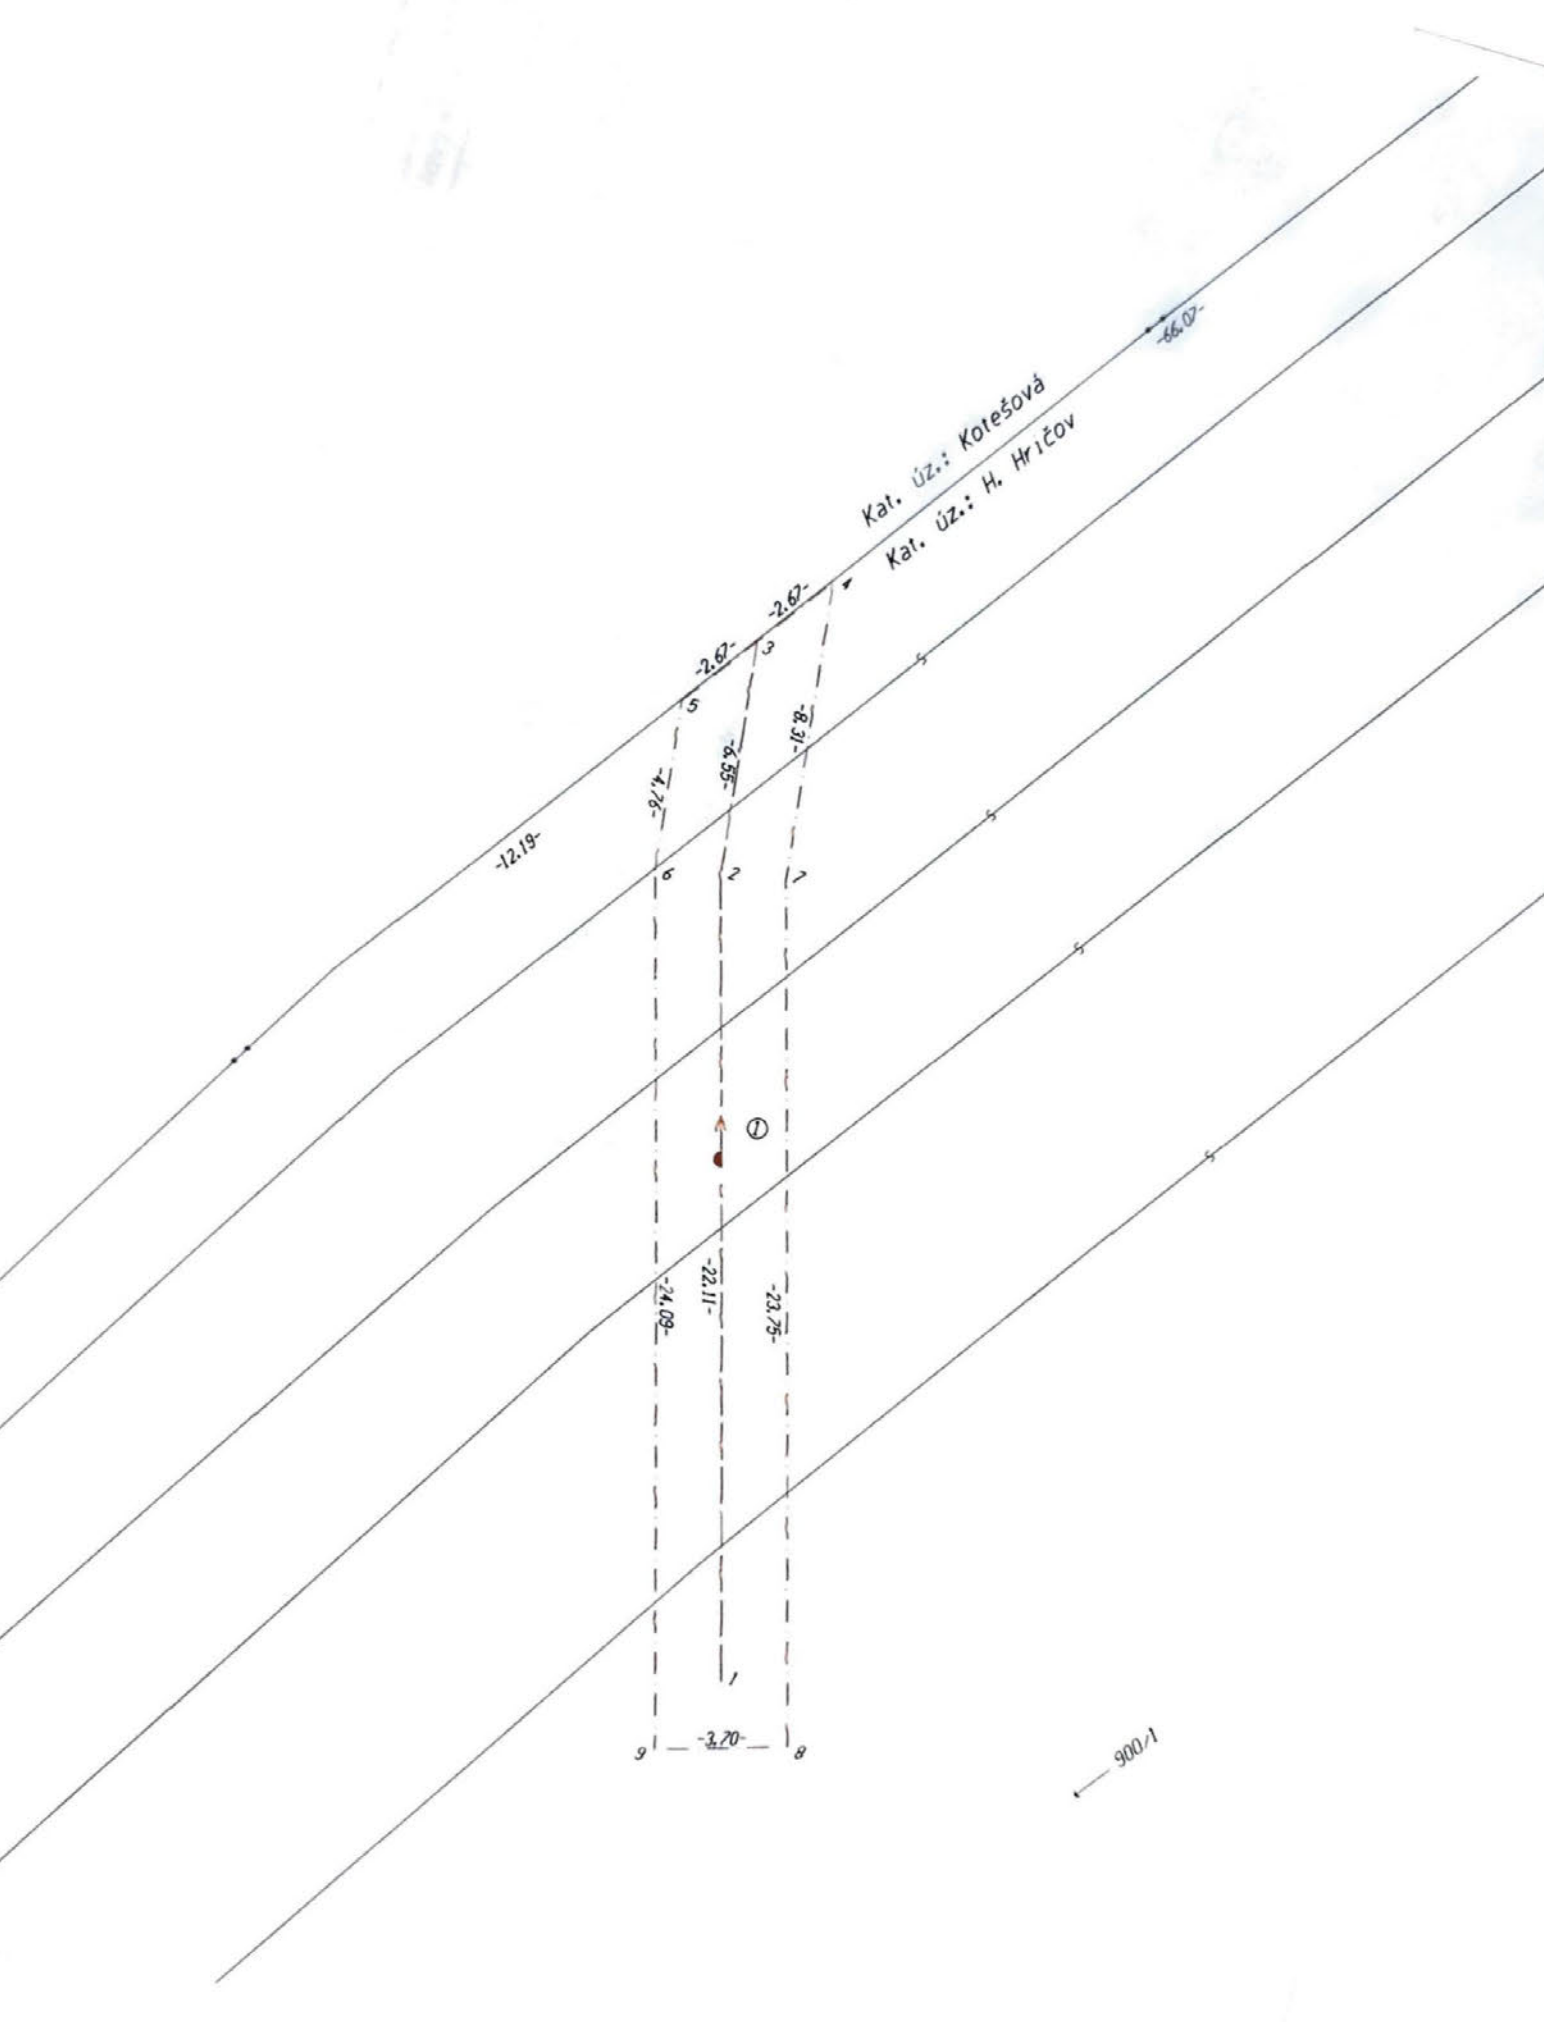

1/100

VÝKAZ VÝMER																	
Doterajší stav						Zmeny				Nový stav							
Číslo					Výmera		Druh pozemku	Diel	k parcele číslo	m2	od parcely číslo	m2	Číslo parcely	Výmera		Druh pozemku kód	Vlastník (iná oprávnená osoba) adresa (sídlo)
PK vložky	listu vlastn	parcely												ha	m2		
PK	LV	PK	KN-E	KN-C	ha	m2							ha	m2			
<i>STAV PRÁVNÝ JE TOTOŽNÝ S REGISTROM C KN</i>																	
	184			900/1	7	5699	vodná pl.	1				900/1	7	5699	vodná pl. 11	doterajší	
<i>Spolu:</i>													7	5699			

**Poznámka:** Zriaďuje sa vecné bremeno na priznanie práva uloženia vodovod. potrubia vo vyznačenom rozsahu dielu 1 a k nemu prislúchajúcim ochranným pásmam na parc. KN-C 900/1 v prospech Ekofit, s.r.o., Kotešová - Oblazov 12.

**Legenda:** kód spôsobu využívania pozemkov:

11 - Vodný tok (prírodný – rieka, potok; umelý – kanál, náhon a iné)