BUDOVA NOVÝCH TEORETICKÝCH ÚSTAVOV LEKÁRSKEJ FAKULTY UK V BRATISLAVE, SASINKOVA 4, BRATISLAVA

PRÍZEMIE M=1:400

LEGENDA PLÔCH
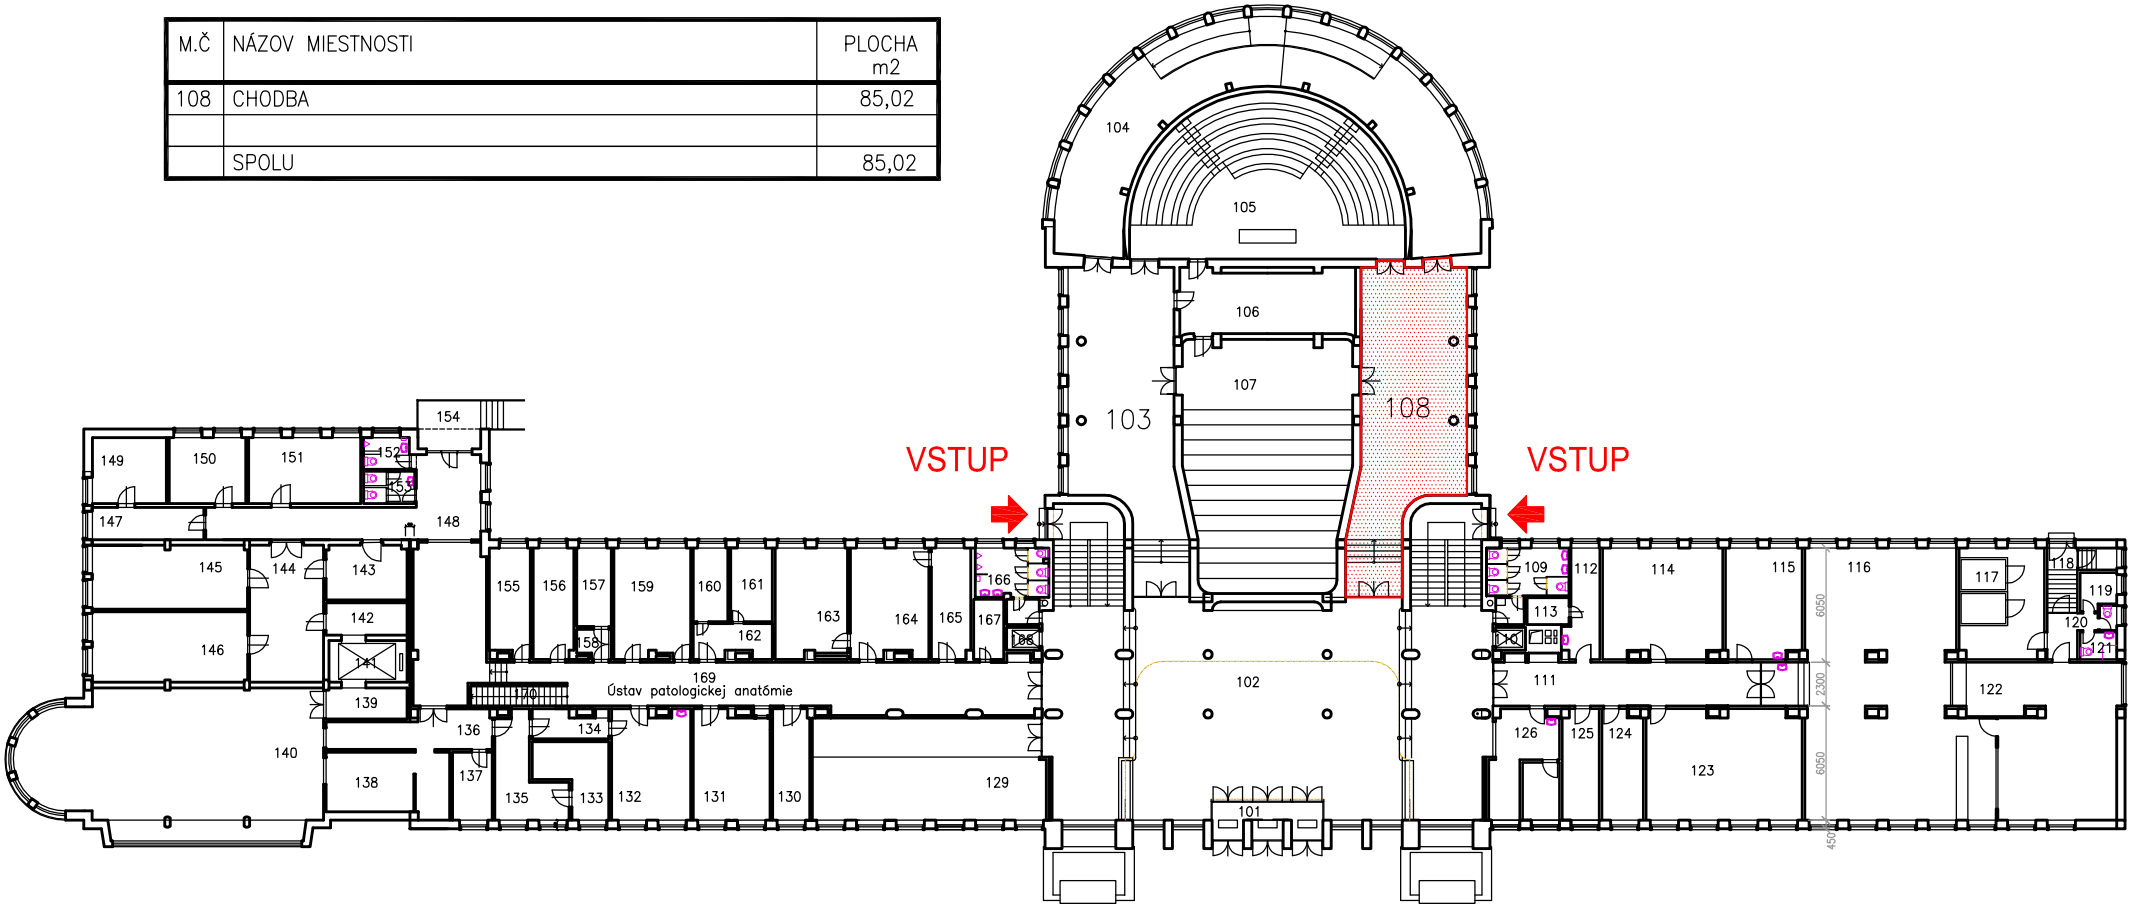
M.Č	NÁZOV MIESTNOSTI	PLOCHA m2
108	CHODBA	85,02
	SPOLU	85,02