



Zmluva o pripojení lokality do distribučnej sústavy (ďalej len „zmluva“)

Číslo zmluvy: ZoP/2025/190

Čl. I Zmluvné strany

Prevádzkovateľ distribučnej sústavy

Obchodné meno : **Východoslovenská distribučná, a.s.**
Sídlo : Mlynská 31, 042 91 Košice
IČO : 36 599 361
DIČ : 2022082997
IČ DPH : SK2022082997
Zastúpená : Mgr. Anita Javorská, vedúci tímu pripojenia a zákazníckych stavieb
JUDr. Martina Kučinská, KAM distribúcia
IBAN : SK83 8130 0000 0020 0848 0001
BIC (SWIFT) : CITISKBA
Zapísaná v registri : Obchodný register Mestského súdu Košice, oddiel: Sa, vložka 1411/V

(ďalej len "PDS")

a

Žiadateľ o pripojenie

Stredná odborná škola agrotechnická - Agrotechnikai
Obchodné meno : **Szakközépiskola, Hlavná 54, Moldava nad Bodvou**
Sídlo : Hlavná 54, 045 01 Moldava nad Bodvou
Korešpondenčná adresa : Hlavná 54, 045 01 Moldava nad Bodvou
IČO : 42 102 341
DIČ : 2022675325
Zastúpená : Ing. Štefan Szciranka – poverený vedením školy
Kontakt : agrotechnicka@sosmoldava.sk, +421 915 801 802
IBAN : SK12 8180 0000 0070 0033 6702
BIC (SWIFT) : SPSRSKBA
Adresa odberného miesta : Medzev, parcela č. 875

(ďalej len "žiadateľ")



Čl. II Predmet zmluvy

1. Závazok PDS rozšíriť distribučnú sústavu v rámci stavby „**Medzev, Kováčska 53 - NN**“ ID 9585 (ďalej len „stavba“) a umožniť pripojenie odberného elektrického zariadenia v lokalite **Medzev** do distribučnej sústavy v rámci maximálnej rezervovanej kapacity pripojenia vo výške **1x63A/3f**.
2. Závazok žiadateľa uhradiť poplatok za pripojenie uvedený v čl. III. tejto zmluvy.
3. Predmetom tejto zmluvy nie je fyzické pripojenie odberného elektrického zariadenia do distribučnej sústavy. Odberné elektrické zariadenia jednotlivých budúcich odberných miest v rozsahu požadovanej kapacity bude možné pripojiť do distribučnej sústavy až po splnení obchodných a technických podmienok pripojenia vyplývajúcich z tejto zmluvy a uzatvoreného samostatného zmluvného vzťahu – zmluvy o pripojení žiadateľa o pripojenie do distribučnej sústavy.

Čl. III Cena za pripojenie (úhrada nákladov spojených so zabezpečením maximálnej rezervovanej kapacity pripojenia v distribučnej sústave)

1. Cena za pripojenie predstavuje podiel na oprávnených nákladoch za pripojenie, pričom ide o náklady spojené so zabezpečením maximálnej rezervovanej kapacity pripojenia v distribučnej sústave PDS. Rozsah a podmienky úhrady oprávnených nákladov za pripojenie sú stanovené v osobitnom právnom predpise Úradu pre reguláciu sieťových odvetví (ďalej len „Úrad“) a PDS ich zverejňuje na svojej internetovej stránke.
2. Výška ceny za pripojenie na napäťových hladinách vvn a vn je stanovená na základe platnej Vyhlášky Úradu a spôsob výpočtu poplatku je zverejnený na internetovej stránke PDS. Výška pripojovacích poplatkov do distribučnej sústavy PDS na napäťovej hladine nn, ktoré zohľadňujú amperickú hodnotu zaťaženia odberu elektroenergetického zariadenia, sú po schválení Úradom uverejnené na internetovej stránke PDS. Miesto pripojenia do distribučnej sústavy, vrátane napäťovej hladiny je stanovené na základe žiadosti o pripojenie vo vyjadrení PDS stanovujúcim technické podmienky pripojenia.
3. Žiadateľ berie na vedomie, že v prípade, ak bude v súvislosti s touto zmluvou nevyhnutné vykonanie preložky elektroenergetického rozvodného zariadenia, v zmysle § 45 zákona o energetike bude náklady na preložku znášať ten, kto potrebu preložky vyvolal. Náklady PDS spojené s pripojením žiadateľa na úrovni vvn a vn, ktoré priamo vyvoláva preložku časti distribučnej sústavy a montáž obchodného merania nad štandard definovaný PDS, uhradí žiadateľ prevádzkovateľovi distribučnej sústavy na základe kalkulácie nákladov vypočítaných zo strany PDS na základe odsúhlasenej projektovej dokumentácie zo strany PDS, resp. na základe kalkulácie nákladov pri stanovení technických podmienok pripojenia PDS.
4. Cena predmetu zmluvy stanovená podľa bodov 1 a 2 je **554,17 EUR bez DPH**.
5. Cena predmetu zmluvy stanovená podľa bodu 3 je **0,00 EUR bez DPH**.
6. K cene bude fakturovaná DPH podľa platných legislatívnych predpisov.
7. PDS je oprávnený požadovať od žiadateľa zaplatenie zálohovej platby vo výške **554,17 EUR**



v zmysle bodu 4 a zálohovej platby vo výške **0,00 EUR** v zmysle bodu 5 a žiadateľ je povinný zaplatiť zálohové platby za podmienok uvedených v tejto zmluve.

Čl. IV Platobné podmienky

1. Pri úhrade všetkých v tejto zmluve dojednaných platieb platia platobné podmienky uvedené v platných Obchodných podmienkach ku zmluve o pripojení do distribučnej sústavy, ktoré sú súčasťou platného Prevádzkového poriadku PDS a ktoré PDS zverejňuje na svojej internetovej stránke.

Čl. V Termín a miesto pripojenia

1. Miesto budúceho pripojenia: **Medzev, parcela č. 875**
2. Termín pripojenia: **do 5 pracovných dní od nadobudnutia právoplatnosti kolaudačného rozhodnutia stavby uvedenej v Čl. II bod 1**, od pripísania zálohových platieb na účet PDS, nadobudnutia právoplatnosti kolaudačného rozhodnutia týkajúceho sa časti elektroenergetického zariadenia, ktoré nie je vo vlastníctve PDS, splnenia podmienok definovaných v platných Obchodných podmienkach ku zmluve o pripojení do distribučnej sústavy a Technických podmienkach PDS, ako aj technických podmienkach pripojenia určených v zmluve o pripojení, a splnenia záväzkov žiadateľa uvedených v článku VII tejto zmluvy, pričom lehota 5 pracovných dní začína plynúť až splnením poslednej z podmienok uvedených v tomto bode.
3. PDS sa zaväzuje zabezpečiť pre žiadateľa požadovanú maximálnu rezervovanú kapacitu pripojenia v dohodnutom termíne, s výnimkou, ak tomu bránia okolnosti vymedzené v platných Obchodných podmienkach ku zmluve o pripojení do distribučnej sústavy.
4. Ku dňu pripojenia budúceho odberného miesta, najneskôr však v lehote do dvoch rokov od právoplatného kolaudačného rozhodnutia stavby uvedenej v Čl. II bod 1 musia byť uzatvorené všetky relevantné zmluvy potrebné na distribúciu a dodávku elektriny do odberného miesta, najmä zmluva o združenej dodávke elektriny alebo (ak sa neuzatvára zmluva o združenej dodávke elektriny) zmluva o dodávke, zmluva o prístupe do distribučnej sústavy a distribúciu elektriny, a zmluva o zúčtovaní odchýlky v prípade vlastnej zodpovednosti za odchýlku odberného miesta alebo zmluva o prevzatí zodpovednosti za odchýlku v prípade prenesenej zodpovednosti za odchýlku odberného miesta. V prípade, že ku dohodnutému dňu pripojenia (najneskôr v rámci lehoty uvedenej v tomto ustanovení) nebudú uzatvorené všetky potrebné zmluvy, PDS zariadenie nepripojí. Ku pripojeniu odberného miesta dôjde v takomto prípade v najbližší pracovný deň nasledujúci po dni, v ktorom bude preukázaná PDS existencia relevantných zmlúv, (platne a účinne uzatvorených najneskôr v rámci lehoty uvedenej v tomto ustanovení).
5. PDS zariadenie žiadateľa takisto nepripojí v prípade, ak žiadateľ má ku dňu pripojenia stanovenému v tejto zmluve platne uzatvorené všetky relevantné zmluvy, ale účinnosť jednotlivých zmlúv má nastať v neskorší deň ako je deň pripojenia stanovený v tejto zmluve. V takýchto prípadoch bude zariadenie žiadateľa pripojené k dňu, od ktorého sú účinné relevantné zmluvy potrebné na distribúciu a dodávku elektriny do odberného miesta, alebo



na dodávku elektriny zo zariadenia žiadateľa, najmä zmluvu o prístupe do sústavy a distribúciu elektriny, ako aj zmluvu o dodávke elektriny alebo zmluvu o združenej dodávke elektriny.

6. Posunutie termínu pripojenia z dôvodov uvedených v bodoch 4 a 5 tohto Čl. V. sa nepovažuje za porušenie zmluvnej povinnosti PDS pripojiť zariadenie žiadateľa v dohodnutom termíne.

Čl. VI

Ostatné dojednania týkajúce sa miesta budúceho pripojenia

1. Vymedzenie vlastníckych vzťahov za miestom odbočenia od distribučnej sústavy: **Majetok PDS končí** poistkami v navrhovanej rozpojovacej a istiacej skrini RIS. **Majetok žiadateľa** začína odbočením kábla z navrhovanej rozpojovacej a istiacej skrine RIS smerom do elektromerového rozvádzača zákazníka (OEZ).
2. Napätová hladina: **NN**
3. Maximálna rezervovaná kapacita (MRK) pripojenia: **1x63A/3f**
4. Technické podmienky týkajúce sa lokality: príloha č. 1 tejto zmluvy

Čl. VII

Ostatné dojednania

1. Ostatné dojednania sú upravené v platných Obchodných podmienkach ku zmluve o pripojení do distribučnej sústavy, ktoré sú súčasťou Prevádzkového poriadku zverejnené na internetovej stránke PDS.
2. Žiadateľ sa v mene PDS zaväzuje v lehote do dvoch rokov odo dňa nadobudnutia účinnosti tejto zmluvy zabezpečiť všetky doklady potrebné k povoleniu a realizácii stavby uvedenej v bode 1 čl. II tejto zmluvy, a to najmä:
 - a) právoplatné územné rozhodnutie a právoplatné stavebné povolenie, prípadne ohlásenie drobnej stavby pre stavebné objekty distribučných elektroenergetických zariadení v budúcej investícii VSD,
 - b) 5x projektovú dokumentáciu (ďalej len „PD“) pre realizáciu, prípadne ohlásenie drobnej stavby, 1x PD overenú oprávnenou organizáciou (ak je podľa príslušnej legislatívy potrebné), 1x PD overenú stavebným úradom v stavebnom konaní, 1xPD pre územné konanie overenú stavebným úradom (ak je podľa príslušnej legislatívy potrebné),
 - c) projekt dopravného značenia,
 - d) vyjadrenia dotknutých orgánov, osôb a správcov inžinierskych sietí,
 - e) podklady k majetkovoprávnemu vysporiadaniu vzťahov PDS k pozemkom dotknutým stavbou, a to zabezpečenie návrhov zmlúv (zmluva o budúcej zmluve o zriadení vecného bremena a kúpna zmluva) v rozsahu a podľa špecifikácie určenej PDS, podpísaných tretími stranami. Náklady spojené so zabezpečením zmluvnej dokumentácie pre účely majetkovoprávného vysporiadania pozemkov (napr. geometrický plán, znalecký posudok, úradné overenie podpisov) znáša žiadateľ. Za tým účelom sa PDS zaväzuje poskytnúť žiadateľovi potrebnú súčinnosť, najmä poskytnúť mu vzory zmlúv akceptované zo strany PDS.
 - f) zoznam všetkých parciel budúcich odberných miest vrátane identifikačných údajov vlastníkov,



- g) súhlasy vlastníkov s realizáciou stavby na ich pozemku pre účely územného konania,
 - h) prípadné povolenia vstupov na pozemky nachádzajúce sa v záujmovej lokalite,
 - i) odborné stanovisko ku konštrukčnej dokumentácii vyhradeného technického zariadenia (ak je podľa príslušnej legislatívy potrebné),
 - j) rozhodnutie o vyňatí stavbou dotknutého pozemku z poľnohospodárskeho pôdneho fondu, alebo lesného pôdneho fondu, alebo stanovisko k použitiu poľnohospodárskej pôdy, alebo lesného pozemku pre účely realizácie stavby, príp. rozhodnutie alebo súhlasné stanovisko k využitiu poľnohospodárskej alebo lesnej pôdy na iný účel, ak sa niektorý z uvedených dokumentov vyžaduje,
 - k) plnomocenstvo na zastupovanie vlastníkov budúcich odberných miest v procese rozšírenia distribučnej sústavy,
 - l) iné doklady potrebné pre povolenie a realizáciu stavby v závislosti od rozsahu a povahy stavby.
3. Žiadateľ je povinný pred realizáciou stavby zabezpečiť terénne úpravy na úroveň plánovanej geodetickej nuly v celej trase plánovanej výstavby elektroenergetického zariadenia, ktoré bude vo vlastníctve PDS.
 4. PDS sa zaväzuje vystaviť žiadateľovi písomné splnomocnenie, ktoré ho bude oprávňovať na zastupovanie PDS v súvislosti so stavbou uvedenou v bode 1 Čl. II tejto zmluvy za účelom umožnenia splnenia povinnosti podľa Článku VII. bodu 2.
 5. Realizácia stavby uvedenej v bode 1 Čl. II tejto zmluvy je vyvolaná z dôvodu potreby žiadateľa, preto žiadateľ vykonáva plnenie záväzkov obsiahnutých v bode 2 Článku VII zmluvy bez nároku na odmenu a náhradu nákladov spojených so zabezpečením požadovaných dokladov.
 6. V prípade, ak žiadateľ nesplní včas záväzok uvedený v bode 2 tohto článku zmluvy, považuje sa to za porušenie zmluvnej povinnosti, PDS však môže poskytnúť žiadateľovi dodatočnú lehotu na jeho splnenie. Ak žiadateľ nesplní záväzok uvedený v bode 2 tohto článku zmluvy ani v dodatočnej lehote podľa tohto bodu zmluvy, PDS je oprávnená odstúpiť od tejto zmluvy. Odstúpenie od zmluvy nadobúda účinnosť dňom jeho doručenia žiadateľovi.
 7. Žiadateľ sa zaväzuje v čase splnenia podmienok bodu 2 tohto článku, v prípade že je stavebné povolenie alebo ohlásenie drobnej stavby vydané na žiadateľa, uzavrieť s PDS Zmluvu o postúpení práv a prevzatí záväzkov (zmena stavebníka) na stavebné objekty, ktoré súvisia s úpravou distribučnej sústavy a ktoré bude realizovať PDS a zabezpečiť pre PDS právny vzťah k pozemkom, na ktorých má byť umiestnená stavba.
 8. PDS vystaví žiadateľovi potvrdenie o splnení podmienok bodu 2 tohto článku zmluvy najneskôr do 30 dní odo dňa doručenia požadovaných dokladov, a to elektronicky, na emailovú adresu žiadateľa uvedenú v Čl. I 1 tejto zmluvy.
 9. PDS sa zaväzuje vybudovať v rámci stavby elektroenergetické zariadenie, ktoré súvisí s úpravou a rozšírením distribučnej sústavy, v zmysle **vyjadrenia PDS k žiadosti o pripojenie č. NPP/8967/2024 zo dňa 20.09.2024.**
 10. PDS sa zaväzuje stavbu zrealizovať do 420 dní odo dňa vystavenia potvrdenia PDS o splnení podmienok žiadateľom v zmysle bodu 8 tohto článku zmluvy. Pod realizáciou stavebných objektov sa rozumie súhrn stavebných prác vrátane montážnych prác a investičných dodávok potrebných na vytvorenie konštrukcie technického diela - vybudovanie stavby. Lehota uvedená v tomto odseku sa nevzťahuje na kolaudačné konanie ani na podanie žiadosti o



- vydanie kolaudačného rozhodnutia.
11. PDS sa zaväzuje podať žiadosť o vydanie kolaudačného rozhodnutia na príslušný stavebný úrad do 10 pracovných dní od dátumu úspešného preberacieho konania stavby, v prípade, že sa kolaudačné konanie ku stavbe viaže. Za úspešné preberacie konanie stavby sa považuje riadne zhotovenie a dokončenie stavby ako celku a jej odovzdanie a prevzatie prostredníctvom preberacieho protokolu za predpokladu, že neexistujú žiadne vady ani nedorobky, ktoré by bránili riadnemu užívaniu stavby a podaniu žiadosti o kolaudáciu stavby.
 12. Za nedodržanie dohodnutého termínu realizácie stavby podľa článku VII bod 10 zo strany PDS sa nepovažuje, ak v čase medzi účinnosťou tejto zmluvy a dohodnutým termínom realizácie stavby nastali okolnosti vylučujúce zodpovednosť podľa § 374 Obchodného zákonníka, medzi ktoré patria najmä (no nie výlučne):
 - a) neposkytnutie súčinnosti zo strany tretích osôb, pričom bez súčinnosti týchto osôb nie je možné termín ukončenia realizácie riadne dodržať,
 - b) nepredloženie nevyhnutných podkladov zabezpečovaných žiadateľom o pripojenie potrebných pre realizovateľnosť stavby a to bez kvalitatívnej vady,
 - c) živelné pohromy,
 - d) zistené križovanie s inými inžinierskymi sieťami, ktoré bráni riadnemu dodržaniu termínu realizácie stavby.
 13. Elektroenergetické zariadenie, ktoré nesúvisí s úpravou distribučnej sústavy (OEZ), si zrealizuje žiadateľ sám a na vlastné náklady.
 14. V prípade nesplnenia povinnosti žiadateľa uvedenej v bode 2. písm. e), t.j. nedoloženia kompletných dokladov pre majetkovoprávne vysporiadanie pozemkov sa zmluvné strany dohodli, že bez ohľadu na skutočnosť, či k porušeniu zmluvnej povinnosti zo strany žiadateľa došlo so súhlasom alebo vedomím PDS alebo nesplnenie zmluvnej povinnosti žiadateľa bolo zapríčinené konaním/nekonaním tretích strán, zaväzuje sa žiadateľ uhradiť PDS všetky náklady spojené s uspokojením nárokov tretích strán – vlastníkov/správcoch dotknutých pozemkov, z titulu umiestnenia stavby PDS (uvedenej v čl. II bode 1.) na pozemku vo vlastníctve/správe tretích strán, ktoré si tretie strany uplatnia voči PDS, ako vlastníkov stavby. Uvedená povinnosť žiadateľa sa vzťahuje najmä, no nie výlučne, na
 - a) náhrady za zriadenie vecných bremien a s tým spojené náklady na zápis vecného bremena do katastra nehnuteľností (napr. náklady na vyhotovenie geometrických plánov na vyznačenie rozsahu vecného bremena, náklady na obstaranie znaleckého posudku na stanovenie výšky náhrady za zriadenie vecného bremena),
 - b) náklady na odkúpenie pozemku pod kioskovou transformačnou stanicou a s tým spojené náklady na zápis vlastníckeho práva do katastra nehnuteľností (napr. náklady na vyhotovenie geometrických plánov na odčlenenie pozemku, náklady na obstaranie znaleckého posudku na stanovenie výšky kúpnej ceny).

Čl. VIII

Ustanovenia o inžinierskej činnosti

1. Zmluvné strany sa dohodli, že projektovú dokumentáciu pre rozšírenie distribučnej sústavy PDS v rozsahu stavby podľa Čl. II bod 1 tejto zmluvy (ďalej aj len ako „projektová dokumentácia“), v zmysle technických podmienok pripojenia a iných vyjadrení PDS, zabezpečí žiadateľ u zhotoviteľa projektovej dokumentácie, vybraného žiadateľom zo zoznamu



- zmluvných projektových partnerov PDS, ktorý je zverejnený na webovom sídle PDS.
2. Žiadateľ berie na vedomie, že projektová dokumentácia uvedená v bode 1 tohto článku obstaraná iným spôsobom, ako je uvedené v tejto zmluve, nebude pre posúdenie splnenia záväzku žiadateľa uvedeného v Čl. VII bod 2 tejto zmluvy, zo strany PDS akceptovaná.
 3. Zmluvné strany berú na vedomie, že projektová dokumentácia zabezpečená podľa tejto zmluvy je vlastníctvom PDS. Žiadateľ sa zaväzuje zabezpečiť projektovú dokumentáciu a inžiniersku činnosť pre uskutočnenie stavby uvedenej v Čl. II bod 1 tejto zmluvy na vlastné náklady. Vlastnícke právo ku projektovej dokumentácii nadobúda PDS jej doručením.
 4. Žiadateľ týmto prehlasuje, že PDS je oprávnená používať projektovú dokumentáciu od momentu jej dodania, bez časového a územného obmedzenia, vo vecne neobmedzenom rozsahu, najmä všetkými spôsobmi uvedenými v ust. § 19 a nasl. zákona č. 185/2015 Z.z. Autorský zákon v znení neskorších predpisov, pričom prípadnú odplatu za použitie tejto projektovej dokumentácie a všetky náklady s tým spojené znáša žiadateľ.
 5. Ak by si tretia osoba uplatňovala voči PDS nároky z dôvodu, že PDS používa túto PDS neoprávnene, žiadateľ je povinný nahradiť PDS škodu, vrátane ušlého zisku, nákladov, pokút a iných výdavkov, ktoré PDS v dôsledku toho vzniknú.

Čl. IX

Doba platnosti zmluvy

1. Táto zmluva sa uzatvára na dobu neurčitú.
2. Zmluva je platná a účinná dňom podpisu zmluvnými stranami.
3. V prípade, ak žiadateľ je povinnou osobou v zmysle zákona č. 211/2000 Z.z. o slobodnom prístupe k informáciám (ďalej len „zákon“) a zmluva zároveň spĺňa podmienku jej zverejnenia podľa zákona, táto zmluva nadobúda účinnosť dňom nasledujúcim po dni jej zverejnenia. Žiadateľ sa zároveň zaväzuje zverejniť túto zmluvu spôsobom predpokladaným zákonom a oznámiť to preukázateľným spôsobom Prevádzkovateľovi DS, inak zodpovedá za to, že táto zmluva nenadobudne účinnosť. Ustanovenie tohto bodu sa nepoužije ak táto zmluva nespĺňa podmienky na jej uverejnenie v zmysle zákona.

Čl. X

Ochrana osobných údajov

1. V súlade s Nariadením Európskeho parlamentu a Rady (EÚ) 2016/679 a zákonom č. 18/2018 Z. z. o ochrane osobných údajov, v znení neskorších predpisov, PDS spracúva osobné údaje žiadateľa uvedené v tejto zmluve a v prípade, že žiadateľom je právnická osoba, zákonného/ zmluvného zástupcu žiadateľa, najmä za účelom uzatvorenia a riadneho plnenia tejto zmluvy. Poskytnutie požadovaných osobných údajov je zákonnou a/alebo zmluvnou požiadavkou a v prípade ich neposkytnutia môže PDS odmietnuť uzatvoriť túto zmluvu.
2. Bližšie informácie o spracúvaní osobných údajov žiadateľa sú upravené v Pravidlách ochrany osobných údajov, pričom ich aktuálna verzia je zverejnená na webovom sídle www.vsds.sk.



Čl. XI Záverečné ustanovenia

1. Ak je táto zmluva vyhotovovaná v listinnej forme a vlastnoručne podpísaná obomi zmluvnými stranami, táto je vyhotovená v dvoch vyhotoveniach, z ktorých žiadateľ obdrží jedno vyhotovenie. V prípade, ak je táto zmluva vyhotovovaná v elektronickej podobe elektronickými prostriedkami, ktoré umožňujú zachytenie obsahu právneho úkonu a určenie osoby, ktorá právny úkon urobila a je podpísaná elektronickým podpisom, jej listinná tlačaná podoba sa nevyžaduje.
2. PDS je povinný zachovávať dôvernosť informácií v zmysle § 94 zákona číslo 251/2012 Z.z. o energetike a o zmene a doplnení niektorých zákonov.
3. Zmluvu je možné dopĺňať a meniť len na základe písomných dodatkov podpísaných oboma zmluvnými stranami.
4. Obchodné podmienky k zmluvám o pripojení sa menia na základe právoplatného rozhodnutia Úradu. O každej zmene je PDS povinný informovať prostredníctvom oznámenia na svojej internetovej stránke.
5. Zmluvné strany prehlasujú, že táto zmluva je uzatvorená slobodne a vážne, jej obsah, vrátane obsahu príloh, je určitý a zrozumiteľný.
6. Zmluvné strany sa dohodli, že doručovanie akýchkoľvek písomností v súvislosti s touto zmluvou sa bude uskutočňovať elektronicke na emailovú adresu uvedenú v záhlaví tejto zmluvy alebo v prípade poštovej prepravy na adresu sídla alebo miesta podnikania uvedenú v záhlaví tejto zmluvy, pokiaľ zmluvná strana preukázateľne neoznámí jej zmenu druhej zmluvnej strane. Táto zmluva je vyhotovená v slovenskom jazyku. Ak sa použije text tejto zmluvy v inom jazyku, musí byť jeho preklad do slovenského jazyka zhodný s textom tejto zmluvy vyhotovenej v slovenskom jazyku. V prípade sporu je rozhodujúci text tejto zmluvy v slovenskom jazyku.
7. Pre vylúčenie akýchkoľvek pochybností žiadateľ zároveň prehlasuje, že sa pred podpisom zmluvy oboznámil s obchodnými podmienkami, ktoré sú súčasťou Prevádzkového poriadku a ich obsah mu je známy.

Prílohy:

1. Technické podmienky týkajúce sa pripojenia lokality (Stanovisko PDS)
2. Plnomocenstvo



Za Prevádzkovateľa distribučnej sústavy


Meno a
Priezvisko : Mgr. Anita Javorská

Funkcia : vedúci tímu pripojenia
: a zákazníckych stavieb

Podpis : 

Meno a
Priezvisko : JUDr. Martina Kučinská

Funkcia : KAM distribúcia

Podpis : 

Pečiatka : Východoslovenská distribučná, a.s.

17.03.2025
V Košiciach, dňa

Za Žiadateľa o pripojenie

✓ Moldave n/B dňa: 18.03.2025

Meno a priezvisko: Ing. Štefan Szciranka

Funkcia: poverený vedením školy

Podpis: 

Pečiatka: Stredná odborná škola agrotechnická - Agrotechnikai Szakközépiskola, Hlavná 54,
Moldava nad Bodvou

**STANOVISKO PREVÁDZKOVATEĽA DISTRIBUČNEJ SÚSTAVY č. NPP/8967/2024**

Stredná odborná škola -
Szakközépis
Hlavná 54
045 01 Moldava nad Bodvou

Vážený zákazník,

spoločnosť Východoslovenská distribučná, a.s. (VSD) **súhlasí** s pripojením na

Odbornom mieste	Kováčska 1413/53, 044 25 Medzev/Parcela č. 875
EIC kód	24ZVS0000855142S

pri dodržaní nasledovných podmienok:

A/ BOD PRIPOJENIA

Istenie elektrickej prípojky	80 A
Hlavný istič	63 A
Typ prípojky	Trojfázová
Typ merania	Priame
Podmienky merania	Hlavný istič musí mať vypínaciu charakteristiku typu „B“ (do 100 A).

B/ TECHNICKÉ PODMIENKY PRIPOJENIA

S pripojením uvedeného odberu, ktoré si vyžaduje úpravu distribučnej sústavy súhlasíme po splnení nasledovných podmienok:

1. Pripojenie nízkonapäťovej (NN) prípojky bude realizované zaslučkovaním navrhovanej rozpojovacej a istiacej skrine (RIS), typ 2/5 v trase jestvujúceho kábla AYKY 120x3+70 (viď príloha - Lokalita možného pripojenia). Pripojenie odberného miesta bude realizované z prípojkovkej skrine (viď príloha - Lokalita možného pripojenia), pričom istenie v prípojkovkej skrini žiadame zabezpečiť samostatnými poistkovými článkami v zmysle štandardov VSD, a.s. Nízkonapäťovú (NN) prípojku bude tvoriť sada poistiek v RIS.

Ďalšie kroky:

- Predložiť na vyjadrenie projektovú dokumentáciu pre územné konanie.

VSD SI VYHRADZUJE PRÁVO NA SPRACOVATEĽA PROJEKTOVEJ DOKUMENTÁCIE, ktorého je možné vybrať výlučne z nami schváleného zoznamu predkvalifikovaných projektantov. Zoznam predkvalifikovaných projektantov je zverejnený na portáli eVSD (www.vsds.sk) v časti Výrobcovia a dodávateľia/Dodávateľia služieb/Projektoví partneri.

V súvislosti s predmetnou stavbou **je možné si vyžiadať, plnomocenstvo na zastupovanie VSD**

Kontakty

Názov spoločnosti Východoslovenská distribučná, a.s. • www.vsds.sk • www.vsdshop.sk
Sídlo Mlynská 31, 042 91 Košice, Slovenská republika • IČO: 36 599 361, IČ DPH: SK2022082997

Spoločnosť je zapísaná v Obchodnom registri Mestského súdu Košice, oddiel Sa, vložka 1411/V



v povoľovacích konaniach na útvare Sieťový obchod, kontakt: sietovy_obchod@vsdas.sk.

- Po vydaní právoplatného rozhodnutia k územnému konaniu resp. v prípade, že sa jedná o jednostupňovú projektovú dokumentáciu (napr. ohlásenie stavby), kontaktujte útvar Sieťový obchod, za účelom uzatvorenia „Zmluvy o pripojení“, v ktorej budú stanovené investičné podmienky výstavby, ako aj zoznam podkladov, potrebných pre realizáciu predmetnej stavby.
- Dodržať podmienky pre zabezpečenie prípravy a realizácie stavby rozšírenia distribučnej sústavy v zmysle dokumentu "**Detailný sprievodca procesom ZAKS**" ako aj podmienky "**Majetkoprávneho vysporiadania zákazníckych stavieb**". Oba dokumenty nájdete na www.vsds.sk v časti Informácie a dokumenty/Dokumenty/Dokumenty VSD, a.s.

Projektovú dokumentáciu (všetky stupne) ako aj kompletný inžiniering stavby vrátane stavebného povolenia zabezpečí na svoje náklady žiadateľ o pripojenie.

2. Projektovú dokumentáciu (PD) pripojenia odberného miesta žiadame rozdeliť na dva samostatné stavebné objekty a to stavebný objekt „Nová RIS“, ktorý bude riešiť odbočenie od kábla vonkajšej podzemnej NN distribučnej sústavy po rozpojovacia skriňa, vrátane rozpojovacej skrine a stavebný objekt „Odberné elektrické zariadenie“, ktorý bude riešiť prívodné vedenie odberateľa od rozpojovacej skrine po elektromerový rozvádzač, vrátane elektromerového rozvádzača. V PD, v textovej aj výkresovej časti musí byť uvedené parcelné číslo pozemku, na ktorom bude nová rozpojovacia skriňa umiestnená.

Projektovú dokumentáciu vypracovanú elektroprojektantom a spracovanú v zmysle všeobecne záväzných podmienok pre spracovanie projektovej dokumentácie a členenia uvedeného v predchádzajúcom bode, žiadame predložiť na vyjadrenie v digitálnej forme (*.pdf - skrátené názvy bez diakritiky, pre potreby vytýčenia stavby aj situáciu umiestnenia vo formáte *.dgn (*.dwg) v súradnicovom systéme JTŠK). Dokument "Štruktúra a obsah projektovej dokumentácie VN a NN" je zverejnený na portáli eVSD (www.vsds.sk) v časti Domov / Dodávateľia služieb / Štandardizácia / Technologické predpisy / 600 Rôzne. Žiadosť o vyjadrenie k projektovej dokumentácii s prílohami v dig. forme, je možné podať cez portál eVSD (www.vsds.sk), po zaregistrovaní a prihlásení sa do Vášho účtu.

3. V zmysle ustanovení §39 zákona č. 251/2012 Z.z. Vám oznamujeme, že naša spoločnosť, ako prevádzkovateľ distribučnej sústavy si vyhradzuje právo na realizáciu stavebného objektu „Nová RIS“.

4. Náklady spojené s realizáciou odberného el. zariadenia vrátane elektromerového rozvádzača znáša žiadateľ.

5. Po schválení technického riešenia (projektovej dokumentácie) a následnom zrealizovaní stavebného objektu "Nová RIS" našou spoločnosťou, Vás po ukončení budeme informovať. Po zrealizovaní odberného el. zariadenia a elektromerového rozvádzača Vás žiadame dať vypracovať oprávnenej organizácii Prvú odbornú prehliadku a skúšku (revíziu správu) odberného el. zariadenia vrátane elektromerového rozvádzača.

6. Žiadame dodržať hodnoty max. schválených istení.

7. Elektromerový rozvádzač žiadame umiestniť na mieste prístupnom pre našich pracovníkov aj v čase neprítomnosti odberateľov t.j. pri navrhovanej skrini RIS, na verejne prístupnom mieste. Meranie elektriny na všetkých odberných miestach na vymedzenom území VSD, a.s. musí byť zásadne riešené v súlade s požiadavkami VSD, a.s. uvedenými v dokumente „Podmienky merania elektriny“, ktorý je zverejnený na našom portáli eVSD (www.vsds.sk).

Kontakty

Názov spoločnosti Východoslovenská distribučná, a.s. • www.vsds.sk • www.vsdshop.sk

Sídlo Mlynská 31, 042 91 Košice, Slovenská republika • IČO: 36 599 361, IČ DPH: SK2022082997



V prípade použitia hlavného ističa s nastaviteľnou nadprúdovou spúšťou, nastavená prúdová hodnota nesmie prekročiť zmluvnú hodnotu MRK o viac ako 5%.

8. Pri návrhu elektrorozvodných zariadení pre NN prípojku žiadame navrhovať výlučne zariadenia schválené v „Katalógu schválených prvkov a výrobkov pre distribučné siete a trafostanice vo VSD, a.s. Košice“, ktorý je zverejnený na našom portáli eVSD (www.vsds.sk), kontakt: standardizacia@vsds.sk.

9. Pred pripojením nového odberného miesta, alebo pri úprave maximálnej rezervovanej kapacity pripojenia - „MRK“ (súčasného príkonu P_s) existujúceho odberného elektroenergetického zariadenia, je žiadateľ povinný uzatvoriť s PDS v zmysle Prevádzkového poriadku VSD, a.s. Zmluvu o pripojení. V zmysle platnej legislatívy je ďalej potrebné, aby mal žiadateľ o pripojenie uzatvorené všetky relevantné zmluvy (zmluva o dodávke elektriny, zmluva o distribúcii elektriny a zmluva o prevzatí zodpovednosti za odchýlku účastníka trhu s elektrinou, resp. zmluva združenej dodávke elektriny, atď.) ešte pred pripojením nového odberného miesta - v opačnom prípade nebude odberné miesto zo strany PDS pripojené do sústavy.

10. Dovoľujeme si Vás zároveň informovať, že v zmysle Prevádzkového poriadku spoločnosti VSD, a.s. uzatvára spoločnosť VSD, a.s. zmluvu o pripojení do distribučnej sústavy výlučne s vlastníkom pripájaného odberného elektrického zariadenia, resp. v prípadoch keď je odberné elektrické zariadenie súčasťou nehnuteľnosti (napríklad byty alebo nebytové priestory) výlučne s vlastníkom nehnuteľnosti.

11. Podľa platnej legislatívy je pripojenie žiadateľa o pripojenie do distribučnej sústavy alebo zvýšenie maximálne rezervovanej kapacity pripojenia spoplatnené poplatkom za pripojenie. Výška poplatku za pripojenie je určená podľa výšky amperickej hodnoty hlavného ističa pred elektromerom na základe rozhodnutia Úradu pre reguláciu sieťových odvetví (ÚRSO), ktorý určuje pevné ceny za pripojenie do distribučnej sústavy na napäťovej úrovni NN za aktuálny rok. Cenník poplatkov za pripojenie do distribučnej sústavy na napäťovej úrovni NN je zverejnený na našom portáli eVSD (www.vsds.sk).

V prípade, že nebudú splnené všetky podmienky uvedené v tomto stanovisku, VSD nepripojí odberné miesto do distribučnej sústavy. VSD nezodpovedá za škodu a ušlý zisk z dôvodu nepripojenia odberného miesta pre nesplnenie podmienok uvedených v tomto stanovisku zo strany žiadateľa o pripojenie.

- Toto vyjadrenie neslúži ako doklad k územnému rozhodnutiu.
- Vyjadrenie pre účely územného konania bude vydané PDS až na základe posúdenia projektovej dokumentácie technického riešenia pripojenia do distribučnej sústavy vypracovanej v zmysle platných predpisov, noriem a technických podmienok prevádzkovateľa distribučnej sústavy.
- Vyjadrenie pre účely stavebného konania resp. ohlásenia stavby bude zo strany PDS vydané až po

C/ ÚČEL A PLATNOSŤ STANOVISKA

Toto stanovisko neslúži ako doklad k stavebnému povoleniu resp. ohláseniu drobnej stavby. Stanovisko potrebné pre vydanie stavebného povolenia resp. potrebné na ohlásenie drobnej stavby, vydá VSD až na základe posúdenia a následného odsúhlasenia projektovej dokumentácie, v ktorej je riešené pripojenie nového odberného miesta.

Stanovisko platí 6 mesiacov, pričom aj pred uplynutím tejto lehoty stráca platnosť v prípade zmeny údajov, na základe ktorých bolo vydané. O predĺžení platnosti stanoviska je možné písomne požiadať pred

Kontakty

Názov spoločnosti Východoslovenská distribučná, a.s. • www.vsds.sk • www.vsdeshop.sk

Sídlo Mlynská 31, 042 91 Košice, Slovenská republika • IČO: 36 599 361, IČ DPH: SK2022082997

Spoločnosť je zapísaná v Obchodnom registri Mestského súdu Košice, oddiel Sa, vložka 1411/V



uplynutím doby jeho platnosti.

D/ UPOZORNENIE

Dovoľujeme si Vás tiež informovať, že pri realizácii pripojenia nového odberného miesta ako aj počas jeho prevádzky je potrebné dodržiavať všetky relevantné predpisy. Predovšetkým:

- Zákon o energetike
- Prevádzkový poriadok spoločnosti VSD, a.s
- Platné STN a zásady bezpečnosti práce

ako aj dokumenty Podmienky merania elektriny a Riešenie nových elektrických prípojok NN, ktoré sú dostupné na portáli eVSD na stránke www.vsds.sk.

V Košiciach, 20.09.2024

S pozdravom

VALICHNÁČ JAROSLAV, Ing.
vedúci odboru Rozvoj distribučnej sústavy VN
a NN

GAZSI TIBOR
vedúci technik - rozvoj distribučnej sústavy VN
a NN

Kontakty

Názov spoločnosti Východoslovenská distribučná, a.s. • www.vsds.sk • www.vsdeshop.sk

Sídlo Mlynská 31, 042 91 Košice, Slovenská republika • IČO: 36 599 361, IČ DPH: SK2022082997


Spoločnosť je zapísaná v Obchodnom registri Mestského súdu Košice, oddiel Sa, vložka 1411/V



Riadenie investícií

Vyhotovil: gazi_tibor

1:500

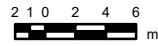

Legenda:

ZVN a VVN Vedenia

- VVN kábel
- VVN vzduch
- ZVN kábel
- ZVN vzduch

VN Vedenia

- VN kábel
- VN vzduch


NN Vedenia

- NN kábel
- NN vzduch

NN Pripojky (orientačné zakreslenie)

- NN kábelová prípojka
- NN vzdušná prípojka

Trafostanice

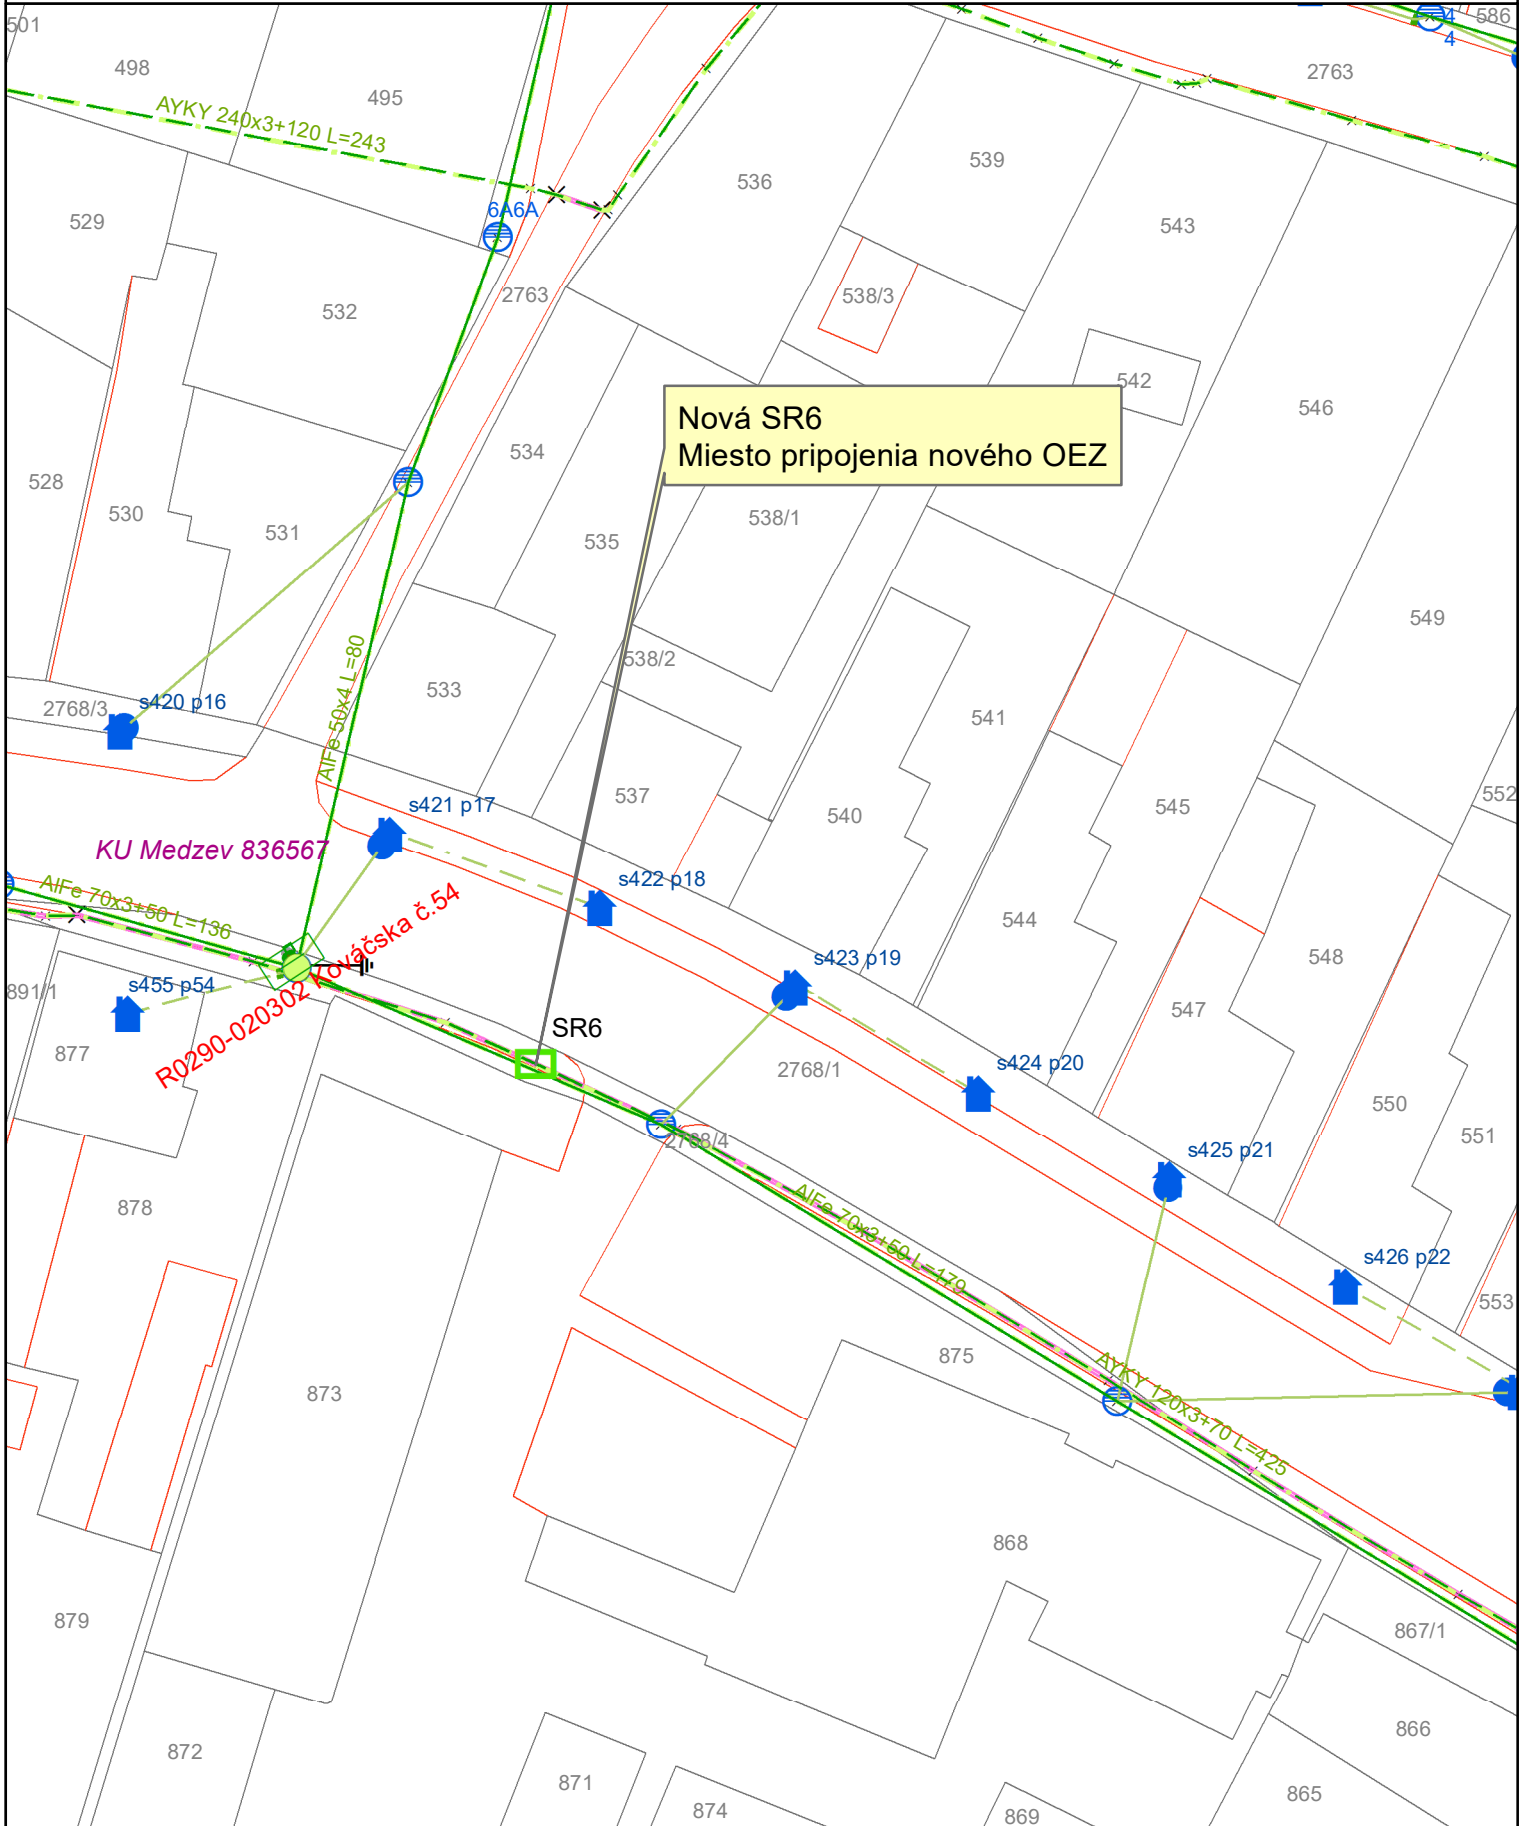

Nová SR6
Miesto pripojenia nového OEZ

KU Medzev 836567

R0290-020302 Zováčska č.54

SR6



ROZŠÍRENIE DISTRIBUČNEJ SÚSTAVY

(SPRIEVODCA PROCESOM)



1



ŽIADOSŤ

Žiadosť si podajte bezplatne elektronicky, po zaregistrovaní sa na stránke www.vsdas.sk, zvolte žiadosť Lokalita hromadnej výstavby.

2



STANOVISKO VSD

Na základe údajov zo žiadosti spracujeme vyjadrenie prevádzkovateľa distribučnej sústavy, v ktorom zadefinujeme technické podmienky pripojenia, bod napojenia, druh prípojky, spôsob merania, povolenú hodnotu hlavného ističa pred elektromerom (MRK) a počet odberných miest.

3



PROJEKTOVÁ DOKUMENTÁCIA

Projektovú dokumentáciu pre nové distribučné vedenie zabezpečuje žiadateľ o pripojenie. Pre vypracovanie PD je potrebné, aby ste si zvolili projektového partnera zo zoznamu predkvalifikovaných projektových partnerov VSD, ktorý je zverejnený na www.vsdas.sk v časti Dodávateľa služieb/Projektívni partneri. V prípade, ak potrebujete plnomocnenstvo na zastupovanie VSD v územnom a stavebnom konaní, kontaktujte nás na sietovy_obchod@vsdas.sk

4



ZMLUVA O PRIPOJENÍ LOKALITY

Po vydaní právoplatného územného rozhodnutia a pred schválením projektovej dokumentácie v stupni pre stavebné povolenie je potrebné nás kontaktovať na adrese sietovy_obchod@vsdas.sk za účelom uzatvorenia zmluvy o pripojení, v ktorej budú stanovené investičné podmienky výstavby, ako aj zoznam podkladov potrebných pre realizáciu stavby.

5



PRIPOJOVACÍ POPLATOK

Po podpise zmluvy je potrebné uhradiť poplatky vyplývajúce z uzatvorenej zmluvy o pripojení. Výška pripojovacieho poplatku závisí od schválenej MRK pripojenia.

6



VYSPORIADANIE POZEMKOV PRE STAVBU

Na základe projektovanej situácie stavby je z Vašej strany potrebné zabezpečiť v prospech VSD vzťahy k pozemkom, a to formou zmlúv o budúcich zmluvách na zriadenie vecného bremena pre pozemky, na ktorých je navrhované umiestnenie vedenia a „ostrej“ kúpnej zmluvy na odkúpenie pozemku pod trafostanicou, ak je táto súčasťou stavby.

Majetkoprávne vysporiadanie Vám odporúčame zabezpečovať až po vydaní územného rozhodnutia, najneskôr však v procese povoľovania stavby, po schválení projektovej dokumentácie pre stavebné povolenie.

7



VYJADRENIA DOTKNUTÝCH SUBJEKTOV

Je potrebné, aby ste zabezpečili náležité vyjadrenia organizácií a správcov sietí potrebné k vydaniu stavebného povolenia. Tieto náklady VSD neprepláca.

8



STAVEBNÉ POVOLENIE

Požiadajte o vydanie stavebného povolenia príslušným stavebným úradom pre distribučný rozsah stavby. Kompletný zoznam dokumentov, ktoré je potrebné doručiť do VSD po vydaní stavebného povolenia nájdete na konci tohto letáku.

9



REALIZÁCIA STAVBY

Po doručení kompletných realizačných podkladov je stavba zaradená do harmonogramu pre realizáciu. K odovzdaniu staveniska je potrebné z vašej strany doručiť aktuálne vyjadrenia správcov inžinierskych sietí. VSD zrealizuje výstavbu nového distribučného vedenia. Výstavba končí právoplatným skolaudovaním a uvedením nových častí distribučnej sústavy do prevádzky.

10



ZMLUVA O PRIPOJENÍ ODBERNÉHO MIESTA

Po právoplatnej kolaudácii stavby, je potrebné doručiť z vašej strany zoznam všetkých parciel budúcich odberných miest vrátane identifikačných údajov vlastníkov, na základe ktorých budú vygenerované zmluvy o pripojení pre všetkých vlastníkov.

11



REVÍZNA SPRÁVA

Po realizácii OEZ si dáte vypracovať prvú odbornú prehliadku a skúšku (tzv. revíziu správu) od autorizovaného revízneho technika.

12



NÁVŠTEVA DODÁVATEĽA ELEKTRINY

Následne navštívite vami vybraného dodávateľa elektriny a uzatvoríte s ním Zmluvu o združenej dodávke elektriny. O pripojenie odberných miest je možné požiadať najneskôr do 24 mesiacov od právoplatného skolaudovania stavby s rozšírením distribučnej siete. Po tomto termíne maximálne rezervovaná kapacita pre odberné miesto, vrátane EIC kódu zaniká, bez možnosti vrátenia pripojovacieho poplatku.

13




PRIPOJENIE

VSD fyzicky pripojí vaše nové odberné miesta aj s montážou elektromera po ich prihlásení dodávateľom elektriny.

ZOZNAM PODKLADOV K REALIZÁCIÍ STAVBY:

- 5x projektová dokumentácia (PD) – pre realizáciu, z toho 1x PD overená oprávnenou organizáciou – TI, EIC, TUV
- 1x PD pre stavebné konanie overená stavebným úradom
- 1x PD pre územné konanie overená stavebným úradom
- originál rozhodnutia o umiestnení stavby (územné konanie) s vyznačením právoplatnosti
- originál stavebného povolenia s vyznačením právoplatnosti
- odborné stanovisko ku konštrukčnej dokumentácii vyhradeného technického zariadenia (ak je podľa príslušnej legislatívy potrebné)
- platné stanovisko VSD k realizačnej projektovej dokumentácii bez pripomienok
- vysporiadanie pozemkov v prospech VSD, a to formou zmlúv o budúcich zmluvách na zriadenie vecného bremena pre pozemky, na ktorých je navrhované umiestnenie vedenia a „ostrej“ kúpnej zmluvy na odkúpenie pozemku pod trafostanicou
- zoznam všetkých parciel v záujmovej lokalite spolu s identifikačnými údajmi vlastníkov budúcich odberných miest
- vyjadrenia dotknutých orgánov, osôb a správcov podzemných inžinierskych sietí
- doklad o vyňatí dotknutých pozemkov z PPF alebo LPF, ak je to potrebné
- záväzné stanovisko k využitiu poľnohospodárskej pôdy na nepoľnohospodársky účel, ak je to potrebné
- povolenia vstupov na pozemky, ak je to potrebné
- iné doklady potrebné k príprave projektovej dokumentácie a realizácie stavby v závislosti od jej rozsahu a povahy
- projekt dopravného značenia
- plnomocnenstvo na zastupovanie vlastníkov budúcich odberných miest v procese rozšírenia distribučnej sústavy

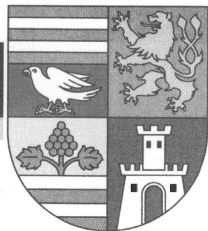

KOŠICKÝ SAMOSPRÁVNÝ KRAJ

Námestie Maratónu mieru 1, 042 66 Košice

Číslo: 04133/2025/OSK-01953

PLNOMOCENSTVO

Splnomocniteľ : Košický samosprávny kraj
 štatutárny orgán: Ing. Rastislav Trnka, predseda
 sídlo: Námestie Maratónu mieru č. 1, 042 66 Košice
 IČO: 35541016

týmto

s p l n o m o c ň u j e

Splnomocnenec : Stredná odborná škola agrotechnická - Agrotechnikai Szakközépiskola,
 štatutárny orgán: Ing. Štefan Szciranka, riaditeľ
 sídlo: Hlavná 54, Moldava nad Bodvou
 IČO: 42102341
 DIČ: 2022675325

na :

- zastupovanie pri príprave dokumentácie pre energetickú stavbu „**MEDZEV, Kováčska 53 – NN**“
 - a) zastupovanie splnomocniteľa pred príslušným stavebným úradom, štátnymi orgánmi a orgánmi samosprávy, fyzickými osobami a právnickými osobami;
 - b) podanie žiadosti o povolenie stavby na príslušný stavebný úrad;
 - c) zabezpečenie podkladov, stanovísk, prípadne vyjadrení dotknutých orgánov, ktoré sú nevyhnutné pre povolenie stavby;
 - d) oprávnenie na podpisovanie dokumentov v procese prípravy energetickej stavby.

V Košiciach, dňa : 15.1.2025



Ing. Rastislav Trnka

Plnomocenstvo prijímam :

V Košiciach dňa:

Ing. Štefan Szciranka
riaditeľ



**OSVEDČENIE O PRAVOSTI PODPISU NA LISTINE
(LEGALIZÁCIA)**

Osvedčujem, že: **Rastislav Trnka**, dátum narodenia: **21.05.1984**, rodné číslo: **840521/8767**, pobyt: **Štítová 1243/1, Košice-Staré Mesto, Slovenská republika**, ktorého(ej) totožnosť som zistil(a) zákonným spôsobom: doklad totožnosti - občiansky preukaz, číslo: **NE061471**, uznal(a) podpis na tejto listine za vlastný. Poradové číslo knihy osvedčenia pravosti podpisov: **O 173615/2025**.

Košice dňa 03.03.2025



JUDr. Silvia Pršebice
notár

Upozornenie:

Notár legalizáciou neosvedčuje pravdivosť skutočností uvádzaných v listine (§ 58 ods. 4 Notárskeho poriadku)

Certifikát dokončenia

ID obálky: C327A57D-2FAD-4075-ADD6-AB768C874DB3

Stav: Dokončené

Predmet: ZoP_Medzev_9585.pdf, Stanovisko k ziadosti_Medzev_9585.pdf, Plnomocenst...

Obálka zdroja:

Stránky dokumentu: 18

Podpisy: 3

Pôvodca obálky:

Stránky certifikátu: 5

Iniciály: 34

Martina Kučinská

AutoNav: Povolené

Mlynská 31

Pečiatkovanie ID obálky: Povolené

Košice, 042 91

Časové pásmo: (UTC+01:00) Belgrade, Bratislava, Budapest, Ljubljana, Prague

kucinska_martina@vsdas.sk

Adresa IP: 193.193.170.254

Sledovanie záznamu

Stav: Originál

Majiteľ: Martina Kučinská

Umiestnenie: DocuSign

03/17/2025 | 10:33

kucinska_martina@vsdas.sk

Udalosti signatára

Anita Javorská

javorska_anita@vsdas.sk

vedúci tímu

Východoslovenská distribučná, a.s.

Úroveň zabezpečenia: E-mail, Overenie konta
(žiadne)

Podpis

DocuSigned by:
Anita Javorská
ED8C4C1C933F47C...

Prijatie podpisu: Vopred vybraný štýl
Pomocou adresy IP: 193.193.170.254

Časová pečiatka

Odoslané: 03/17/2025 | 10:48

Zobrazené: 03/17/2025 | 15:11

Podpísané: 03/17/2025 | 15:11

Elektronický záznam a informácie o podpise:

Nebolo ponúknuté v rámci služby DocuSign

Martina Kučinská

kucinska_martina@vsdas.sk

KAM distribúcia

Východoslovenská distribučná, a.s.

Úroveň zabezpečenia: E-mail, Overenie konta
(žiadne)

DocuSigned by:
Martina Kučinská
1904CE0A234F481...

Prijatie podpisu: Vopred vybraný štýl
Pomocou adresy IP: 193.193.170.254

Odoslané: 03/17/2025 | 15:11

Zobrazené: 03/17/2025 | 15:11

Podpísané: 03/17/2025 | 15:12

Elektronický záznam a informácie o podpise:

Nebolo ponúknuté v rámci služby DocuSign

Štefan Szciranka

agrotechnicka@sosmoldava.sk

Úroveň zabezpečenia: E-mail, Overenie konta
(žiadne), Overenie

Signed by:
Štefan Szciranka
4A907A14A36E4C7...

Prijatie podpisu: Vopred vybraný štýl
Pomocou adresy IP: 90.64.76.86

Odoslané: 03/17/2025 | 15:12

Zobrazené: 03/18/2025 | 07:28

Podpísané: 03/18/2025 | 09:06

Podrobnosti o overení

Overenie SMS:

Transakcia: 2d5febf5-5424-42ff-8ba1-c4b289a0167f

Výsledok: predané

ID dodávateľa: TeleSign

Typ: SMSAuth

Vykonané: 03/18/2025 | 07:27

Telefón: +421 915 801 802

Elektronický záznam a informácie o podpise:

Prijaté: 03/18/2025 | 07:28

ID: 8b17ce32-a009-4b28-8631-f0ebf1c750f9

Udalosti signatára s osobnou účasťou	Podpis	Časová pečiatka
Udalosti doručenia editora	Stav	Časová pečiatka
Udalosti doručenia agenta	Stav	Časová pečiatka
Udalosti doručenia sprostredkovateľa	Stav	Časová pečiatka
Udalosti certifikovaného doručenia	Stav	Časová pečiatka
Udalosti kópie	Stav	Časová pečiatka
Udalosti svedka	Podpis	Časová pečiatka
Udalosti notára	Podpis	Časová pečiatka
Udalosti súhrnu obálky	Stav	Časové pečiatky
Odoslanie obálky	S algoritmom hash/šifrovaním	03/17/2025 10:48
Certifikované a doručené	Zabezpečenie skontrolované	03/18/2025 07:28
Podpísanie je dokončené	Zabezpečenie skontrolované	03/18/2025 09:06
Dokončené	Zabezpečenie skontrolované	03/18/2025 09:06
Platobné udalosti	Stav	Časové pečiatky
Elektronický záznam a informácie o podpise		

ELECTRONIC RECORD AND SIGNATURE DISCLOSURE

From time to time, Východoslovenská distribučná, a.s (we, us or Company) may be required by law to provide to you certain written notices or disclosures. Described below are the terms and conditions for providing to you such notices and disclosures electronically through the DocuSign system. Please read the information below carefully and thoroughly, and if you can access this information electronically to your satisfaction and agree to this Electronic Record and Signature Disclosure (ERSD), please confirm your agreement by selecting the check-box next to 'I agree to use electronic records and signatures' before clicking 'CONTINUE' within the DocuSign system.

Getting paper copies

At any time, you may request from us a paper copy of any record provided or made available electronically to you by us. You will have the ability to download and print documents we send to you through the DocuSign system during and immediately after the signing session and, if you elect to create a DocuSign account, you may access the documents for a limited period of time (usually 30 days) after such documents are first sent to you. After such time, if you wish for us to send you paper copies of any such documents from our office to you, you will be charged a \$0.00 per-page fee. You may request delivery of such paper copies from us by following the procedure described below.

Withdrawing your consent

If you decide to receive notices and disclosures from us electronically, you may at any time change your mind and tell us that thereafter you want to receive required notices and disclosures only in paper format. How you must inform us of your decision to receive future notices and disclosure in paper format and withdraw your consent to receive notices and disclosures electronically is described below.

Consequences of changing your mind

If you elect to receive required notices and disclosures only in paper format, it will slow the speed at which we can complete certain steps in transactions with you and delivering services to you because we will need first to send the required notices or disclosures to you in paper format, and then wait until we receive back from you your acknowledgment of your receipt of such paper notices or disclosures. Further, you will no longer be able to use the DocuSign system to receive required notices and consents electronically from us or to sign electronically documents from us.

All notices and disclosures will be sent to you electronically

Unless you tell us otherwise in accordance with the procedures described herein, we will provide electronically to you through the DocuSign system all required notices, disclosures, authorizations, acknowledgements, and other documents that are required to be provided or made available to you during the course of our relationship with you. To reduce the chance of you inadvertently not receiving any notice or disclosure, we prefer to provide all of the required notices and disclosures to you by the same method and to the same address that you have given us. Thus, you can receive all the disclosures and notices electronically or in paper format through the paper mail delivery system. If you do not agree with this process, please let us know as described below. Please also see the paragraph immediately above that describes the consequences of your electing not to receive delivery of the notices and disclosures electronically from us.

How to contact Východoslovenská distribučná, a.s:

You may contact us to let us know of your changes as to how we may contact you electronically, to request paper copies of certain information from us, and to withdraw your prior consent to receive notices and disclosures electronically as follows:

To contact us by email send messages to: hamza_marcel@vsdas.sk

To advise Východoslovenská distribučná, a.s of your new email address

To let us know of a change in your email address where we should send notices and disclosures electronically to you, you must send an email message to us at hamza_marcel@vsdas.sk and in the body of such request you must state: your previous email address, your new email address. We do not require any other information from you to change your email address.

If you created a DocuSign account, you may update it with your new email address through your account preferences.

To request paper copies from Východoslovenská distribučná, a.s

To request delivery from us of paper copies of the notices and disclosures previously provided by us to you electronically, you must send us an email to hamza_marcel@vsdas.sk and in the body of such request you must state your email address, full name, mailing address, and telephone number. We will bill you for any fees at that time, if any.

To withdraw your consent with Východoslovenská distribučná, a.s

To inform us that you no longer wish to receive future notices and disclosures in electronic format you may:

- i. decline to sign a document from within your signing session, and on the subsequent page, select the check-box indicating you wish to withdraw your consent, or you may;
- ii. send us an email to hamza_marcel@vdsas.sk and in the body of such request you must state your email, full name, mailing address, and telephone number. We do not need any other information from you to withdraw consent.. The consequences of your withdrawing consent for online documents will be that transactions may take a longer time to process..

Required hardware and software

The minimum system requirements for using the DocuSign system may change over time. The current system requirements are found here: <https://support.docusign.com/guides/signer-guide-signing-system-requirements>.

Acknowledging your access and consent to receive and sign documents electronically

To confirm to us that you can access this information electronically, which will be similar to other electronic notices and disclosures that we will provide to you, please confirm that you have read this ERSD, and (i) that you are able to print on paper or electronically save this ERSD for your future reference and access; or (ii) that you are able to email this ERSD to an email address where you will be able to print on paper or save it for your future reference and access. Further, if you consent to receiving notices and disclosures exclusively in electronic format as described herein, then select the check-box next to ‘I agree to use electronic records and signatures’ before clicking ‘CONTINUE’ within the DocuSign system.

By selecting the check-box next to ‘I agree to use electronic records and signatures’, you confirm that:

- You can access and read this Electronic Record and Signature Disclosure; and
- You can print on paper this Electronic Record and Signature Disclosure, or save or send this Electronic Record and Disclosure to a location where you can print it, for future reference and access; and
- Until or unless you notify Východoslovenská distribučná, a.s as described above, you consent to receive exclusively through electronic means all notices, disclosures, authorizations, acknowledgements, and other documents that are required to be provided or made available to you by Východoslovenská distribučná, a.s during the course of your relationship with Východoslovenská distribučná, a.s.