


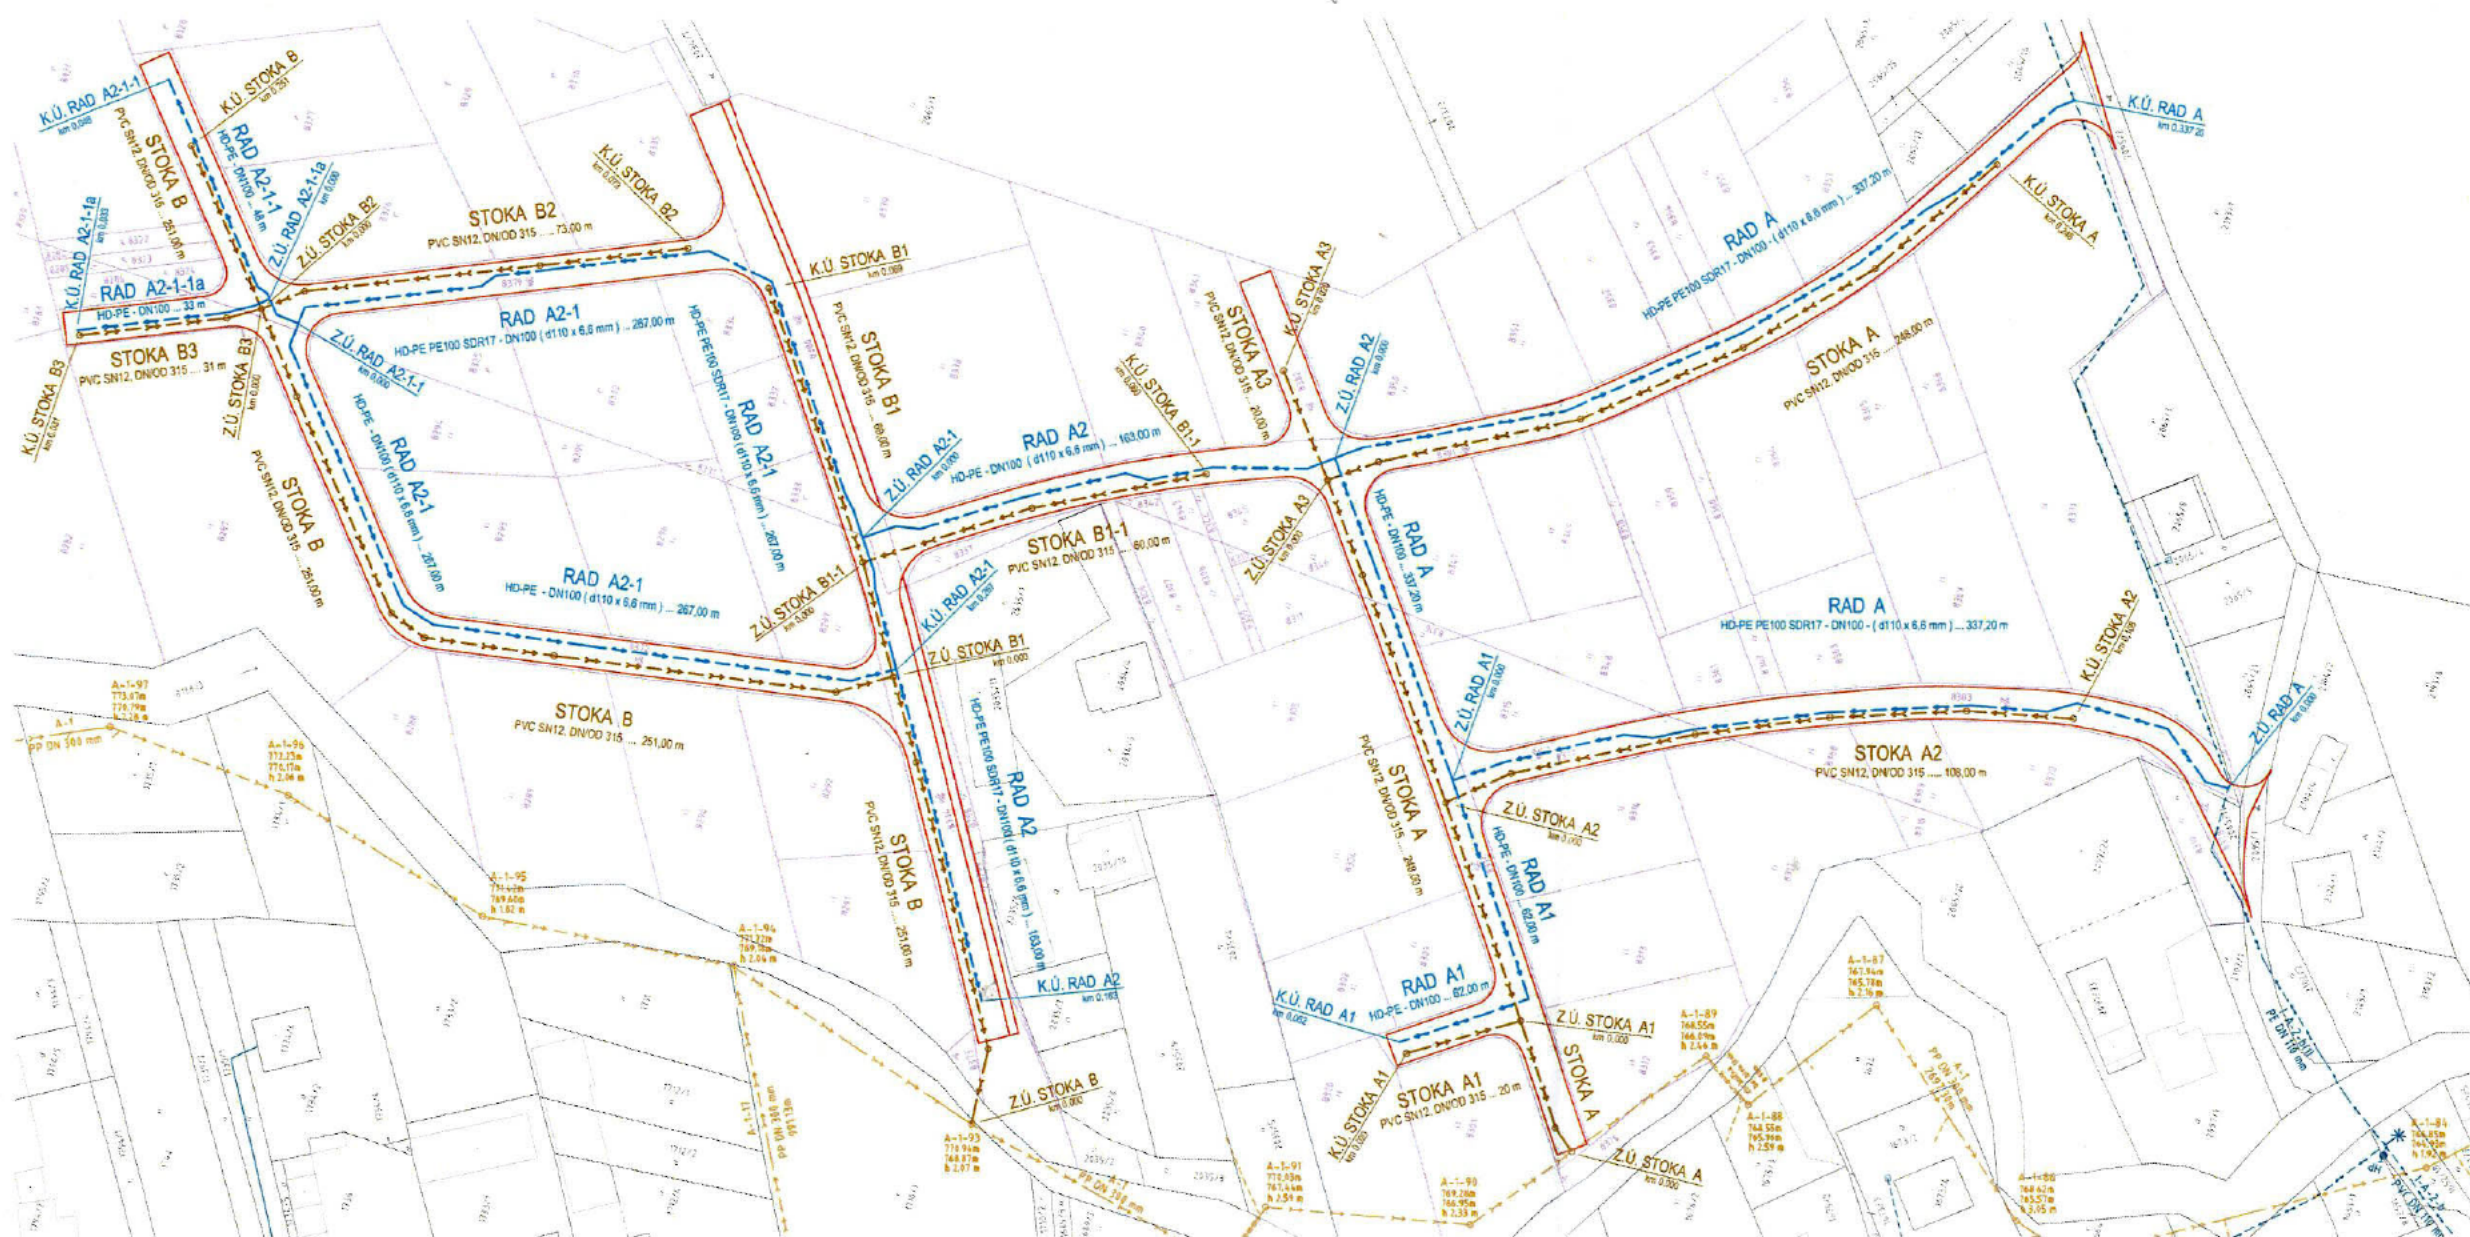

RIEŠENÉ STAVEBNÉ OBJEKTY

- SO-02 VODOVOD
- SO-03 SPLAŠKOVÁ KANALIZÁCIA
- INŽINIERSKÉ SIEŤE
- VODOVOD
- SPLAŠKOVÁ KANALIZÁCIA

KAPACITY:

SO-02 VODOVOD

RAD A	HD-PE PE100 SDR17 PN10-DN100 (ø110x6,6)	337,20 m
RAD A1	HD-PE PE100 SDR17 PN10-DN100 (ø110x6,6)	62,00 m
RAD A2	HD-PE PE100 SDR17 PN10-DN100 (ø110x6,6)	163,00 m
RAD A2-1	HD-PE PE100 SDR17 PN10-DN100 (ø110x6,6)	267,00 m
RAD A2-1a	HD-PE PE100 SDR17 PN10-DN100 (ø110x6,6)	48,00 m
RAD A2-1-1a	HD-PE PE100 SDR17 PN10-DN100 (ø110x6,6)	33,00 m
PRÍPOJKY - 62 ks	HD-PE, PE100, SDR 11 (PN 10) - d 32 x 2,9	310,00 m
PRIEM. D.L. = 5 m		

SO-03 SPLAŠKOVÁ KANALIZÁCIA

STOKA A	PVC SN12, DN/OD 315	248,00 m
STOKA A1	PVC SN12, DN/OD 315	20,00 m
STOKA A2	PVC SN12, DN/OD 315	108,00 m
STOKA A3	PVC SN12, DN/OD 315	20,00 m
STOKA B	PVC SN12, DN/OD 315	251,00 m
STOKA B1	PVC SN12, DN/OD 315	60,00 m
STOKA B1-1	PVC SN12, DN/OD 315	60,00 m
STOKA B2	PVC SN12, DN/OD 315	73,00 m
STOKA B3	PVC SN12, DN/OD 315	31,00 m
PRÍPOJKY - 61 ks	PVC SN8, DN/OD 160	305,00 m
PRIEM. D.L. = 5 m		



HLAVNÝ INŽ. PROJEKTANT	ZODPOVEDNÝ PROJEKTANT	VYPRACOVÁV	Ing. OTTO, s.r.o.
ING. OTTO	ING. OTTO	ING. OTTO	226 01, Bratislava 226
MIESTO STAVBY	NOVOŤ		
INVESTOR	OBEC NOVOŤ		
STAVBA	NOVOŤ - IBV PODESTANSKÁ, INŽINIERSKÉ SIEŤE.	FORMAT	10 A4
OBJEKT	SO-02, SO-03	DATUM	11/2024
OBŠAH VÝKRESU	SITUÁCIA NA KATASTRÁLNOH PODKLADE	ÚČEL	DSP
		SK. ČÍSLO	24 - 046 - 850
		VEŠKÁ	1:500
		ČÍSLO VÝKRESU	C.2.