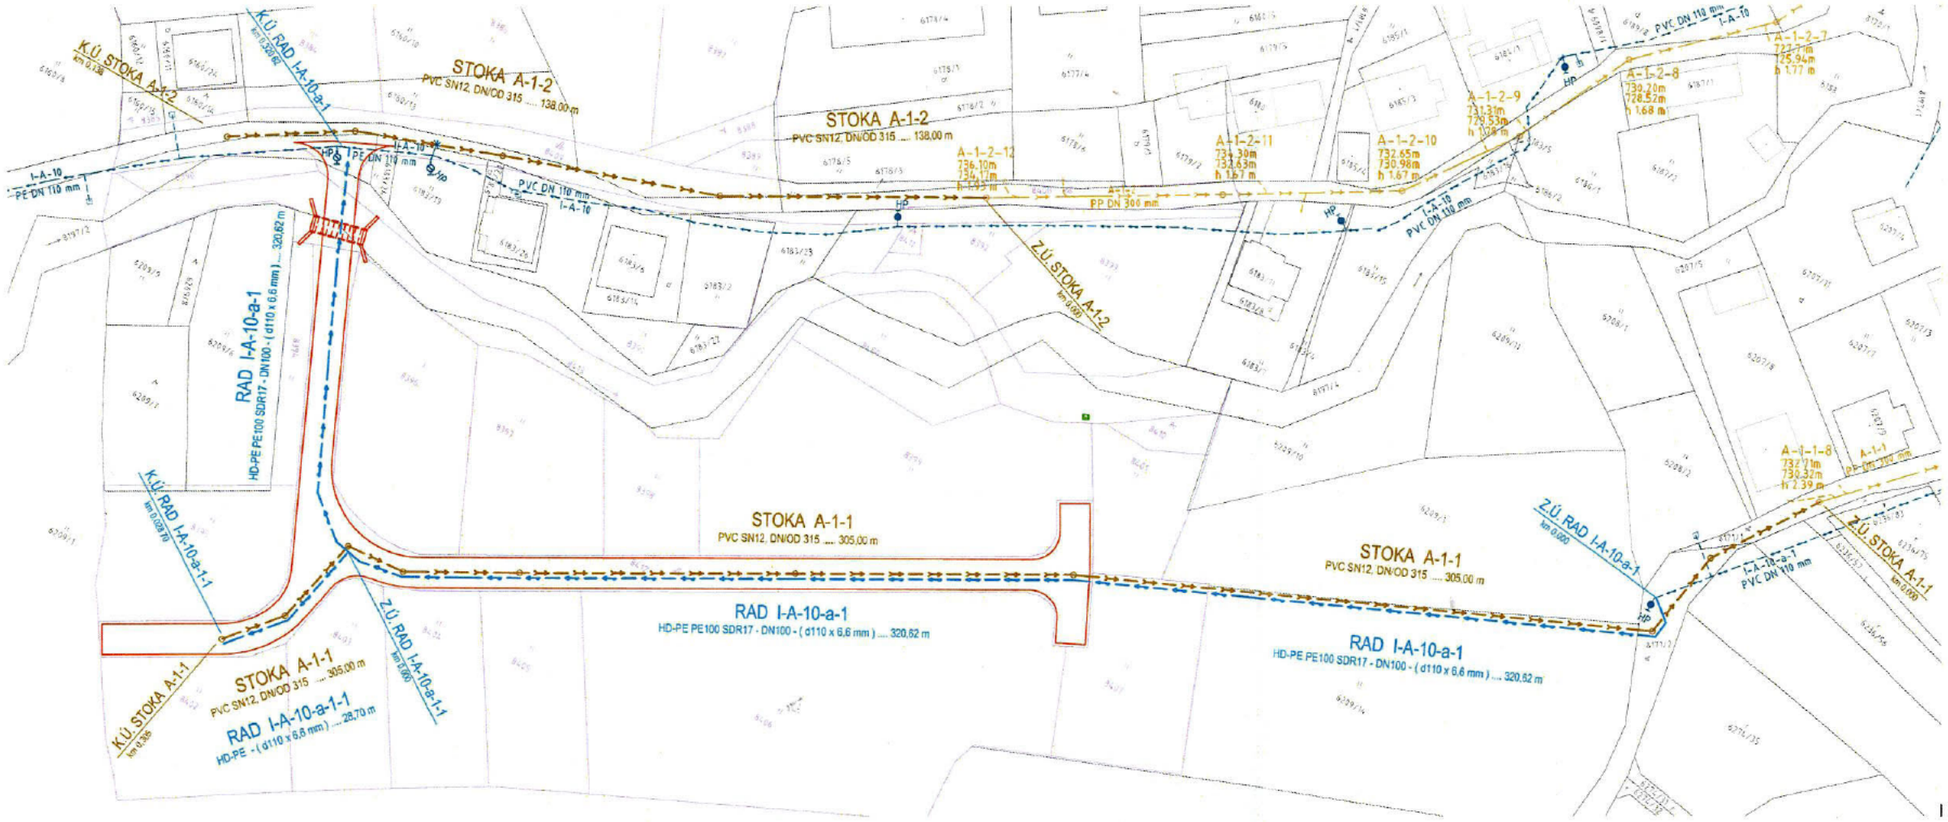

RIEŠENÉ STAVEBNÉ OBJEKTY

- SO-03 VODOVOD
- SO-04 SPLAŠKOVÁ KANALIZÁCIA

INŽINIERSKE SIETE

- VODOVOD
- SPLAŠKOVÁ KANALIZÁCIA

KAPACITY:

SO-03 VODOVOD

RAD I-A-10-a-1	HD-PE PE100 SDR17 PN10 - DN100 (d110x6,6)	320,62 m
RAD I-A-10-a-1-1	HD-PE PE100 SDR17 PN10 - DN100 (d110x6,6)	28,70 m
PRÍPOJKY - 21 ks PRIEM. DĽ. - 5 m	HD-PE, PE100, SDR 11 (PN 10) - d 32 x 2,9	105,00 m

SO-04 SPLAŠKOVÁ KANALIZÁCIA

STOKA A-1-1	PVC SN12, DN/OD 315	305,00 m
STOKA A-1-2	PVC SN12, DN/OD 315	138,00 m
PRÍPOJKY - 35 ks PRIEM. DĽ. - 5 m	PVC SN6, DN/OD 160	175,00 m

HLAVNÝ INŽ. PROJEKTU :	ZODPOVEDNÝ PROJEKTANT :	VYPRACOVAL :	Ing. Otto, s.r.o. [redacted]
ING. OTTO [redacted]	ING. OTTO [redacted]	ING. OTTO [redacted]	
MIESTO STAVBY : NOVOŤ			
INVESTOR : OBEC NOVOŤ			
STAVBA : NOVOŤ - IBV ANTUŠÁKOVKA. INŽINIERSKE SIETE.		FORMÁT :	5 A4
		DÁTUM :	11/2024
OBJEKT: SO-03, SO-04		ÚČEL :	DSP
		ZÁK.ČÍSLO:	24 - 045 - 850
OBSAH VÝKRESU: SITUÁCIA NA KATASTRÁLNOM PODKLADE		MIERKA : 1:500	ČÍSLO VÝKRESU : C.2.