


Kópia je nepoužiteľná na právne úkony.

Meranie a grafické znázornenie je len informatívne a je nepoužiteľné na vytýčenie hraníc pozemkov a osadenie stavieb na pozemky.

Vytýčenie hraníc pozemkov a osadenie stavieb na pozemky môže vykonať len odborne spôsobilá osoba.



Úrad geodézie, kartografie a katastra Slovenskej republiky	Okres Senec	Obec Most pri Bratislave	Katastrálne územie Most pri Bratislave
	Číslo zákazky	Vektorová mapa	Mierka 1:1000
	KÓPIA KATASTRÁLNEJ MAPY na parcelu 1641/271		
	Kópia je nepoužiteľná na právne úkony		
Vyhotovené automatizovaným spôsobom z ISKN		Spôsob autorizácie	
Dátum a čas vyhotovenia 29.5.2024 14:32:01		Bez autorizácie	
Údaje platné k 28.5.2024 18:00:00			

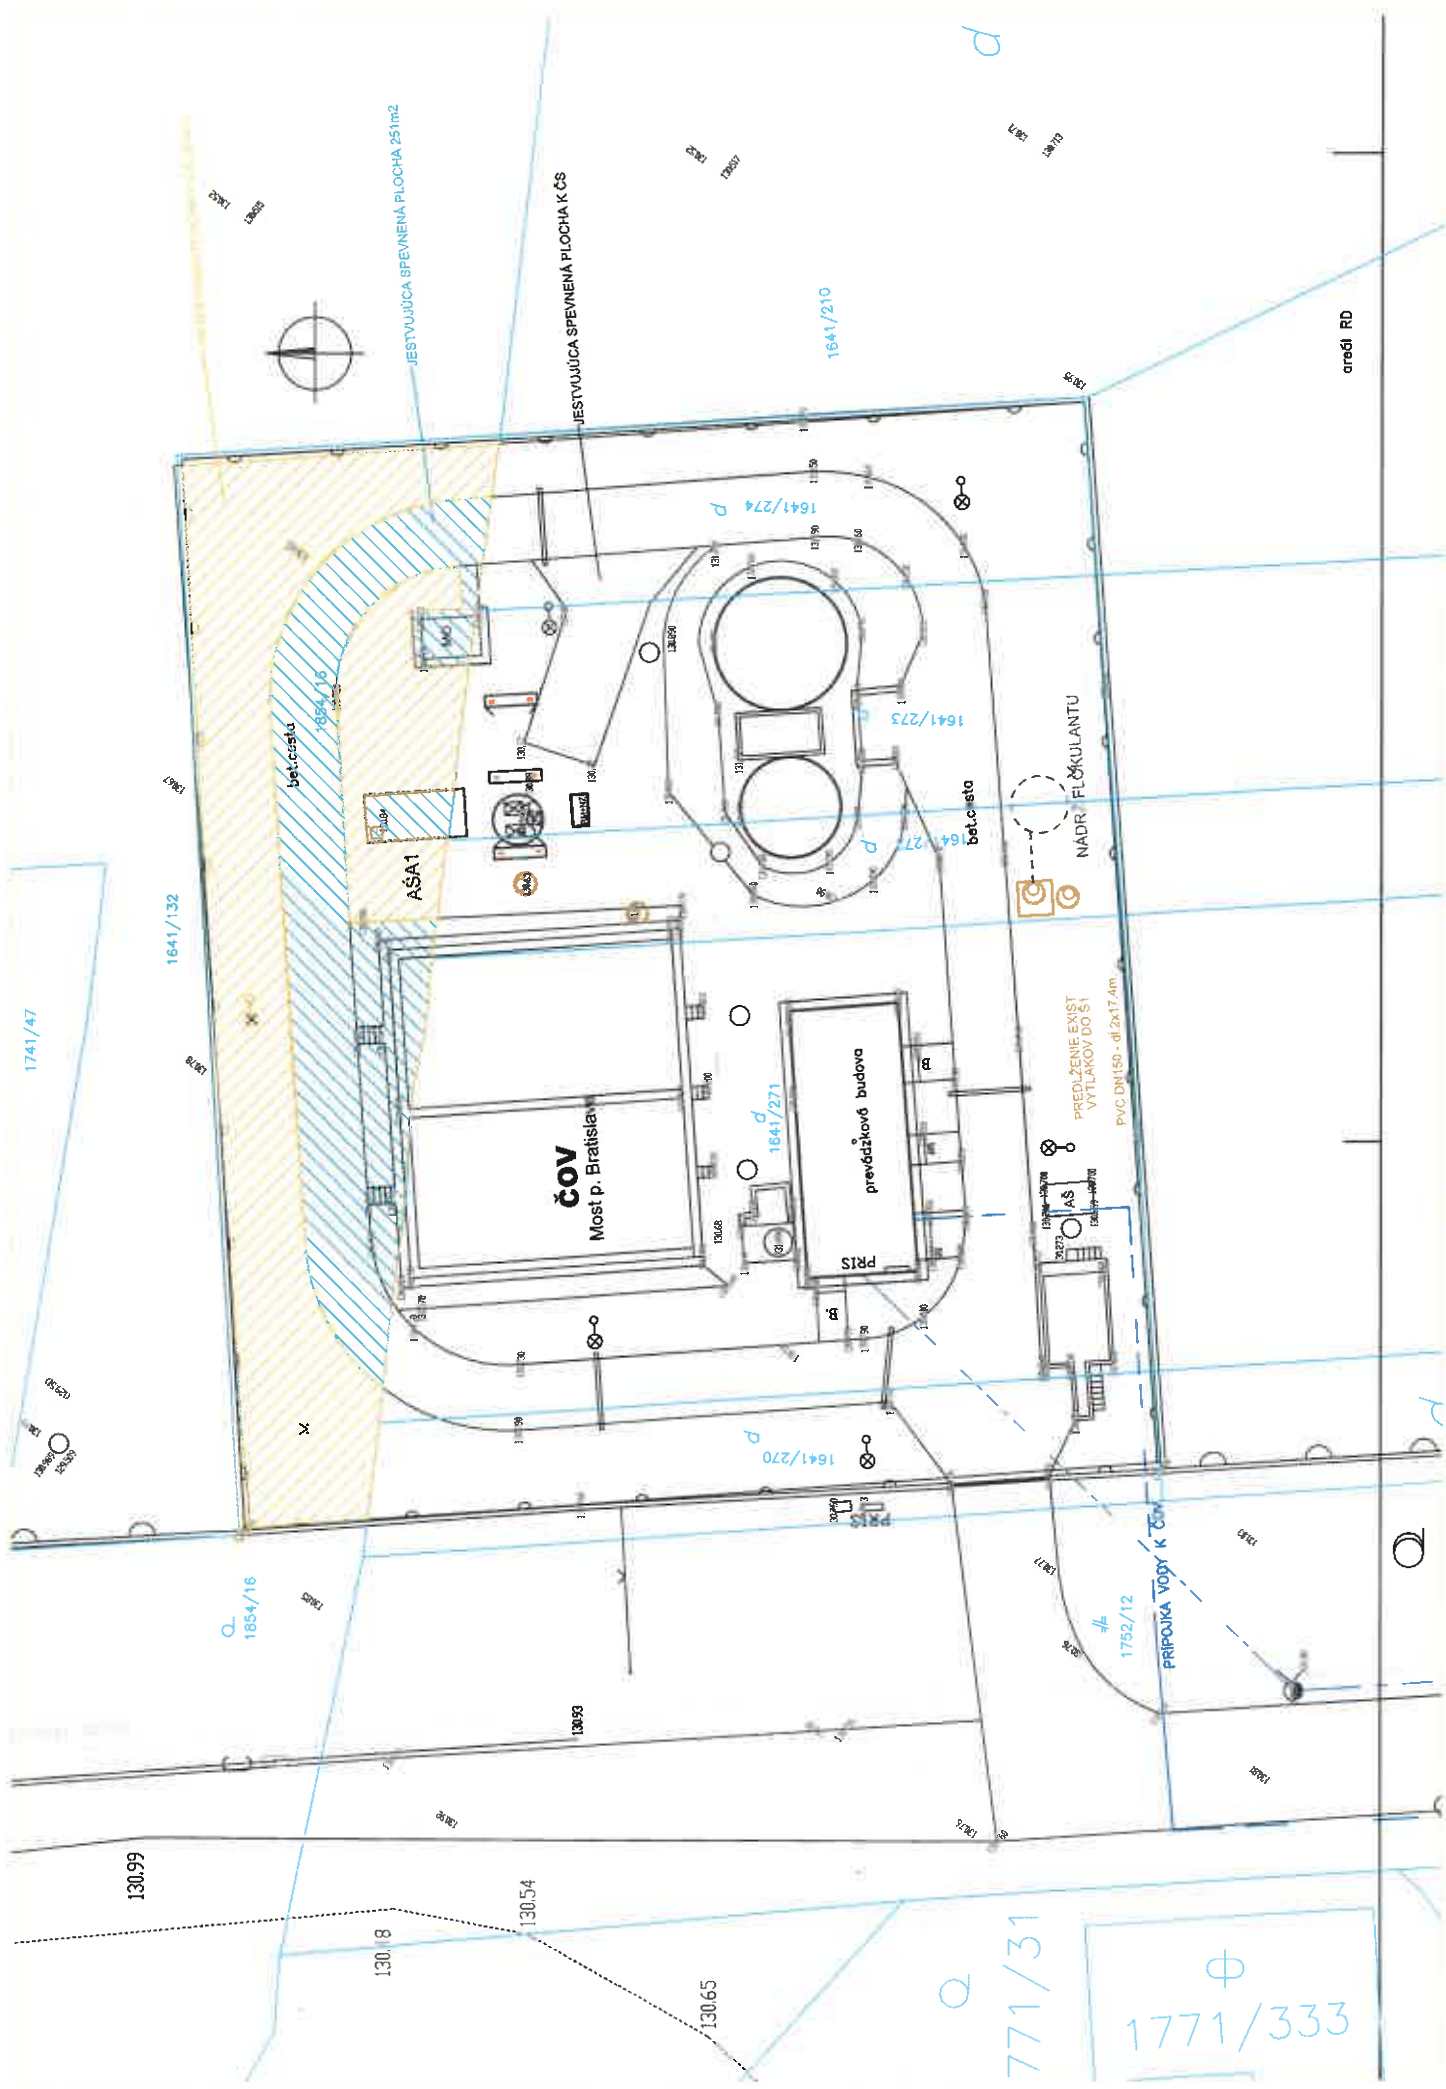

1741/47

1641/132

1854/16

130.8

130.54

130.65

1641/270

1641/271

1641/274

1641/273

1752/12

771/31

1771/333

čOV
Most p. Bratislava

predčističková budova

PRIS

AŠA1

bet. cista

bet. cista

NADR. FLÓKULANTU

PREDČIŠŤOVANIE
VYTĚLAČOV DO Š1

PVC DN150 - dl 2x17.4m

PRÍPOJKA VODY K ČOV

areál RD

