

OKRES : Poltár  
 KRAJ : Banskobystrický  
 TRAŤOVÝ ÚSEK : 2931 Lučenec - Utekáč  
 ŽEL.STANICA : Poltár  
 KOLEJ ČÍSLO : 2

VÝŠKOVÉ ZAIŠŤOVACIE BODY :

Výškový systém BALT p.v./m/  
 Výška nástupištnej - navrhnutá  
 Výška nástupištnej - nameraná  
 Niveleta TK - navrhnutá  
 Niveleta TK - nameraná

ZROVNÁVACIA ROVINA


STANIČENIE v /km/


Označenie bodov

SMEROVÉ POMERY

SKLONOVÉ POMERY

KONŠTRUKCIA KOLEJOVÉ ROŠTU

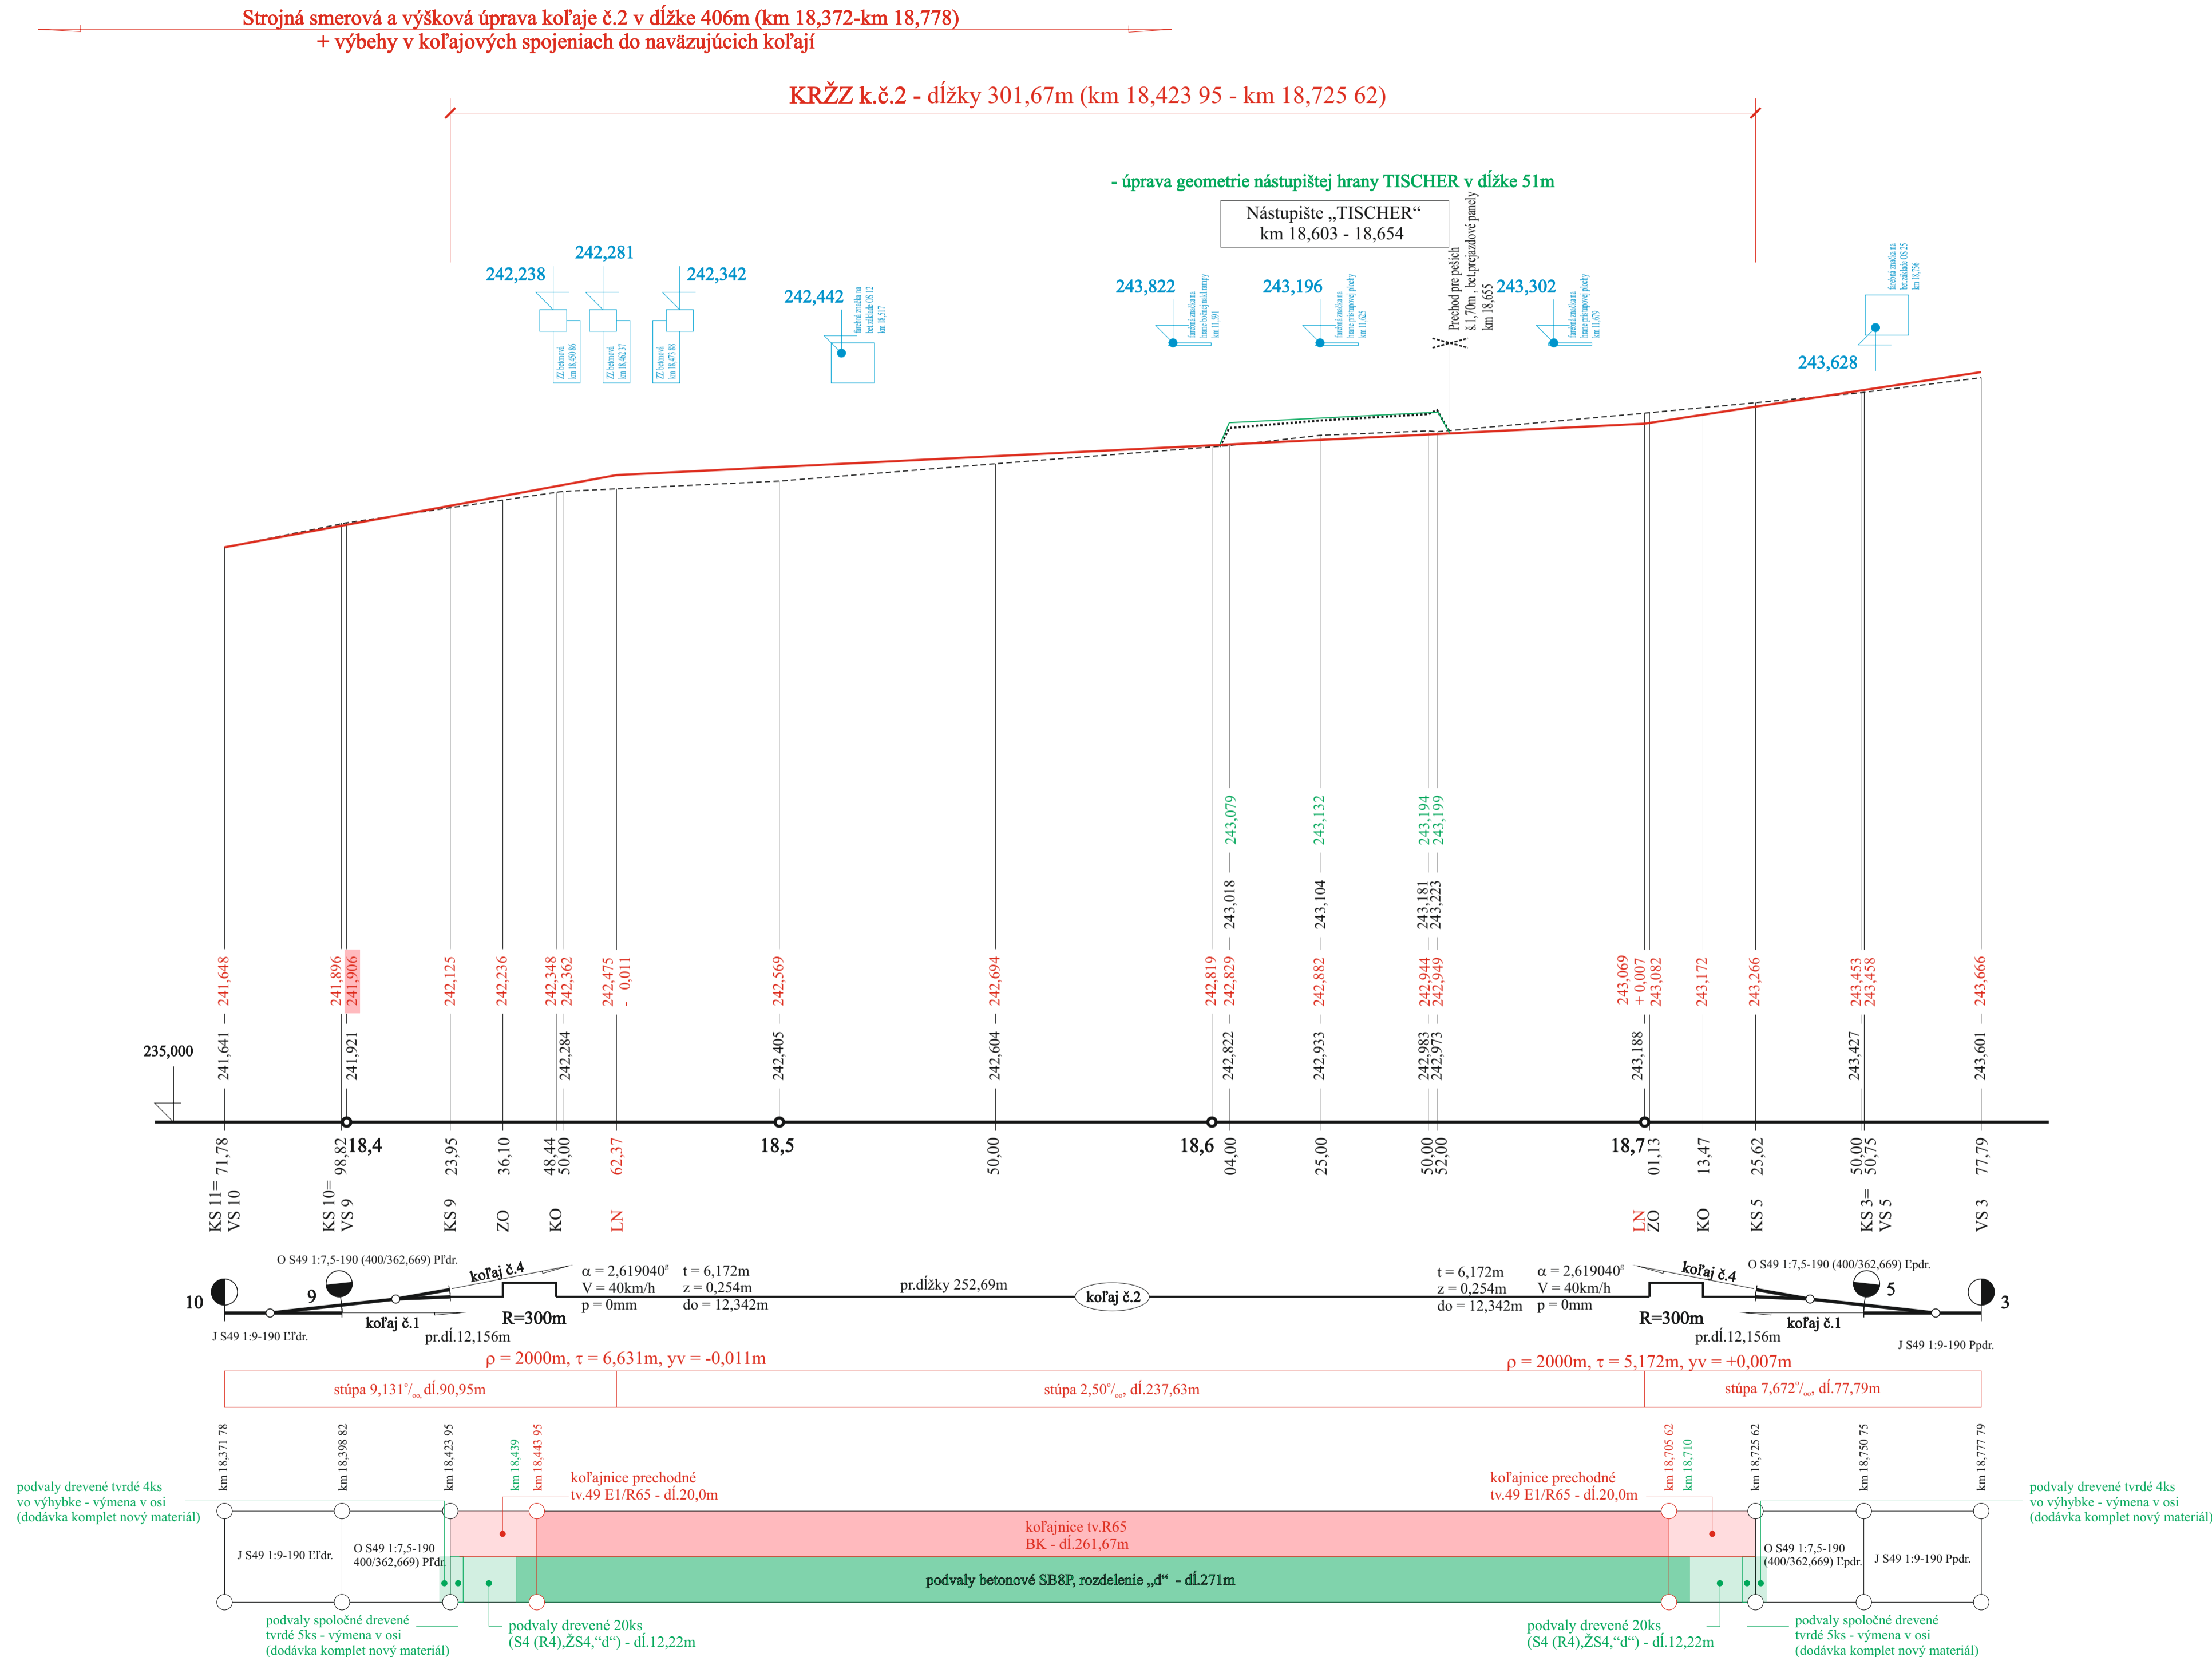

Zodp. projektant stavby	Ing. Peter HORVÁTH	 <b>ŽSR - OR Zvolen</b> Sekcia ŽTS SMSÚ ŽTS TO Jesenské	
Navrhovateľ	Ing. Peter HORVÁTH		
Vypracoval	Ing. Peter HORVÁTH	Dátum odovzdania	06./2014
Investor	ŽSR GR Bratislava	Formát	900 x 420
Dodávateľ	SMSÚ ŽTS TO Jesenské	Meritko	1:1000/50
Názov stavby :	ŽST.POLTÁR, KRŽZ k.č.1,2 MATERIÁLOM UŽITÝM	Diely	1/SMSÚje/2014
	POZDĽNY PROFIL K.Č.2	Arch. číslo	
		Číslo výkresu	4.