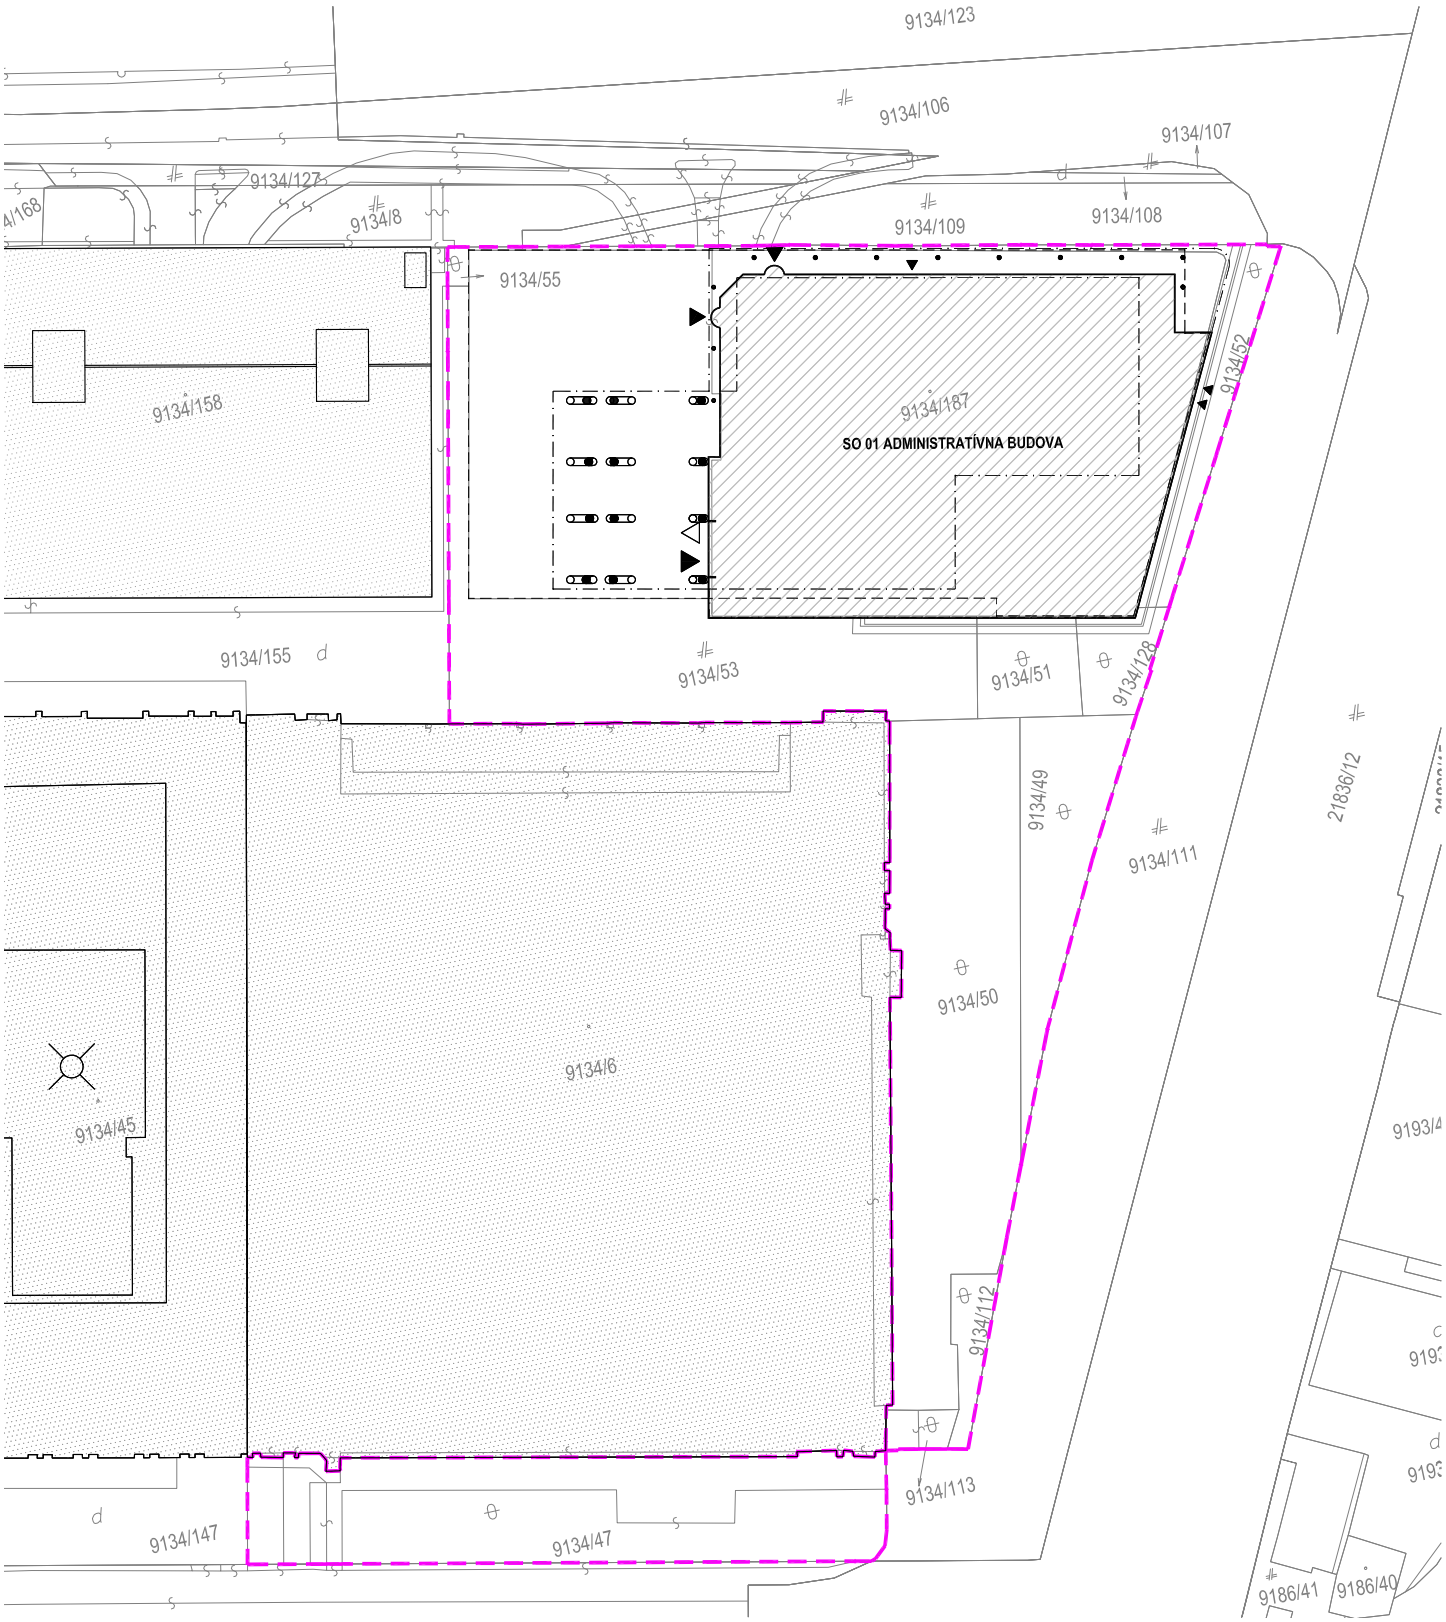

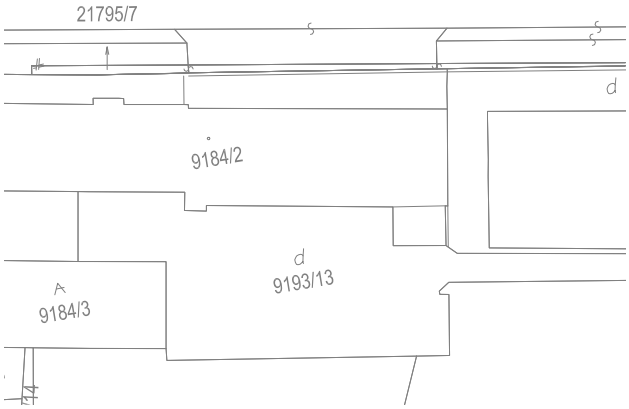

LEGENDA

- EXISTUJÚCE NADZEMNÉ STAVEBNÉ OBJEKTY
- NAVRHOVANÝ STAVEBNÝ OBJEKT: SO 01 ADMINISTRATÍVNA BUDOVA PANORAMA CITY III. BUSINESS - PRIEMET PRÍZEMIA 2731 m^2
- NAVRHOVANÝ STAVEBNÝ OBJEKT: SO 01 ADMINISTRATÍVNA BUDOVA PANORAMA CITY III. BUSINESS - PRIEMET NADZEMNEJ ČASTI 3536 m^2
- NAVRHOVANÝ STAVEBNÝ OBJEKT: SO 01 ADMINISTRATÍVNA BUDOVA PANORAMA CITY III. BUSINESS - HRANICA SUTERÉNU 4364 m^2
- HLAVNÝ VSTUP, VEDLAJŠÍ VSTUP
- DOPRAVNÉ VJAZDY
- HRANICA RIEŠENÉHO ÚZEMIA 9422 m^2