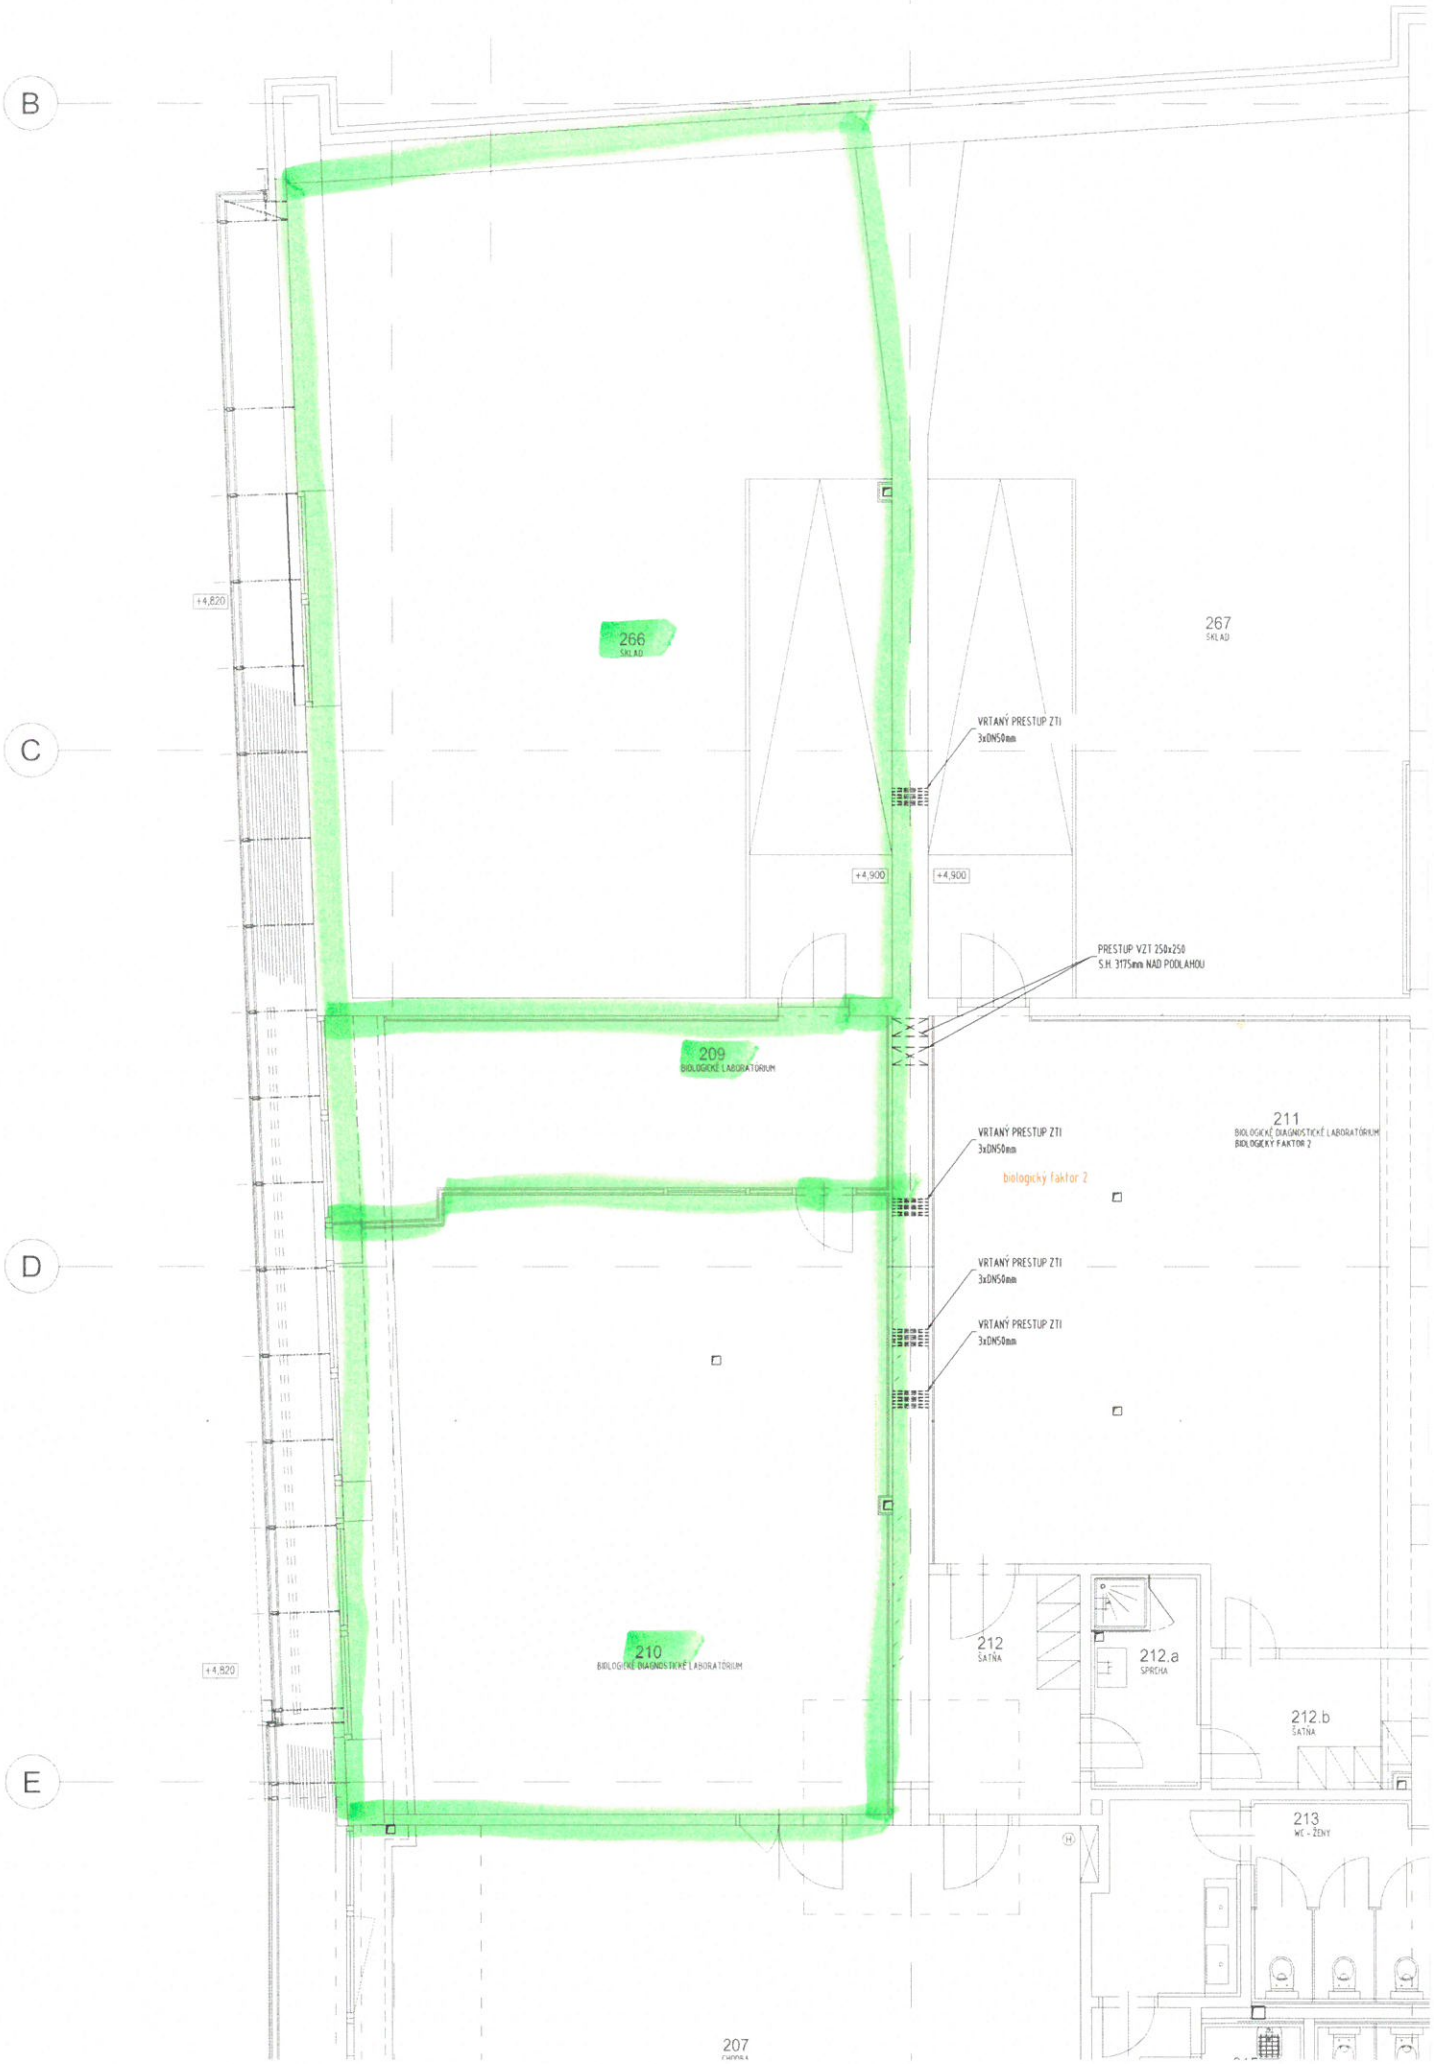Príloha č. 1 – situačný plán