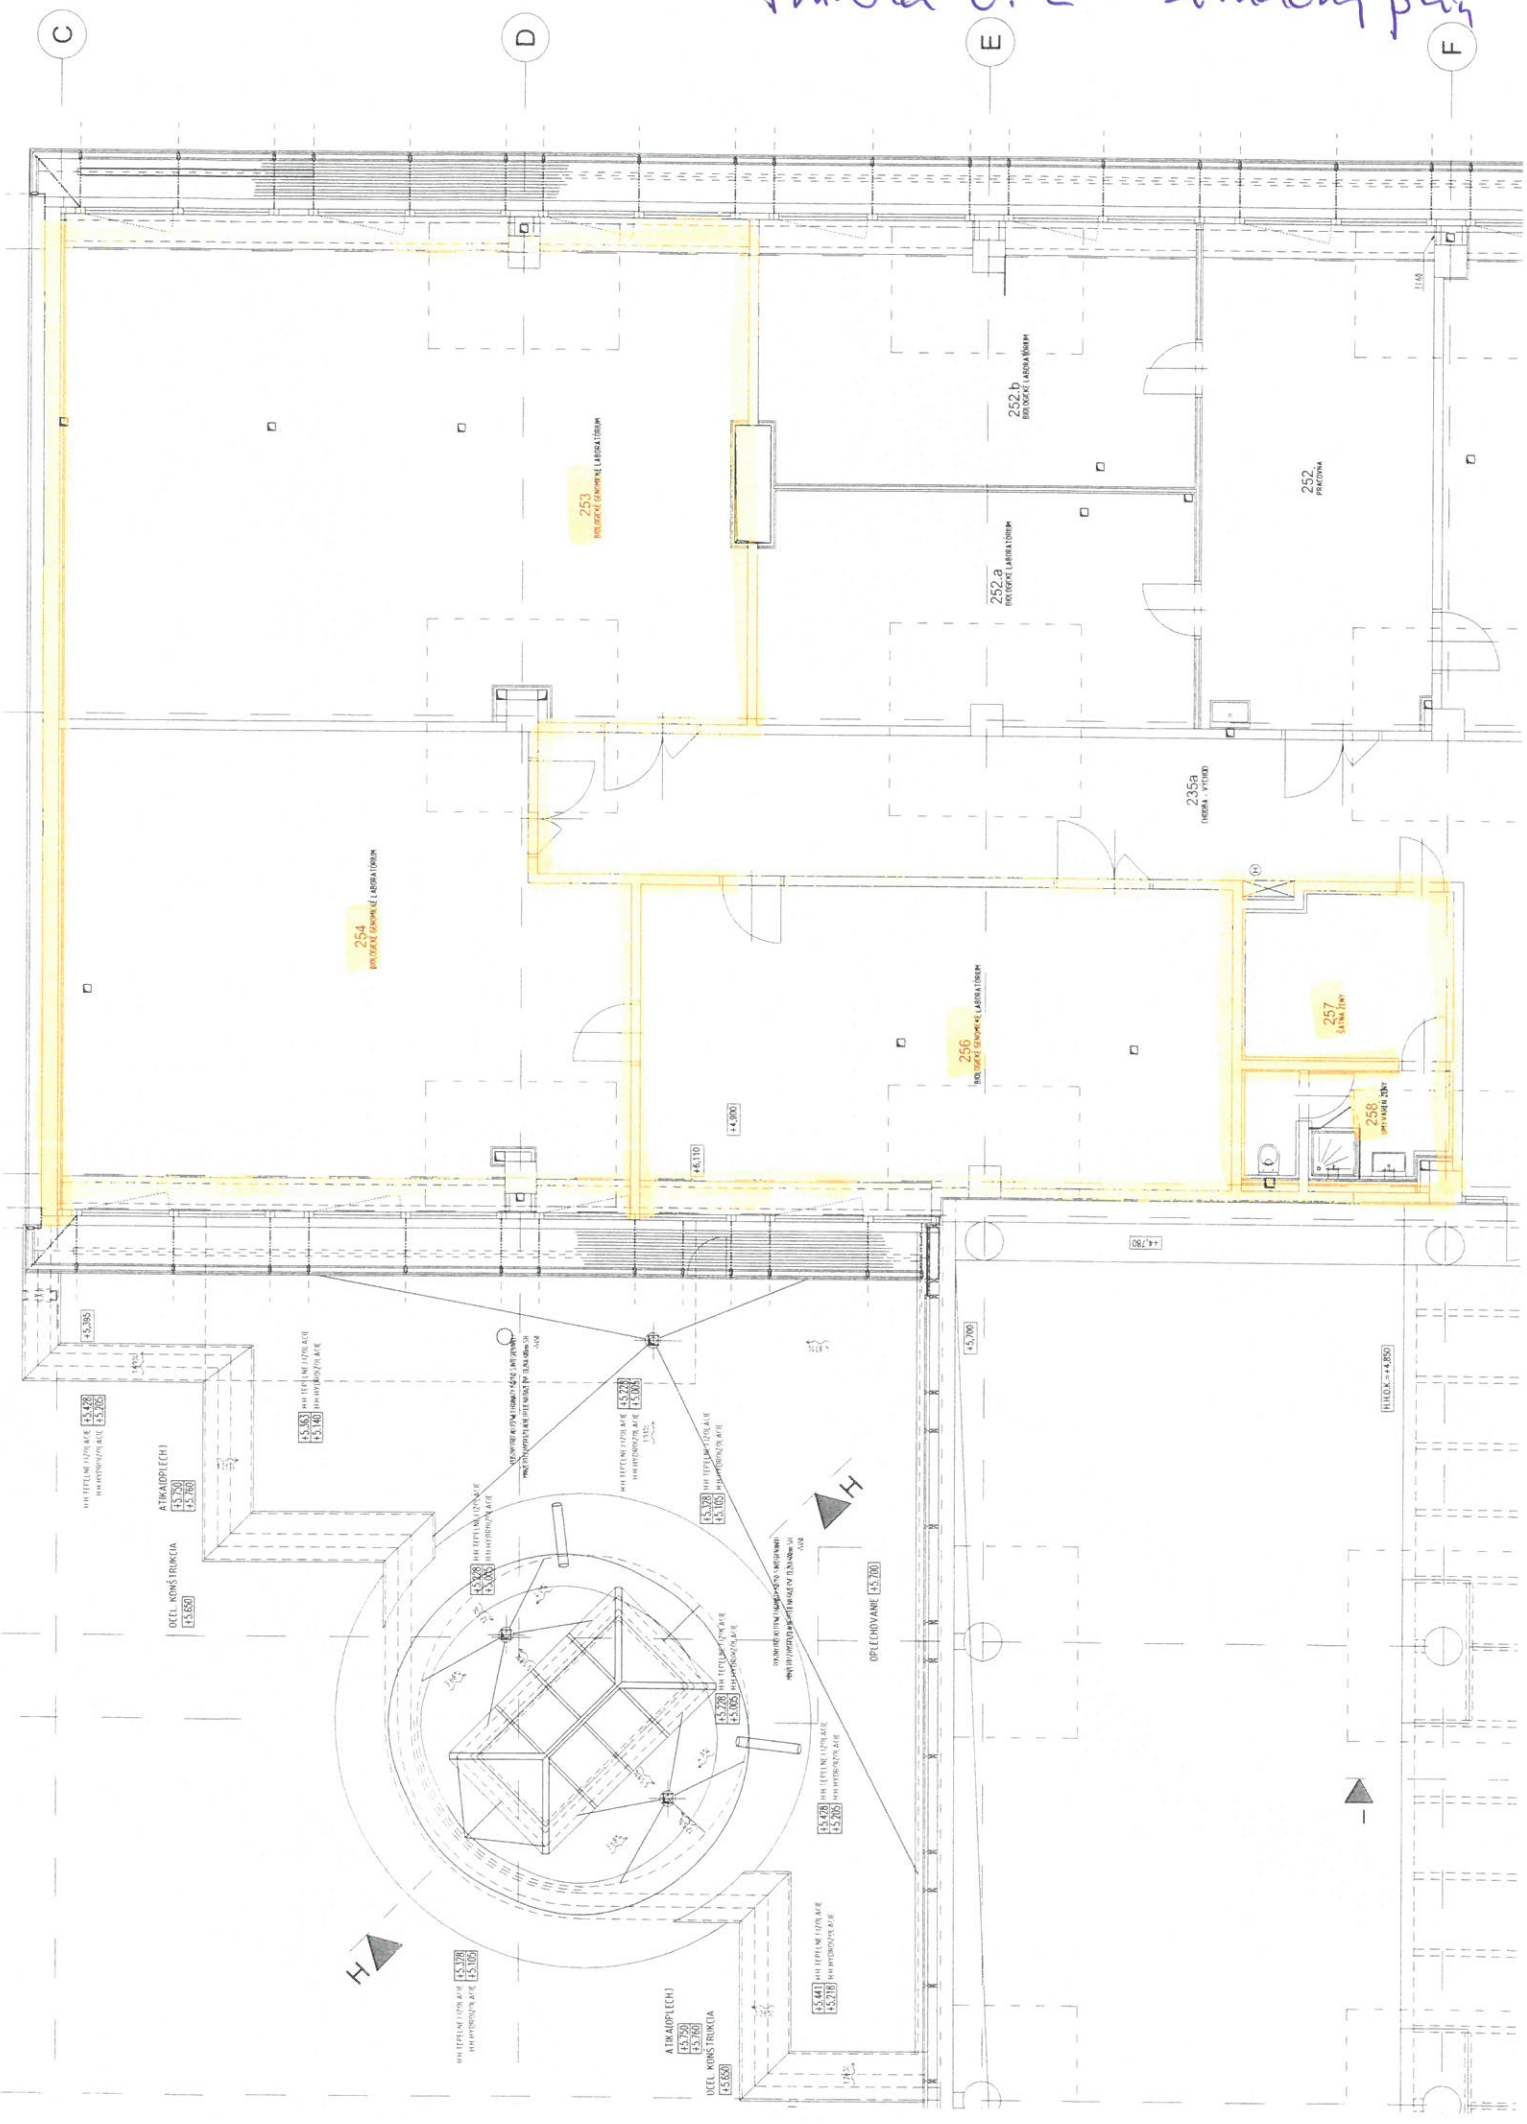Príloha č. 2 – situačný plán