


Príloha 9b / Annex 9b
 Konceptný návrh Ďalších priestorov B / Conceptual proposal of other spaces B
 11.poschodie Budovy / 11th floor of the building
 1:100 / scale: 1:100

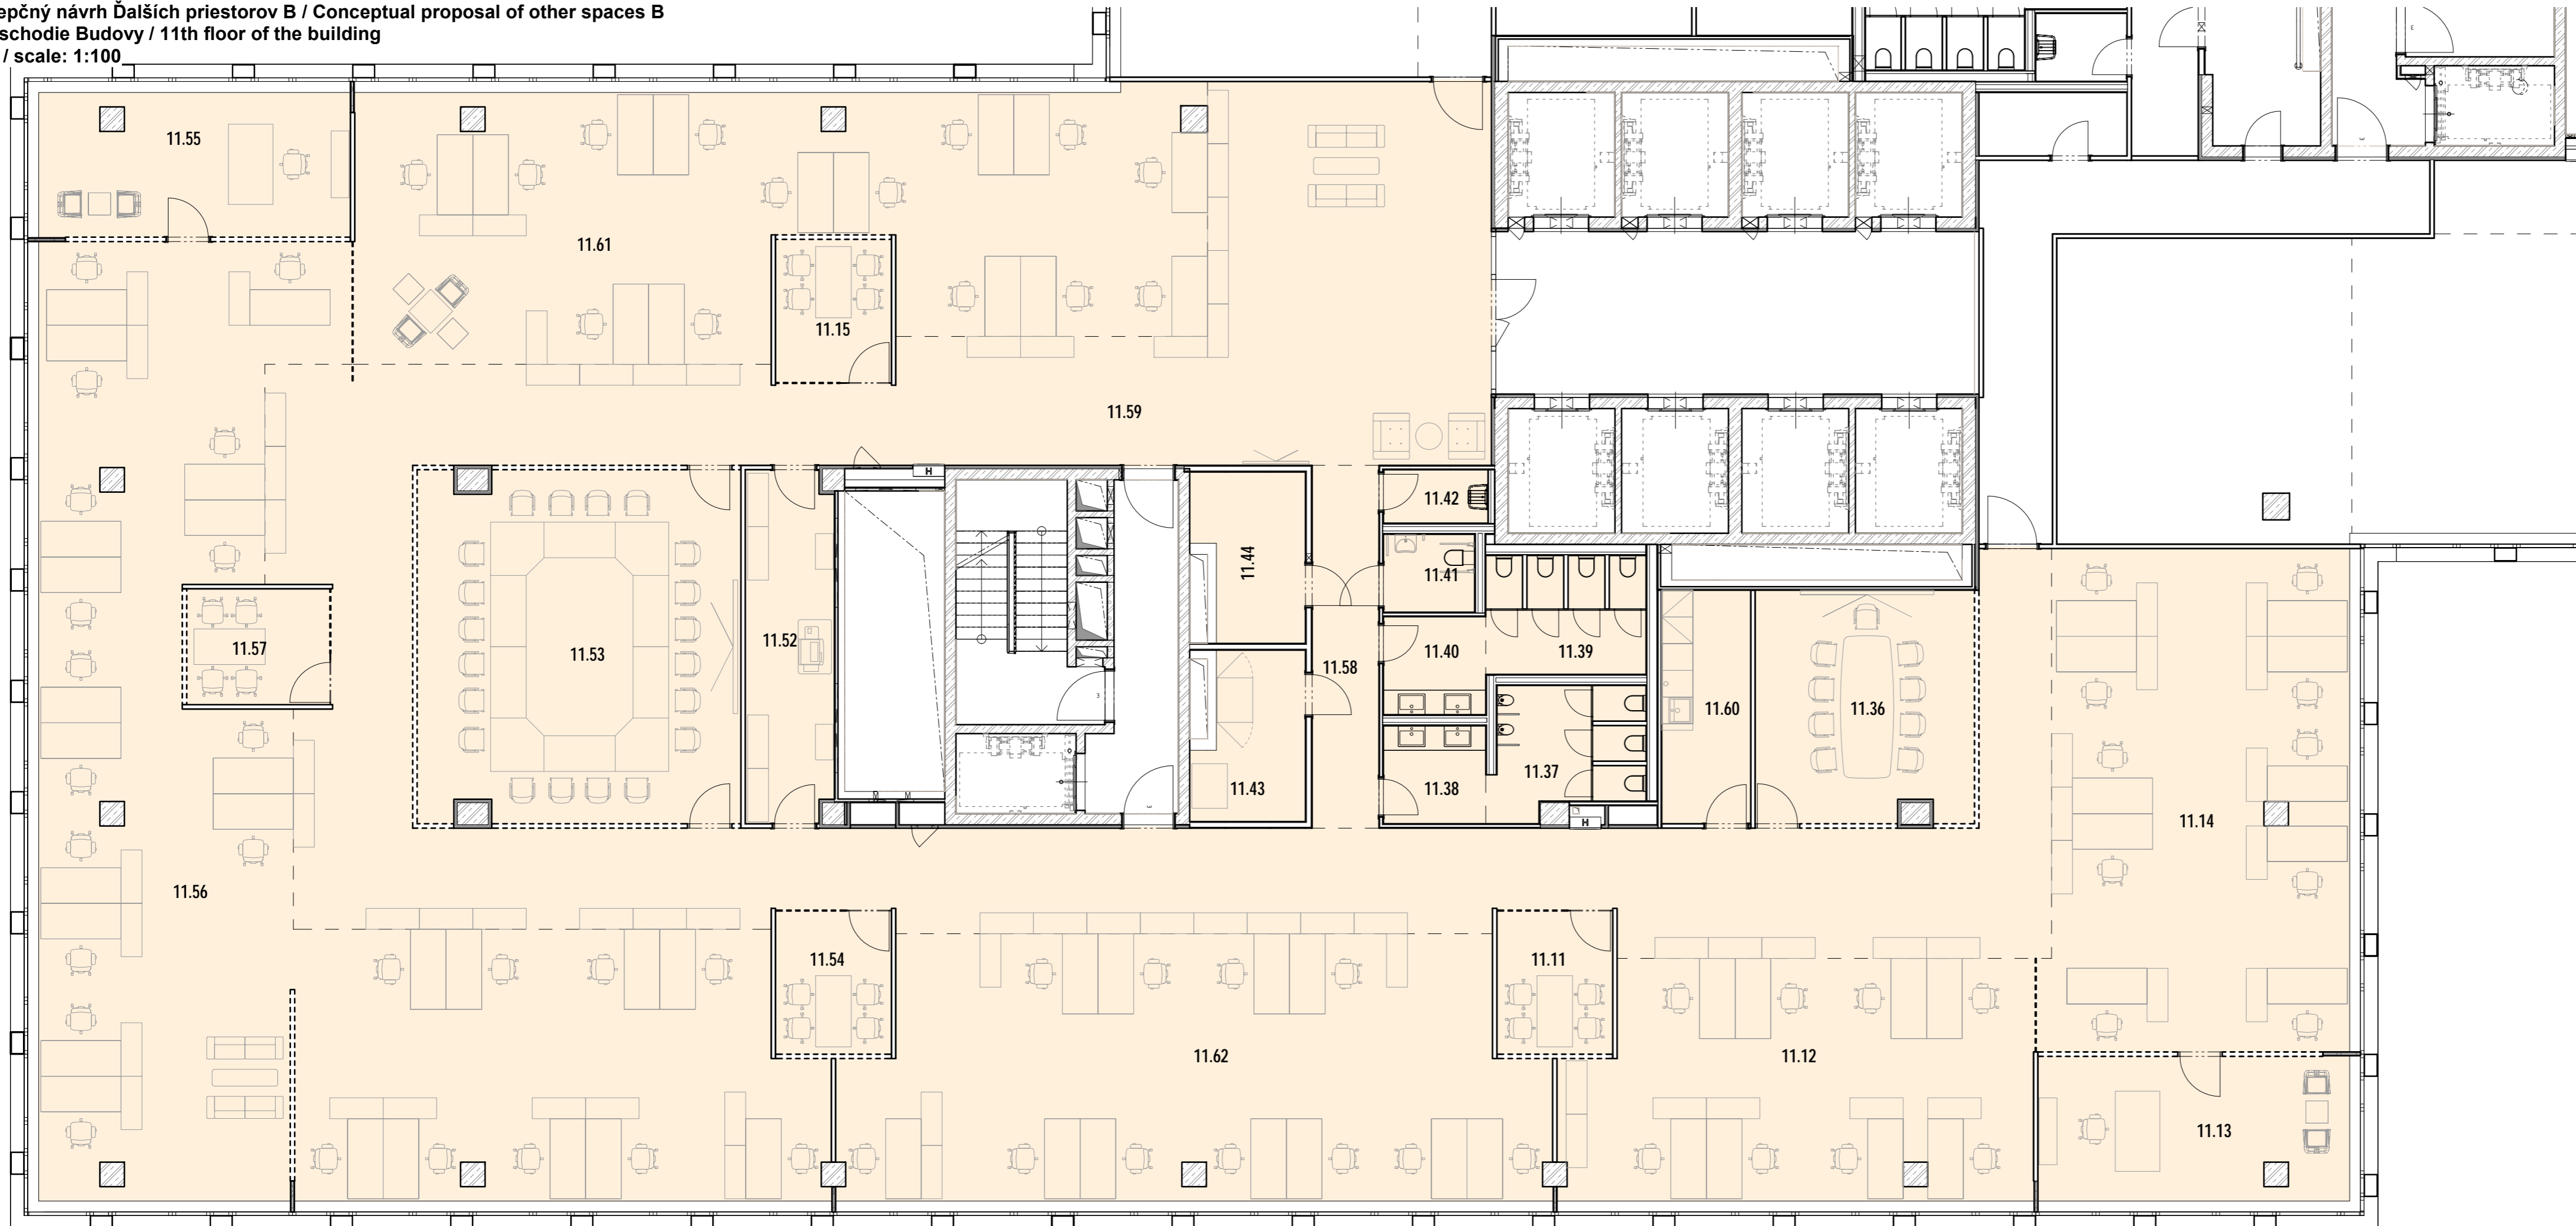

LEGENDA MIESTNOSTÍ - 11.poschodie
 ROOM LEGEND - 11.floor

Miest. č. / Room num.	Názov miestnosti	Room name
11.11	Malá rokovacia miestnosť	Quiet room
11.12	Kancelária	Open space zone
11.13	Kancelária	Head of unit
11.14	Kancelária	Open space zone
11.15	Malá rokovacia miestnosť	Quiet room
11.36	Zasadačka	Meeting room
11.37	WC Muži	Toilets M
11.38	Predsieň WC	Toilets M
11.39	WC Ženy	Toilets W
11.40	Predsieň WC	Toilets W
11.41	WC Imobilní	Toilet for Disabled
11.42	Upratovačka	Cleaning room
11.43	Rozvodňa NN, Serverovňa	Power distribution / Server
11.44	Rozvodňa NN	Power distribution
11.52	Sklad / Kopírovacia miestnosť	Storage / printer
11.53	Zasadačka	Meeting room
11.54	Malá rokovacia miestnosť	Quiet room
11.55	Kancelária	Head of unit
11.56	Kancelária	Open space zone
11.57	Malá rokovacia miestnosť	Quiet room
11.58	Chodba	Corridor
11.59	Chodba	Corridor
11.60	Kuchynka	Kitchenette
11.61	Kancelária	Open space zone
11.62	Kancelária	Open space zone

CELKOVÁ BOMA PLOCHA / TOTAL BOMA SPACE : 1052,1 m²

POZNÁMKA : Mobilár nebude dodaný s priestormi, ide len o ilustráciu

