

## ZMLUVA O DIELO

uzatvorená podľa ustanovenia § 536 a nasl. zákona č. 513/1991 Zb. Obchodný zákonník v znení neskorších predpisov (ďalej len „**Obchodný zákonník**“) medzi:  
(ďalej len „**zmluva**“)

číslo zhotoviteľa: **BA/2021/14**

### Článok I. Zmluvné strany

**Zhotoviteľ:** SLOVENSKÝ VODOHOSPODÁRSKY PODNIK, štátny podnik  
**Sídlo:** Radničné námestie 8, 969 55 Banská Štiavnica, Slovenská republika  
**Právna forma:** štátny podnik  
**Registrácia:** zapísaný v OR OS Banská Bystrica v oddiele Pš, vložka č. 713/S  
**IČO:** 36 022 047  
**DIČ:** 2020066213  
**IČ DPH:** SK 2020066213  
**IBAN:**

*Kontaktná adresa a organizačná zložka podniku, ktorej sa právny úkon týka:*

**SLOVENSKÝ VODOHOSPODÁRSKY PODNIK, štátny podnik**  
**Odštepný závod Bratislava**  
Karloveská 2, 842 17 Bratislava

Konajúci prostredníctvom: **Ing. Boris Kováč**, riaditeľ Odštepného závodu Bratislava  
(ďalej len „**zhotoviteľ**“ v príslušnom gramatickom tvare)

a

**Objednávateľ:** VODOSTAV PLUS, s.r.o.  
**Sídlo:** Chyzerovecká 226, 953 01, Zlaté Moravce  
**Registrácia:** zapísaný v OR OS Nitra, Oddiel: Sro, Vložka číslo: 12724/N  
**IČO:** 36 543 047  
**DIČ:** 2020146546  
**IČ DPH:** SK2020146546  
**IBAN:**   
**Zastúpený:** **Stanislav Orovnický**, konateľ spoločnosti

(ďalej len „**objednávateľ**“ v príslušnom gramatickom tvare)

(ďalej jednotlivo ako „**zmluvná strana**“ alebo spolu so zhotoviteľom ako „**zmluvné strany**“ v príslušnom gramatickom tvare)

### Článok II. Predmet zmluvy

- 2.1 Predmetom tejto zmluvy je záväzok zhotoviteľa zhotoviť dielo pod názvom: ***Urovanie dna pri rampe Kompy Radvaň nad Dunajom, rkm 1750,50, objekt SO 610.***, bližšie špecifikovaný v bodoch 2.2 a 2.3 tohto článku zmluvy (ďalej len „**dielo**“), zhotovené dielo protokolárne odovzdať objednávateľovi a záväzok objednávateľa za riadne zhotovené a odovzdané dielo zaplatiť cenu podľa článku IV. tejto zmluvy.
- 2.2 Dielo pozostáva z vykonávania nasledovných prác a úkonov:
  - 2.2.1 Výkop štrkopieskového materiálu (ďalej len „**materiál**“) pod vodou o objeme 5.416,6 m<sup>3</sup> + cca 12% navýšenia množstva z dôvodu spätného zanášania vybagrovaného profilu pri samotnom výkope materiálu na kótu 101,53 m n. m. B.p.v. prostredníctvom plávajúceho žeriavu BD Gemer.
  - 2.2.2 Prebagrovanie na uvedenú kótu oblasť budúceho pristávania kompy v rozsahu cca 150 m naľavo a 150 m napravo od pristávacej rampy. Celková prebagrovaná dĺžka v rozsahu 300

m a prebagrovaná šírka vyplývajúca zo sondosnímku a zo situácie zo dňa [ ], ktoré dal zmerať a vyhodnotiť objednávateľ a ktoré akceptovali obidve zmluvné strany. Sondosnímk a situácia zo dňa [ ] sú prílohou tejto zmluvy.

- 2.2.3 Vyloženie vybagrovaného materiálu zhotoviteľom prostredníctvom plávajúceho žeriavu BD Gemer na brehovú čiaru po dĺžke predmetnej lokality v dĺžke 300 m.
- 2.2.4 Porealizačné zameranie vybagrovaného materiálu zrealizuje zhotoviteľ do 10 dní od ukončenia výkopových prác plávajúcim žeriavom BD Gemer.
- 2.3 Objednávateľ sa zaväzuje pred začatím realizácie prác špecifikovaných v bode 2.2 tohto článku zmluvy predložiť povolenie príslušného správneho orgánu, predložiť stanovisko správcu vodného toku a predložiť zhotoviteľovi pred začiatkom prác platné stavebné povolenie na stavbu kompy Radvaň nad Dunajom-Neszmély .
- 2.4 Plavebné opatrenie na tieto bagrovacie práce na vodnom toku od Dopravného úradu zabezpečí zhotoviteľ.  
Táto zmluva v plnom rozsahu nahrádza objednávku č. 736/21, zo dňa [ ].
- 2.5 Naloženie, prepravu vyťaženého materiálu z bodu 2.2.3 zmluvy a dorovnanie na pôvodnú kótu pod týmto materiálom, ktorý zhotoviteľ vyložil na brehovú čiaru z bodu 2.2.3 zmluvy zabezpečí objednávateľ na vlastné náklady a vlastné nebezpečenstvo na skládku, parc. č. C 2842/3. Súhlas so skladovaním vyťaženého materiálu na tejto parcele zabezpečí objednávateľ.

### **Článok III. Termíny a miesto plnenia**

- 3.1 Zhotoviteľ sa zaväzuje vykonať dielo podľa článku II. zmluvy v lehote do 5 /piatich/ týždňov. od sprístupnenia miesta vykonávania diela podľa bodu 3.3 tohto článku zmluvy a po pripísaní čiastky zo zálohovej faktúry na účet zhotoviteľa z účtu objednávateľa.
- 3.2 Zhotoviteľ nie je v omeškaní s termínmi po dobu, po ktorú nebola poskytnutá súčinnosť objednávateľa podľa bodu 6.3 článku VI. zmluvy.
- 3.3 Objednávateľ je povinný sprístupniť miesto vykonávania diela a odovzdať ho zhotoviteľovi do 10 (desiatich) kalendárnych dní odo dňa nadobudnutia účinnosti tejto zmluvy. O odovzdaní a prevzatí miesta vykonania diela bude spísaný protokol, ktorý bude podpísaný za zmluvné strany osobami uvedenými v bodoch 6.6 a 6.7 článku VI. zmluvy.
- 3.4 Zhotoviteľ je povinný vypratať a odovzdať miesto vykonávania diela objednávateľovi v stave podľa dohody s objednávateľom v lehote do 10 (desiatich) kalendárnych dní od vykonania prác (od protokolárneho odovzdania a prevzatia diela), pokiaľ sa zmluvné strany nedohodnú inak; o tomto odovzdaní bude spísaný protokol, ktorý bude podpísaný za zmluvné strany zodpovednými osobami uvedenými v bodoch 6.6 a 6.7 článku VI. zmluvy.
- 3.5 Zhotoviteľ si vyhradzuje právo v prípade vážnych prevádzkových alebo hydrologických pomerov na toku Dunaja, ktoré vážne ovplyvňujú zhotovenie diela, alebo z dôvodu pôsobenia vyššej moci, primerane posunúť termín prác alebo práce prerušiť na primeranú dobu, o čom je povinný objednávateľa bezodkladne písomne informovať. O túto dobu sa posunie dohodnutý termín ukončenia realizácie diela a po túto dobu nie je zhotoviteľ v omeškaní so zhotovením diela. V prípade vzniku povodňových stavov prietoku na rieke , je zhotoviteľ povinný práce na diele prerušiť
- 3.6 Dielo ako celok v rozsahu definovanom v článku II. zmluvy je vykonané odovzdaním a prevzatím diela, t. j. podpísaním preberacieho protokolu v súlade s článkom VI. zmluvy.
- 3.7 Miestom vykonania diela je: rampa kompy Radvaň nad Dunajom, v rkm Dunaja 1750,50 ľavý breh.

### **Článok IV. Cena**

- 4.1 Cena bez DPH za zhotovenie diela v rozsahu článku II. zmluvy je stanovená dohodou zmluvných strán podľa zákona NR SR č. 18/1996 Z. z. o cenách v znení neskorších predpisov a to nasledovne:

Výkop materiálu/sedimentov pod vodou v hornine 1-4, hr.

do 0,5 m, nad 1000 do 10000 m<sup>3</sup> ..... 10,62 EUR/m<sup>3</sup> bez DPH

**Celková fakturácia 5 416,6 m<sup>3</sup> x 10,62 /m<sup>3</sup> ..... 57 524,29 EUR bez DPH**

Zálohová faktúra na úhradu v hodnote 50% ..... 28 762,15 EUR bez DPH

- 4.2 Cena uvedená v bode 4.1 tohto článku zmluvy predstavuje cenu za realizáciu prác na diele pri predpokladanom objeme vyťaženého materiálu cca 5.416,6 m<sup>3</sup>. Skutočný objem vyťaženého materiálu bude určený na základe porealizačného zamerania vykonaného po vybagrovaní a vyložení materiálu zhotoviteľom podľa bodu 2.2.3 článku II. zmluvy za účasti oprávnených zástupcov oboch zmluvných strán.
- 4.3 V cene uvedenej v bode 4.1 tohto článku zmluvy sú zahrnuté všetky ekonomicky oprávnené náklady súvisiace so zhotovením diela, okrem iného aj náklady vyplývajúce z polohy a miesta vykonania diela, zo spôsobu realizácie prác, náklady súvisiace so zabezpečením bezpečnosti a ochrany zdravia pri práci a ochranou pred požiarimi, náklady na dopravu mechanizmov, náklady na vykládku vyťaženého materiálu, ako aj ostatné náklady súvisiace s predmetom zmluvy tu neuvedené. V cene uvedenej v bode 4.1 tohto článku zmluvy nie je zahrnutá preprava vyťaženého materiálu z brehovej čiary na skládku parc. č. C 2842/3-ktorú na vlastné náklady zabezpečí objednávateľ
- 4.4 K cene uvedenej v tomto článku zmluvy bude pripočítaná DPH podľa platných predpisov v čase uskutočnenia zdaniteľného plnenia.

#### **Článok V. Platobné podmienky**

- 5.1 Podkladom pre začatie prác je úhrada zálohovej faktúry v hodnote uvedenej v čl. IV bod 4.1. Fakturované môže byť len skutočne vykonané dielo. Platba bude vykonaná výlučne bezhotovostne a na bankový účet zhotoviteľa uvedený vo faktúre.
- 5.2 Podkladom pre vystavenie faktúry zhotoviteľom je skutočný objem vyťaženého materiálu určený na základe záznamu z porealizačného zamerania podpísaného za zmluvné strany osobami uvedenými v bodoch 6.6 a 6.7 článku VI. zmluvy.
- 5.3 Zhotoviteľ pred začatím prác vystaví a preukázateľne doručí zálohovú faktúru objednávateľovi na úhradu pre začatie prác na diele a do 10 (desiatich) kalendárnych dní odo dňa ukončenia a odovzdania diela ako celku, objednávateľovi vystaví a preukázateľne doručí vyúčtovaciu faktúru.
- 5.4 Zálohová faktúra a vyúčtovacia faktúra musí obsahovať: odvolanie sa na túto Zmluvu s uvedením čísla Zmluvy, obchodné meno Objednávateľa a Zhotoviteľa, IČO, DIČ, IČ DPH, sídlo (miesto podnikania), číslo faktúry, deň jej vystavenia, IBAN, označenie banky, fakturovanú sumu, názov Diela, pečiatku a podpis oprávnenej osoby. Neoddeliteľnou súčasťou faktúry bude preberací protokol vyhotovený podľa bodu 6.12 článku VI. zmluvy a záznam z porealizačného zamerania.
- 5.5 Ak faktúra bude obsahovať nesprávne cenové alebo iné údaje alebo faktúra nebude obsahovať všetky údaje a náležitosti v zmysle platných právnych predpisov, najmä podľa § 74 zákona č. 222/2004 Z. z. o dani z pridanej hodnoty v znení neskorších predpisov, resp. nebude obsahovať uvedené údaje a doklady podľa tohto článku zmluvy alebo bude obsahovať nesprávne, či neúplné údaje a doklady podľa tohto článku zmluvy, je objednávateľ oprávnený ju vrátiť na doplnenie zhotoviteľovi, čím sa preruší splatnosť faktúry a nová splatnosť začína plynúť od doručenia faktúry, ktorá bude vyhotovená riadne. Splatnosť takto vystavenej a vrátenej faktúry sa zruší a nová splatnosť v súlade s bodom 5.6 tohto článku zmluvy začne plynúť dňom preukázateľného doručenia opravenej a správne vystavenej faktúry.
- 5.6 Lehota splatnosti riadne vystavenej a doručenej faktúry je **15 (pätnásť) kalendárnych dní** odo dňa jej preukázateľného doručenia objednávateľovi, t. j. odo dňa elektronického doručenia faktúry alebo doručenia faktúry v papierovej podobe na adresu sídla objednávateľa. Faktúru spolu so súvisiacimi prílohami doručí zhotoviteľ elektronicky e-mailom na adresu:  alebo v papierovej forme na adresu sídla objednávateľa uvedenú v článku I. zmluvy.
- 5.7 Faktúra je uhradená v lehote splatnosti, ak deň odpísania z účtu objednávateľa je v lehote uvedenej v bode 5.6 tohto článku zmluvy. Ak deň splatnosti pripadne na sobotu, nedeľu, sviatok, alebo deň pracovného pokoja v Slovenskej republike, posúva sa dátum splatnosti na najbližší nasledujúci pracovný deň.
- 5.8 V prípade potreby navyiac prác sa za navyiac práce považujú práce, ktoré bezprostredne nadväzujú a súvisia s predmetom zmluvy, a ktorých nevyhnutnosť realizácie pre riadne dokončenie predmetu zmluvy sa zistí až po uzavretí zmluvy. Tieto práce budú ocenené zhotoviteľom a predložené objednávateľovi na schválenie.

- 5.9 Objednávateľ v súvislosti s fakturáciou neodmietne prijať elektronickú faktúru vyhotovenú Zhotoviteľom v súlade so Smernicou Európskeho parlamentu a Rady 2014/55/EU zo 16. apríla 2014 o elektronickej fakturácii vo verejnom obstarávaní (Ú. v. EÚ L 133,06.05.2014), pokiaľ táto bude spĺňať ostatné náležitosti v zmysle tohto článku Zmluvy. Zmluvné strany sú pri fakturácii povinné dodržiavať ustanovenia zákona číslo 215/2019 Z. z. o zaručenej elektronickej fakturácii a centrálnom ekonomickom systéme a o doplnení niektorých zákonov a po vytvorení centrálného ekonomického systému bude fakturácia prebiehať prostredníctvom tohto systému, pokiaľ im z tohto zákona takáto povinnosť vyplýva.

## Článok VI.

### Spôsob a podmienky vykonania diela

- 6.1 Zhotoviteľ sa zaväzuje vykonávať dielo v rozsahu a za podmienok dohodnutých v tejto zmluve, v súlade so všeobecne záväznými právnymi predpismi, najmä predpismi na ochranu životného prostredia. Zhotoviteľ prehlasuje, že pred podpisom tejto zmluvy boli jeho pracovníci oboznámení s miestom vykonania diela a boli oboznámení s podmienkami vykonania diela.
- 6.2 Zhotoviteľ sa najmä v prípade povodní (povodňovej vlny), zvýšených vodných stavov a iných mimo-riadnych situácií zaväzuje bezpodmienečne a bezodkladne vykonávať opatrenia na zabezpečenie bezpečnosti a stability plávajúceho mechanizmu.
- 6.3 Zhotoviteľ je povinný zabezpečovať činnosti pri výkone diela tak, aby umožňovali priebežnú prevádzku objektov v mieste plnenia diela alebo v miestach súvisiacich s ním. Zhotoviteľ výkon svojej činnosti pri plnení predmetu zmluvy prispôbi potrebám objednávateľa. Objednávateľ sa zaväzuje vytvoriť všetky podmienky na to, aby zhotoviteľ mohol dielo podľa tejto zmluvy riadne a včas vykonať. Objednávateľ sa zaväzuje po celú dobu platnosti tejto zmluvy so zhotoviteľom spolupracovať a poskytovať mu všetku potrebnú dostupnú dokumentáciu a potrebnú súčinnosť v rozsahu nevyhnutnom na plnenie povinností zhotoviteľa podľa tejto zmluvy.
- 6.4 Vytýčenie polohy bagrovania na vodnej ploche zhotoviteľ zabezpečí žltými bójami.
- 6.5 Zhotoviteľ sa zaväzuje obvyklým spôsobom viesť stavebný denník, poprípade lodný denník, ktoré budú uložené u zodpovedného pracovníka zhotoviteľa podľa bodu 6.6 tohto článku zmluvy.
- 6.6 Zhotoviteľ za zodpovedných pracovníkov, ktorí budú koordinovať všetky práce v zmysle predmetu tejto zmluvy, vykonávať zápisy v stavebnom denníku, poprípade lodnom denníku za zhotoviteľa a podpisovať preberací protokol podľa bodu 6.12 tohto článku zmluvy určuje:  
 tel.: , e-mail:
- 6.7 Objednávateľ za zodpovedných pracovníkov, ktorí sú oprávnení vykonávať zápisy v stavebnom denníku, kontrolovať vykonávanie diela, odovzdať miesto vykonávania diela zhotoviteľovi, preberať dielo alebo ucelené časti diela, vyjadrovať sa k požiadavkám zhotoviteľa, sledovať termíny odstránenia vád a nedorobkov, rokovať vo veciach technických a podpisovať preberací protokol podľa bodu 6.12 tohto článku zmluvy určuje:  
Meno, priezvisko, tel.: , tel. , e-mail:
- 6.8 Zmeny v zodpovedných osobách je každá zmluvná strana povinná nahlásiť druhej zmluvnej strane do 3 (troch) dní odo dňa uskutočnenia zmeny, pričom takáto zmena sa zaznamená do stavebného denníka zmluvnou stranou, ktorá ju uskutočňuje a nie je podmienená uzatvorením písomného dodatku k tejto zmluve.
- 6.9 Objednávateľ je oprávnený kontrolovať vykonávanie diela. Ak objednávateľ zistí, že zhotoviteľ vykonáva dielo v rozpore so svojimi povinnosťami uvedenými v tejto zmluve, je objednávateľ oprávnený požadovať, aby zhotoviteľ odstránil zistené nedostatky vzniknuté vadným vykonávaním diela a dielo ďalej vykonával spôsobom dohodnutým v tejto zmluve. Takto zistené nedostatky zapíše objednávateľ do stavebného denníka. Zhotoviteľ je povinný odstrániť zistené nedostatky v určenom termíne, zapísanom v stavebnom denníku, pokiaľ sa zmluvné strany nedohodli inak.
- 6.10 Zhotoviteľ je povinný bez meškania písomne informovať objednávateľa o vzniku akejkoľvek udalosti, ktorá bráni alebo sťažuje realizáciu diela s dôsledkom omeškania a predĺženia času vykonania diela. Ak zhotoviteľ zistí pri vykonávaní diela skryté prekážky, ktoré mu znemožňujú vykonanie diela dohodnutým spôsobom alebo v dohodnutom čase, je zhotoviteľ povinný to písomne oznámiť bez zbytočného odkladu objednávateľovi.

- 6.11 Zhotoviteľ je povinný písomne (listom zaslaným na adresu sídla objednávateľa uvedenú v článku I. tejto zmluvy alebo e-mailom na adresu zodpovedného zamestnanca objednávateľa uvedeného v bode 6.7 tohto článku zmluvy, prípadne oznámenú postupom podľa bodu 6.8 zmluvy) oznámiť objednávateľovi, že riadne zhotovené dielo je pripravené na prevzatie. Objednávateľ oznámi začatie preberacieho konania zhotoviteľovi najneskôr do 4 (štyroch) pracovných dní od doručenia písomného oznámenia zhotoviteľa podľa predchádzajúcej vety tohto bodu tohto článku zmluvy. Objednávateľ je povinný prevziať len zhotovené dielo, ktoré bolo riadne a včas odovzdané podľa tejto zmluvy.
- 6.12 Zhotoviteľ splní svoj záväzok vykonať dielo jeho riadnym, včasným a úplným ukončením a odovzdaním diela objednávateľovi. Podkladom pre odovzдание diela je preberací protokol vyhotovený zhotoviteľom. Preberací protokol musí obsahovať predmet a číslo tejto zmluvy, musí byť podpísaný zodpovednými pracovníkmi oboch zmluvných strán uvedenými v bodoch 6.6 a 6.7 tohto článku zmluvy.
- 6.13 Pred odovzdaním diela podľa bodu 6.12 tohto článku zmluvy zmluvné strany vykonajú porealizačné zameranie potrebné pre určenie skutočného objemu vytáženého materiálu, ktorého výsledkom bude záznam z porealizačného zamerania podpísaný zodpovednými pracovníkmi oboch zmluvných strán uvedenými v bodoch 6.6 a 6.7 tohto článku zmluvy, resp. oznámených postupom podľa bodu 6.8 zmluvy. Porealizačné zameranie sa uskutoční bezodkladne po vyložení vybagrovaného materiálu podľa bodu 2.2.3 článku II. zmluvy.
- 6.14 Objednávateľ má právo, nie povinnosť, prevziať dielo aj s vadami a nedorobkami, pokiaľ tieto sami o sebe, ani v spojení s inými, nebránia plynulej a bezpečnej prevádzke diela.
- 6.15 Zhotoviteľ je povinný pri preberacom konaní odovzdať objednávateľovi záznam z porealizačného zamerania a ďalšie doklady súvisiace so zhotovovaním diela.

## **Článok VII. Zodpovednosť za vady diela**

- 7.1 Zhotoviteľ je povinný vykonávať práce v zmysle zmluvy kvalitne, odborne a s vynaložením odbornej starostlivosti.
- 7.2 V prípade riadne oznámenej vady predmetu zmluvy má objednávateľ právo požadovať bezplatné odstránenie vady a zhotoviteľ má povinnosť vadu bezplatne odstrániť. Reklamované vady sa zhotoviteľ zaväzuje odstrániť v termíne do 5 (piatich) pracovných dní odo dňa doručenia písomnej reklamácie objednávateľa zhotoviteľovi..
- 7.3 Zhotoviteľ zodpovedá za vady aj v prípade, ak práce, resp. ich časť vykonávala tretia osoba (napr. subdodávateľ zhotoviteľa).
- 7.4 Zhotoviteľ zodpovedá objednávateľovi za škodu, ktorá vznikne objednávateľovi v súvislosti s vadami vykonaných prác alebo iných úkonov vykonaných zhotoviteľom podľa tejto zmluvy. Za vadu vykonaných prác sa nepovažuje spätné naplavenie náplavového materiálu do priestoru vybagrovaného zhotoviteľom z dôvodu prirodzeného posuvu tohto materiálu a to z dôvodu prúdenia vodného toku.
- 7.5 Zhotoviteľ nezodpovedá za vady vzniknuté v dôsledku neodborného zásahu alebo neodborného užívania zo strany objednávateľa alebo tretích osôb.
- 7.6 V prípade sporu o zodpovednosť za kvalitu poskytnutých prác je zhotoviteľ povinný vadu poskytnutých prác a iných úkonov vykonaných zhotoviteľom podľa zmluvy odstrániť v termíne určenom objednávateľom. Úhradu nákladov spojených s odstránením vady bude znášať strana, ktorá bude neúspešná v spore.
- 7.7 Zmluvné strany sa dohodli, že zhotoviteľ odstraňuje vady v mieste určenom v bode 3.7 článku III. zmluvy na vlastné náklady.

## **Článok VIII. Náhrada škody**

- 8.1 Zmluvná strana, ktorá poruší svoju povinnosť vyplývajúcu zo zmluvy, je povinná nahradiť škodu tým spôsobenú druhej zmluvnej strane. Náhrada škody sa riadi príslušnými ustanoveniami Obchodného zákonníka. Zmluvná strana nie je povinná nahradiť škodu ak preukáže, že porušenie povinnosti bolo spôsobené okolnosťami vylučujúcimi zodpovednosť.
- 8.2 Ak zhotoviteľ neodstráni škody spôsobené na majetku objednávateľa alebo na majetku tretích osôb v lehote určenej objednávateľom v písomnej výzve, je objednávateľ oprávnený tieto škody odstrániť

sám, pričom zhotoviteľ uhradí objednávateľovi všetky náklady s tým súvisiace na základe osobitnej faktúry vystavenej objednávateľom, ktorej lehota splatnosti je do 30 (tridsiatich) kalendárnych dní od jej preukázateľného doručenia zhotoviteľovi.

#### **Článok IX.**

##### **Okolnosti vylučujúce zodpovednosť (vyššia moc)**

- 9.1 Zodpovednosť zmluvných strán za čiastočné alebo úplné neplnenie zmluvných povinností je vylúčená, ak sa tak stalo v dôsledku okolností vylučujúcich zodpovednosť podľa § 374 a nasl. Obchodného zákonníka.
- 9.2 Podmienkou vylúčenia zo zodpovednosti je, že dotknutá zmluvná strana bez zbytočného odkladu upozorní druhú zmluvnú stranu na začiatok a podstatu vyskytnutia sa vyššej moci. Zmluvná strana, ktorá sa odvoláva na vyššiu moc, využije všetko svoje úsilie na nápravu situácie a na odstránenie príčiny svojej neschopnosti plniť zmluvu v čo najväčšom rozsahu a v primeranom čase. Všetky lehoty sa po dobu trvania vyššej moci predlžujú o dobu jej pôsobenia. Zmluvná strana, ktorá sa odvoláva na vyššiu moc, bez zbytočného odkladu oznámi druhej zmluvnej strane jej zánik.
- 9.3 Ak je trvanie vyššej moci dlhšie ako 3 (tri) mesiace, zmluvné strany dohodnú nový termín plnenia písomným dodatkom k tejto zmluve alebo iným spôsobom upravia vzájomné oprávnené nároky.

#### **Článok X.**

##### **Sankcie**

- 10.1 Pre prípad porušenia povinnosti zhotoviteľa vykonať a odovzdať Dielo v dohodnutom čase a/alebo riadne je zhotoviteľ povinný zaplatiť objednávateľovi zmluvnú pokutu vo výške 0,01 % z ceny diela bez DPH uvedenej v bode 4.2 článku IV. zmluvy za každý čo i len začatý deň porušovania zmluvnej povinnosti.
- 10.2 Pri nedodržaní termínu úhrady faktúry objednávateľom, si zhotoviteľ uplatní nárok na úrok z omeškania v zmysle § 369a Obchodného zákonníka vo výške aktuálnej sadzby zákonných úrokov.
- 10.3 Objednávateľ je oprávnený, nie však povinný, si svoj nárok na zaplatenie zmluvnej pokuty uplatniť.
- 10.4 Zmluvná pokuta je splatná najneskôr 15. (pätnásť) pracovný deň odo dňa doručenia sankčnej faktúry zhotoviteľovi.
- 10.5 Zaplatením zmluvnej pokuty nie je dotknuté právo na náhradu škody, ktorá vznikne porušením zabezpečovanej povinnosti zo strany zhotoviteľa. Oprávnená strana má nárok na náhradu škody v celom jej rozsahu (a teda aj škody presahujúcej zmluvnú pokutu), ktorá vznikla v dôsledku porušenia povinnosti povinnej strany zabezpečenej zmluvnou pokutou.

#### **Článok XI.**

##### **Ostatné dojednania a povinnosti**

- 11.1 Materiál z brehovej čiary z bodu 2.2.3 zmluvy je objednávateľ povinný odviezť do 30 kalendárnych dní po zameraní kubatúry vyloženého vybagrovaného materiálu zhotoviteľom na brehovú čiaru. Objednávateľ odvezie tento vybagrovaný materiál z brehovej čiary z bodu 2.2.3 zmluvy na vlastné náklady na skládku parc. č. C 2842/3. Tento materiál je majetkom zhotoviteľa ako správcu vodného toku. Vybagrovaný materiál z bodu 2.2.3 zmluvy, ktorý ostáva v koryte toku ako súčasť nájazdu rampy, nie je potrebné vyviezť na príslušnú skládku. Pri odvoze materiálu z brehovej čiary na skládku je objednávateľ povinný dodržiavať pokyny z vyjadrenia správcu vodného toku a dodržiavať Zákon o vodách č. 364/2004 Z. z..
- 11.2 Objednávateľ si je vedomý a akceptuje, že vybagrované dno pod vodou nebude v absolútnej rovine, ale bude zvlnené v kladných a záporných hodnotách okolo požadovanej bagrovanej kóty.
- 11.3 Objednávateľ si je vedomý a akceptuje, že vybagrované dno sa viac či menej časom spätne zanesie z dôvodu prirodzeného pohybu dnového štrkopieskového materiálu vplyvom prúdenia vodného toku.
- 11.4 Zhotoviteľ je povinný pri plnení tejto zmluvy postupovať s odbornou starostlivosťou a dodržiavať všeobecne záväzné právne predpisy, technické normy a podmienky tejto zmluvy. Zhotoviteľ je

povinný pri vykonávaní prác podľa tejto zmluvy dodržiavať všetky nariadenia, predpisy a pokyny objednávateľa.

- 11.5 Zhotoviteľ zodpovedá za bezpečnosť a ochranu zdravia vlastných zamestnancov v súlade s vyhláškou Ministerstva práce, sociálnych vecí a rodiny Slovenskej republiky č. 147/2013 Z. z. ktorou sa ustanovujú podrobnosti na zaistenie bezpečnosti a ochrany zdravia pri stavebných prácach a prácach s nimi súvisiacich a podrobnosti o odbornej spôsobilosti na výkon niektorých pracovných činností. Zhotoviteľ je povinný vybaviť svojich zamestnancov potrebnými ochrannými pomôckami na vykonávanie činnosti podľa tejto zmluvy a zabezpečiť ich dôsledné používanie.
- 11.6 V prípade, ak zhotoviteľ so súhlasom objednávateľa zabezpečuje plnenie jednotlivých častí zmluvy prostredníctvom subdodávateľov, je povinný povinnosťami, vyplývajúcimi mu z tejto zmluvy, preukázateľne zaviazať i svojich subdodávateľov, pritom však nesie voči objednávateľovi rovnakú zodpovednosť, ako keby tieto povinnosti plnil sám. Zhotoviteľ je povinný pri plnení predmetu zmluvy dodržiavať ustanovenia všeobecne záväzných právnych predpisov o ochrane osobných údajov.
- 11.7 Zhotoviteľ aj Objednávateľ sú povinní chrániť a zachovávať mlčanlivosť o všetkých skutočnostiach, o ktorých sa dozvedeli pri uzatváraní alebo pri plnení tejto zmluvy, ako aj o všetkých dokladoch a dokumentoch poskytnutých zmluvnými stranami v súvislosti s plnením tejto zmluvy (ďalej len „**dôverné informácie**“), a to aj po ukončení tejto zmluvy. Zmluvné strany sa dohodli, že za dôverné informácie sa nepovažujú informácie, ktoré sa na základe všeobecne záväzných právnych predpisov zverejňujú.

## Článok XII.

### Porušenie zmluvných povinností a ukončenie zmluvy

- 12.1 Porušením povinností dohodnutých zmluvnými stranami v zmluve jednou zo zmluvných strán vzniká druhej zmluvnej strane právo odstúpiť od zmluvy. Právo odstúpiť od zmluvy vzniká tiež, ak bolo voči jednej zo zmluvných strán začaté konkurzné alebo reštrukturalizačné konanie, pre nedostatok majetku zamietnutý návrh na vyhlásenie konkurzu, vyhlásený konkurz, alebo ak jedna zo zmluvných strán vstúpila do likvidácie. Odstúpenie je možné aj od čiastočne splnenej zmluvy.
- 12.2 Zmluvné strany môžu ukončiť zmluvu uzavretím písomnej dohody o zániku účinnosti zmluvy ku dňu uvedenému v takejto dohode.
- 12.3 Zhotoviteľ je oprávnený ukončiť zmluvu písomnou výpoveďou, aj bez uvedenia dôvodu. Výpovedná lehota je 15 (pätnásť) kalendárnych dní a začína plynúť nasledujúci deň po doručení výpovede objednávateľovi.
- 12.4 V prípade podstatného porušenia tejto zmluvy je odstupujúca zmluvná strana oprávnená od zmluvy odstúpiť, ak to písomne oznámi druhej zmluvnej strane bez zbytočného odkladu po tom, čo sa o tomto porušení dozvedela.
- 12.5 Zmluvné strany označujú porušenie zmluvy za podstatné:
  - a) ak zhotoviteľ preruší práce na diele na dlhšie ako na 10 (desať) kalendárnych dní bez súhlasu objednávateľa, a to z dôvodov spočívajúcich na jeho strane (t. j. na strane zhotoviteľa),
  - b) ak zhotoviteľ vykonáva dielo v rozpore s ustanoveniami tejto zmluvy,
  - c) ak zhotoviteľ vykonáva dielo v rozpore s technickými normami a technickou dokumentáciou,
  - d) ak je zhotoviteľ v omeškaní z dôvodov spočívajúcich na jeho strane s odovzdaním diela viac ako 30 (tridsať) kalendárnych dní,
  - e) ak je objednávateľ v omeškaní s úhradou oprávnene a správne vystavenej faktúry zhotoviteľa po dobu viac ako 30 (tridsať) kalendárnych dní po lehote splatnosti faktúry. Práce, ako napríklad remorkážne - prepravné práce, alebo meračské práce ktoré boli vykonané, budú objednávateľovi vyfakturované
- 12.6 Odstúpenie od zmluvy je účinné dňom doručenia písomného odstúpenia druhej zmluvnej strane.
- 12.7 Ak objednávateľ alebo zhotoviteľ odstúpi od zmluvy, zmluvné strany sú povinné do 14 (štrnástich) kalendárnych dní odo dňa účinnosti odstúpenia od zmluvy vysporiadať alebo dohodnúť spôsob vysporiadania všetkých vzájomných práv a nárokov vyplývajúcich zo Zmluvy.
- 12.8 Odstúpením od zmluvy nezaniká nárok na náhradu škody spôsobenej zmluvnou stranou ani povinnosť ochrany dôverných informácií podľa podmienok Zmluvy.

### Článok XIII. Doručovanie

- 13.1 Písomnosti v zmysle tejto zmluvy sa doručujú na adresy zmluvných strán uvedené v záhlaví tejto zmluvy, ak nie je dohodnuté inak. Zásielka sa považuje za doručení v deň jej osobného odovzdania, v deň jej doručenia prostredníctvom poštového podniku alebo iného doručovateľa alebo v deň odopretia prevzatia zásielky adresátom. Ak si adresát neprevezme zásielku a táto bude uložená na pošte alebo u iného doručovateľa, zásielka sa považuje za doručení na tretí deň od jej uloženia, a to aj vtedy, ak sa adresát o tom nedozvie.

### Článok XIV. Záverečné ustanovenia

- 14.1 Táto zmluva nadobúda platnosť dňom jej podpísania oboma zmluvnými stranami a účinnosť dňom nasledujúcim po dni jej zverejnenia v Centrálnom registri zmlúv podľa § 47a zákona č. 40/1964 Zb. Občianskeho zákonníka v znení neskorších predpisov.
- 14.2 Zmluvné strany berú na vedomie, že zmluva je povinne zverejňovanou zmluvou podľa zákona č. 211/2000 Z. z. o slobodnom prístupe k informáciám a o zmene a doplnení niektorých zákonov (zákon o slobode informácií) a pre nadobudnutie jej účinnosti je podľa Občianskeho zákonníka nevyhnutné jej zverejnenie.
- 14.3 Zmluvné strany zároveň súhlasia so zverejnením zmluvy podľa zákona č. 211/2000 Z. z. o slobodnom prístupe k informáciám v znení neskorších predpisov.
- 14.4 Akékoľvek zmeny alebo doplnky k tejto zmluve musia byť vyhotovené písomne, vzájomne odsúhlasené zmluvnými stranami.
- 14.5 Ak sa ustanovenie zmluvy stane neplatným, neúčinným alebo nevykonateľným, táto neplatnosť, neúčinnosť alebo nevykonateľnosť nemá za následok neplatnosť, neúčinnosť alebo nevykonateľnosť iného ustanovenia zmluvy. Zmluvné strany sa zároveň zaväzujú, že takéto ustanovenia, dojednania či podmienky nahradia inými ustanoveniami v zmysle zmluvy, ktoré budú platné, účinné a vymáhatelne a s čo najpodobnejším účinkom.
- 14.6 Ostatné právne vzťahy výslovne zmluvou neupravené sa riadia príslušnými ustanoveniami Obchodného zákonníka a všeobecne záväznými právnymi predpismi Slovenskej republiky.
- 14.7 Zmluvné strany sa zaväzujú, že všetky spory vyplývajúce zo zmluvy budú riešiť jednaním o novej dohode.
- 14.8 Zmluvné strany sa pri plnení tejto zmluvy zaväzujú striktnie dodržiavať platné právne predpisy zakazujúce podplácanie verejných činiteľov a súkromných osôb, protiprávne ovplyvňovanie verejných činiteľov, pranie špinavých peňazí a zaväzujú sa zaviesť a vykonávať všetky nevyhnutné a vhodné postupy a opatrenia vedúce k zabráneniu korupcie.
- 14.9 Objednávateľ vyhlasuje, že podľa jeho vedomostí žiaden z jeho predstaviteľov, zástupcov, zamestnancov, alebo iných osôb konajúcich v mene objednávateľa neponúka ani nebude priamo alebo nepriamo ponúkať, dávať, poskytovať, vyžadovať ani prijímať finančné prostriedky alebo akékoľvek iné ocenenie alebo hodnoty alebo poskytovať akékoľvek výhody, dary, alebo pohostenia osobe, spoločnosti alebo podniku alebo zamestnancovi, politickej strane či hnutiu, kandidátovi na politickú nomináciu, osobe, ktorá pôsobí v zákonodarnom, správnom alebo súdnom orgáne akéhokoľvek druhu, alebo v medzinárodnej verejnej organizácii za účelom ovplyvňovať konanie takejto osoby v jej funkcii, s využitím odmeňovania, alebo navádzania k nekorektnému výkonu príslušnej funkcie alebo činnosti akoukoľvek osobou, za účelom získania alebo udržania výhody pri plnení tejto zmluvy.
- 14.10 Objednávateľ sa zaväzuje okamžite oznámiť zhotoviteľovi primeranou formou akékoľvek podozrenie na porušenie povinností podľa tohto článku zmluvy alebo akékoľvek skutočnosti, v dôsledku ktorých by sa vyhlásenie objednávateľa podľa bodu 14.9 tohto článku zmluvy ukázalo ako nepravdivé a byť plne súčinný pri dôkladnom vyšetrovaní podozrenia.
- 14.11 Akékoľvek preukázané korupčné správanie objednávateľa alebo porušenie povinností podľa bodov 14.8, 14.9 a 14.10 tohto článku zmluvy sa považuje za podstatné porušenie tejto zmluvy (Protikorupčná doložka).
- 14.12 Zmluvné strany sú povinné zachovať v tajnosti všetky dôverné informácie, ktoré im boli poskytnuté, alebo ktoré inak získali v súvislosti so zmluvou alebo s ktorými sa oboznámili počas plnenia zmluvy, resp. ktoré súvisia s predmetom ich plnenia s výnimkou nasledujúcich prípadov:



- ak je poskytnutie informácie vyžadované od dotknutej zmluvnej strany právnymi predpismi (napr. zákon č. 211/2000 Z. z. o slobodnom prístupe k informáciám a o zmene a doplnení niektorých zákonov (zákon o slobode informácií) v znení neskorších predpisov);
- ak je informácia verejne dostupná z iného dôvodu ako je porušenie povinnosti mlčanlivosti dotknutou zmluvnou stranou;
- ak je informácia poskytnutá odborným poradcom dotknutej zmluvnej strany (vrátane právnych, účtovných, daňových a iných poradcov), ktorí sú buď viazaní všeobecnou profesionálnou povinnosťou mlčanlivosti alebo, ak sa voči dotknutej zmluvnej strane zaviazali povinnosťou mlčanlivosti;
- pre účely akéhokoľvek súdneho, rozhodcovského, správneho alebo iného konania, ktorého je dotknutá zmluvná strana účastníkom;
- ak je informácia poskytnutá so súhlasom druhej zmluvnej strany.

14.13 Zmluvné strany sa zaväzujú navzájom sa včas informovať o všetkých nedostatkoch a vadách technického a právneho charakteru, ktoré by mohli ohroziť plnenie povinností vyplývajúce z tejto zmluvy.

14.14 Zmluva je vyhotovená v štyroch (4) rovnopisoch, z ktorých každý má platnosť originálu. Zhotoviteľ prevezme dva (2) rovnopisy zmluvy a objednávateľ prevezme dva (2) rovnopisy zmluvy.

14.15 Zmluvné strany vyhlasujú, že si zmluvu pred jej podpísaním prečítali, jej obsahu porozumeli a na znak súhlasu s jej obsahom ju podpísali.

14.16 Príloha: sondosnímk a situácia zo dňa

v Bratislave dňa   
**SLOVENSKÝ VODOHOSPODÁRSKY PODNIK,**  
 štátny podnik

*ZI MORAVICE*  
 v ..... dňa   
**VODOSTAV PLUS, s.r.o.**

\_\_\_\_\_  
**Ing. Boris Kováč**  
 riaditeľ OZ Bratislava


\_\_\_\_\_  
 ý

HLADINA 30.12.2017  
Miestne územie dňa 15.02.2014

BITVA - NA VVÄZOVANIE PLAVIDIEL



REGIONÁLNA KATASTRÁLNA ÚZEMNÁ MAPA

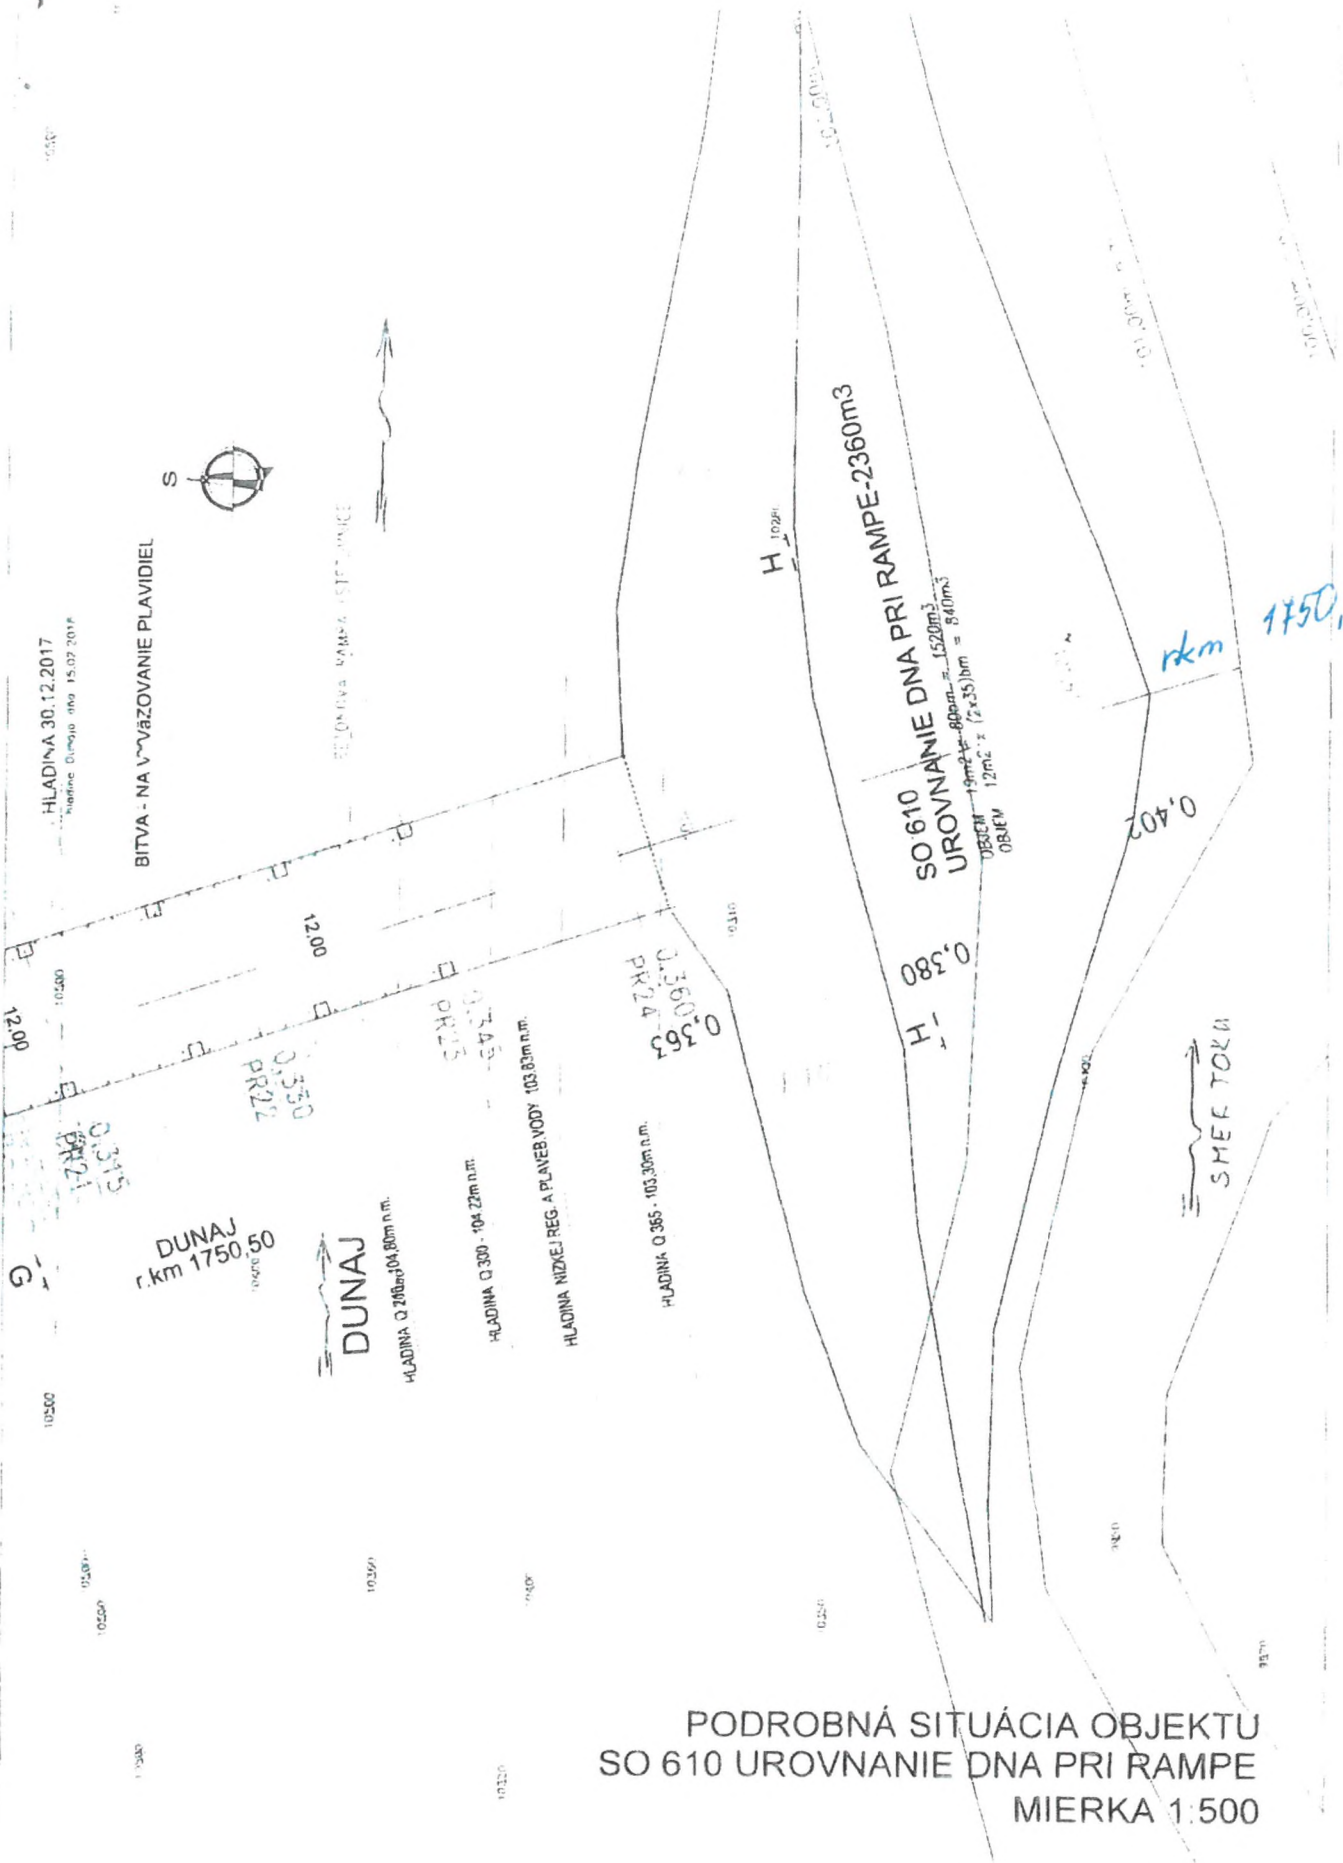

PODROBNÁ SITUÁCIA OBJEKTU  
SO 610 UROVNANIE DNA PRI RAMPE  
MIERKA 1:500

E 610 9141

PRIEČNY SKLON VOZOVKY  
ŠÍRKOVÉ USPORIADANIE KOMUNIKÁCIE

SO 610  
UROVNANIE DNA PRI RAMPE

POZDLŽNY PROFIL  
MIERKA 1:500/100

ROZDIEL  
(niveleta cesty nad terajším terénom)


KÓTA NIVELETY

číslo rezu

KÓTA TERÉNU


STANIČENIE [km],[m]

SMEROVÉ POMERY

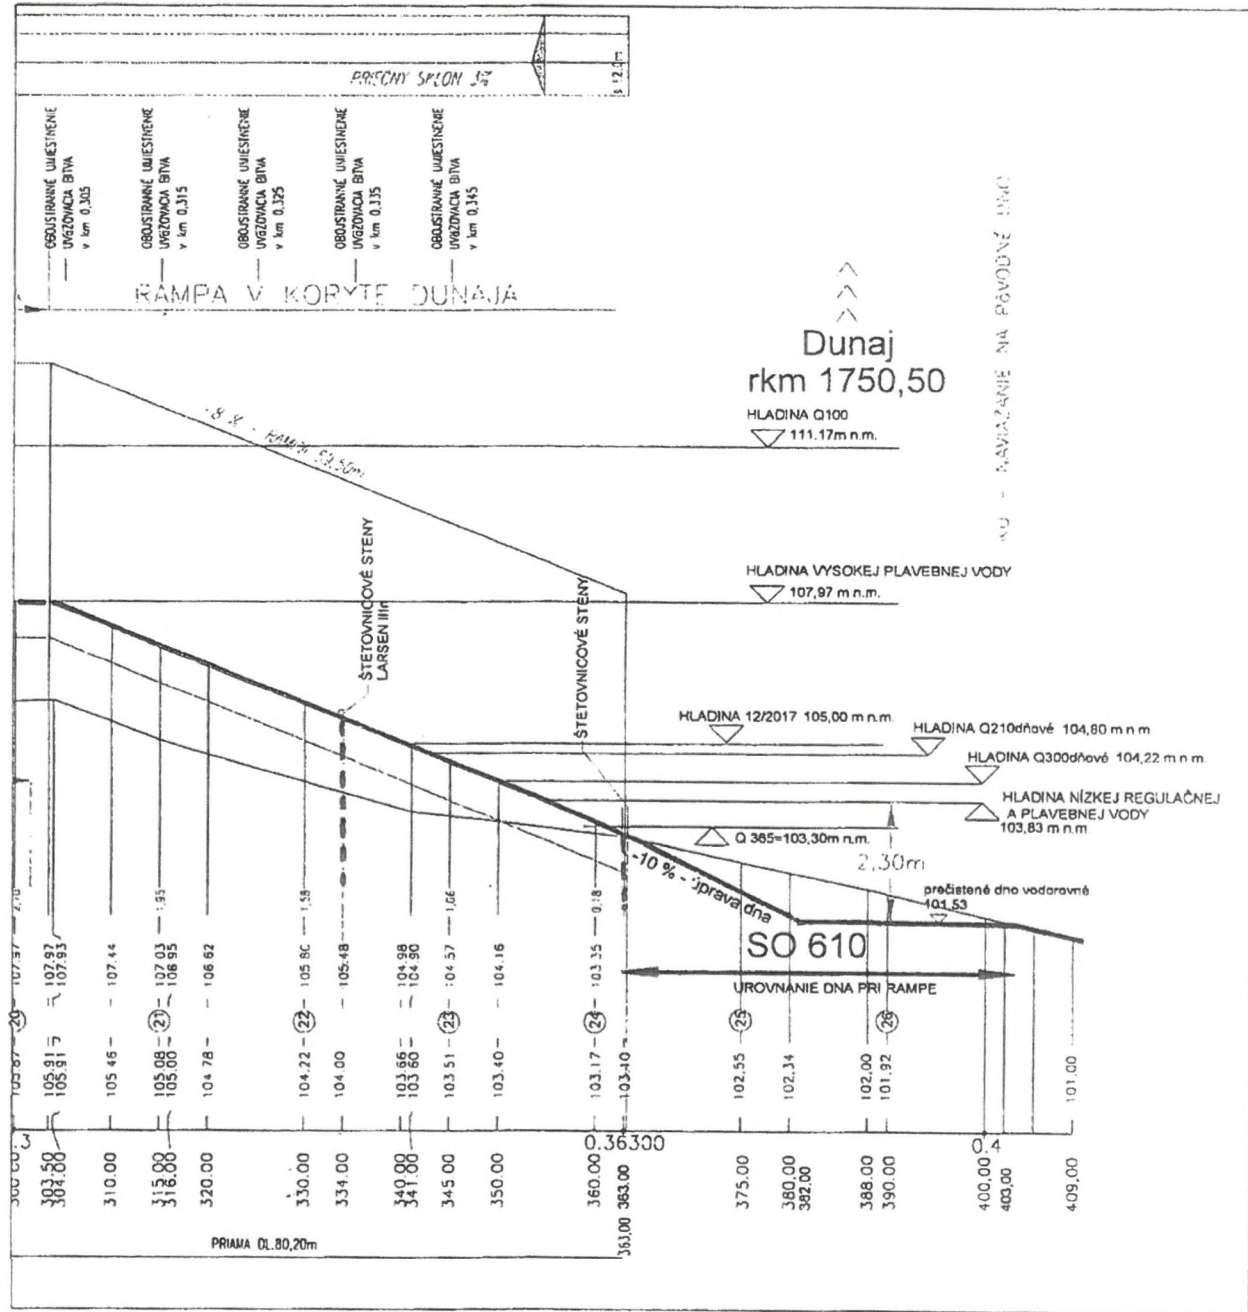

SO 610


8/14

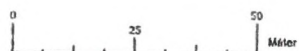

M 1:1000

### Bevágás/töltés összegzés

Név	Bevágási tényező	Töltési tényező	2D terület	Bevágás	Töltés	Nettó
MÉ - SK kotrás fenékszint	1.000	1.000	3801.66m <sup>2</sup>	2514.42 m <sup>3</sup>	69.03 m <sup>3</sup>	2445.38 m <sup>3</sup> <Bevágás>
MÉ - SK kotrás rézű	1.000	1.000	4280.92m <sup>2</sup>	2902.18 m <sup>3</sup>	0.00 m <sup>3</sup>	2902.18 m <sup>3</sup> <Bevágás>
<b>Összesen</b>			<b>8082.39m<sup>2</sup></b>	<b>5416.60 m<sup>3</sup></b>	<b>69.03 m<sup>3</sup></b>	<b>5347.56 m<sup>3</sup>&lt;Bevágás&gt;</b>

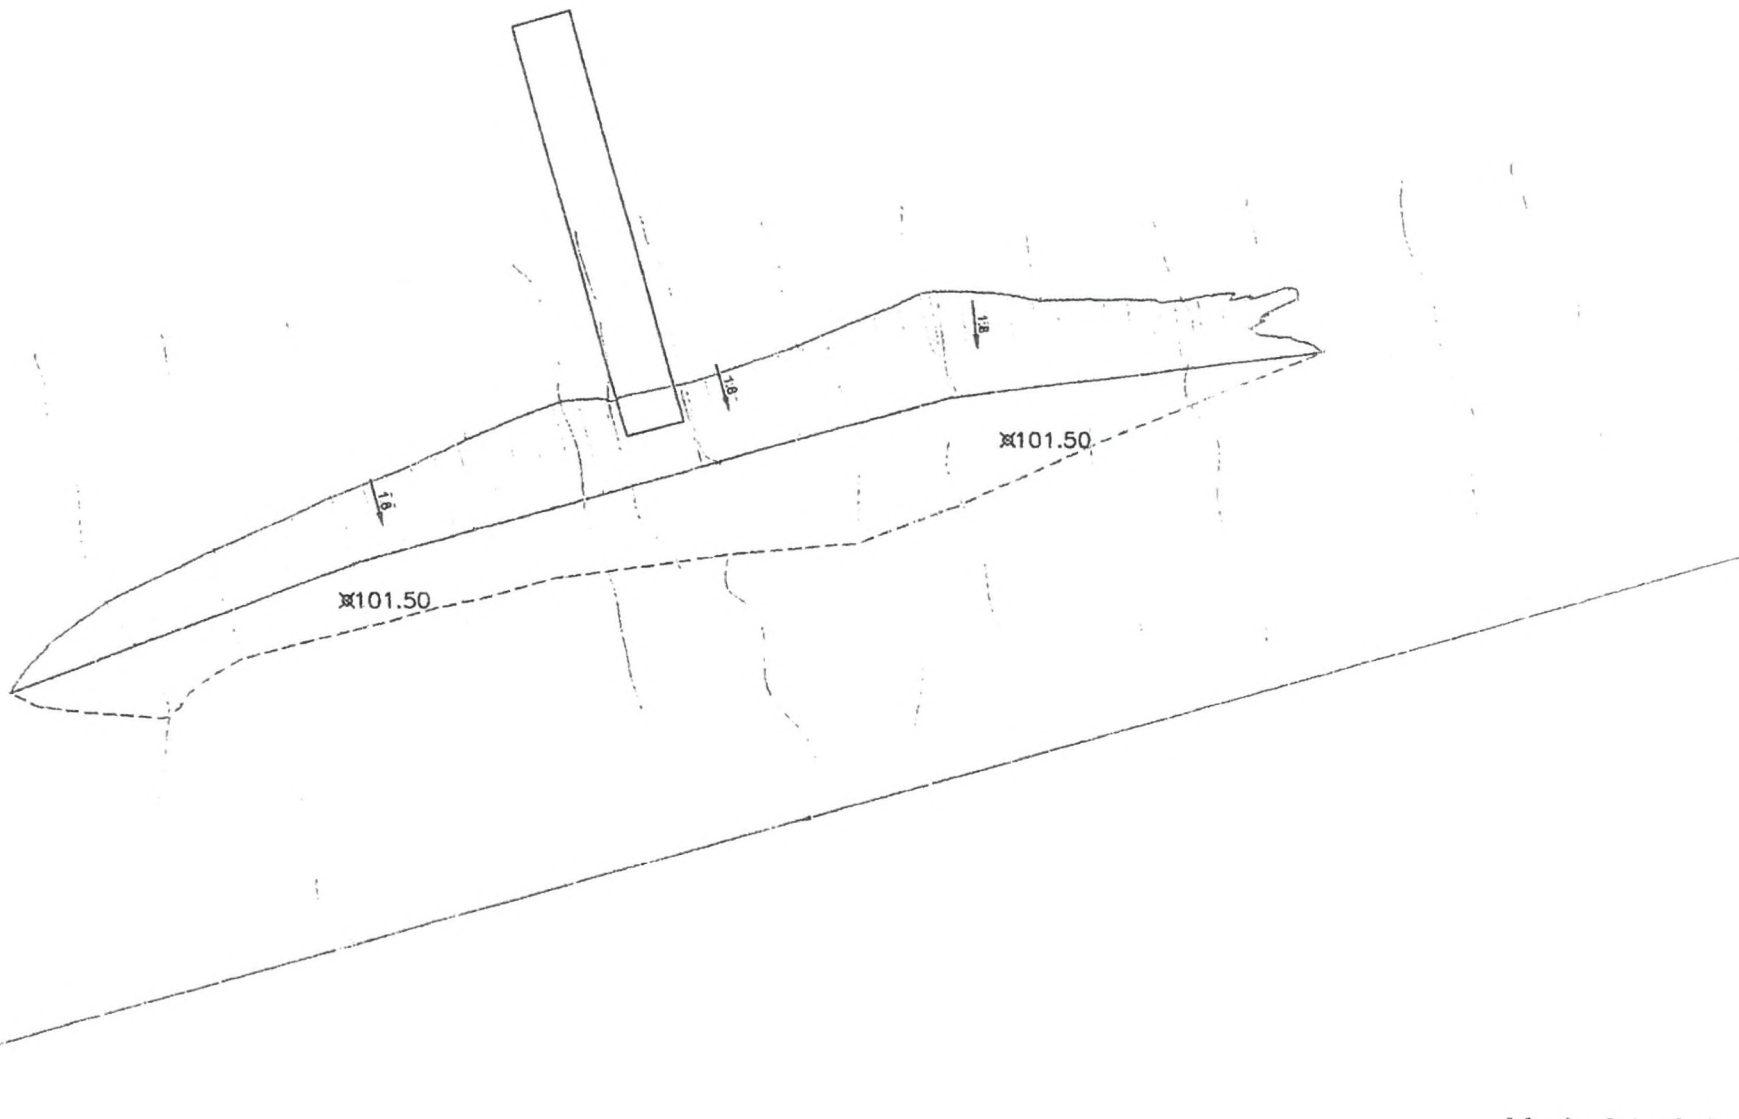

Mederfelmérés


Neszmély - Radványi komp  
 Szlovák oldali mederszakasz

Altalános felmérés: 2021. május 18.

1:1 000



VSZP 108,08 m-el  
 időpont: 2021.05.18. 11:45

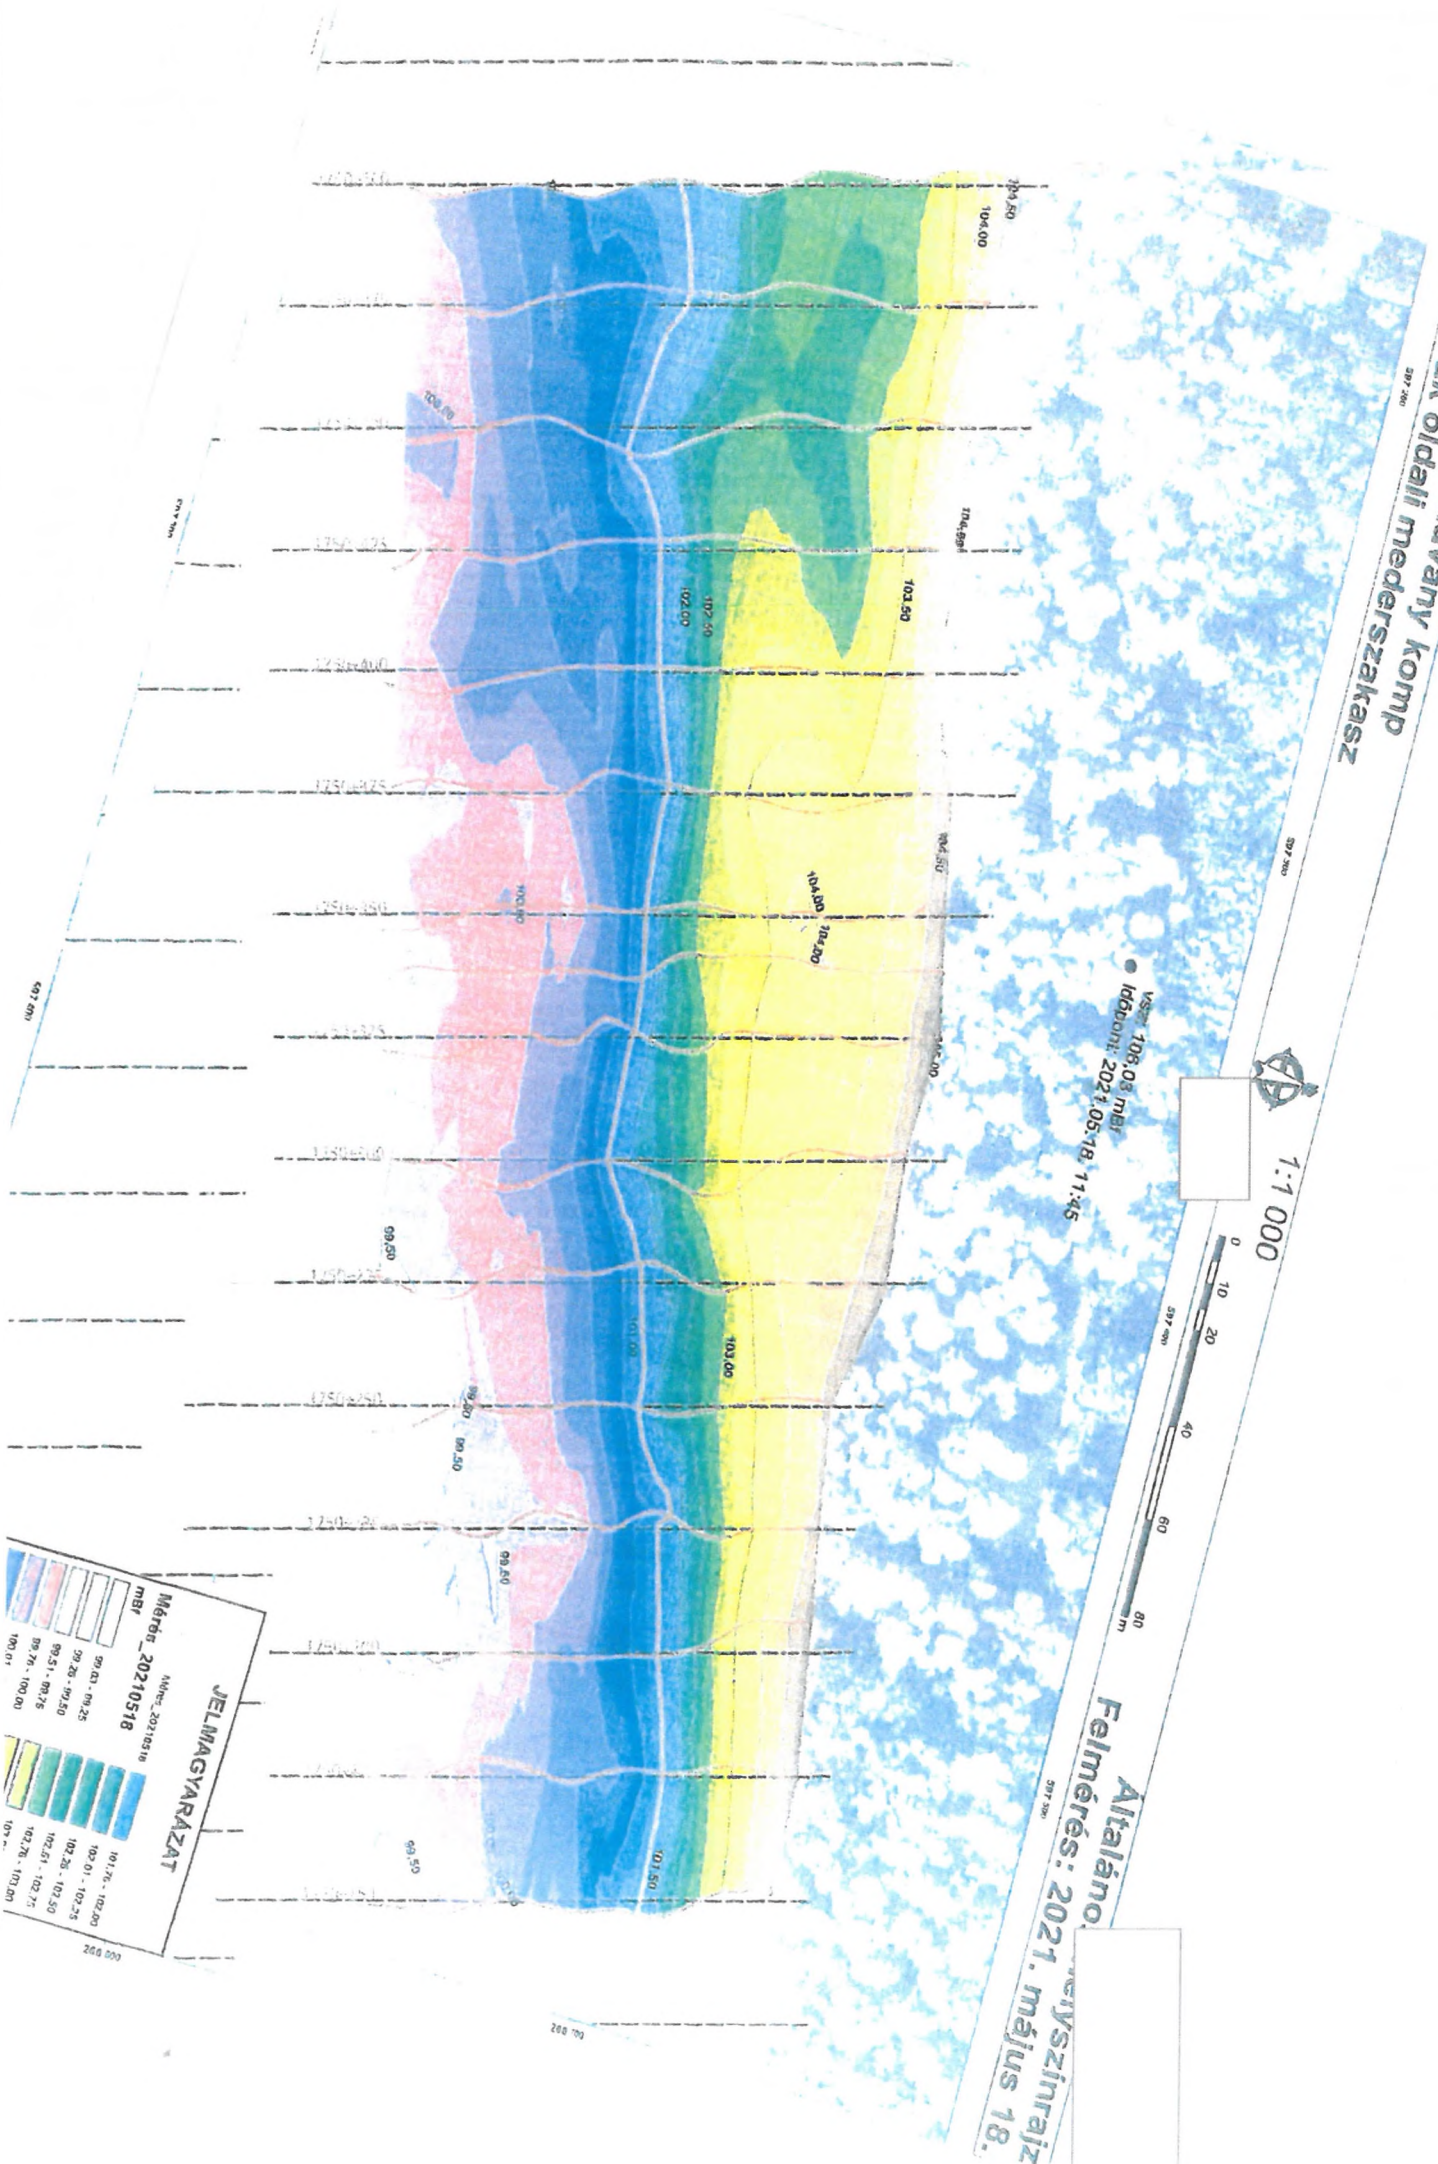

JELMAGYARAZAT

Mérés: 20210518  
 MÉR

90.00 - 90.25	101.75 - 102.00
90.25 - 90.50	102.00 - 102.25
90.50 - 90.75	102.25 - 102.50
90.75 - 100.00	102.50 - 102.75
100.00	102.75 - 103.00