



Objekt - SOU

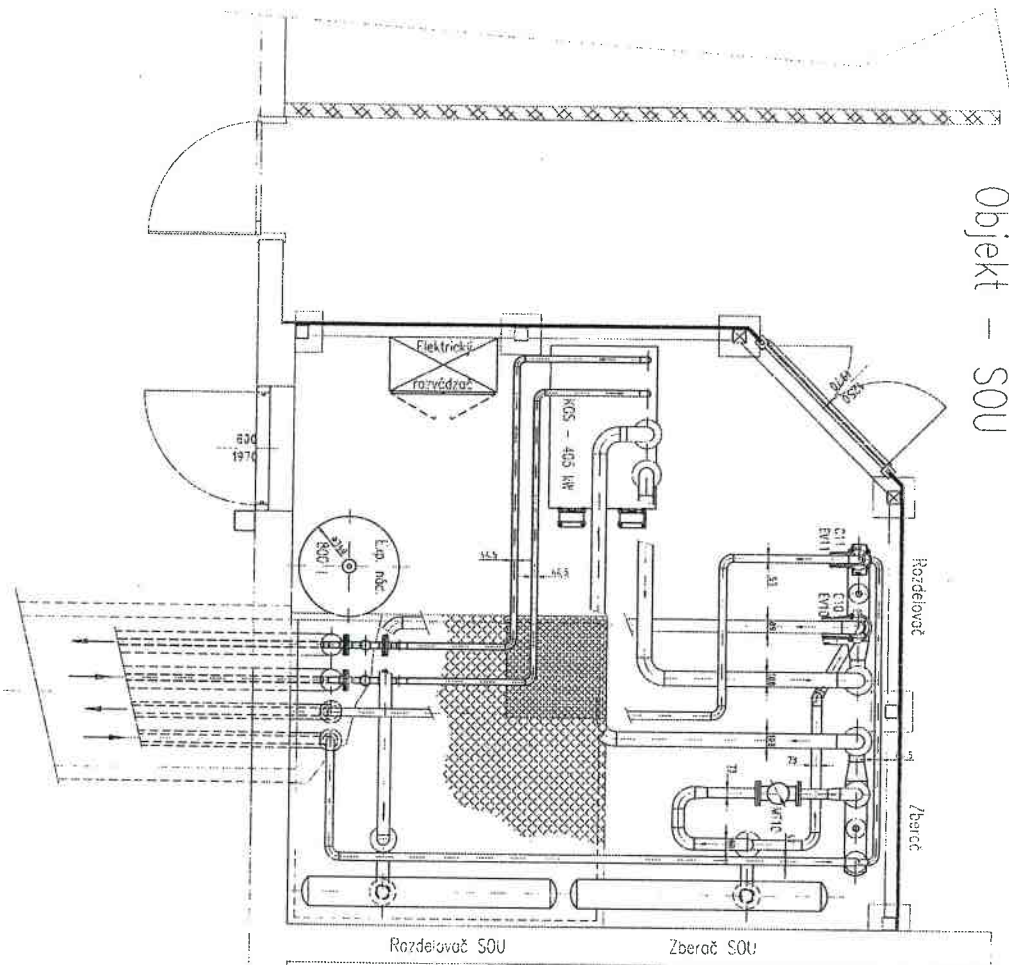


Rozdeľovač

Mierka 1 : 10

Zberač

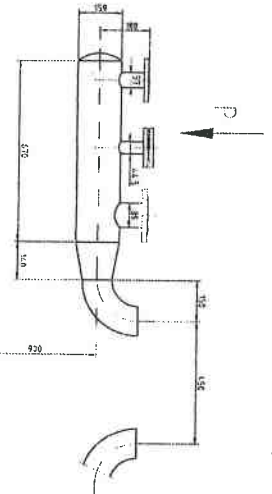

Pohľad P

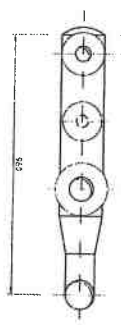

SVR  
HVR

