


Pohľad A

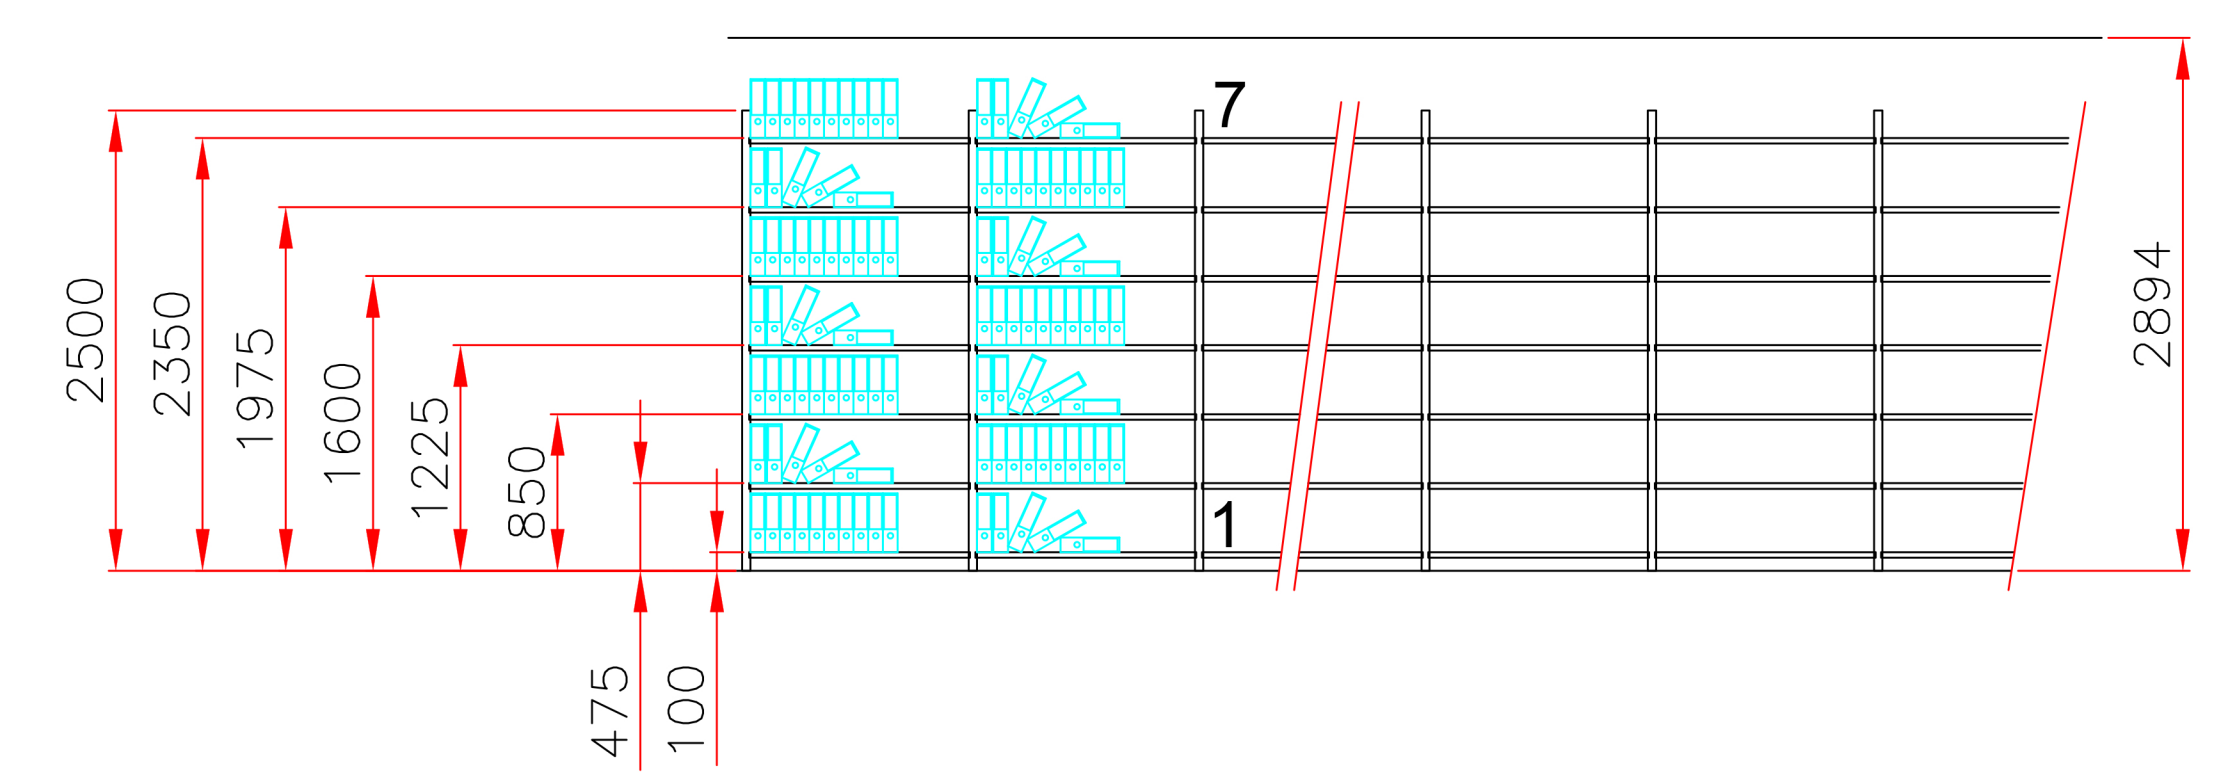

- Užitočné zaťaženie (okrem konštrukcie) min. 12kN/m²
- Minimálny prechod medzi regálmi 800 mm, zabezpečenie proti prevráteniu
- Regály nosnosť police min 100kg/m