

Zmluva o dielo

uzatvorená v súlade s ustanoveniami § 536 a nasl. zákona č. 513/91 Zb. Obchodný zákonník v znení neskorších predpisov (ďalej len „**Obchodný zákonník**“) a zákona č. 343/2015 Z. z. o verejnom obstarávaní a o zmene a doplnení niektorých zákonov v znení neskorších predpisov (ďalej len „**Zákon o VO**“)

(ďalej len „**zmluva**“)

ZMLUVNÉ STRANY

Obchodné meno: **Obec Lozorno**
Sídlo: Hlavná 1, 900 55 Lozorno
IČO: 00 304 905
DIČ: 2020643669
Bankové spojenie: Prima banka, a.s.
IBAN: SK34 5600 0000 0032 0374 7001
V zastúpení: Mgr. Ľuboš Tvrdoň, starosta
E-mail: obec@lozorno.sk

(ďalej len „**objednávateľ**“)

a

Obchodné meno: **WVA, spol. s r. o.**
Sídlo: Muškátová 1297/26, 900 55 Lozorno
IČO: 53 126 335
DIČ: 2121273275
IČ DPH: SK2121273275
Bankové spojenie: —
IBAN:
V zastúpení: Ing. Jakub Karovič, konateľ
Zápis v obchodnom registri: Okresný súd Bratislava I, Oddiel: Sro, vložka č. 145955/B
E-mail:
Telefonický kontakt:

(ďalej len „**zhotoviteľ**“)

(objednávateľ a zhotoviteľ ďalej spolu len „**zmluvné strany**“)

PREAMBULA

1. Zámerom zmluvných strán je zhotoviť dielo a vykonať v tejto zmluve špecifikované výkony pre objednávateľa a to podľa pokynov objednávateľa v prvotriednej kvalite a včas, v zmysle príslušnej projektovej dokumentácie, s vynaložením odbornej starostlivosti a skúsenosti zhotoviteľa, pričom za riadne a včas vykonané dielo bude zhotoviteľovi uhradená cena podľa tejto zmluvy.
2. Slovenské platné právne a technické predpisy musia byť pri zhotovovaní diela zhotoviteľom dodržované a akceptované. Realizácia diela podľa slovenských právnych a technických predpisov tvorí samozrejmu súčasť zhotovovaného diela
3. Na základe uvedeného sa zmluvné strany dohodli nasledovne:

Článok 1 Záruky strán

1. Objednávateľ a zhotoviteľ týmto vyhlasujú, že sú osobami oprávnenými na právne úkony, a že sú podľa platných právnych predpisov oprávnení uzatvoriť túto zmluvu. Objednávateľ a zhotoviteľ ďalej vyhlasujú, že záväzky obsiahnuté v tejto zmluve sú schopní riadne a včas splniť.
2. Objednávateľ vyhlasuje, že nie je platiteľom DPH. Zhotoviteľ vyhlasuje, že je riadne registrovaným platcom DPH v zmysle príslušných slovenských právnych predpisov, čo dokladuje predložením osvedčenia o registrácii platiteľa DPH.

Článok 2 Predmet zmluvy

1. Predmetom tejto zmluvy je úprava vzájomných práv a povinností zmluvných strán v súvislosti so zhotovením v tejto zmluve špecifikovaného diela zhotoviteľom pre objednávateľa.
2. Zhotoviteľ sa touto zmluvou zaväzuje zhotoviť pre objednávateľa a podľa jeho pokynov riadne a včas dielo špecifikované v článku 3 tejto zmluvy ako aj určenými prílohami k tejto zmluve a vykonať všetky k zhotoveniu diela potrebné práce a výkony.
3. Objednávateľ sa touto zmluvou zaväzuje zhotoviteľovi za riadne a včas zhotovené dielo špecifikované v článku 3 tejto zmluvy zaplatiť dohodnutú cenu diela.

Článok 3 Špecifikácia diela, navyše práce, vyňatie časti diela, projektová dokumentácia

1. Zhotovované dielo predstavuje realizáciu stavebných prác, stavebných výkonov a stavebných úprav na stavbe:

„Modernizácia elektroinštalácie v budove Kultúrneho domu v Lozorne (realizačné práce“

(ďalej aj ako „**Dielo**“), miesto stavby: Kultúrny dom v Lozorne, súp. č. 657, na pozemku parc. reg. č. 8880/903, katastrálne územie Lozorno, obec Lozorno, okres Malacky (miesto vykonania Diela) podľa dokumentácie, ktorá tvorila prílohu k zákazke č. 10839 zverejnenej v systéme Tendernet dňa 19.01.2022 – výkazy výmer a projektová dokumentácia a dokumentácie, ktorú zhotoviteľ v rámci verejného obstarávania predložil – nacenené výkazy výmer (ďalej aj ako „**Dokumentácia**“).

2. Dokumentácia tvorí Prílohu č. 1 tejto zmluvy. Z Dokumentácie vyplýva podrobná a detailná špecifikácia Diela, a ktorá takto predstavuje úplné a konečné určenie rozsahu prác a výkonov v rámci zhotovenia Diela, k vykonaniu ktorých je zhotoviteľ povinný podľa tejto zmluvy.
3. V prípade, ak počas zhotovovania Diela vystane potreba vykonať navyše práce, t. j. práce nad rozsah uvedený v Dokumentácii a teda nezahrnuté v špecifikácii Diela, avšak bude sa jednať o práce, ktoré sú nevyhnutné pre riadne a včasné zhotovenie Diela a ani pri vynaložení dostatočnej odbornej starostlivosti ich nebolo možné predvídať pri vypracovaní Dokumentácie, vykoná zhotoviteľ tieto práce, ak dôjde medzi zmluvnými stranami k uzatvoreniu osobitnej písomnej dohody o rozsahu navyše prác a odplate za takéto navyše práce. Za navyše práce ovplyvňujúce cenu Diela sa považujú len práce a výkony, hodnota ktorých prevyšuje dohodnutú cenu Diela podľa tejto zmluvy o viac ako 5% a dohoda zmluvných strán sa musí týkať odplaty za cenu Diela nad tu uvedených 5% ceny Diela. Pokiaľ by medzi zmluvnými stranami došlo k rozporu o skutočnosti, či takéto práce predstavujú navyše práce, bude sa v zásade vychádzať z Dokumentácie a z podkladov predložených uchádzačom v rámci verejného obstarávania, pri zohľadnení miestnych špecifik stavby a všeobecne zaužívaných postupov pri realizácii obdobných stavieb. Navyše práce nebudú mať v žiadnom prípade vplyv na zmenu lehôt zhotovenia Diela podľa tejto zmluvy. Pokiaľ sú niektoré položky navyše prác ocenené v cenovej ponuke zhotoviteľa predloženej v rámci verejného obstarávania, a z ktorých sa pri uzatvorení tejto zmluvy vychádza, zaväzuje sa zhotoviteľ, že jednotkové ceny budú zachované aj pre prípadné navyše práce počas celej doby platnosti a záväznosti cenovej ponuky zhotoviteľa, t. j. minimálne do 31.07.2022 (a platia v každom prípade aj pri predĺžení doby zhotovenia Diela z dôvodov nezapríčinených objednávateľom). Pri uzatváraní dohody o navyše prácach a výklade tohto ustanovenia budú rešpektované príslušné ustanovenia Zákona o VO.
4. Zhotoviteľ potvrdzuje, že sa presvedčil o miestnych danostiach a pracovných podmienkach pre zhotovenie Diela podľa tejto zmluvy, riadne a dôkladne preštudoval a skontroloval Dokumentáciu, svoju ponuku do verejného obstarávania vyhotovil a predložil v plnom rozsahu s prihliadnutím na tu uvedené, že neexistujú žiadne prekážky ani iné okolnosti, ktoré by mu bránili v riadnom a včasnom zhotovení Diela podľa tejto zmluvy a na tomto základe je schopný zhotoviť Dielo riadne a včas podľa tejto zmluvy. Akékoľvek neskoršie námietky alebo pripomienky zhotoviteľa ohľadom tu uvedeného nebudú mať vplyv na rozsah jeho prác a výkonov ani na cenu Diela a na lehoty zhotovenia Diela. Zhotoviteľ taktiež berie na vedomie, že v mieste vykonania Diela budú súbežne so zhotovením Diela prebiehať aj ďalšie stavebné práce na a v objekte kultúrneho domu, ktoré realizuje iný zhotoviteľ (ďalej aj ako „**Iné práce**“) s rozsahom a obsahom Iných prác je v celom rozsahu oboznámený, a že všetky s tým súvisiace

skutočnosti a okolnosti zohľadnil vo svojej cenovej ponuke a že takéto Iné práce nie sú pre zhotoviteľa dôvodom na vznášanie akýchkoľvek požiadaviek voči objednávateľovi, na zmenu ceny Diela alebo termínu zhotovenia Diela.

5. Zhotoviteľ je povinný pri zhotovovaní Diela v maximálnej možnej miere, zohľadniac východiská uvedené v tejto zmluve, rešpektovať požiadavky objednávateľa na detaily Diela. Dielo je zhotoviteľ povinný zhotoviť výlučne podľa Dokumentácie a tejto zmluvy, na prípadné neskôr zistené vady alebo nedostatky Dokumentácie alebo jej zmeny je povinný objednávateľa bezodkladne upozorniť, inak znáša zhotoviteľ všetku škodu tým spôsobenú. Zhotoviteľ nie je oprávnený vykonávať akékoľvek zmeny v Dokumentácii alebo pri zhotovovaní Diela sa od Dokumentácie svojvoľne odchyľovať alebo meniť akékoľvek technické riešenie Diela.
6. Zhotoviteľ podpisom tejto zmluvy potvrdzuje, že ním predložené nacenené výkazy výmer v plnom rozsahu reflektujú na projektovú dokumentáciu.
7. V prípade rozporu medzi súťažnou dokumentáciou objednávateľa a dokumentáciou predloženou zhotoviteľom v rámci verejného obstarávania sa zohľadnia skutočnosti uvedené vyššie v tomto článku a prípadný rozpor sa bude vykladať vždy spôsobom v prospech objednávateľa.
8. Akékoľvek zmeny Dokumentácie je oprávnený vykonávať výlučne objednávateľ, ktorý takto zmenenú Projektovú dokumentáciu odovzdá zhotoviteľovi. Ustanovenia ods. 4 a 5 tohto článku sa v tomto prípade použijú primerane.

Článok 4

Kontrola výkonov, stavebný denník

1. Zhotoviteľ je povinný pri zhotovovaní Diela postupovať s náležitou odbornou starostlivosťou a riadiť sa pokynmi objednávateľa. Zhotoviteľ nie je oprávnený odchyliť sa od udelených pokynov objednávateľa, pokiaľ mu k tomu objednávateľ nedá prostredníctvom svojho ustanoveného zástupcu písomný súhlas, okrem prípadu uvedeného v nasledujúcom odseku tohto článku.
2. Zhotoviteľ sa môže odchyliť od pokynov objednávateľa len vo výnimočnom prípade, ak nie je možné zaobstarať súhlas objednávateľa a bezprostredne v najbližších 5-tich hodinách hrozí vznik škody na Diele, ktorú nie je možné iným spôsobom odvrátiť. Zhotoviteľ je povinný bezodkladne ako je to prvý krát možné informovať objednávateľa o odchylení sa od jeho pokynov. Zhotoviteľ je však povinný upozorniť objednávateľa na skutočnosť, že ním udelené pokyny nie sú v súlade s technickou charakteristikou a požiadavkami Diela alebo s Dokumentáciou, v prípade porušenia tejto povinnosti zodpovedá zhotoviteľ za spôsobenú škodu.
3. Výkonom technického dozoru nad zhotovovaním diela objednávateľ poverí osobu, ktorú oznámi zhotoviteľovi do 7 dní odo dňa účinnosti tejto zmluvy. Akákoľvek zmena oprávnenej osoby musí byť oznámená zhotoviteľovi písomne, pričom objednávateľ sa zaväzuje bezodkladne informovať zhotoviteľa o vykonanej zmene a zhotoviteľ je povinný sa riadiť takýmto oznámením. Objednávateľ môže poveriť iné osoby odbornou kontrolou častí zhotovovaného Diela, pričom o tejto skutočnosti upovedomí zhotoviteľa.

4. Zhotoviteľ určí a do 3 dní odo dňa účinnosti tejto zmluvy objednávateľovi oznámi riadiaceho pracovníka pre realizáciu Diela, ktorý je poverený zo strany zhotoviteľa koordináciou realizácie Diela a ako kontaktná osoba medzi objednávateľom a zhotoviteľom je zodpovedný pri jednaniach a operatívnych úkonoch voči objednávateľovi. Akákoľvek zmena oprávnenej osoby musí byť oznámená objednávateľovi písomne, pričom zhotoviteľ sa zaväzuje bezodkladne informovať objednávateľa o vykonanej zmene a objednávateľ je povinný sa riadiť takýmto oznámením. Zhotoviteľ môže poveriť iné osoby odborným vedením častí zhotovovaného Diela, pričom o tejto skutočnosti upovedomí objednávateľa. Na požiadanie objednávateľa je zhotoviteľ povinný v odôvodnených prípadoch nahradiť poverenú osobu inou osobou.
5. Zhotoviteľ je povinný viesť na stavbe pri zhotovovaní Diela stavebný denník v slovenskom jazyku, do ktorého sa zapisuje priebeh zhotovovania Diela, všetky vykonané práce a výkony zhotoviteľa na Diele, zakryté práce, zistené vady na Diele a spôsob a lehoty na ich odstránenie; ako aj všetky iné skutočnosti, rozhodné pre riadne plnenie povinností zhotoviteľa a objednávateľa z tejto zmluvy. Zhotoviteľ je povinný denne predložiť zástupcovi objednávateľa stavebný denník k nahliadnutiu (ak je zástupca objednávateľa prítomný), a v prípade ak objednávateľ s niektorým zápisom nesúhlasí, je oprávnený požiadať zhotoviteľa o písomné vysvetlenie. Zhotoviteľ je povinný reagovať na požiadavku objednávateľa najneskôr do 24 hodín od okamihu vykonania zápisu objednávateľa v stavebnom denníku. Zhotoviteľ je povinný vyzvať objednávateľa na kontrolu prác, ktoré budú ďalším postupom pri zhotovovaní Diela zakryté a to písomne v stavebnom denníku minimálne 3 pracovné dni vopred. V prípade ak sa oprávnený zástupca objednávateľa kontroly zakrývaných častí Diela nezúčastní, je zhotoviteľ oprávnený postupovať ďalej v zhotovovaní Diela. Objednávateľ je oprávnený kedykoľvek požadovať, aby boli zakryté časti Diela odkryté. Náklady za odkrytie znáša objednávateľ ak sa zistí, že zakrývané práce sú bez akýchkoľvek väd alebo nedorobkov. Náklady za odkrytie znáša zhotoviteľ, ak sa zistí, že zakrývané práce trpia akýmkoľvek vadami alebo nedorobkami.
6. Objednávateľ má právo kedykoľvek vstupovať na vlastné nebezpečenstvo na miesto zhotovovania Diela, kontrolovať vykonávanie Diela zhotoviteľom a požadovať od zhotoviteľa vysvetlenia, týkajúce sa zhotovovania Diela a všetkých úkonov s tým súvisiacich. Zhotoviteľ je povinný umožniť objednávateľovi alebo ním určeným osobám neobmedzený vstup na miesto zhotovovania Diela. Objednávateľ je však povinný rešpektovať a akceptovať prípadné krátkodobé obmedzenia vstupu z dôvodov bezpečnosti a ochrany zdravia pri práci.

Článok 5

Termíny zhotovenia Diela

1. Zhotoviteľ sa zaväzuje zhotoviť celé Dielo v období **od účinnosti tejto zmluvy do 30.06.2022.**
2. Termín realizácie Diela podľa ods. 1 tohto článku je záväzný, jeho nedodržaním sa dostáva zhotoviteľ do omeškania. Zhotoviteľ berie na vedomie záväznosť termínu zhotovenia Diela ako aj skutočnosť, že objednávateľ má záujem na zhotovení Diela pri bezpodmienečnom dodržaní termínu zhotovenia Diela. Zhotoviteľ nie je v omeškaní so

zhotovovaním Diela, ak príčinou omeškania sú dôvody spočívajúce vo vyššej moci, za ktorých nie je možné riadne realizovať Dielo, alebo ak objednávateľ neposkytuje potrebnú súčinnosť, a to výlučne za obdobie trvania takýchto okolností alebo príčin. O takýchto okolnostiach alebo príčinách je zhotoviteľ povinný vykonať bezodkladne záznam v stavebnom denníku. O dobu trvania dôvodov spočívajúcich vo vyššie uvedenej vyššej moci, ako aj o dobu neposkytnutia tu uvedenej súčinnosti zo strany objednávateľa sa predlžuje termín zhotovenia Diela.

3. K odovzdaniu staveniska - miesta zhotovenia Diela dôjde do 3 pracovných dní odo dňa účinnosti tejto zmluvy. O odovzdaní a prevzatí staveniska bude spísaný protokol a podpísaný oboma zmluvnými stranami. Pokiaľ zhotoviteľ bezdôvodne odmietne prevziať stavenisko, je objednávateľ oprávnený odstúpiť od tejto zmluvy.
4. Zabezpečenie stavebného dvora a/alebo miesta pre odstavenie stavebnej techniky, umiestnenie materiálu, sociálneho zázemia a pod. je výlučnou záležitosťou a nákladom zhotoviteľa, objednávateľ k tomuto neposkytuje zhotoviteľovi žiadne plnenie.
5. Zhotoviteľ je oprávnený zhotoviť Dielo v rámci dohodnutého obdobia zhotovenia Diela aj skôr. Objednávateľ je povinný v takomto prípade prevziať Dielo bezodkladne po oznámení zhotoviteľa, že Dielo je zhotovené, iné ustanovenia tejto zmluvy týmto nie sú dotknuté.
6. Vzhľadom na aktuálnu situáciu pandémie ochorenia COVID-19, znalosť zmluvných strán o možných obmedzeniach a v tejto súvislosti o prípadných prekážkach pri zhotovení Diela, sa táto nepovažuje za okolnosť vyššej moci.
7. Zmluvné strany sa dohodli, že vyhlásený núdzový stav alebo výnimočný stav, prípadne iná epidemiologická situácia než je uvedená v ods. 6 tohto článku sa budú považovať za dôvody vyššej moci výlučne v prípade, pokiaľ ich priamym dôsledkom je zákaz vykonávania stavebných prác, ktoré sú potrebné na zhotovenie Diela.

Článok 6

Spôsob potvrdenia vykonaných prác a výkonov, spôsob odovzdania a prevzatia Diela,

1. Zhotoviteľ odovzdá objednávateľovi Dielo najneskôr v dohodnutom termíne podľa článku 5 tejto zmluvy. Zhotoviteľ je povinný najmenej 3 pracovné dni pred odovzdaním Diela vyzvať objednávateľa zápisom v stavebnom denníku na prevzatie Diela a objednávateľ je povinný najneskôr v posledný deň takto stanovenej lehoty dostať sa na preberacie konanie.
2. Zhotoviteľ je povinný pri odovzdaní Diela odovzdať objednávateľovi všetku dokumentáciu súvisiacu so zhotoveným Dielom, revízne správy, certifikáty a atesty všetkých zabudovaných materiálov a zariadení ako aj akékoľvek iné doklady, nevyhnutné pre vydanie kolaudačného rozhodnutia (ak sa vyžaduje) a pre riadne užívanie a udržiavanie Diela.
3. Dielo musí byť pri odovzdaní vyčistené, stavenisko vrátane stavebného dvora vypratane a okolité priestory musia byť uvedené do pôvodného stavu.

4. O odovzdaní a prevzatí Diela sa spíše preberací protokol, ktorý musí byť podpísaný oboma zmluvnými stranami. Preberací protokol musí obsahovať:
 - identifikáciu objednávateľa a zhotoviteľa a identifikáciu osôb konajúcich v ich mene
 - popis odovzdávaného Diela
 - popis zistených väd a nedorobkov s ich rozdelením na vady podstatné neodstrániteľné, vady podstatné odstrániteľné, vady nepodstatné neodstrániteľné a vady nepodstatné odstrániteľné
 - lehoty na odstránenie väd pri vadách odstrániteľných a spôsob ich odstránenia
 - nároky objednávateľa pri vadách neodstrániteľných
 - súpis odovzdaných dokladov, listín, informácií na iných ako papierových nosičoch
 - podpisy oprávnených zástupcov zmluvných strán potvrdzujúce súhlas s obsahom preberacieho protokolu
 - výslovné vyhlásenie objednávateľa, že Dielo preberá.
5. V prípade, ak počas preberacieho konania boli zistené vady alebo nedorobky a tieto boli spísané v preberacom protokole, nie je objednávateľ povinný dielo prevziať. Zhotoviteľ je povinný odstrániť vady a nedorobky, ktoré majú odstrániteľný charakter v lehote a spôsobom stanoveným v preberacom protokole a súčasne upokojiť nároky objednávateľa pri vadách neodstrániteľných. Pokiaľ medzi zmluvnými stranami nedôjde k dohode o nárokoch objednávateľa ohľadom väd neodstrániteľných, použijú sa primerane ustanovenia článku 9 tejto zmluvy. Po odstránení zistených väd a nedorobkov sa uskutoční nové preberacie konanie.
6. Dielo sa považuje riadne zhotovené a odovzdané objednávateľovi až okamihom podpisu preberacieho protokolu, v ktorom nebudú uvedené žiadne odstrániteľné vady a nedorobky a za predpokladu, že ohľadom väd neodstrániteľných dospeli zmluvné strany k dohode o nárokoch objednávateľa s tým súvisiacich, táto skutočnosť musí byť v preberacom protokole výslovne potvrdená.

Článok 7

Cena Diela a spôsob jej úhrady, zádržné

1. Zmluvné strany dohodli cenu Diela podľa tejto zmluvy v celkovej výške **61.936,58 EUR** bez DPH, t. j. vo výške 74.323,90 EUR s DPH.
2. V ods. 1 tohto článku uvedená celková cena Diela je pevná a konečná, vychádza z Dokumentácie a cenovej ponuky zhotoviteľa – naceného výkazu výmer (zohľadniac ustanovenie čl. 3 ods. 2 tejto zmluvy) a môžu byť menené len v súlade s touto zmluvou. V prípade, že zhotoviteľ je platcom DPH bude DPH fakturovaná podľa aktuálne platnej právnej úpravy.
3. Objávateľ je povinný cenu Diela podľa tejto zmluvy zaplatiť zhotoviteľovi na základe riadne vystavenej faktúry. Zhotoviteľ je oprávnený vystaviť faktúru po riadnom a úplnom zhotovení Diela bez väd a nedorobkov a jeho prevzatí objednávateľom podľa čl. 6 tejto zmluvy. Preddavky alebo zálohové platby na cenu Diela objednávateľ neposkytuje.
4. Splatnosť faktúry je 15 dní odo dňa jej doručenia objednávateľovi.

5. V prípade omeškania objednávateľa s úhradou faktúry vzniká zhotoviteľovi nárok na zaplatenie úroku z omeškania vo výške stanovenej platnými právnymi predpismi.

Článok 8

Práva a povinnosti zmluvných strán

1. Zhotoviteľ je povinný Dielo zhotoviť sám. Prípadný subdodávateľ musí byť vopred písomne odsúhlasený zo strany objednávateľa. Subdodávka je prípustná výlučne len v prípade, ak sa jedná o taký špecifický druh prác, na ktoré nemá zhotoviteľ príslušné oprávnenie. Za činnosť tretích osôb (subdodávateľov) zodpovedá zhotoviteľ voči objednávateľovi, ako keby konal sám.
2. Zhotoviteľ sa zaväzuje a je povinný koordinovať postup prác Diela s postupom realizácie Iných prác vykonávaných iným zhotoviteľom. Zhotoviteľ vyhlasuje, že tento postup a koordináciu je schopný zvládnuť bez akéhokoľvek navýšenia ceny Diela a zmeny termínu dokončenia Diela. Dohodnutie prípadných špecifikácií a osobitných podmienok koordinácie so zhotoviteľom Iných prác je v plnom rozsahu záležitosťou a zodpovednosťou (vrátane s tým spojených nákladov) zhotoviteľa. Zhotoviteľ vyhlasuje a objednávateľovi potvrdzuje, že sa oboznámil s Inými prácami, ako aj že preveril všetky možnosti spoločného postupu a koordinácie so zhotoviteľom Iných prác, a že na tomto základe neexistujú u zhotoviteľa žiadne prekážky pre riadne a včasné zhotovenie Diela. V prípade akejkolvek kolízie s Inými prácami, najmä ak by to malo mať vplyv na záruku a akosť Diela, je zhotoviteľ povinný bezodkladne informovať objednávateľa; týmto nie sú dotknuté povinnosti a vyhlásenia zhotoviteľa uvedené vyššie v tomto odseku.
3. Zhotoviteľ je povinný dodržiavať všetky záväzné predpisy o dodržiavaní bezpečnosti práce a ochrany zdravia pri práci a ochrany pred požiarmi.
4. Zhotoviteľ je povinný vykonávať školenie a zaučenie pracovníkov v zmysle všetkých platných právnych predpisov na zaistenie bezpečnosti a ochrany pri práci a ochrany pred požiarmi, ako i preverovať ich vedomosti a sústavne zabezpečovať kontrolu dodržiavania týchto predpisov. Zhotoviteľ zodpovedá za bezpečnosť svojich pracovníkov a tretích osôb, zdržiavajúcich sa na stavenisku, stavebnom dvore ako aj celkovo v mieste vykonania Diela počas vykonávania Diela.
5. Zhotoviteľ sa zaväzuje vybaviť svojich pracovníkov zodpovedajúcimi ochrannými osobnými pracovnými prostriedkami v zmysle všetkých právnych predpisov a nariadení.
6. Zhotoviteľ je povinný zabezpečiť a zodpovedá objednávateľovi za dodržiavanie všetkých právnych predpisov v oblasti zamestnávania, pracovnoprávných vzťahov, nelegálnej práce, nelegálneho zamestnávania a pod. vo vzťahu k osobám, ktoré pre zhotoviteľa vykonávajú v súvislosti s realizáciou Diela podľa tejto zmluvy akúkoľvek činnosť. V prípade, ak z dôvodu porušenia tu uvedenej povinnosti zhotoviteľa vznikne objednávateľovi škoda, alebo bude objednávateľovi udelená sankcia zo strany správnych orgánov, zaväzuje sa zhotoviteľ túto škodu alebo sankciu nahradiť objednávateľovi do 30 dní odo dňa uplatnenia nároku na jej zaplatenie zo strany objednávateľa.
7. Zhotoviteľ zodpovedá za riadne čistenie staveniska ako aj za priebežnú čistotu dotknutých častí budovy, v ktorej sa Dielo realizuje. Zhotoviteľ je povinný na vlastné náklady zabezpečiť aj nepretržité čistenie priľahlých komunikácií a plôch, pokiaľ tieto

komunikácie alebo plochy svojou činnosťou znečistil. Na vlastné náklady a na vlastnú zodpovednosť je zhotoviteľ povinný priebežne odstraňovať všetky ním spôsobené znečistenia, najmä stavebnú suť, všetok obalový materiál a odpady každého druhu. V prípade porušenia tejto povinnosti, aj napriek predchádzajúcej výzve objednávateľa na zabezpečenie nápravy, je oprávnený zabezpečiť túto činnosť objednávateľ prostredníctvom tretích osôb na náklady zhotoviteľa.

8. Zhotoviteľ je oprávnený pri zhotovení Diela využiť zdroje energií nachádzajúce sa v budove, ktoré mu budú osobitne určené objednávateľom.
9. Zhotoviteľ je povinný používať pri zhotovovaní Diela výlučne materiály, výrobky a iné stavebné súčasti, ktoré spĺňajú čo do kvality a iných parametrov podmienky, stanovené Dokumentáciou a všeobecne záväznými právnymi predpismi. V prípade, ak Dokumentácia alebo právny predpis stanovuje použitie výlučne tam uvedeného, alebo overeného, certifikovaného alebo iným spôsobom prevereného výrobku, je zhotoviteľ povinný používať výlučne takýto výrobok. Zhotoviteľ zodpovedá objednávateľovi aj tretím osobám za škodu, spôsobenú porušením povinností podľa tohto odseku.
10. Zhotoviteľ je povinný uchovávať všetky osvedčenia, doklady, atesty, certifikáty výrobkov, používaných pri realizácii Diela a kedykoľvek na požiadanie objednávateľa tieto objednávateľovi poskytnúť alebo predložiť na nahliadnutie.
11. Zhotoviteľ je povinný pri vykonávaní Diela postupovať tak, aby nebola nad obvyklú mieru rušená bežná činnosť prebiehajúca v budove, ani bezprostredné okolie.
12. Zhotoviteľ je povinný Dielo poistiť pre prípad zásahu vyššej moci, živeľnej pohromy, požiaru, ohňu, vode a pod., vrátane zásahu tretej osoby, a to až do výšky poistného plnenia zodpovedajúceho 1,2 násobku dohodnutej celkovej ceny Diela. Práva na poistné plnenie bude mať z poistnej zmluvy priamo objednávateľ. Pokiaľ je to nutné, zabezpečí zhotoviteľ vinkuláciu poistného plnenia v prospech objednávateľa. Zhotoviteľ preukazuje objednávateľovi pri podpise tejto zmluvy existenciu poistnej zmluvy na poistenie zodpovednosti za škodu spôsobenú vykonaním stavebných prác (Príloha č. 2 tejto zmluvy). Zhotoviteľ sa zaväzuje vydať objednávateľovi kedykoľvek na požiadanie písomnú plnú moc na oznámenie poistnej udalosti a konania s poisťovňou.
13. Zhotoviteľ je povinný postupovať pri realizácii Diela tak, aby nevznikali na Dielie škody, predchádzať škodám a vykonávať všetky účinné prevenčné opatrenia. V prípade vzniku škody je zhotoviteľ povinný bezodkladne, najneskôr do 12 hod. upovedomiť objednávateľa o vzniku škody a poskytnúť mu všetky doklady súvisiace so škodovou udalosťou a potrebné pre prípadné uplatnenie nároku na poistné plnenie. Zhotoviteľ je povinný pri vzniku škody zabezpečiť miesto škodovej udalosti tak, aby nedošlo k narastaniu vzniknutej škody a aby mohla byť vykonaná riadna obhliadka zo strany poisťovne, pokiaľ je táto potrebná.
14. Zhotoviteľ je povinný na vlastné náklady odstrániť všetky škody ktoré vznikli následkom porušenia povinností zhotoviteľa a to bezodkladne, ako to bude možné, pritom musí zohľadniť všetky požiadavky poisťovne, objednávateľa a iných dotknutých osôb.

Článok 9

Záruka, nároky z väd

1. Zhotoviteľ poskytuje Objednávateľovi záruku na Dielo v trvaní 60 mesiacov.
2. Záručná doba začína plynúť dňom prevzatia a odovzdania riadne a bez väd a nedorobkov zhotoveného Diela, a to podľa postupu uvedeného v článku 6 tejto zmluvy.
3. Záručná doba podľa ods. 2 tohto článku sa nevzťahuje na tie zariadenia a materiály, pre ktoré uvádza ich výrobca inú záručnú dobu: všetky dodané spínače, tlačidlá, zásuvky, svietidlá, slaboprúdové zariadenia a elektrické rozvádzače NN (vrátane prvkov, z ktorých pozostávajú), pre takéto zariadenia a materiály poskytuje zhotoviteľ objednávateľovi záruku v trvaní, v akom túto bežne spotrebiteľom poskytuje daný výrobca, nie však kratšiu ako 24 mesiacov. Začiatok plynutia záručnej doby sa v tomto prípade riadi ods. 2 tohto článku. Zoznam zariadení a materiálov pre záručnú dobu podľa tohto odseku bude tvoriť prílohu preberacieho protokolu k Dielu s uvedením osobitnej záručnej doby v zmysle tohto ustanovenia.
4. Zmluvné strany sa dohodli na nasledovnej špecifikácii väd:
 - a) podstatné neodstrániteľné vady sú vady, ktorých odstránenie je technicky a reálne nemožné alebo ktorých odstránenie by si vyžadovalo neúmerne vysoké, hospodársky neodôvodniteľné náklady a tieto bránia, obmedzujú alebo znemožňujú užívanie Diela na stanovený účel,
 - b) nepodstatné neodstrániteľné vady sú vady, ktorých odstránenie je technicky, reálne aj hospodársky nemožné, a tieto len nepatrným spôsobom bránia, znemožňujú alebo obmedzujú užívanie Diela na stanovený účel,
 - c) podstatné odstrániteľné vady sú vady, ktorých odstránenie je technicky aj hospodársky možné a tieto bránia, znemožňujú alebo obmedzujú užívanie Diela na stanovený účel,
 - d) nepodstatné odstrániteľné vady sú vady, ktorých odstránenie je technicky aj hospodársky možné a tieto len nepatrným spôsobom bránia, znemožňujú alebo obmedzujú užívanie Diela na stanovený účel.
5. Objednávateľ má nasledovné nároky pri výskyte vyššie menovaných druhov väd:
 - a) pri podstatných neodstrániteľných vadách má objednávateľ právo (alternatívne):
 - na zníženie ceny Diela
 - na odstúpenie od zmluvy
 - b) pri nepodstatných neodstrániteľných vadách má objednávateľ právo požadovať od zhotoviteľa zníženie ceny Diela.
 - c) pri podstatných odstrániteľných vadách má objednávateľ právo požadovať od zhotoviteľa odstránenie vady v lehotách určených nižšie.
 - d) pri nepodstatných odstrániteľných vadách má objednávateľ právo požadovať od zhotoviteľa odstránenie vady v lehotách určených nižšie.
6. Objednávateľ má podľa predchádzajúceho odseku právo voľby nároku, ktorý mu vzniká pri tom ktorom druhu väd. Objednávateľ nie je oprávnený po oznámení nároku zhotoviteľovi tento meniť, s výnimkou ak sa zmluvné strany dohodnú písomne inak.

7. Zhotoviteľ je povinný na vlastné náklady začať s odstraňovaním väd Diela, resp. odstrániť vady Diela, okrem väd, spôsobených neodbornými zásahmi do Diela zo strany objednávateľa alebo tretích osôb, a to v nasledovných lehotách:
 - a) podstatné odstrániteľné vady, brániace užívaniu Diela, znemožňujúce jeho užívanie alebo používanie na určený účel začne zhotoviteľ odstraňovať v lehote najneskôr 48 hod. od hodiny nahlásenia vady objednávateľom, pričom vady Diela musia byť odstránené v lehote najneskôr do 3 dní od ich nahlásenia.
 - b) nepodstatné odstrániteľné vady, ktoré svojou podstatou len v malej miere bránia užívaniu alebo používaniu Diela odstráni zhotoviteľ v lehote najneskôr 5 dní odo dňa nahlásenia vady objednávateľom.
8. Objednávateľ je povinný oznámiť zhotoviteľovi výskyt vady bezodkladne, ako sa o nej dozvie alebo ako sa mu stane známou. Za splnenie povinnosti objednávateľa oznámiť vady v primeranej lehote, ktorej dodržanie podmieňuje existenciu nároku objednávateľa, sa považuje nahlásenie vady do 10 dní odo dňa jej zistenia. Odo dňa oznámenia vady zhotoviteľovi sa plynutie záručnej doby k Dielu prerušuje a záručná doba pokračuje v plynutí dňom, nasledujúcim po dni protokolárneho potvrdenia odstránenia vady zmluvnými stranami. Objednávateľ oznámi zhotoviteľovi vady písomne, formou doporučeného listu alebo e-mailom na e-mailovú adresu uvedenú v záhlaví tejto zmluvy. V prípade ak sa jedná o situáciu, ktorá neznesie odklad a hrozí vznik škody na Diele, na susedných nehnuteľnostiach pri Diele, na zdraví osôb, na inom majetku alebo dochádza k obmedzeniu cestnej premávky, je objednávateľ oprávnený oznámiť vady telefonicky poverenej osobe zhotoviteľa. Telefonické oznámenie vady musí byť do 24 hod. potvrdené niektorým z vyššie uvedených spôsobov.
9. V prípade, ak zhotoviteľ napriek oznámeniu vady objednávateľom túto v stanovenej lehote neodstráni, je objednávateľ oprávnený odstrániť oznámenú vadu sám alebo zadať odstránenie vady tretej osobe, a to na náklady zhotoviteľa.
10. Zhotoviteľ zodpovedá za vady Diela, ktoré boli spôsobené jeho subdodávateľmi v rovnakom rozsahu, ako keby Dielo zhotovoval sám.

Článok 10

Zmluvné sankcie

1. V prípade, ak sa zhotoviteľ dostane do omeškania s plnením termínov zhotovenia Diela podľa článku 5 tejto zmluvy, zaväzuje sa objednávateľovi zaplatiť zmluvnú pokutu vo výške 0,5 % z celkovej ceny Diela (s DPH) za každý aj začatý deň omeškania.
2. Zmluvná pokuta je splatná do 7 dní odo dňa uplatnenia nároku na jej zaplatenie. Zaplatením zmluvnej pokuty nie je dotknutý nárok na náhradu škody presahujúcej výšku zaplatenej zmluvnej pokuty.
3. Objednávateľ je oprávnený započítať nárok na zaplatenie zmluvnej pokuty podľa tohto článku na cenu Diela.

Článok 11

Nebezpečenstvo škody na diele, vlastnícke právo

1. Nebezpečenstvo škody na Diele znáša počas zhotovovania Diela zhotoviteľ v plnej miere okrem zodpovednosti za škodu spôsobenú objednávateľom alebo tretími osobami, alebo zodpovednosti za škodu spôsobenú vyššou mocou. Nebezpečenstvo škody na Diele prechádza na objednávateľa dňom odovzdania a prevzatia Diela bez väd a nedorobkov podľa článku 6 tejto zmluvy.
2. Vlastnícke právo k zhotovovanému Dielu prechádza na objednávateľa okamihom zabudovania príslušných výrobkov a materiálov do stavebnej podstaty.

Článok 12

Predčasné ukončenie platnosti a účinnosti zmluvy

1. Túto zmluvu je možné zrušiť dohodou obidvoch zmluvných strán, dohoda musí byť uzatvorená v písomnej forme a jej obsahom musí byť dojednanie o vzájomnom vysporiadaní oboch zmluvných strán.
2. Túto zmluvu je možné jednostranne zrušiť odstúpením jednej zo zmluvných strán, a to výlučne zo zákonných dôvodov, z dôvodov vyššej moci a z dôvodov uvedených v tejto zmluve.
3. Objednávateľ je oprávnený od tejto zmluvy pokiaľ:
 - 3.1 zhotoviteľ prekročí dohodnuté termíny zhotovenia Diela o viac ako 7 dní,
 - 3.2 na majetok zhotoviteľa bude podaný návrh na vyhlásenie konkurzu, alebo bude začaté konkurzné konanie alebo bude podaný návrh na povolenie reštrukturalizácie, alebo bude povolená reštrukturalizácia, príp. návrh na začatie konkurzného konania bude zamietnutý pre nedostatok majetku dlžníka,
 - 3.3 zhotoviteľ nezaručuje, na základe nedostatku kvalifikovaných pracovných síl alebo technického vybavenia alebo nekvalitného materiálu, riadnu a včasnú realizáciu Diela,
 - 3.4 sa objednávateľ rozhodne Dielo nerealizovať; v tomto prípade objednávateľ uhradí zhotoviteľovi preukázané vynaložené náklady a vzniknuté škody, u ktorých má však zhotoviteľ povinnosť zabezpečiť, aby takto vzniknuté škody boli čo najnižšie (povinnosť minimalizácie škôd).
4. V prípade odstúpenia od zmluvy z dôvodu výskytu udalosti, spadajúcej pod tzv. vyššiu moc majú obe zmluvné strany nárok na náhradu účelne vynaložených nákladov a žiadna zo zmluvných strán nie je oprávnená uplatňovať si voči druhej zmluvnej strane žiadne iné nároky, s výnimkou nárokov z väd Diela podľa tejto zmluvy.
5. Pokiaľ za odstúpenie objednávateľa od zmluvy zodpovedá zhotoviteľ, tak je povinný zhotoviteľ nahradiť objednávateľovi všetky týmto vzniknuté preukázané nutné náklady a škodu (takýmito nákladmi a škodou sa rozumejú aj výdavky súvisiace s nutnosťou nového obstarania zákazky podľa zákona o VO).
6. Zhotoviteľ berie na vedomie, že objednávateľ nemá záujem na zhotovení a dodaní Diela po dohodnutom termíne zhotovenia Diela. Na základe tohto východiska platí ako

dohodnuté, že pokiaľ dôjde k odstúpeniu od zmluvy zo strany objednávateľa z dôvodu podľa bodu 3.1 tohto článku, nevzniká zhotoviteľovi žiadny nárok na zaplatenie ceny Diela.

7. Ani jedna zo zmluvných strán nie je oprávnená zmluvu vypovedať.

Článok 13 **Osobitné ustanovenia**

1. Zhotoviteľ nie je oprávnený bez predchádzajúceho písomného súhlasu objednávateľa previesť práva a povinnosti z tejto zmluvy na tretiu osobu (a to ani čiastočne), ani postúpiť jeho pohľadávky (ani v časti) na tretiu osobu. Takisto nie je zhotoviteľ oprávnený zriadiť k jeho pohľadávkam z tejto zmluvy záložné právo ani zabezpečovací prevod práv.
2. Zhotoviteľ udeľuje podpisom tejto zmluvy objednávateľovi súhlas na spracovanie jeho osobných údajov uvedených v záhlaví tejto zmluvy v rozsahu potrebnom pre plnenie povinností a uplatňovanie práv z tejto zmluvy, a to na dobu trvania práv podľa tejto zmluvy, pričom pokiaľ nevyplýva inak z platnej právnej úpravy, súhlas zhotoviteľa nezaniká skôr ako budú vysporiadané všetky vzťahy, práva a povinnosti z tejto zmluvy vyplývajúce. Zhotoviteľ je oprávnený súhlas so spracovaním osobných údajov kedykoľvek písomne odvolať.
3. Právne vzťahy touto zmluvou neupravené sa riadia a spravujú Obchodnými objednávacími a nákupnými podmienkami Obce Lozorno (ďalej len „**OONP**“), znenie ktorých tvorí Prílohu č. 4 tejto zmluvy. V prípade rozporu medzi touto zmluvou a OONP majú prednosť a pre zmluvné strany sú záväzné ustanovenia tejto zmluvy.

Článok 14 **Doručovanie**

1. Pokiaľ nie je v tejto zmluve uvedené inak, musia byť akékoľvek písomnosti podľa tejto zmluvy doručené osobne, doporučenou poštou s doručenkou alebo kuriérskou službou na adresy zmluvných strán uvedené v záhlaví tejto zmluvy, alebo na inú zmluvnou stranou písomne oznámenú adresu.
2. Písomnosti sa budú považovať za doručené za nasledovných podmienok: (i) dňom ich prevzatia osobou oprávnenou prijímať písomnosti za adresáta, (ii) odmietnutím prevzatia písomnosti adresátom, (iii) uplynutím odbernej lehoty na prevzatie zásielky uloženej na pošte, ak adresát nebol zastihnutý, a to bez ohľadu na to, či sa adresát o uložení zásielky dozvedel alebo nie.


Článok 15 **Záverečné ustanovenia**

1. Táto zmluva nadobúda platnosť dňom jej podpisu obidvoma zmluvnými stranami a účinnosť dňom nasledujúcim po dni zverejnenia tejto zmluvy v súlade s osobitným predpisom.

2. Táto zmluva bola uzatvorená na základe výsledkov verejného obstarávania podľa Zákona o VO pre predmet zákazky „Modernizácia elektroinštalácie v budove Kultúrneho domu v Lozorne (realizačné práce)“ v Lozorne, zverejnené dňa 19.01.2022 v systéme TENDERnet, v rámci ktorého bol zhotoviteľ vyhodnotený ako úspešný uchádzač.
3. Táto zmluva predstavuje úplnú dohodu zmluvných strán o predmete tejto zmluvy a nahrádza všetky predošlé dohody medzi účastníkmi, či už písomné alebo ústne.
4. Akékoľvek zmeny a doplnenia tejto zmluvy je možné vykonať len písomne vo forme dodatkov a so súhlasom obidvoch zmluvných strán.
5. Ak niektoré ustanovenie tejto zmluvy je alebo sa stane úplne alebo čiastočne neplatným, neúčinným alebo nevykonateľným, nebude tým dotknutá platnosť, účinnosť alebo vykonateľnosť ostatných ustanovení tejto zmluvy. Neplatné, neúčinné alebo nevykonateľné ustanovenie bude nahradené platným, účinným alebo vykonateľným ustanovením, ktoré sa podľa možnosti čo najviac približuje k pôvodne zamýšľanej vôli zmluvných strán.
6. Práva a povinnosti zmluvných strán touto zmluvou neupravené sa riadia príslušnými ustanoveniami Obchodného zákonníka a ostatnými všeobecne záväznými právnymi predpismi platnými na území Slovenskej republiky.
7. Zmluvné strany sa zaväzujú riešiť prípadné spory z tejto zmluvy prednostne dohodou. Pokiaľ zmluvné strany nedospejú k dohode, je ktorákoľvek zo zmluvných strán oprávnená predložiť spor na rozhodnutie súdu vecne, miestne a kauzálne príslušnému podľa Civilného sporového poriadku.
8. Táto zmluva je vyhotovená v dvoch rovnopisoch, z ktorých každý má platnosť originálu. Pre každú zo zmluvných strán je určené jedno vyhotovenie.
9. Prílohy:
Príloha č. 1 – Dokumentácia
Príloha č. 2 - Poistná zmluva zhotoviteľa
Príloha č. 3 – Obchodné objednávacie a nákupné podmienky Obce Lozorno

Zmluvné strany vyhlasujú, že si text tejto zmluvy riadne a dôkladne prečítali, jeho obsahu porozumeli, že tento vyjadruje ich slobodnú a vážnu vôľu prostú akýchkoľvek omylov, že túto zmluvu neuzatvárajú v tiesni ani za zvlášť nevýhodných podmienok, čo potvrdzujú podpismi osôb oprávnených v mene zmluvných strán konať.

V <u>LOZORNE</u> dňa <u>13.4.2022</u>	V <u>LOZORNE</u> dňa <u>13.4.2022</u>
Obec Lozorno (objednávateľ) 	WVA, spol. s r. o. (zhotoviteľ) 
..... Mgr. Ľuboš Tvrdoň starosta obce Lozorno Ing. Jakub Karovič konateľ

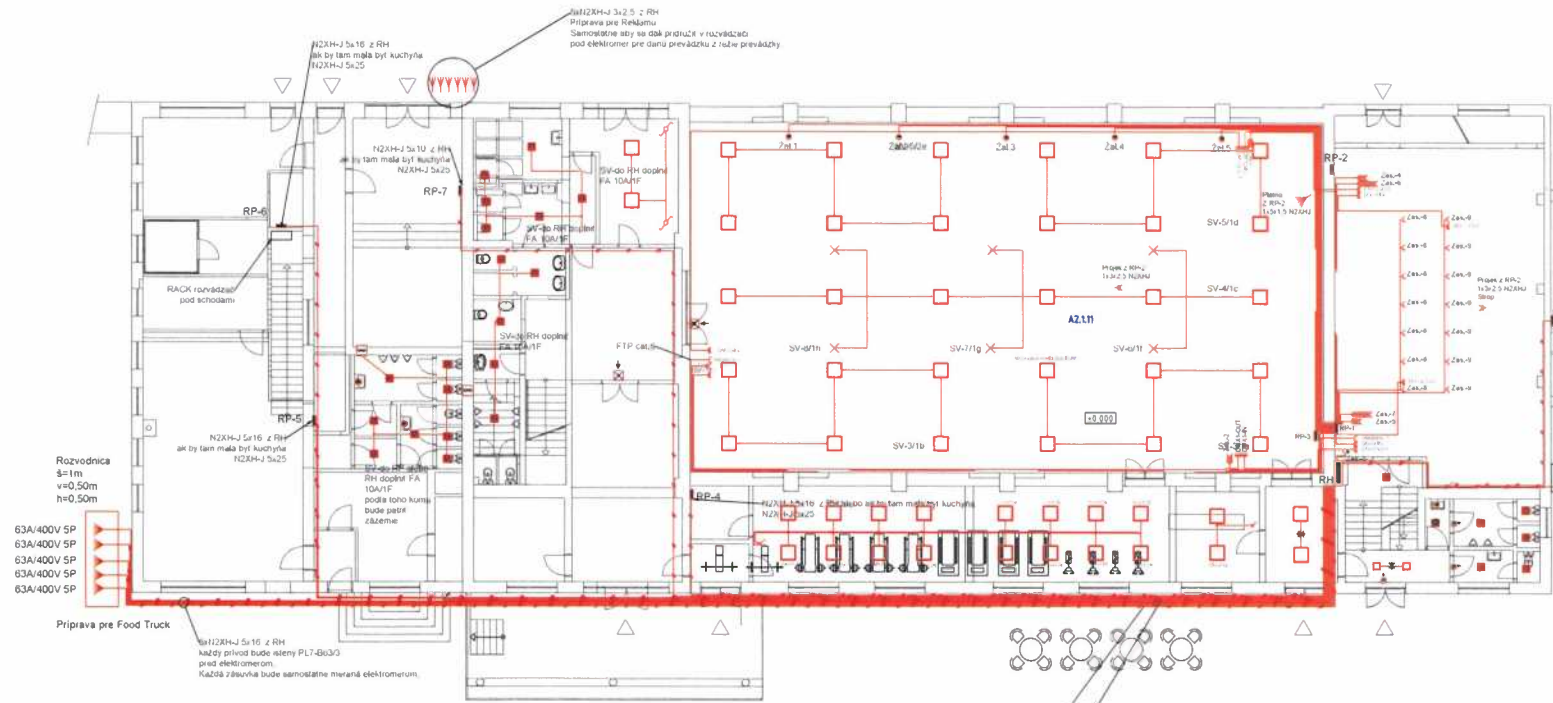

1	1x16	100m	16
2	1x16	100m	16
POZNÁMKA
 Káble k spotrebičom uložiť v inštalčných zónach
 Na "HUS" pripojiť všetky vstupné siete
 Zásuvky zapájať priebežne
 v = 30cm
 Pod kuch. linkou v = 50cm
 Vonku a v kúpeľni v = 120cm
 Spinače v = 120cm

ROZVODNÁ SIET' 10PPE AC 400/230V 50Hz TN-C
 OCHRANA PRED URAZOM EL. PRUDDOM (D3 2000-4-41)
 V NGRMÁLNEJ PREVAZDKE (d 412)
 - ucelovateľní žrných častí
 - zábrana k výstr. umiestnením mimo dosah
 DOPLNKOVÁ (d 412-2) - prúdovým chráničom
 PRI POKRUCHE (d 413) - samostatným odpojením napájania
 - izolované spojovacie
 Ochranné opatrenia (411) - samostatné napájanie systém TN
 Ochranné opatrenia (412) - dvojitá alebo zvlášť izolácia
 VONKAŠIE VPLYVY (STN 33 2000-5-11)
 VÝHUTORNE PRIESTORY AAS AEG - NORMÁLNE
 VONKAŠIE PRIESTORY AAT1A7AD3AEVAF2AQZARZASZ5ZVLASTI NEBEZPEČNÉ
 - NEUVEDENÉ VONKAŠIE VPLYVY SU V SÚLADE S Č. 512,2.4-NORMÁLNE

V prípade ak káble budú v kontakte s horľavým podkladom, káble viesť v bezhlohových ohybných samostatných trubkách v oceli alebo spony vykonať závlňovými sponami na to určených. V prípade ak inštor rebudie srouzovať samostatné trubky je potrebné použiť NZXH-J káble namiesto CPK-J.
 Zároveň v krabcoch vyhotoviť pre hotovú podklad min krytie IP4. Na doplnkové ochranné pospôlinkie rusovať všetky reálne vodné časti príslušné doľnu a keď nie sú označené na výkres!
 -Doplnkové ochrana prúdovým chráničom s merovým rozdielovým výstupom prúdom mprestaním 30mA-SIN 33 2000-4-41
 -Elektrické rozvody v priestoroch s veľkou alebo spríchnou a v umývacích priestoroch musia vyhotovovať ruzine SIN 33 2000-7-01
 -Elektrický rozvody uložené na horľavých pododavoch a v nich musia vyhotovovať norme SIN 33 2312


Přívody sú reinvhované NZXH-J 5x16 podľa typu prevádzky a jej využitia
 Přívody sú reinvhované NZXH-J 5x16 podľa typu prevádzky a jej využitia
 Ku každému RP bude privedená trubčička s optikou alebo metalický kábel FTP cat.5 pre pripojenie internetu pre každý prevádzku navrhovaný priestor je súčasná A 2,0 D 7 alebo A 2,0 D 3

POZNÁMKA

1. Minimálna vzdialenosť skľobného kábla NN od iných sietí
 - od vývodov 10cm pri súbahu 10cm pri kuľovaní
 - od vstupu 10cm pri súbahu 10cm pri kuľovaní
 - od tepelných zdrojov 30cm pri súbahu 30cm pri kuľovaní
 - od diaľového vedenia 30cm
 2. Prepätovú ochranu III. skupiny a prepätovú ochranu odhazovacích káblov sa rieši v záukovovej dokumentácii integrovanej v záukov. resp. pomocou záukovových adaptívov.
 3. Elektrická izolácia prechádzajúca jednotlivými požiarneými úsekmi musí byť realizovaná
 4. V prípade podmienok pre takúto inštaláciu (typ kábla, predchody požiarneými stenami a pod.)
4. Trasu káblov označujú kolmici a krpu označujú úrovníkou tak aby teplota kolmice nezvyšovala teplotu káblov. Použiť AL fólu a minerálnu izoláciu alebo iné tep. izolácie
 Káble viesť v trubčkách.

Všetky kabeláže musia být v nehorlavých normách na základe zón určených požiarníkom.

Zodpovedný Projektant	Ing. Ľubomír Keňa	 ELEKTRO PROJEKTY A REALIZÁCIE KELSO s.r.o. M. RAŽUSA 13A, 010 01 ŽILINA 0907 487 005, keňa@kelso.sk, www.kelso.sk	
Vypracoval	Miroslav Krystýnek		
Investor:		Služba dokumentácie	DSP
Stavba:	ZVÝŠENIE ENERGETICKEJ EFEKTÍVNOTI A REKONŠTRUKCIA KULTÚRNEHO DOMU V OBCI LOZORNO	Dátum 1. vydania	11/2021
		Mierka	1:50
Objekt:	KULTÚRNY DOM V OBCI LOZORNO ŠPORTOVÉ NÁMESTIE 657, 900 55 LOZORNO PARC. 6.8880/903, 8880/904	Formát	891x1690
Profesia:	ELEKTRO	Dátum revízie	Číslo vykresu
Obsah:	Zmeny 1NP	Číslo revízie	EZ-2

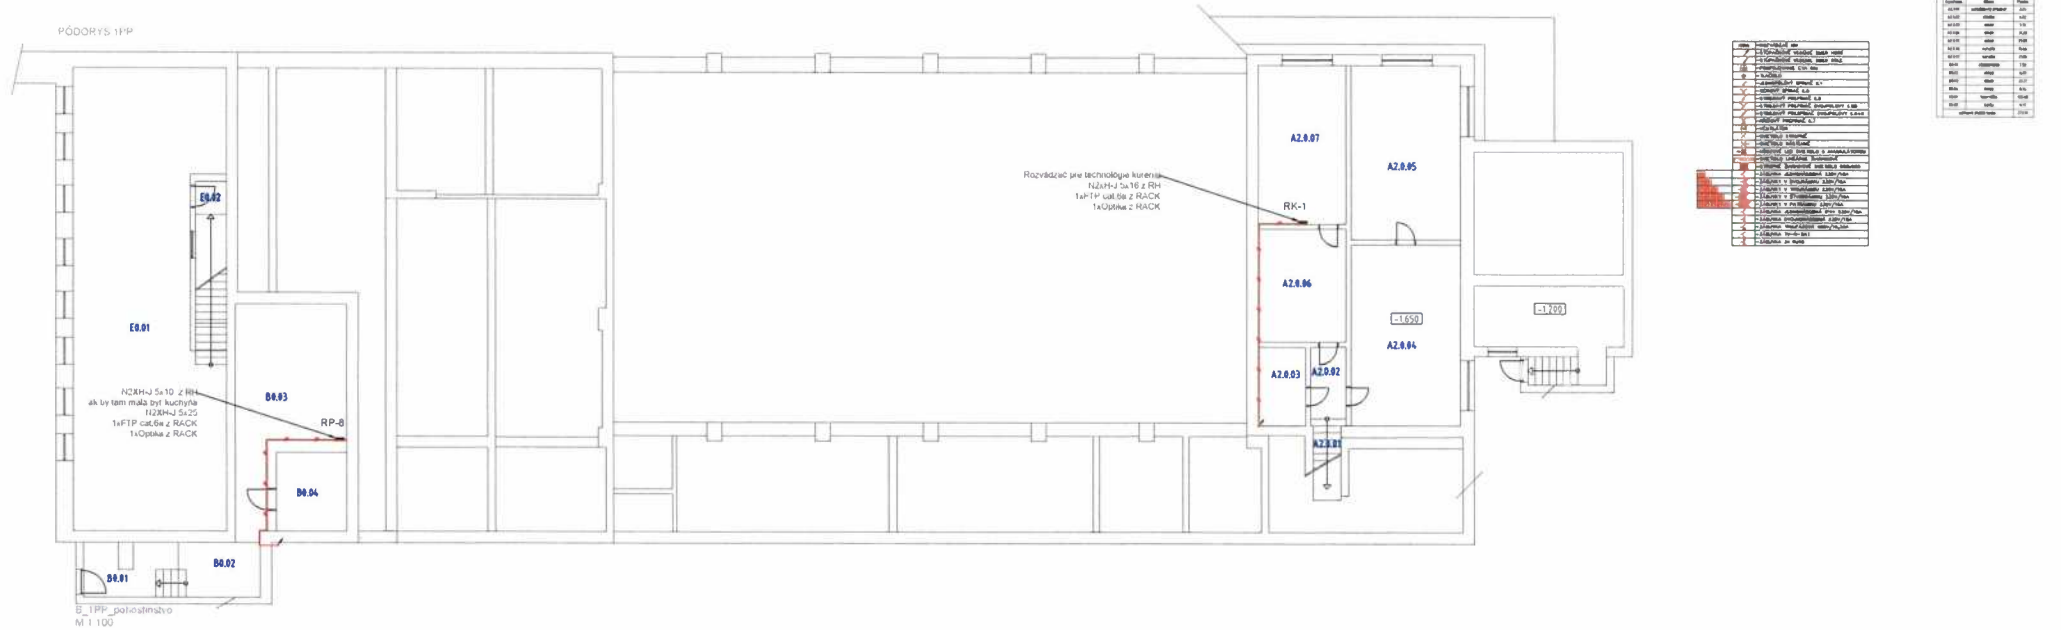

ROZVODNÁ SIEŤ 1INPE AC 400/230V 50Hz TH-3
 OCHRANA PRED URAZOM EL. PRUDDOM (33 2000-4.41)
 V NORMÁLNEJ PREVADZKE (d.41.2)

- ukladanie živých častí
- zariadenie krížením, umiestnením mimo dosah

DOPLŇKOVÁ (d.41.2.5) - prúdovým chráničom
 PRI PORUČENÍ (d.41.3) - samostatným odpojením napájania
 - doplnkové pospojanie

Ochranné opatrenia (411) - samostatné odpojenie napájania systém TN
 Ochranné opatrenia (412) - dvojitá alebo zosilnená izolácia

VONKAJŠIE VPŔVY VY. (STN 33 2000-5/1)
 VNIŠNORIE PRIESTORY IAG AGS - NORMÁLNE
 VONKAJŠIE PRIESTORY AAT/AB/AD/AD3/EA/FA/2/AQ/AR/AS/2-ZVLAŠŤ NEBEZPEČNÉ
 -TIEUVEDENÉ VONKAJŠIE VPŔVY SU V SÚLADE S I 512.2.4-NORMÁLNE

V prípade ak káble budú v kontakte s horľavým podkladom, káble viesť v bezhľadových ohýbaných semiuchádzkových trubkách v celostĺbovej alebo spony v kruhových zdieľaných sponách na to určených. V prípade ak investor nebude používať inžinierske trubky je potrebné použiť N2KHZU káble namazané CRYKAJ.
 Zakončenie v krabiciach vyhotoví pre horľavý podklad min krycie IP44. Na doplnkové ochranné pospojovanie navštívi všetky neúdržbovateľné časti príslušné dotyku je kvôľ nie sú označené na výkresoch.
 -Doplňková ochrana prúdovým chráničom s metódou rozdielovým výsledným prúdom nepresahujúcim 30mA-STN 33 2000-4.41
 -Elektrické rozvody v priestoroch s veľkou vlhkosťou a v umývacích priestoroch musia vyhovovať norme STN 33 2000-4-7/01
 -Elektrické rozvody uložené na horľavých podkladoch a v nich musia vyhovovať norme STN 33 2312

Instalované svetidlá a svetelné zdroje musia vyhovovať normám
 STN 36 0600-Limite osvetľovacieho množstva v priestoroch
 STN 36 0000-Limite svetla a osvetľovania; Všeobecné ustanovenie
 STN 36 0600-Elektrické svetlá; Všeobecné technické predpisy
 STN 36 0601-Elektrické svetlá do obývacích a spoločenských miestností
 STN EN 12296-1 - Svetlá; Časť 1: Všeobecné požiadavky a skúšky

UZEMŇOVANIE BODU ROZDELENIA PEN na PE a Nap 15 Ohm

-Isto dokumentácia je určená na získanie súhlasu stavebného povolenia a na realizáciu elektrifikácií.
 V prípade používania tejto dokumentácie na realizáciu stavby, projektant nezodpovedá prípadné ohrozenie zdravia a života na stavbe.
 - Dodávateľ stavby je povinný realizovať príkazy podľa platných STN, technologických bezpečnostných a výrobných spoolov a dodatkom STN 730424 - "príslušné rozmerové údaje"; je nutné vykonávať priebežnú koordináciu všetkých profesií.
 - prípadne nejasností, reš. inžinierskosti v projekte je treba bezodkladne oznámiť zodpovedajúmu projektantovi.
 - prípadní a rozmery všetkých stavebných výrobkov a komponentov je treba pred ich zhotovením overiť je meraniami priamo na sklade.

Priestor zaťažím výstupných prúdov je investori povinný vytyčiť pozemné inžinierske siete. Najmä inžinierskych sietí je len informovať.
 V prípade krúžkama alebo súbhu inžinierskych sietí je investori povinný predskutoval zmeny tvaru namontovaného vedenia.
 Zvýšeniu trasu sa investori vyprali sami. Pri súbhu a krúžkovaní káblov je potreba dodržat STN 730005

POZNAMKA


- Minimálna vzdialenosť silového kábla NTV od iných sietí:
 - od plynu 10cm pri súbhu, 10cm pri krúžkovaní
 - od kvapaliny 10cm pri súbhu, 10cm pri krúžkovaní
 - od teplej vody 30cm pri súbhu, 20cm pri krúžkovaní
 - od ľadového vedenia 30cm
- Priestorová ochrana III. stúfky a prepravná ochrana označovacích káblov na reši v závesovej trojumožnosti inštalovanej v závesu, resp. pomocou záveskových adaptérov.
- Elektrifikácia prechádzajúca jednotlivými poschodiami usetku musí byť realizovaná v zmysle podmienok pre takúto inštaláciu (typ kábla, prechody požiarnejmi stenami a pod.)
- Trasu káblov ukázať konštru a krúžkovať izoláciou, tak aby teplota konštru nezvyšovala teplotu káblov. Použiť AL fólu a minimálnu izoláciu alebo iné tep. izolanty. Káble viesť v trubkách.

Všetky kabele musí byť v nehorľavých normách na základe zón určených požiarikom.

Zodpovedný Projektant	Ing. Ľubomír Keňa	 ELEKTRO PROJEKTY A REALIZÁCIE KELSO s.r.o., MRAZUSA 13A, 010 01 ŽILINA 0907 487 005, keňa@kelso.sk, www.kelso.sk	
Vypracoval	Miroslav Krystýnek		
Investor		Stupeň dokumentácie	DSP
Stavba ZVÝŠENIE ENERGETICKEJ EFEKTÍVNOTI A REKONŠTRUKCIA KULTÚRNEHO DOMU V OBCI LOZORNO		Dátum 1. vydania	11/2021
		Mierka	1:50
Objekt KULTÚRNY DOM V OBCI LOZORNO ŠPORTOVÉ NÁMESTIE 657, 900 55 LOZORNO PARC. č. 8880/903, 8880/904		Formát	891x1500
Profesia	ELEKTRO	Dátum revízie	Číslo výkresu
Obsah	Zmeny 1PP	Číslo revízie	-

EZ-1

Ku každému RP bude privedeny FTP kábel cat.6a popri prípade optické vlákno ako príprava pre pripojenie a následny prenos internetu pre budúce prevádzky

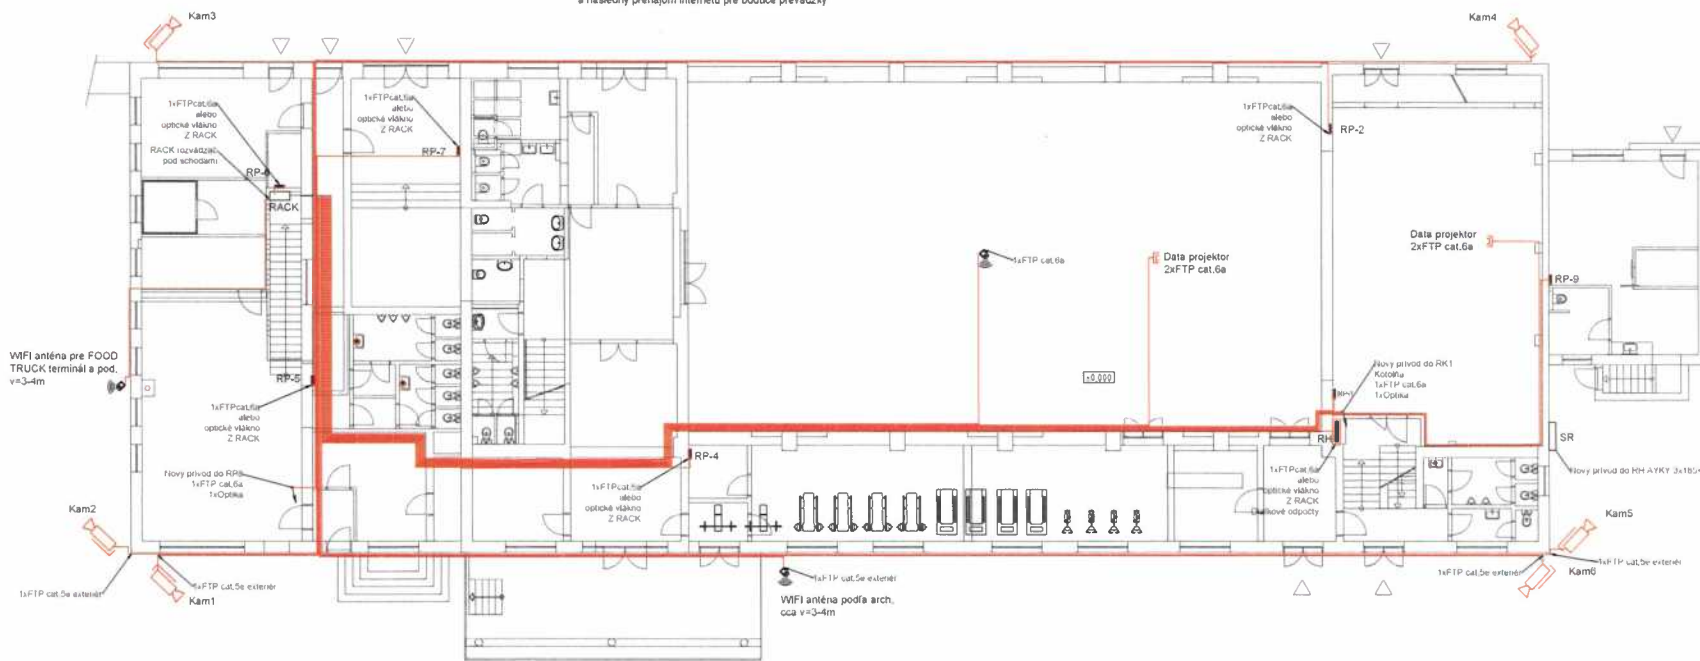

№	Popis	Podlažie	Objekt	Príloha	Stav
1	1xFTP Cat.6a alebo optické vlákno Z RACK	1	RP-1	1	1
2	1xFTP Cat.6a alebo optické vlákno Z RACK	1	RP-2	1	1
3	1xFTP Cat.6a alebo optické vlákno Z RACK	1	RP-3	1	1
4	1xFTP Cat.6a alebo optické vlákno Z RACK	1	RP-4	1	1
5	1xFTP Cat.6a alebo optické vlákno Z RACK	1	RP-5	1	1
6	1xFTP Cat.6a alebo optické vlákno Z RACK	1	RP-6	1	1
7	1xFTP Cat.6a alebo optické vlákno Z RACK	1	RP-7	1	1
8	1xFTP Cat.6a alebo optické vlákno Z RACK	1	RP-8	1	1
9	1xFTP Cat.6a alebo optické vlákno Z RACK	1	RP-9	1	1

ROZVOĽNÁ SIET' 10MPE AC 400/230V 50Hz TN-S
 OCHRANA PRED URAZOM EL. PRUDOM (33 2000 4-41)
 V NORMÁLNEJ PREVADZKE (41.2)
 - ukladacím zvislým číslom
 - zariadeniu, krytím, umiestnením mimo dosah
 DOPLETKOVA (41.2.5) - prúdosovým chráničom
 PRI POŽIARNE (41.3) - samočinným odpojením napájania
 - osobe alebo zariadeniu
 Ochranné opatrenia (41.1) - samostatné odoponenie napájania systém TN
 Ochranné opatrenia (41.2) - dvojitá alebo zosilnená izolácia
 VORKAŽIE VOL'VY (STN 33 2000-51)
 VITUORIE PRIESTORY AAS AGS - NORMÁLNE
 VORKAŽIE PRIESTORY AAT7AB7AD3AE3AF2AQZARZIASZ-ZYLAŠT NEBEZPEČNÉ
 - NEUVEDENÉ VORKAŽIE VPLVYVY SU V SUĽADE S Č 512.2.4 NORMÁLNE

V prípade ak káble budú v kontakte s horľavým podkladom, káble musí byť v bezhľadných ohybných samostatných trúbkach v celosti alebo spôsob vykonaní zariadením schopným to urobiť. V prípade ak investor nebude používať samostatné trúbky je požiadavkou podľa NZM-H káble namontovať SYV74.
 Zakončené v krabiciach vyhotoví pre hotový podklad min krytie (P4). Na doplnkové ochranné pospojovanie napuť všetky káble na41-2 vodivé časti príslušnej osoby a keď nie sú ochránené na výkvepe!
 -Doplnková ochrana prírodným chráničom a mernovými rozdeľovými vypočítaním napreprehnutými 30mA-SIN 33 2000-4-41
 -Elektrické harudy v priestoroch s vaňou alebo sprchou a v umývacích priestoroch musia vyhovovať norme STN 33 2000-7-01
 -Elektrické harudy ukážané na horľavých podlažích a v nich musia vyhovovať norme STN 33 2312

Instalované svietidla a svietivé zdroje musia vyhovovať normám
 STN 35 0450-Umelé osvetľovanie viditeľných parametrov
 STN 35 0004-Umelé svetlo a osvetľovanie. Všeobecné ustanovenia
 STN 35 0000-Elektrické svietidla. Všeobecné technické predpisy
 STN 35 0011-Elektrické svietidla do opývných a spoločenských miestností
 STN EN 60598-1-Svietidlá. Časť 1 Všeobecné požiadavky a skúšky

UZNEMENIE BOCU ROZDELENIA PEN NA PE a Nap 15 Ohm

POZNAMKA

- Merná látka vyčistená: silikónová látka N71 od výroby:
 - od páru rovodu 10cm pri kružnici 10cm pri kružnici
 - od valovodu 10cm pri súbuhu 10cm pri kružnici
 - od tepelných potrubí 20cm pri súbuhu 20cm pri kružnici
 - od dĺžkovej vedenia 30cm
- Prepätová ochrana III. stupňa s prepätová ochrana osmisovracích káblov na rube v zvislých/rovinných trojkomínových integrovaný v zábrkve resp. pomocou zábrkových adaptérov.
- Elektrická látka prechádzajúca jednotlivými požiarnymi úsekm musí byť realizovaná v zmysle požiarnikov pre takúto inštaláciu (typ kábla, prechody požiarnymi stenami a pod.)
- Trasu káblov úkalo kamúna a kúbu obale' tepelnou izoláciou, tak aby teplota kamúna nacyrkovala teplotu káblov. Použiť AL fólu a merná látka úkalo alebo nie tej izolácie. Káble musí byť v trúbkach.

Všetky kabele musí byť v nehorľavých normách na základe zón určených požiarníkmi.

Zodpovedný Projektant	Ing. Lubomír Kelha	<p>ELEKTRO PROJEKTY A REALIZÁCIE KELSO s.r.o. M. RAZUGA 13A, 010 01 ŽILINA 0907 487 005, kelha@kelso.sk, www.kelso.sk</p>	
Vypracoval	Miroslav Krátoynek		
Investor			
Stavba:	ZVÝŠENIE ENERGETICKEJ EFEKTÍVNOSTI A REKONŠTRUKCIA KULTÚRNEHO DOMU V OBCI LOZORNO	Stupeň dokumentácie	DSP
		Dátum 1. vydania	11/2021
		Mierka	1:50
Objekt	KULTÚRNY DOM V OBCI LOZORNO ŠPORTOVÉ NÁMESTIE 657, 900 55 LOZORNO PARR č. 8880/903, 8880/904	Formát	891x1680
Profesia	ELEKTRO	Datum revízie	Číslo výkresu
Obsah	Zmeny 1NP Slaboprúd	Číslo revízie	EZ-5

A1_ZNP_ubytovac_pristory
M1100

PODGRYS ZNP

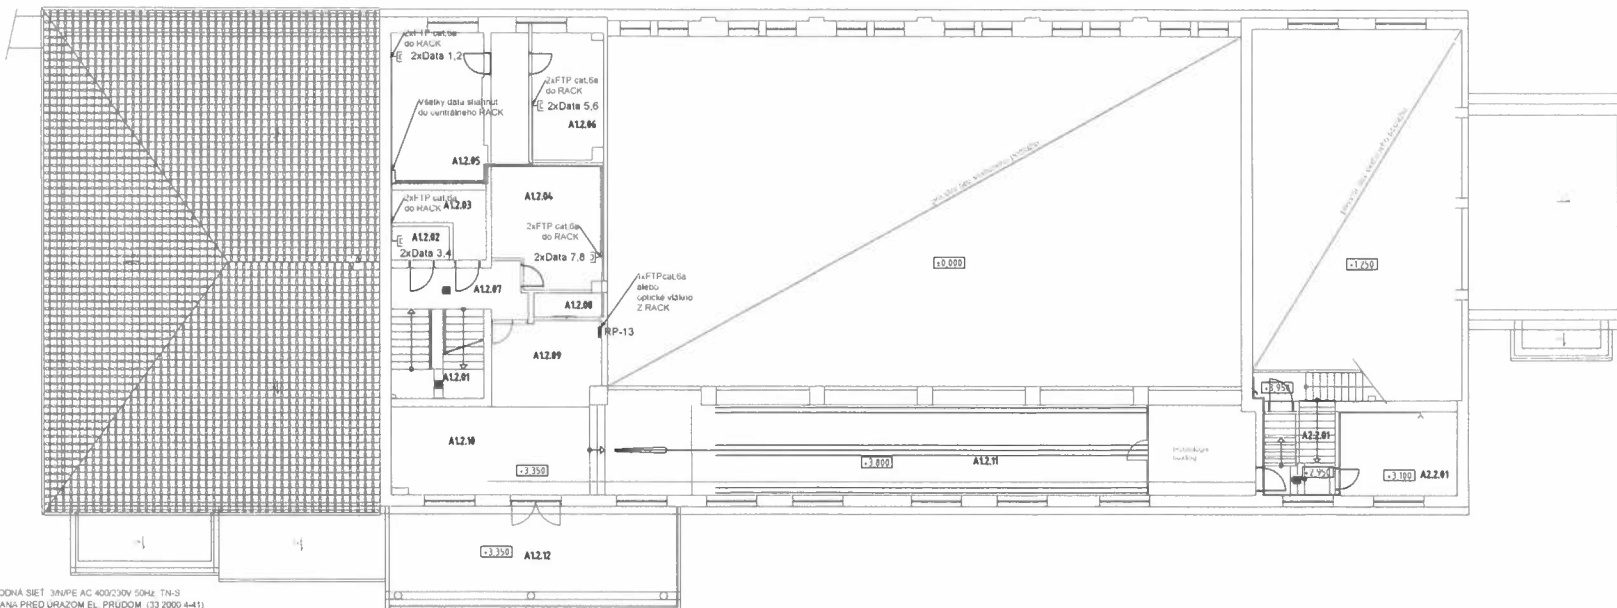


Table with columns: Symbol, Name, Unit. Lists electrical symbols like 2xData, 2xFTP, and their corresponding units.

ROZVODNÁ SIET' 3NPE AC 400/230V 50Hz TN-S
OCHRANA PRED URAZOM EL. PRUDOM (33 2000-4-41)
V HORNÁHNEJ PREVADZKE (A12.12)
- izolovaním žvižky štábu
- väzbanou krytím umiestnením mimo dosah

DOPLŔKOVÁ (A12.12, 5) - prudovým chráničom
PRI PORUČENÍ (B14.13) - samostatným odpojením napájania
- doplnkové napájanie

Ochranné opatrenia (A11) - samostatné odpojenie napájania systém TN
Ochranné opatrenia (A12) - dvojitá alebo zosilnená uzávierka
VONKAJŠIE VÝSTUPY (STN 33 2000-4-51)

VNUTROŠNÉ PRIESTORY AAS A60 - NORMÁLNE
VONKAJŠIE PRIESTORY AAT7AB7AD3AEAF2IAQ2V2AR2AS2-ZVLAŠŤ NEBEZPEČNÉ
VONKAJŠIE VÝSTUPY (STN 33 2000-4-51)

V prípade ak káble budú v kontakte s horľavým podlažím, káble viesť v bezohľadových ohňových samostatných trubičkách v celosti alebo spojov káblom zámkovým spojom na to určených. V prípade ak investor nebude používať samostatné trubičky je potrebné použiť NIKEXU káblom namietko CTRK-F.
Zakorenenie v krabiciach vyhotovuje prie holtavy podľa bodu m4 krytie IP44. Na doplnkové ochranné posudzovanie napájať všetky nužné vodné časti príslušné požiaru je had nie su uzavreté na vyšeň.
Doplnková ochrana prudovým ošetrovaním s mierovými rozukovými výplnami prudom nepresahujúcim 30mA STN 33 2000-4-41
Elektrická rozvodňa v priestoroch s vaňou alebo sprchou a v umývacích priestoroch musia vyhovovať norme STN 33 2000-4-101
Elektrické rozvody uzávierané na notových podlažiov a v nich musia vyhovovať norme STN 33 2312

Instalované svetlá a svetelné zdroje musia vyhovovať normám
STN 36 0450-Umiestnenie osvetľovacieho zariadenia v priestoroch
STN 36 0004-Umiestnenie svetla a osvetľovacieho, Všeobecné ustanovenia
STN 36 0600-Elektrická svetlá, Všeobecné technické predpisy
STN 36 0601-Elektrická svetlá do objemných a spoločenských miestností
STN EN 60596-1 - Svetlá, Časť 1 Všeobecné požiadavky a skúšky

UZEMNENIE BODOU ROZDELLENIA PEN na PE a Náp 15 Ohm

POZNAMKA

- 1. Minimálna výškoveň: síbovno kábla TN od stých svetl.
- od plynovodu 10cm pri súbuhu 10cm pri krížovaní
- od vodovodu 10cm pri súbuhu 10cm pri krížovaní
- od tepleňých potrubl 20cm pri súbuhu 20cm pri krížovaní
- od dňového vedenia 30cm
- 2. Priestorová uchránením III. štúpie a prepätiová ochrana oznamovacie káblov na rešv v zbežkovovej trojkomínarica integrovanej v záseku, rešv, pomocou zbežkovových doplnkov
- 3. Elektrická štábica prechádzajúca jednotlivými požiarovými úsekmí musí byť reškováná v zmysle podmienok pre takúto inštaláciu (typ káblov, prechody požiarovými stenami a pult)
- 4. Trasu káblov okolo komínov a kúru opasť tepelnou izoláciou tak aby teploa komína nezvyšovalá teploa káblov. Použiť AL fólu a minimálnou izoláciou alebo nie lepš, uzávierajú. Káble viesť v trubičkách.

Project information table including: Zodpovedný Projektant, Vypracoval, Investor, Stavba, Objekt, Profesia, Obsah, and a metadata table with columns: Stupeň dokumentácie, Dátum vydania, Mierka, Formát, Dátum revízie, Číslo výkresu.

OBCHODNÉ OBJEDNÁVACIE A NÁKUPNÉ

PODMIENKY OBCE LOZORNO

(ver. 01/2019 Znenie účinné od 01.06.2019)

Nasledujúci text predstavuje záväzné znenie objednávacích a nákupných obchodných podmienok Obce Lozorno, Obecný úrad Lozorno so sídlom Hlavná 1, 900 55 Lozorno, IČO 00 304 905 (ďalej aj ako „**Obec**“).

Všetky ustanovenia týchto obchodných objednávacích a nákupných podmienok Obce Lozorno (ďalej aj ako „**Podmienky**“) sú súčasťou podmienok a obsahu

- (i) objednávok Obce na dodanie tovarov a služieb pre Obec,
- (ii) potvrdených ponúk tretích osôb na dodanie tovarov a služieb pre Obec a
- (iii) zmlúv uzatvorených Obcou ako kupujúcim, objednávateľom resp. inak definovaným právnym postavením Obce v príslušnom zmluvnom vzťahu

a na základe ktorých Obec objednáva, kupuje alebo inak definovaným spôsobom nadobúda tovary od tretích osôb alebo sú jej poskytované služby zo strany tretích osôb (ďalej aj ako „**Dodávateľ**“) a sú pre zmluvné strany vyššie uvedených právnych vzťahov záväzné, pokiaľ platnosť týchto Podmienok alebo platnosť niektorého ustanovenia z nich nie je v písomnej objednávke Obce, Obcou akceptovanej písomnej ponuke Dodávateľa alebo v zmluve uzatvorenej medzi Obcou a Dodávateľom výslovne vylúčená.

Obec Lozorno ako verejný obstarávateľ môže platnosť týchto podmienok alebo ich akejkol'vek časti vylúčiť v procese verejného obstarávania.

Akékoli'vek odlišné obchodné alebo zmluvné podmienky Dodávateľa, ktoré Obec výslovne v písomnej forme neuzná, nie sú pre Obec žiadnym spôsobom záväzné a netvoria súčasť vzájomných dojednaní. V tomto zmysle nie je Obec viazaná žiadnymi obchodnými podmienkami Dodávateľa, inými všeobecnými obchodnými podmienkami ani žiadnymi ďalšími či inými podmienkami či zmluvnými ustanoveniami alebo výhradami, bez ohľadu na to, či boli Dodávateľom uvedené na akomkoľvek návrhu, cenovej ponuke, sadzobníku, potvrdení o prijíme, faktúre, dodacom liste alebo podobnom doklade alebo dokumente. Žiadny priebeh plnenia, priebeh obchodnej operácie ani obchodné zvyklosti nebudú využité alebo vykladané za účelom smerujúcim k zmene týchto Podmienok, pokiaľ s tým Obec výslovne písomne a vopred nesúhlasí.

Tovarmi a službami sa pre účely týchto Podmienok rozumejú produkty, tovary, činnosti, služby, resp. iné výkony a plnenia Dodávateľa (ďalej aj ako „**Dodávky**“), o dodanie ktorých má Obec záujem a dodanie ktorých Obec záväzne u Dodávateľa objedná vo forme písomnej objednávky, potvrdenia písomnej ponuky alebo návrhu predložených Obci Dodávateľom, vo forme uzatvorenej písomnej zmluvy alebo iným hodnoverným spôsobom, obsah ktorého je

možné zreteľne a bez možnosti dodatočnej úpravy zachytiť elektronickými formami komunikácie (napr. e-mail a pod.).

Pokiaľ sa pre účinnosť zmluvného vzťahu medzi Obcou a Dodávateľom, na ktorý sa vzťahujú tieto Podmienky, vyžaduje zverejnenie príslušného dokumentu, nastáva účinnosť takéhoto zmluvného vzťahu najskôr v deň nasledujúci po dni nasledujúcom po dni zverejnenia príslušného dokumentu v súlade s osobitnými predpismi.

II.

Objednávky, ponuky a zmluvy

1. Nepotvrdené Objednávky Obce na uskutočnenie Dodávky sú záväzné po dobu uvedenú v každej jednotlivej objednávke. Pokiaľ táto doba v objednávke uvedená nie je, platí, že Obec je objednávkou viazaná po dobu 7 dní odo dňa jej doručenia Dodávateľovi, ak v tejto dobe nedôjde k potvrdeniu objednávky zo strany Dodávateľa a nebude osobitne dohodnuté inak, objednávka stráca svoju platnosť, zaniká a Obec ňou nie je viac viazaná. Toto neplatí, ak je objednávka len potvrdením prv predloženej ponuky Dodávateľa alebo ak je realizovaná na základe uzatvorenej rámcovej zmluvy.
2. Ponuky Dodávateľa na uskutočnenie Dodávky pre Obec sú záväzné minimálne po dobu 30 dní odo dňa doručenia ponuky Obci.
3. Uzatvorenie zmluvného vzťahu na základe objednávky Obce nastáva najskôr momentom písomného potvrdenia takejto objednávky Dodávateľom, uskutočneného v čase platnosti objednávky.
4. Uzatvorenie zmluvného vzťahu na základe ponuky Dodávateľa nastáva najskôr momentom písomného potvrdenia takejto ponuky Obcou, uskutočneného v čase platnosti ponuky.
5. Momentom uzatvorenia písomnej zmluvy na uskutočnenie Dodávky je moment, v ktorom je príslušná zmluva podpísaná poslednou zmluvnou stranou.
6. Pokiaľ je v potvrdení objednávky alebo v potvrdení ponuky uvedená akákoľvek výhrada alebo zmena voči ich pôvodne predloženému zneniu alebo obsahu, nebude takto potvrdená objednávka alebo ponuka považovaná za akceptovanú, resp. potvrdenú, ale za nový návrh, ktorý vyžaduje následné potvrdenie druhou zmluvnou stranou.
7. Objednávky, ponuky a zmluvy potvrdené a uzatvorené v zmysle vyššie uvedeného sú záväzné pre Obec aj pre Dodávateľa.
8. Ak dôjde po potvrdení objednávky alebo ponuky k uzatvoreniu osobitnej zmluvy, sú pre zmluvné strany záväzné a platia ako dojednané údaje uvedené v takejto osobitnej zmluve, a to aj v prípade, ak sú odlišné od údajov uvedených v predchádzajúcej písomnej akceptácii objednávky alebo ponuky.
9. Akékoľvek nadväzujúce alebo vedľajšie dojednania alebo dohody musia byť uskutočnené výlučne v písomnej forme a musia byť písomne potvrdené všetkými zmluvnými stranami.

10. Potvrdená objednávka, potvrdená ponuka a uzatvorená zmluva sa pre účely týchto Podmienok ďalej označujú aj ako „Záväzný dokument“.
11. Obec Lozorno zverejňuje objednávky a zmluvy na základe osobitného predpisu, ktorý určuje prípady, v ktorých je ich zverejnenie podmienkou ich účinnosti. Obec Lozorno zverejní tieto spôsobom a v lehotách stanovených zákonom.

III.

Uskutočnenie Dodávky

1. Pokiaľ nie je v súlade s týmito Podmienkami dohodnuté inak, je Dodávateľ povinný uskutočniť a realizovať Dodávku v čase a v mieste uvedenom v Záväznom dokumente. Zapojenie subdodávateľa je možné len s predchádzajúcim písomným súhlasom Obce.
2. V prípade, že s Dodávkou je spojené či už v zmysle Záväzného dokumentu, v zmysle platnej právnej úpravy alebo v zmysle obchodnej praxe aj dodanie súvisiacich dokumentov (návody na obsluhu, certifikáty, revízne správy a pod.), prípadne iných pre riadne užívanie alebo prevádzku súvisiacich náležitostí, súčastí alebo príslušenstva, je Dodávateľ povinný tieto dodať najneskôr spolu s Dodávkou, všetky takéto doklady, dokumenty a písomnosti musia byť aj v slovenskom jazyku.
3. Uskutočnenie a realizácia Dodávky sa potvrdzuje podľa povahy Dodávky na dodacom liste alebo na preberacom protokole, ktorý bude podpísaný oboma zmluvnými stranami a bude na nich vyznačený dátum a čas uskutočnenia Dodávky, meno a priezvisko osoby odovzdávajúcej a preberajúcej. V prípade dodania služby, z povahy ktorej vyplýva, že jej dodanie nie je možné potvrdiť niektorým z tu uvedených spôsobov, sa vykoná podľa možnosti aspoň záznam alebo iné potvrdenie o obsahu a rozsahu dodanej služby.
4. Obec nie je povinná prevziať Dodávku a neznáša náklady Dodávky spojené s vrátením tovaru, nápravou Dodávky alebo uvedením do pôvodného stavu, pokiaľ Dodávka vykazuje akékoľvek vady, nie je úplná alebo nie je uskutočnená v čase a v mieste uvedenom v Záväznom dokumente alebo nie je zo strany Dodávateľa pripravený a podpísaný písomný dokument podľa bodu 2 tohto článku. Za vadu Dodávky sa okrem zrejmych a zjavných väd považuje aj dodanie iného ako dohodnutého množstva alebo dodanie inej ako dohodnutej kvality.
5. Obec takisto nie je povinná Dodávku prevziať a nemôžu jej byť zo strany Dodávateľa účtované žiadne navyše náklady, pokiaľ prevzatie Dodávky bráni okolnosti majúce charakter vyššej moci. V takomto prípade zmluvné strany dohodnú iný termín uskutočnenia Dodávky.
6. Akékoľvek obaly súvisiace s Dodávkou a pre ňu obvyklé sa považujú za súčasť Dodávky, pokiaľ v Záväznom dokumente nie je ustanovené inak (napr. vratné obaly). Náklady spojené so spätným prevzatím vratných obalov znáša v celom rozsahu Dodávateľ a takéto vratné obaly je Dodávateľ povinný prevziať od Obce najneskôr do 5 pracovných dní odo dňa doručenia výzvy Obce na ich prevzatie Dodávateľom. Pokiaľ si Dodávateľ nespĺní túto svoju povinnosť, je Obec oprávnená vyúčtovať mu všetky náklady spojené so

zabezpečením odoslania a odoslaním takýchto vratných obalov Dodávateľovi alebo s likvidáciou takýchto vratných obalov. Dodávateľovi nevzniká v tejto súvislosti žiadny nárok na náhradu škody alebo na poskytnutie iného plnenia zo strany Obce.

IV.

Ceny a platobné podmienky

1. Pokiaľ nie je dohodnuté alebo z iného písomného dokumentu nevyplýva inak, platí, že záväznou a dohodnutou, konečnou a neprekročiteľnou cenou Dodávky je cena uvedená v Záväznom dokumente.
2. Cena Dodávky podľa Záväzného dokumentu sa vždy rozumie v mene Euro a vrátane dane z pridanej hodnoty, ak nie je v Záväznom dokumente výslovne uvedené inak.
3. V cene Dodávky sú vždy zahrnuté aj všetky náklady Dodávateľa spojené s dopravou a doručením Dodávky na miesto určenia, vrátane prípadného poistného a pod., ako aj odmeny a iné plnenia spojené s prevodom alebo prenosom práv z duševného vlastníctva v spojitosti s Dodávkou. Pokiaľ nie je osobitne dohodnuté inak, nie je Dodávateľ oprávnený uplatňovať si voči Obci žiadne ďalšie náklady alebo ich náhradu, prípadne požadovať ďalšie plnenia nad rámec podľa Záväzného dokumentu v súvislosti s uskutočnením a dodaním Dodávky.
4. Dodávateľ nie je oprávnený vystaviť faktúru alebo iný daňový alebo nedaňový doklad spôsobom, z ktorého by vyplývala povinnosť Obce poskytnúť akékoľvek predbežné finančné plnenie, najmä úhradu ceny Dodávky alebo jej časti pred okamihom jej riadneho a včasného uskutočnenia. Obec Lozorno zálohy ani platby vopred neposkytuje.
5. Dodávateľ je povinný za účelom úhrady ceny Dodávky vystaviť faktúru v čase a s náležitosťami podľa platných právnych predpisov.
6. Lehota splatnosti faktúry je 30 dní odo dňa doručenia riadne a v súlade s platnou právnou úpravou vystavenej faktúry Obci.
7. Za deň úhrady faktúry sa považuje deň odpísania fakturovanej sumy z účtu Obce.
8. V prípade Dodávky Stavebných prác podľa týchto Podmienok, celková cena ktorých prevyšuje sumu 30.000,-EUR, je Obec oprávnená zadržať pri úhrade každej vystavenej faktúry čiastku vo výške 5% fakturovanej sumy s DPH (ďalej len „Zádržné“), ktoré bude Dodávateľovi vyplatené v súlade s týmito Podmienkami.
9. Obec uhrádza faktúry zásadne bezhotovostným prevodom na účet Dodávateľa vedený v tuzemskej banke alebo v banke v členskom štáte EÚ.
10. V prípade omeškania Obce s úhradou faktúry vzniká Dodávateľovi nárok na zaplatenie úrokov z omeškania vo výške stanovenej osobitným právnym predpisom.

IV.

Vlastnícke právo, právo z duševného vlastníctva, prechod nebezpečenstva

1. Vlastnícke právo k Dodávke prechádza na Obec dňom uskutočnenia Dodávky v súlade s týmito Podmienkami.
2. V prípade, ak predmetom Dodávky sú činnosti alebo výkony Dodávateľ'a, na ktoré sa vzťahuje ochrana z práv z duševného vlastníctva, zaväzuje sa Dodávateľ a Obci zaručuje, že v rámci uskutočnenia Dodávky prevádza na Obec a na Obec prechádzajú aj všetky práva vyplývajúce z práv z duševného vlastníctva spojených s Dodávkou v rozsahu, v akom je ich prevod alebo prenos podľa platnej právnej úpravy možný a účinný, a že v prípade potreby uvedené na výzvu a požiadavku Obce potvrdí aj v osobitnom dokumente, v ktorom bude takýto prevod alebo prenos práv z duševného vlastníctva upresnený alebo osobitne zmluvne upravený.
3. Dodávateľ ďalej Obci zaručuje, že uskutočnením a realizáciou Dodávky neporušuje žiadne slovenské či zahraničné autorské práva, patenty, ochranné známky, registrované návrhy či akékoľvek iné práva z duševného vlastníctva alebo práva týmto obdobím.
4. Nebezpečenstvo škody na predmete Dodávky prechádza na Obec najskôr momentom riadneho uskutočnenia Dodávky Dodávateľom a jej prevzatím Obcou v súlade s týmito Podmienkami.

V.

Zodpovednosť za vady, záruka

1. Pokiaľ nie je ohľadom zodpovednosti za vady dohodnuté inak, preberá Dodávateľ zodpovednosť za vady Dodávky podľa zákonných predpisov.
2. Dodávateľ zodpovedá za vady Dodávky (a to aj skryté vady), ktoré mala Dodávka v čase prechodu nebezpečenstva škody na predmete Dodávky na Obec.
3. Záručná doba na predmete Dodávky je 24 mesiacov odo dňa prevzatia Dodávky Obcou v súlade s týmito Podmienkami, ustanovenia osobitných platných právnych predpisov určujúce záväzným spôsobom prípadnú dlhšiu záručnú dobu týmto nie sú dotknuté. Ak je predmetom dodávky stavba alebo stavebné výkony a práce je záručná doba dohodnutá na dobu 36 mesiacov. Pokiaľ osobitný právny predpis alebo písomné vyhlásenie dodávateľ'a stanoví dlhšiu záručnú dobu platí táto dlhšia záručná doba za dohodnutú. Záručná doba začína plynúť odo dňa prevzatia Dodávky bez vád a nedorobkov Obcou v súlade s týmito Podmienkami.
4. Dodávateľ zodpovedá za vady Dodávky, ktoré vzniknú alebo sa prejavia počas trvania záruky.
5. Vady, za ktoré zodpovedá Dodávateľ zo záruky, je Obec povinná bezodkladne po ich zistení písomne oznámiť Dodávateľovi, najneskôr však do uplynutia záručnej doby.

6. Dodávateľ je povinný akékoľvek vadné Dodávky podľa voľby Obce bezodkladne opraviť, nahradiť, resp. znovu vykonať, a to na vlastné náklady a na vlastné nebezpečenstvo.
7. V prípade, ak Dodávateľ nesplní riadne a včas svoju povinnosť odstrániť vady Dodávky, je Obec oprávnená bez ujmy práv Obce zo zodpovednosti za vady a zo záruky tieto vady odstrániť alebo nechať odstrániť, a to na náklady Dodávateľa. Pokiaľ to nebude možné, je Obec oprávnená odstúpiť od Záväzného dokumentu.
8. Použitie ustanovení § 427 a 428 Obchodného zákonníka sa vylučuje.

VI.

Zodpovednosť za škodu

1. Dodávateľ je zodpovedný za všetku škodu spôsobenú priamo alebo nepriamo Obci ako aj vo vzťahu k tretím osobám v dôsledku porušenia akékoľvek jeho povinnosti podľa týchto Podmienok, Záväzného dokumentu alebo všeobecne záväzných právnych predpisov.
2. Dodávateľ Obec, jej zástupcov a zamestnancov odškodní, zbaví prípadných nárokov iných a nebude ich činiť zodpovednými za žiadne žaloby, súdne spory alebo správne konania, nároky na náhradu škody, rozsudky, záväzky, úroky, právne poplatky, náklady a výdavky tretích strán akékoľvek povahy (vrátane okrem iného za konkrétne, nepriame, vedľajšie či následné náhrady škody) bez ohľadu na to, či vznikli pred alebo po uskutočnení Dodávky, boli spôsobené alebo údajne spôsobené akýmkoľvek spôsobom konania, opomenutím, chybou, porušením výslovnej alebo implicitnej záruky či povinnosti Dodávateľa, alebo nedbanlivosťou Dodávateľa (alebo kohokoľvek konajúceho v jeho mene pod jeho vedením, riadením alebo poverením).
3. Obec nenesie voči Dodávateľovi zodpovednosť za žiadnu stratu príjmov, ušlý zisk alebo iné náhodné, priame alebo nepriame či následné škody, aj keď bola na možnosť vzniku takých škôd upozornená.

VII.

Osobitné ustanovenia týkajúce sa Dodávok stavebných prác a stavebných výkonov

1. Ustanovenia týchto Podmienok sa vzťahujú aj na Dodávky, predmetom ktorých je dodanie, zhotovenie, resp. prevedenie stavebných prác, stavebných výkonov a činností, ako aj na zhotovenie diela / stavby, alebo jej časti (vrátane opráv a úprav a pod. existujúcich stavebných diel a stavebných prvkov) (v texte aj ako „**Stavebné práce**“), ktoré na základe Záväzného dokumentu realizuje Dodávateľ pre Obec.
2. Dodávateľ realizuje Stavebné práce na vlastné nebezpečenstvo a na vlastnú zodpovednosť.

3. Všetky v rámci realizácie Stavebných prác dodávané materiály a výrobky musia zodpovedať technickým požiadavkám na výstavbu, mať platné atesty a certifikáty, spĺňať všetky technické normy a iné záväzné predpisy a Dodávateľ je povinný počas realizácie Stavebných prác zabezpečiť v obvyklom rozsahu kontrolné skúšky použitých materiálov, ako aj stavebných častí diela. Podstatné časti diela, stavebné materiály, výrobky, ich hlavné časti a pod. je Dodávateľ povinný vopred predložiť Obci na schválenie.
4. Závazok Dodávateľa k dodaniu Stavebných prác zahŕňa aj jeho povinnosť vykonať i nepredvídané práce (t. j. aj keď ich Záväzný dokument neurčuje ako súčasť Dodávky), ak ich realizácia je alebo sa stane nevyhnutnou pre riadnu a úplnú realizáciu Dodávky tak, aby Dodávka bola plne funkčná, prevedená podľa projektovej dokumentácie (ak je pre dané Stavebné práce spracovaná) a za podmienok príslušných správnych povolení.
5. Dodávateľ je povinný preveriť miesto realizácie Stavebných prác a projektovú dokumentáciu k Stavebným prácam. Uzatvorením Záväzného dokumentu Dodávateľ vyhlasuje a Obci zaručuje, že miesto realizácie Stavebných prác a projektová dokumentácia sú bez akýchkoľvek faktických väd, ktoré by bránili realizácii Stavebných prác alebo by mali za následne predĺženie termínu realizácie Stavebných prác alebo vplyv na cenu Stavebných prác. Dodávateľ berie na vedomie, že všetky náklady a škody spojené so zisteniami alebo stavom, ktorý pri vynaložení odbornej starostlivosti mohli byť Dodávateľom zistené pred uzatvorením Záväzného dokumentu alebo pre začatím Stavebných prác, znáša v celom rozsahu Dodávateľ a nebudú mu poskytnuté žiadne plnenia v súvislosti s opomenutím alebo zanedbaním vyššie uvedenej kontroly, zároveň nie sú takéto dôsledky dôvodom na zmenu dohodnutých termínov plnenia.
6. Pokiaľ nie je dohodnuté osobitne inak, je Dodávateľ povinný si na vlastné náklady a nebezpečenstvo zabezpečiť všetky potrebné povolenia na realizáciu Stavebných prác, vytýčenie existujúcich inžinierskych sietí, zariadenie vhodného staveniska, napojenia na potrebné inžinierske siete pre účely realizácie Stavebných prác a pre potreby staveniska (vrátane meracích zariadení spotreby energií), ochranu stavby a staveniska, koordináciu s inými dodávateľmi, čistotu a poriadok (na dennej báze), likvidáciu odpadu vzniknutého v súvislosti s realizáciou Stavebných prác, používanie všetkých ochranných pracovných prostriedkov a pomôcok a označenie svojich pracovníkov a zmluvných partnerov spôsobom jednoznačne preukazujúcim príslušnosť k Dodávateľovi (iné osoby môžu byť zo stavby vykázané).
7. Obec je oprávnená kedykoľvek požadovať vykonanie kontrolu realizácie Stavebných prác, resp. oprávnená poveriť svojho zamestnanca alebo tretiu osobu, aby takúto kontrolu vykonávala v mene Obce (ďalej len „**Zástupca Obce**“). Dodávateľ je povinný poskytnúť Zástupcovi Obce všetku potrebnú súčinnosť k vykonaniu takejto kontroly, vrátane prístupu k všetkým častiam stavby a dokumentácii Stavebných prác (najmä, nie však výlučne k stavebnému denníku, do ktorého môžu Zástupca Obce vykonávať zápisy).
8. Akékoľvek Stavebné práce, ktoré majú byť v priebehu ďalších prác zakryté, musia byť vopred skontrolované Zástupcom Obce. Bez príslušného záznamu o vykonanej kontrole nemôže dôjsť k zakrytiu Stavebných prác. Ak k zakrytiu napriek absencii kontroly dôjde, je Obec oprávnená vyžadovať odkrytie Stavebných prác. Pokiaľ bude zistené, že Stavebné práce neboli pred zakrytím riadne vykonané, znáša náklady odkrytia Dodávateľ, inak Obec.

9. Pokiaľ sú v Záväznom dokumente dohodnuté etapy Stavebných prác, musia byť takéto etapy vždy skontrolované Zástupcom Obce. O takejto kontrole sa vykoná záznam. Kontrola neznamena prevzatie Stavebných prác ani ich časti.
10. Priebežne zistené vady a nedorobky Stavebných prác musia byť bezodkladne odstránené na náklady Dodávateľa. Zástupca Obce je kedykoľvek ak bude zistené, že realizácia Stavebných prác sa uskutočňuje v rozpore so Záväzným dokumentom, projektovou dokumentáciou, povoleniami, platnou právnou úpravou alebo platnými normami, alebo ak vykazuje závažné vady, oprávnený nariadiť prerušenie Stavebných prác až do doby, kým bude dohodnutý spôsob ďalšieho postupu. Dodávateľovi v súvislosti s tu uvedeným nevzniká žiadny nárok na zmenu ceny, na zmenu dohodnutých termínov realizácie Stavebných prác alebo na akékoľvek iné plnenie (vrátane škody) zo strany Obce.
11. Obec je oprávnená kedykoľvek znížiť rozsah Stavebných prác a ich vykonaním poveriť tretiu osobu. Dodávateľovi náleží v tomto prípade náhrada ceny už preukázateľne za účelom realizácie Stavebných prác obstaraných materiálov a výrobkov, po úhrade takejto ceny a dodaní týchto materiálov a výrobkov Obci sa tieto stávajú prevzatím v súlade s týmito Podmienkami vlastníctvom Obce.
12. Prípadné navyše práce požadované Obcou (iné ako podľa bodu 4 tohto článku) sa Dodávateľ zaväzuje uskutočniť, podmienky navyše prác budú osobitne dohodnuté.
13. Prvá polovica Zádržného (50%) bude Dodávateľovi vyplatená do 30 dní odo dňa odovzdania a prevzatia Stavebných prác bez väd a nedorobkov. Druhá polovica Zádržného (50%) bude Dodávateľovi vyplatená do 30 dní po uplynutí záručnej doby vzťahujúcej sa na Stavebné práce, ak budú všetky v záručnej doby uplatnené nároky Obce na odstránenie väd riadne a včas vysporiadané.
14. O odovzdaní a prevzatí Stavebných prác sa spíše písomný protokol, ktorý podpisuje Zástupca Obce a Dodávateľ. V protokole musia byť zaznamenané všetky zistené vady a nedorobky spolu s uvedením lehoty na ich odstránenie. V prípade neodstrániteľných väd (bez ohľadu na ich povahu) nie je Obec povinná Stavebné práce prevziať, je však oprávnená požadovať primerané zníženie ceny Stavebných prác. Po odstránení zistených väd a nedorobkov sa uskutoční opätovné preberacie konanie. Protokol z preberacieho konania, neobsahujúci zápis o vadách a nedorobkoch je podkladom pre fakturáciu zvyšnej časti ceny Stavebných prác.
15. Záručné doby začínajú plynúť až dňom nasledujúcim po dni podpisu preberacieho protokolu o realizácii Stavebných prác bez väd a nedorobkov.
16. Po skončení Stavebných prác a ich odovzdaní Obci je Dodávateľ povinný vypratať stavenisko a miesto realizácie Stavebných prác od všetkých ním vnesených vecí a stavenisko uviesť do pôvodného stavu.
17. Nebezpečenstvo škody na realizovaných Stavebných prácach prechádza na Obec okamihom odovzdania zrealizovaných Stavebných prác Obci bez väd a nedorobkov.
18. Vlastníkom realizovaných Stavebných prác je od počiatku Obec. Vlastnícke právo k materiálom, výrobkom a stavebným častiam diela prechádza na Obec okamihom ich zabudovania do realizovanej stavby.
19. Akákoľvek Dodávateľova výhrada vlastníctva k dielu, jednotlivým materiálom, výrobkom a stavebným častiam a pod., je vylúčená a neakceptovaná.

20. V prípade, že realizácia Stavebných prác vyžaduje uzatvorenie akýchkoľvek dohôd alebo riešenie vzťahov s tretími osobami, je Dodávateľ povinný takéto zabezpečiť na vlastné náklady, pričom v mene Obce je oprávnený konať len pokiaľ mu k tomu bude udelené osobitné poverenie alebo plnomocenstvo.

VIII.

Odstúpenie od Záväzného dokumentu

1. Obec je oprávnená odstúpiť od Záväzného dokumentu z dôvodov uvedených v týchto Podmienkach, z dôvodov uvedených v platných právnych predpisoch, ako aj v prípade, ak:
 - v prípade, ak na Dodávateľa bolo začaté konkurzné alebo reštrukturalizačné konanie, Dodávateľ sa domáha oddĺženia, bola na Dodávateľa začatá likvidácia prípadne iné konanie podobného charakteru,
 - sa vyskytnú okolnosti, pre ktoré Obec nemôže svoje záväzky splniť, alebo ich môže splniť len za cenu výrazne vyšších nákladov, ak tieto okolnosti nespôsobili a nemohla ich ani predvídať, ani im zabrániť,
 - u Dodávateľa došlo k ukončeniu jednej z jeho činností, bez ktorej nie je možné splnenie účelu Záväzného dokumentu,
 - Dodávateľ neuskutočnil Dodávku alebo niektorú z jej častí riadne a včas,
 - Dodávateľ napriek upozorneniu zo strany Obce opakovane porušuje povinnosti vyplývajúce mu zo Záväzného dokumentu alebo z týchto Podmienok,
 - akékoľvek plnenie Dodávateľa vykazuje vady.
2. Dodávateľ je oprávnený odstúpiť od Záväzného dokumentu z dôvodov uvedených v týchto Podmienkach a z dôvodov uvedených v platných právnych predpisoch.
3. Účinky odstúpenia nastávajú dňom doručenia o oznámenia o odstúpení druhej zmluvnej strane.
4. Ak k odstúpeniu došlo z dôvodov, za ktoré nezodpovedá Dodávateľ alebo z dôvodov, ktoré Dodávateľ nezavinil, má Dodávateľ nárok na náhradu nákladov vynaložených na uskutočnenie Dodávky ku dňu účinnosti odstúpenia. Ak k odstúpeniu došlo z dôvodov na strane Dodávateľa má Obec Lozorno právo na náhradu škôd, ktoré jej tým vznikli.

IX.

Dodržiavanie právnych a iných predpisov

1. Dodávateľ je povinný dodržiavať všetky všeobecne záväzné právne predpisy platné a vzťahujúce sa na tieto Podmienky, Záväzný dokument a predmet Dodávky vrátane okrem iného všetkých predpisov týkajúcich sa pracovnoprávnych vzťahov a nelegálneho zamestnávania, životného prostredia, bezpečnosti a ochrany zdravia pri práci a ochrany pred požiarimi, ako aj platné slovenské a európske technické normy vzťahujúce sa na Dodávky, ich predmet a obsah, vrátane Stavebných prác.

2. V prípade, že sa plnenie Dodávateľa uskutočňuje v priestoroch Obce, je Dodávateľ (vrátane všetkých jeho zamestnancov a ním poverených osôb) povinný dodržiavať aj interné predpisy Obce, najmä predpisy v oblasti bezpečnosti a ochrany zdravia pri práci a ochrany pred požiarmi.
3. Pokiaľ sa na predmet Dodávky vzťahuje akákoľvek STN, EN alebo iný technický predpis musí im predmet Dodávky zodpovedať v plnom rozsahu.

X.

Mlčanlivosť a transparentnosť

1. Akékoľvek údaje, ktoré Obec poskytne Dodávateľovi, bez ohľadu na to, či boli poskytnuté v písomnej alebo ústnej podobe, sa považujú za dôverné informácie (ďalej aj ako „**Dôverné informácie**“).
2. Dodávateľ je povinný zachovávať mlčanlivosť o všetkých Dôverných informáciách poskytnutých mu zo strany Obce alebo mene Obce.
3. Dodávateľ použije všetky Dôverné informácie len na účely plnenia Dodávky a povinností podľa zmluvného vzťahu založeného Záväzným dokumentom.
4. Pokiaľ to nevyžadujú platné právne predpisy, Dodávateľ bez získania predchádzajúceho súhlasu Obce nezverejní, neoznámí ani neodpovie na žiadosť žiadnej inej osoby o poskytnutie Dôverných informácií alebo informácií týkajúcich sa jeho zmluvného vzťahu s Obcou, ani nevydá žiadne vyhlásenie ani iným spôsobom neurobí vyhlásenie, oznámenie alebo podanie v súvislosti so zmluvným vzťahom s Obcou.
5. Ak je alebo bude Dodávateľ zo zákona povinný poskytnúť akékoľvek Dôverné informácie, bezodkladne pošle oznámenie Obci tak, aby sa Obec mohla domáhať neodkladného opatrenia alebo iného vhodného ochranného prostriedku a/alebo ho zbavila povinnosti dodržiavať tieto ustanovenia o mlčanlivosti.
6. Dodávateľ vyhlasuje, že vo svojej podnikateľskej praxi a pri realizácii dodávky pre Obec Lozorno nepoužíva a nebude používať žiadne také postupy alebo nástroje, ktoré by akokoľvek v rozpore s platným právom alebo dobrými mravmi ovplyvňovali alebo mohli ovplyvniť Obec Lozorno, jej orgány alebo jej zamestnancov alebo ňou poverených tretích osôb pri uplatňovaní práv a oprávnených záujmov Obce Lozorno vo vzťahu k Dodávateľovi. Dodávateľ sa najmä zaväzuje, že nebude týmto osobám ponúkať žiadne plnenia ani ich prísluby, ktoré priamo nesúvisia s Dodávkou. Dodávateľ sa tiež zaväzuje, že oznámí starostovi obce Lozorno (a v prípade ak by sa malo jednať priamo o neho členom obecnej rady obce Lozorno) každý svoj poznatok o tom, že akýkoľvek orgán obce Lozorno alebo jeho člen, alebo ktokoľvek zo zamestnancov obce Lozorno alebo ňou poverená tretia osoba požadovala priamo alebo nepriamo takéto plnenie nesúvisiace s Dodávkou alebo čo i len príslub takéhoto plnenia. Toto ustanovenie sa nevzťahuje na poskytnutie a prijatie drobných reklamných alebo marketingových predmetov zanedbateľnej hodnoty, ktoré sa obvykle používajú v obchodnej praxi.

XI.

Ochrana osobných údajov

1. Dodávateľ sa zaväzuje, že bude dodržiavať platné právne predpisy v oblasti ochrany osobných údajov.
2. Dodávateľ udeľuje podpisom Záväzného dokumentu Obci súhlas na spracovanie jeho osobných údajov uvedených v Záväznom dokumente v rozsahu potrebnom pre plnenie povinností a uplatňovanie práv z predmetného zmluvného vzťahu, a to na dobu trvania tohto zmluvného vzťahu, pričom pokiaľ nevyplýva inak z platnej právnej úpravy, súhlas Dodávateľa nezaniká skôr ako budú vysporiadané všetky vzťahy, práva a povinnosti z predmetného zmluvného vzťahu vyplývajúce.
3. Dodávateľ je oprávnený súhlas so spracovaním osobných údajov kedykoľvek písomne odvolať.

XII.

Doručovanie

1. Písomnosti sa doručujú na adresu sídla zmluvnej strany uvedenej v Záväznom dokumente, pokiaľ sa zmluvné strany nedohodnú inak. Zmenu sídla alebo adresy na doručovanie je zmluvná strana, ktorej sa zmena týka, povinná bezodkladne písomne oznámiť druhej zmluvnej strane. Písomnosti určené obci Lozorno sa doručujú na Obecný úrad Lozorno, Hlavná 1, 900 55 Lozorno.
2. Písomnosť sa považuje za doručení dňom jej skutočného doručenia, t. j. doporučené poštou s doručenkou preukazujúcou doručenie na adresu určenú podľa týchto Podmienok, kuriérom alebo osobným doručením príslušnej zmluvnej strane. Ak pripadne posledný deň lehoty na sobotu, nedeľu alebo sviatok, je posledným dňom tejto lehoty najbližší nasledujúci pracovný deň. Za deň doručenia písomnosti sa považuje aj deň, v ktorý zmluvná strana, ktorá je adresátom, odoprie doručovanú písomnosť prevziať, alebo v ktorý márne uplynie úložná doba pre vyzdvihnutie si zásielky na príslušnej pošte.
3. Pri elektronickom doručovaní písomností prostredníctvom elektronickej pošty (e-mail) sa písomnosť považuje za doručení po doručení potvrdenia od príjemcu o jej prijatí. Elektronické doručovanie je možné len v prípadoch predpokladaných týmito Podmienkami.

XI.

Všeobecné ustanovenia

1. Dodávateľ nie je oprávnený bez predchádzajúceho písomného súhlasu Obce postúpiť svoje pohľadávky voči Obci na tretiu osobu, zriadiť k nim záložné právo ani zabezpečovací prevod práv. Prevod práv a povinností zo zmluvného vzťahu, na ktorý sa

aplikujú a vzťahujú tieto Podmienky, zo strany Dodávateľa na tretiu osobu je možný len s predchádzajúcim písomným súhlasom Obce.

2. Právne vzťahy medzi Obcou a Dodávateľom sa spravujú právnym poriadkom platným v Slovenskej republike.
3. Na zmluvné vzťahy na ktoré sa aplikujú a vzťahujú tieto Podmienky sa nevzťahuje Dohovor OSN o zmluvách o medzinárodnej kúpe tovaru.
4. Prípadné spory budú riešené, pokiaľ zmluvné strany nedospejú k vzájomnej dohode, súdom vecne a miestne príslušným podľa Civilného sporového poriadku.
5. Pokiaľ by niektoré ustanovenie týchto Podmienok a ďalších dotknutých dohôd bolo alebo sa stalo neplatným alebo neúčinným, nie je tým dotknutá platnosť a účinnosť Podmienok a Záväzného dokumentu ako celku. Neplatné alebo neúčinné ustanovenie sa zmluvné strany zaväzujú nahradiť takým platným a účinným ustanovením, ktoré bude najlepšie zodpovedať ekonomickému účelu neplatného alebo neúčinného ustanovenia.
6. Tieto Podmienky platia a sú účinné od 01.06.2019 a spravujú sa nimi všetky zmluvné vzťahy medzi Obcou a Dodávateľmi dohodnuté, vzniknuté alebo realizované po tomto dni, pre ktoré je v Záväznom dokumente uskutočnený odkaz na tieto Podmienky.
7. Zmena alebo doplnenie týchto podmienok nadobudne účinnosť dňom ich zverejnenia na internetovom sídle Obce Lozorno. Táto zmena a doplnenie sa nevzťahujú na vzťahy, ktoré vznikli pred ich účinnosťou, ibaže bude medzi Obcou Lozorno a Dodávateľom výslovne dohodnuté inak.

V Lozorne, dňa 31.05.2019



Mgr. Ľuboš Tvrdoň
starosta obce Lozorno