

ZMLUVA O BUDÚCEJ ZMLUVE O ZRIADENÍ VECNÝCH BREMIEN
uzatvorená podľa § 289 a nasl. zákona č. 513/1991 Zb. Obchodný zákonník v znení neskorších predpisov
(ďalej len „zmluva“)

ev. č. budúceho oprávneného: 200961-L13.0408.19.0022-ZBZ_VB

1. ZMLUVNÉ STRANY

Mesto Senica

Sídlo: Štefánikova 1408/56, 905 25 Senica
Zastúpené: Ing. Mgr. Martin Džačovský - primátor
IČO: 00 309 974
IČ DPH: SK11 5600 0000 0092 0051 4007

(ďalej len „Budúci povinný“)

a

Západoslovenská distribučná, a.s.

Sídlo: Čulenova 6, 816 47 Bratislava
Zapísaná v: Obchodný register Okresného súdu Bratislava I
oddiel: Sa, vložka číslo: 3879/B
Zastúpená: Ing. Miloš Karas – vedúci úseku riadenia investícií
na základe poverenia č. 00407-URI-POIN zo dňa 13.04.2021
Ing. Xénia Albertová – vedúca riadenia vlastníckych vzťahov
na základe poverenia č. 00407-URI-POIN zo dňa 13.04.2021
IČO: 36 361 518
IČ DPH: SK2022189048
IBAN:

(ďalej len „Budúci oprávnený“)

2. ÚVODNÉ USTANOVENIA

2.1 Budúci povinný je výlučným vlastníkom v spoluvlastníckom podiele 1/1 k celku nasledovných nehnuteľností – pozemkov v katastrálnom území Senica, obec Senica, okres Senica:

Parcelné číslo	Register KN	LV č.	Výmera v m ²	Druh pozemku
3052/17	C	3353	396	Zastavaná plocha a nádvorie
3052/13	C	3353	549	Zastavaná plocha a nádvorie
3052/15	C	3353	110	Zastavaná plocha a nádvorie
3053	C	3353	1231	Zastavaná plocha a nádvorie
215	E	60	8734	Ostatná plocha
214	E	60	241	Ostatná plocha
161/3	E	60	742	Zastavaná plocha a nádvorie

(ďalej len „Budúca zaťažená nehnuteľnosť“). Kópia listu vlastníctva tvorí prílohu tejto zmluvy a je neoddeliteľnou súčasťou tejto zmluvy.

- 2.2 Budúci oprávnený je držiteľom povolenia na podnikanie v elektroenergetike v rozsahu distribúcia elektriny vydaného rozhodnutím Úradu pre reguláciu sieťových odvetví (ďalej len „Povolenie“) a zabezpečuje prevádzkovanie distribučnej sústavy na vymedzenom území, na ktorom sa nachádza aj budúca zaťažená nehnuteľnosť.
- 2.3 Budúci oprávnený je investorom stavby „SA_ A1_ Senica, Továrenská, VNK,TS,NNK“ (ďalej len „Plánovaná stavba“), v rámci ktorej vybuduje na vlastné náklady a nebezpečenstvo elektroenergetické stavby a zariadenia distribučnej siete.
- 2.4 V rámci plánovanej stavby budú na časti budúcej zaťaženej nehnuteľnosti v rozsahu vyznačenom vo výkrese č. 195402-UC0010-04 zo dňa 12/2019 vyhotoviteľ LiV-EPI, s.r.o., Trenčianska 56/F, 821 09 Bratislava, ktorý je súčasťou projektovej dokumentácie plánovanej stavby (ďalej len „predbežný plán“) umiestnené :
- a) podzemné káblové VN (22 kV) vedenie,
b) podzemné káblové NN (1 kV) vedenie,
vrátane zariadení súvisiacich a potrebných na ich prevádzku (ďalej len „Elektroenergetické zariadenia“).
- 2.5 Predbežný plán bude pre účely zmluvy o zriadení vecného bremena upresnený geometrickým plánom na zameranie vecného bremena (ďalej len „Geometrický plán“), ktorý bude vyhotovený spôsobom uvedeným v čl. 5., ods. 5.3. tejto zmluvy.

3. PREDMET ZMLUVY

Touto zmluvou sa budúci povinný zaväzuje, že do 15 (pätnástich) pracovných dní od písomnej výzvy budúceho oprávneného doručenej budúceму povinnému v lehote uvedenej v čl. 4. tejto zmluvy uzavrie s budúci oprávneným zmluvu o zriadení vecných bremien, predmetom ktorej bude zriadenie vecných bremien na budúcej zaťaženej nehnuteľnosti v prospech budúceho oprávneného v znení určenom podľa čl. 5. tejto zmluvy (ďalej len „Zmluva o zriadení vecných bremien“).

4. VÝZVA NA UZATVORENIE BUDÚCEJ ZMLUVY O ZRIADENÍ VECNÝCH BREMIEN

- 4.1 Budúci oprávnený je oprávnený vyzvať budúceho povinného na uzatvorenie zmluvy o zriadení vecných bremien písomnou výzvou kedykoľvek po nadobudnutí platnosti a účinnosti tejto zmluvy, najneskôr do uplynutia 6 (šiestich) mesiacov po dni nadobudnutia právoplatnosti kolaudačného rozhodnutia povoliujúceho užívanie elektroenergetických zariadení (ďalej len „Kolaudačné rozhodnutie“).
- 4.2 Výzva na uzatvorenie zmluvy o zriadení vecných bremien a akákoľvek korešpondencia s ňou spojená musí byť zaslaná doporučenou zásielkou na adresu budúceho povinného uvedenú v čl. 1. tejto zmluvy, alebo inú adresu, ktorú budúci povinný budúceму oprávnenému písomne na tento účel oznámi. Prílohou výzvy na uzatvorenie zmluvy o zriadení vecných bremien bude návrh zmluvy o zriadení vecných bremien vypracovaný v súlade s touto zmluvou a kópia časti geometrického plánu týkajúca sa budúcej zaťaženej nehnuteľnosti budúci oprávnený. Výzva na uzatvorenie zmluvy o zriadení vecných bremien sa bude považovať za doručení aj v prípade ak sa vráti budúceму oprávnenému ako nedoručená, alebo v prípade odmietnutia jej prevzatia budúci povinným.

5. ZMLUVA O ZRIADENÍ VECNÝCH BREMIEN

- 5.1 Budúci povinný je povinný uzavrieť s budúci oprávneným zmluvu o zriadení vecných bremien, predmetom ktorej bude zriadenie vecných bremien in personam v prospech budúceho oprávneného spočívajúcich v povinnosti budúceho povinného strpieť na budúcej zaťaženej nehnuteľnosti v rozsahu vyznačenom v geometrickom pláne, ktorý bude vyhotovený spôsobom uvedeným čl. 5., ods. 5.3 tejto zmluvy:
- a) zriadenie a uloženie elektroenergetických zariadení;
b) užívanie, prevádzkovanie, údržbu, opravy, úpravy, rekonštrukcie, modernizácie a akékoľvek iné stavebné úpravy elektroenergetických zariadení a ich odstránenie;
(ďalej len „Vecné bremená“), za podmienok ďalej dohodnutých v zmluve o zriadení vecných bremien.
- 5.2 Vecné bremená budú zriadené **na dobu neurčitú**.

- 5.3 Vypracovanie geometrického plánu zabezpečí na vlastné náklady budúci oprávnený po vybudovaní elektroenergetických zariadení. Rozsah vecných bremien bude v geometrickom pláne vyznačený ako koridor vecných bremien, ktorého šírka bude v prípade distribučných podzemných vedení 2 m, vrátane ochranného pásma. Na základe geometrického plánu sa zmluve o zriadení vecných bremien uvedú údaje o výmere zameraného vecného bremena.
- 5.4 Jednorazová náhrada za zriadenie vecných bremien bude v zmluve o zriadení vecných bremien určená ako spoločná odplata za zriadenie všetkých vecných bremien podľa čl. 5., ods. 5.1 tejto zmluvy vo výške **15 €**, slovom : **pätnásť Eur**, za 1 m² výmery vecných bremien, ktorá bude vymedzená geometrickým plánom vyhotoveným spôsobom uvedeným v čl. 5., ods. 5.3 tejto zmluvy.
- 5.5 Ak budúci povinný v čase uzatvorenia zmluvy o zriadení vecných bremien bude pre účely zmluvy o zriadení vecných bremien považovaný za zdaniteľnú osobu podľa príslušných právnych predpisov, k jednorazovej náhrade dohodnutej v čl. 5., ods. 5.4 bude pripočítaná suma DPH vo výške vyplývajúcej z príslušných právnych predpisov platných v čase uzatvorenia zmluvy o zriadení vecných bremien.
- 5.6 Jednorazovú náhradu budúci oprávnený zaplatí budúceму povinnému na základe zmluvy o zriadení vecných bremien, ktorú zmluvné strany uzatvoria v súlade s podmienkami dohodnutými v tejto zmluve.
- 5.7 Ak budúci povinný nesplní záväzok uzavrieť zmluvu o zriadení vecných bremien na základe výzvy budúceho oprávneného vykonanej v súlade s čl. 4. tejto zmluvy, môže budúci oprávnený požadovať, aby obsah zmluvy o zriadení vecných bremien určil súd alebo môže požadovať náhradu škody mu spôsobenej porušením záväzku budúceho povinného uzavrieť zmluvu o zriadení vecných bremien.
- 5.8 Zmluvné strany sa dohodli, že uzatvorením zmluvy o zriadení vecných bremien v súlade s podmienkami dohodnutými v tejto zmluve, budú vysporiadané všetky nároky budúceho povinného vyplývajúce zo zriadenia vecných bremien, vrátane nárokov budúceho povinného na jednorazovú náhradu za zriadenie zákonných vecných bremien, nútené obmedzenie užívania budúcej zaťaženej nehnuteľnosti a nútené obmedzenie užívania budúcej zaťaženej nehnuteľnosti budúci povinný v ochrannom pásme elektroenergetických zariadení podľa § 11 zákona č. 251/2012 Z. z. o energetike a o zmene a doplnení niektorých zákonov. Zmluvné strany sa súčasne dohodli, že si budúci povinný nebude uplatňovať žiadne ďalšie nároky voči budúceму oprávnenému, okrem nárokov dohodnutých v tejto zmluve.

6. VYHLÁSENIA A POVINNOSTI ZMLUVNÝCH STRÁN

- 6.1 Budúci povinný vyhlasuje, že:
- je oprávnený samostatne nakladať s budúcou zaťaženou nehnuteľnosťou v celom rozsahu potrebnom pre platné uzavretie tejto zmluvy,
 - nie sú podané žiadne návrhy na vklad akýchkoľvek práv k budúcej zaťaženej nehnuteľnosti do katastra nehnuteľností a neexistujú žiadne faktické alebo právne prekážky, ktoré by bránili uzavrieť túto zmluvu,
 - budúcu zaťaženú nehnuteľnosť nadobudol v súlade s platnými právnymi predpismi Slovenskej republiky a žiadna tretia osoba si neuplatňuje a ani nemôže uplatňovať akékoľvek nároky k budúcej zaťaženej nehnuteľnosti,
 - budúci povinný ako výlučný vlastník budúcej zaťaženej nehnuteľnosti nie je účastníkom žiadneho súdneho alebo iného sporu týkajúceho sa resp. súvisiaceho s budúcou zaťaženou nehnuteľnosťou.
- 6.2 Zaťaženie budúcej zaťaženej nehnuteľnosti bolo schválené Mestským zastupiteľstvom v Senici na zasadnutí dňa 21.04.2022. Kópia výpisu z uznesenia Mestského zastupiteľstva v Senici číslo 23/2022/721 tvorí prílohu tejto zmluvy a je neoddeliteľnou súčasťou tejto zmluvy.
- 6.3 Budúci povinný sa zaväzuje, že sa až do okamihu splnenia alebo zániku všetkých povinností vyplývajúcich z tejto zmluvy zdrží akéhokoľvek konania, ktoré by bránilo alebo znemožnilo uzatvorenie zmluvy o zriadení vecných bremien v zmysle tejto zmluvy alebo výkonu práv zodpovedajúcich vecným bremenám budúci oprávneným. Budúci povinný sa najmä zaväzuje, že budúcu zaťaženú nehnuteľnosť ani jej časť, ktorá má byť zaťažená vecnými bremenami:
- neprevedie do vlastníctva inej osoby bez súhlasu budúceho oprávneného a ani
 - ju nezaťaží právom tretích osôb, ktoré by znemožnilo vykonávať práva zodpovedajúce vecným bremenám budúci oprávneným.
- 6.4 Budúci povinný sa zaväzuje, že budúceму oprávnenému poskytne všetku súčinnosť nevyhnutne potrebnú v súvislosti s uzavretím a plnením tejto zmluvy.
- 6.5 Budúci povinný berie na vedomie, že so zriadením a uložením elektroenergetických zariadení podľa § 43 zákona č. 251/2012 Z. z. o energetike a o zmene a doplnení niektorých zákonov, vzniká ochranné pásmo elektroenergetických zariadení.

- 6.6 Budúci povinný berie na vedomie, že zriadením a uložením elektroenergetických zariadení vzniká oprávnenému podľa § 11 ods. 1 písm. a) zákona č. 251/2012 Z. z. o energetike a o zmene a doplnení niektorých zákonov právo vstupovať na zaťaženú nehnuteľnosť v rozsahu a spôsobom nevyhnutným na výkon povolenej činnosti.
- 6.7 Zmluvné strany sa dohodli, že budúci oprávnený bude môcť umiestňovať na budúcu zaťaženú nehnuteľnosť ďalšie elektroenergetické zariadenia alebo vykonávať údržbu, opravy, úpravy, rekonštrukcie, modernizácie a akékoľvek iné stavebné úpravy plánovanej stavby ako aj ďalších elektroenergetických zariadení na budúcej zaťaženej nehnuteľnosti v rámci koridoru vecného bremena určeného geometrickým plánom, bez náhrady za strpenie umiestnenia ďalšieho elektroenergetického zariadenia v rámci koridoru na budúcej zaťaženej nehnuteľnosti, ak nedôjde k takej stavebnej úprave, ktorá sa môže dotknúť existujúcich stavieb budúceho povinného.

7. UMOŽNENIE STAVEBNÉHO UŽÍVANIA

- 7.1 Budúci povinný týmto prenecháva časť budúcej zaťaženej nehnuteľnosti budúcemu oprávnenému, aby ju budúci oprávnený v rozsahu určenom predbežným plánom dočasne po dobu odo dňa uzavretia tejto zmluvy do dňa vzniku vecných bremien podľa zmluvy o zriadení vecných bremien, ktorá bude uzavretá medzi budúcim povinným a budúcim oprávneným na základe tejto zmluvy, užíval na umiestnenie, výstavbu a užívanie elektroenergetických zariadení, a udeľuje svoj výslovný súhlas s takýmto užívaním a zmenami na časti budúcej zaťaženej nehnuteľnosti pre účely územného konania, stavebného konania aj kolaudačného konania.

8. PREVOD A PRECHOD PRÁV A POVINNOSTÍ

- 8.1 Budúci povinný nie je oprávnený postúpiť práva a povinnosti z tejto zmluvy na inú osobu bez súhlasu budúceho oprávneného. Touto zmluvou sú viazaní všetci právní nástupcovia budúceho povinného.

9. ZÁVEREČNÉ USTANOVENIA

- 9.1 Zmluva nadobúda platnosť dňom jej podpisu zmluvnými stranami a účinnosť dňom nasledujúcim po dni jej zverejnenia v súlade s ustanovením § 47a Občianskeho zákonníka a § 5a zákona č. 211/2000 Z. z. o slobodnom prístupe k informáciám a o zmene a doplnení niektorých zákonov.
- 9.2 Zmluvné strany berú na vedomie, že Budúci povinný je povinná osoba podľa § 2 Zákona o slobode informácií. Budúci povinný ako povinná osoba podľa § 2 Zákona o slobode informácií zverejní túto zmluvu najneskôr do 30 kalendárnych dní odo dňa jej platnosti.
- 9.3 Neoddeliteľnou súčasťou tejto zmluvy sú:
Príloha č. 1: Kópia listu vlastníctva č. 3353, 60
Príloha č. 2: Kópia časti predbežného plánu
Príloha č. 3: Kópia výpisu z uznesenia Mestského zastupiteľstva v Senici číslo 23/2022/721
- 9.4 Vzťahy zmluvných strán založené touto zmluvou, ktoré zmluva výslovne neupravuje, sa riadia príslušnými ustanoveniami Obchodného zákonníka a ostatných platných právnych predpisov Slovenskej republiky.
- 9.5 V prípade, že ktorékoľvek ustanovenie tejto zmluvy bude súdom alebo príslušným štátnym orgánom z akéhokoľvek dôvodu prehlásené za neplatné, nedostatočne určité alebo nevykonateľné, zmluvné strany sa zaväzujú odstrániť dodatkom tejto zmluvy takúto neplatnosť, nedostatočnú určitosť alebo nevykonateľnosť takým spôsobom, aby bol zmysel tejto zmluvy naplnený.
- 9.6 Akékoľvek zmeny tejto zmluvy a jej príloh je možné vykonať výlučne na základe písomnej dohody zmluvných strán formou písomných dodatkov podpísaných oboma zmluvnými stranami.
- 9.7 Zmluva je vyhotovená v 4 (slovom: štyroch) rovnopisoch, pričom budúci povinný obdrží 1 (slovom: jedno) vyhotovenie a budúci oprávnený obdrží 3 (slovom: tri) vyhotovenia po podpise tejto zmluvy zmluvnými stranami.
- 9.8 Zmluvné strany vyhlasujú, že ich zmluvná voľnosť nie je obmedzená, túto zmluvu uzatvorili na základe ich slobodnej vôle, táto zmluva nebola uzatvorená v tiesni a za nápadne nevýhodných podmienok, túto zmluvu si prečítali, jej obsahu rozumejú a na znak súhlasu ju podpisujú.

9.9 Osobné údaje, ktoré sú súčasťou tejto zmluvy, sú spracúvané v súlade s informáciami o ochrane osobných údajov, ktoré sú priložené k tejto zmluve a dostupné vždy v aktuálnom znení na www.zsdis.sk/GDPR.

Budúci povinný

Budúci oprávnený


V Senici dňa

V Bratislave dňa

podpis : _____
meno : Ing. Mgr. Martin Džačovský
funkcia : primátor
Mesto Senica

podpis : _____
meno : Ing. Miloš Karas
funkcia : vedúci úseku riadenia investícií
Západoslovenská distribučná, a.s.

podpis : _____
meno : Ing. Xénia Albertová
funkcia : vedúca riadenia vlastníckych vzťahov
Západoslovenská distribučná, a.s.

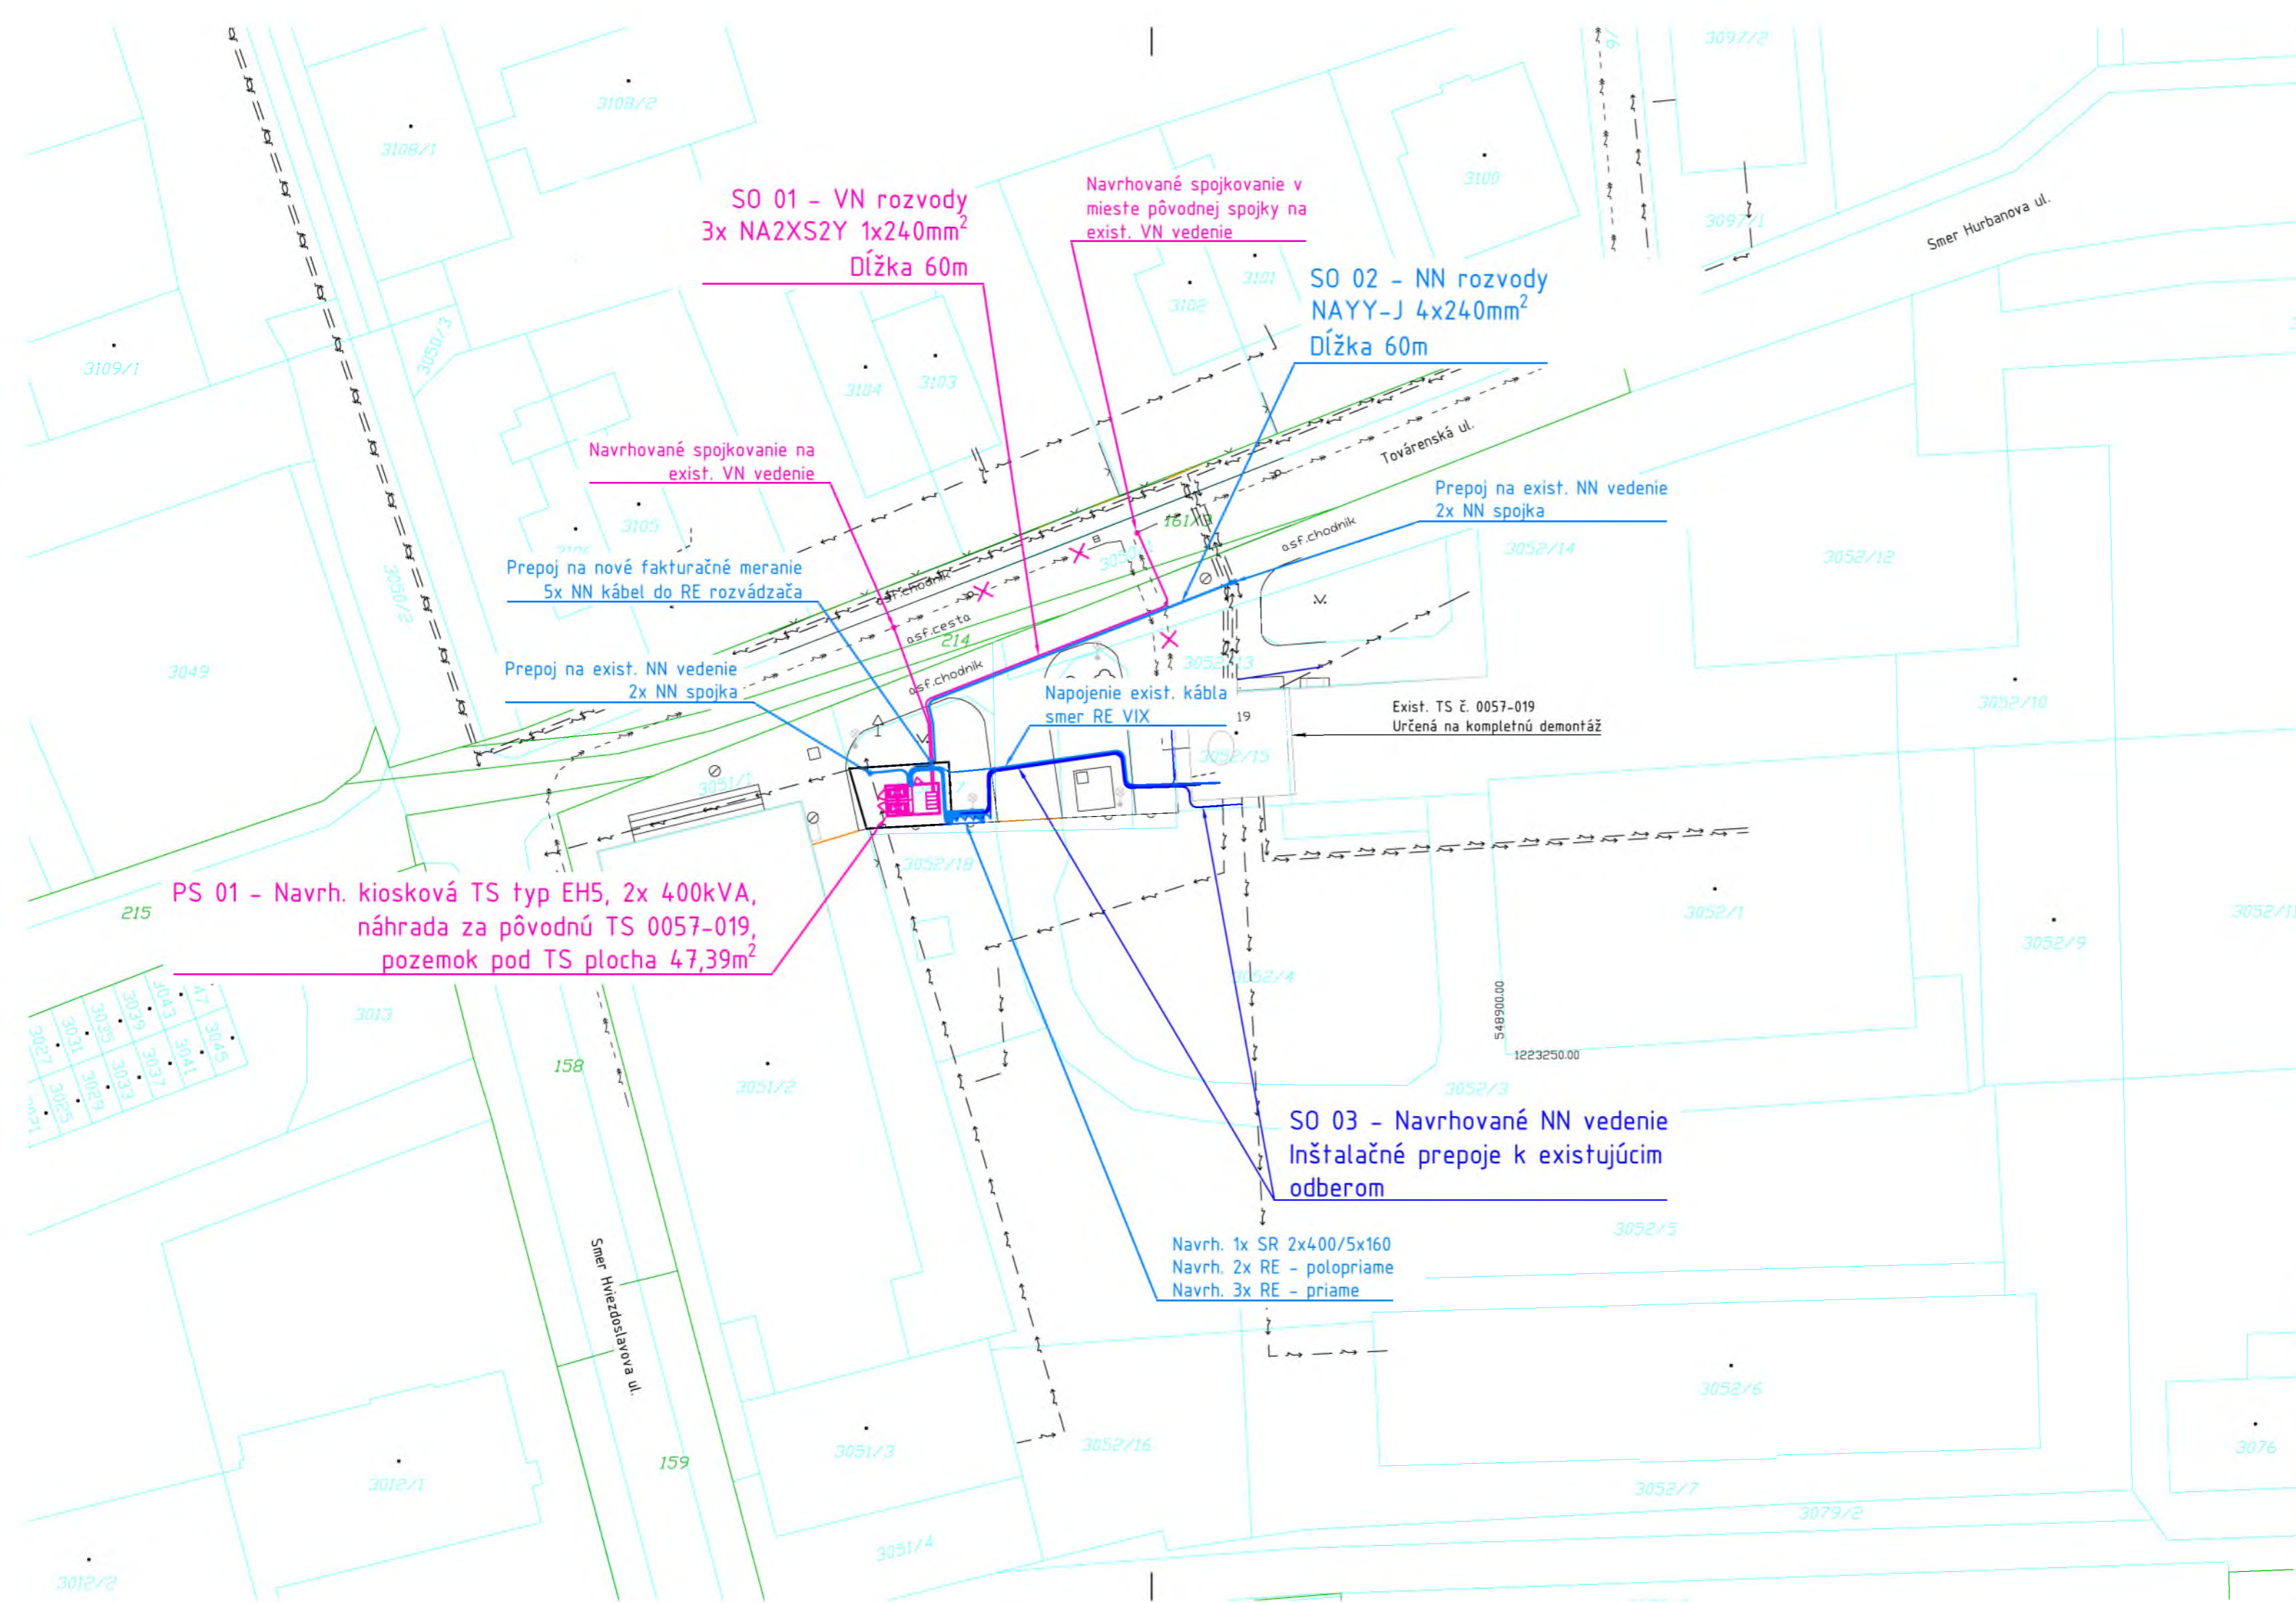

LEGENDA:

- - - - - NN KÁBLOVÉ VEDENIE - EXISTUJÚCE
- - - - - VN KÁBLOVÉ VEDENIE - EXISTUJÚCE
- X - X - DEMONTOVANÉ VN KÁBLOVÉ VEDENIE
- - - - - NAVRHOVANÉ NN PODZEMNÉ VEDENIE
- - - - - NAVRHOVANÉ VN PODZEMNÉ VEDENIE
- - - - - NAVRHOVANÉ NN VEDENIE ULOŽENÉ DO CHRÁNIČKY Ø160mm
- - - - - NAVRHOVANÉ VN VEDENIE ULOŽENÉ DO CHRÁNIČKY Ø160mm
- - - - - NAVRHOVANÉ NN VEDENIE - PREPOJ NA EXIST. ROZVODY ZA MERANÍM
- - - - - NAVRHOVANÉ ROZVÁDZAČE ELEKTROMEROVÉ PRE NAPOJENIE EXIST. ODBEROV
- - - - - VRÁTANE UZEMNENIA ZEMNIACIM PÁSIKOM FeZn 30/4mm ULOŽENÝM V SÚBEHU S NOVÝM VEDENÍM

POZNÁMKA:

- NEODDELITELNOU SÚČASŤOU PROJEKTOVEJ DOKUMENTÁCIE JE TECHNICKÁ SPRÁVA.
- KAŽDÝ ODCHYLKU OD PROJEKTU JE POTREBNÉ PREROKOVAŤ S GENERÁLNYM PROJEKTANTOM.
- DODÁVATEL STAVBY MUSÍ PREŠTUDOVAŤ CELÚ PROJEKTOVÚ DOKUMENTÁCIU. V PRÍPADE ZISTENIA NEDOSTATKOV NA NE UPOZORNIŤ. PRED KAŽDÝM REALIZAČNÝM PROCESOM PREŠTUDOVAŤ DOTKNUTÉ, SÚVISIACE ČASTI PROJEKTOVEJ DOKUMENTÁCIE.
- PRESNÁ TRASA KÁBLOVÉHO VEDENIA SA URČÍ PRED REALIZÁCIOU PO VYTÝČENÍ VŠETKÝCH INŽINIERSKÝCH SIETÍ A HRANÍC POZEMKOV.
- PRI SÚBEHU A KRIŽOVANÍ INŽINIERSKÝCH SIETÍ BUDÚ DODRŽANÉ ODSTUPY DEFINOVANÉ PODĽA STN.
- PRI KRIŽOVANÍ VJAZDOV NA POZEMKY A MIESTNYCH KOMUNIKÁCIÍ KÁBLE ULOŽIŤ DO CHRÁNIČKY FXKV.

Dokumentácia pre územné rozhodnutie a stavebné povolenie

HL. ZHOTOVITEĽ: LiV-EPI, s.r.o. Trenčianska 56/F 821 09 Bratislava		Táto dokumentácia je duševným majetkom zhotoviteľa. Žiadna časť tejto dokumentácie nesmie byť reprodukována alebo použitá bez ich písomného povolenia.	
ZMENA:	VYKONAL:	DÁTUM:	PAREČ:
d			
c			
b			
a			
NÁZOV ZAKAZKY: L13.04.08.19.0022 SA_A1_Senica,Továrenská, VNK,TS,NNK		HP: TECH. ČASŤ: ING. DUŠAN DRŽÍK	DATUM: 12/2019
INVESTOR: ZAPADOSLOVENSKÁ DISTRIBUČNÁ a.s. Čulova 6 816 47 BRATISLAVA		VYPRACOVAL: VAGNER	MIERKA: 1:500
SO-PS: SO 01, SO 02, SO 03, SO 26, PS 01		KONTROLOVAL: ING. DUŠAN DRŽÍK	POČET A4: 3x
NÁZOV VÝKRESU: SITUÁCIA		SCHVÁLIL: ING. DUŠAN DRŽÍK	STUPEŇ PD: DUR + DSP
ARCHÍVNE ČÍSLO: 195402-UC0010-04		ZMENA: -	
LISTOV: 195402_vykresova_casť.dwg		DCC: &CLH	



Co-financed by the Connecting Europe Facility of the European Union

Senica 22. apríla 2022

Výpis zo zápisnice
z 23. zasadnutia Mestského zastupiteľstva v Senici, konaného dňa
21. apríla 2022, na ktorom bolo prijaté:

Uznesenie č. 23/2022/721:

MsZ v Senici

s ch v a ľ u j e

1. uzatvorenie Zmluvy o budúcej zmluve o zriadení vecného bremena in personam na pozemkoch CKN p.č. 3052/13, druh pozemku zast. plocha a nádvorie vo výmere 549 m², p.č.3052/15, druh pozemku zast. plocha a nádvorie vo výmere 110 m², p.č. 3052/17, druh pozemku zast. plocha a nádvorie vo výmere 396 m², p.č. 3053, druh pozemku zast. plocha a nádvorie vo výmere 1231 m² a na pozemkoch EKN p.č. 161/3, druh pozemku zast. plocha a nádvorie vo výmere 742 m², p.č. 214, druh pozemku ostatná plocha vo výmere 241 m², a p.č. 215, druh pozemku ostatná plocha vo výmere 8734 m² v kat. území Senica v prospech: Západoslovenská distribučná, a.s., Čulenova 6, 816 47 Bratislava, IČO: 36 361 518, ktoré bude spočívať v povinnosti vlastníka predmetných pozemkov strpieť:

a/ zriadenie a uloženie elektroenergetických zariadení;

b/užívanie, prevádzkovanie, údržbu, opravy, úpravy, rekonštrukcie, modernizácie a akékoľvek iné stavebné úpravy elektroenergetických zariadení a ich odstránenie.

Vecné bremeno sa bude vzťahovať na časti uvedených pozemkov v rozsahu vyznačenom v situácii z projektovej dokumentácie stavby pre stavebné povolenie v dĺžke cca 103 m.

Presný rozsah vecného bremena bude vyznačený ako koridor v porealizačnom geometrickom pláne, ktorý spoločnosť Západoslovenská distribučná a.s., Čulenova 6, 816 47 Bratislava, IČO: 36 361 518 predloží mestu Senica po ukončení a skolaudovaní stavby.

Vecné bremeno bude zriadené na dobu neurčitú za jednorazovú odplatu vo výške 15 € za každý aj začatý 1m² výmery vecného bremena, vyznačeného geometrickým plánom.

2. uzatvorenie Zmluvy o budúcej kúpnej zmluve, predmetom ktorej bude odpredaj časti vo výmere cca 48 m² pozemku CKN parc.č. 3052/17, druh pozemku zast. plocha a nádvorie vo výmere 396 m² v kat. území Senica v zmysle projektovej dokumentácie stavby pre stavebné povolenie spoločnosti: Západoslovenská distribučná, a.s., Čulenova 6, 816 47 Bratislava, IČO: 36 361 518 za cenu určenú znaleckým posudkom. Presnú výmeru určí porealizačný geometrický plán, ktorý spoločnosť Západoslovenská distribučná, a.s. spolu so znaleckým posudkom predloží mestu Senica po ukončení a skolaudovaní stavby distribučnej trafostanice

H l a s o v a n i e : prítomných:18 za:18 proti:0 zdržal sa:0 počet poslancov:25

Ing. Mgr. Martin Džačovský
primátor mesta Senica