


0,8 +

VETVA "P1" PRELOŽKA PLYNOVODU PE100 D110
PLYNOVODNÉ POTRUBIE - PE100 - DN100(D110) - PN10 - 172,07 m

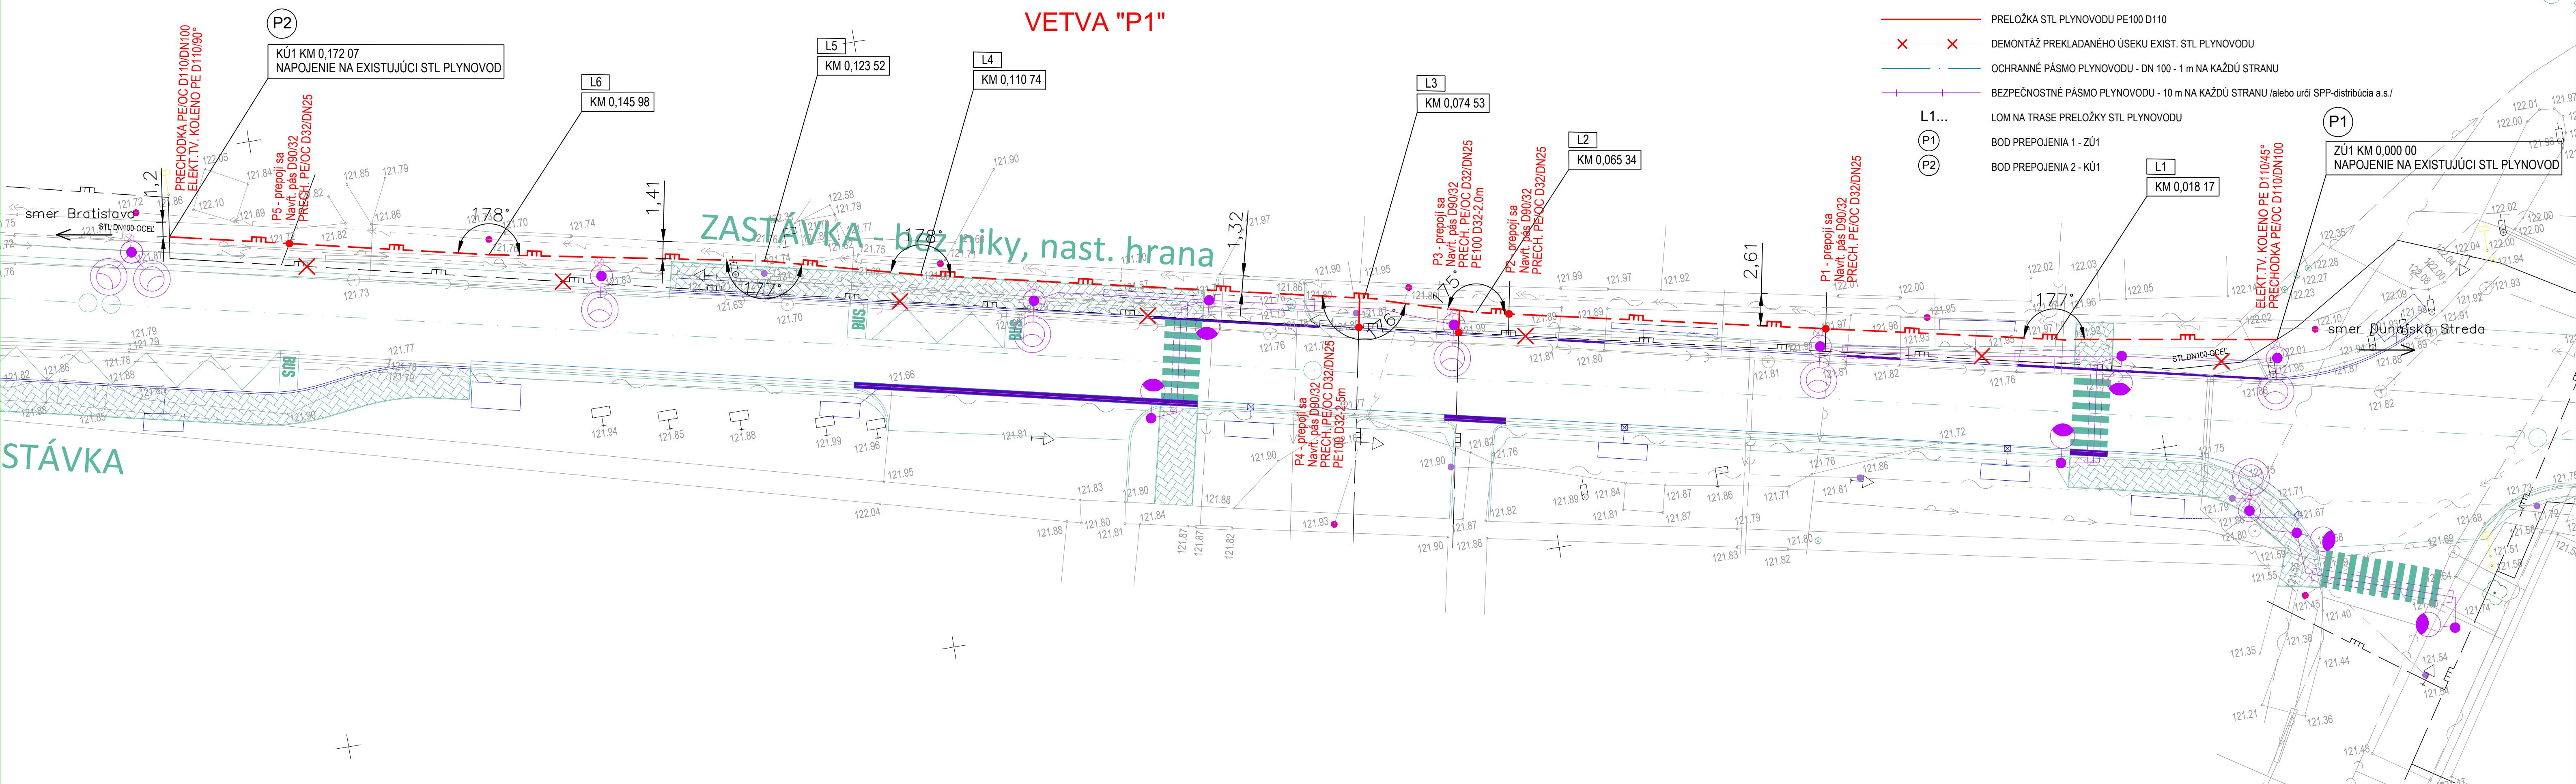

- LEGENDA**
- EXISTUJÚCI STL PLYNOVOD DN100-OCEĽ
 - PRELOŽKA STL PLYNOVODU PE100 D110
 - × × DEMONTÁŽ PREKLADANÉHO ÚSEKU EXIST. STL PLYNOVODU
 - OCHRANNÉ PÁSMO PLYNOVODU - DN 100 - 1 m NA KAŽDÚ STRANU
 - BEZPEČNOSTNÉ PÁSMO PLYNOVODU - 10 m NA KAŽDÚ STRANU /alebo určí SPP-distribúcia a.s./
 - L1... LOM NA TRASE PRELOŽKY STL PLYNOVODU
 - (P1) BOD PREPOJENIA 1 - ZÚ1
 - (P2) BOD PREPOJENIA 2 - KÚ1

ZASTÁVKA - bez niky, nast. hrana

STÁVKA


POPIS ZMENY	SCHVÁLIL	DÁTUM
REKLAMÁCIA DOHĽADU – DOPLNENIE PD PRE STAVEBNÉ POVOLENIE	Ing. M. KRESÁNEK	05.2020

PROJEKTANT NENESIE ŽIADNU ZODPOVEDNOSŤ ZA ZMENY USKUTOČNENÉ BEZ JEHO PÍSMENNÉHO SÚHLASU!
ZHOTOVITEL JE POVINNÝ O ZISTENÝCH CHYBÁCH V DOKUMENTÁCII NEODKLADNE INFORMOVAŤ PROJEKTANTA!
ZHOTOVITEL JE POVINNÝ SKUTOČNÉ ROZMERY SKONTROLOVAŤ NA STAVBE!

Súradnicový systém: S-JTSK, realizácia JTSK
Výškový systém: Ball po vyrovnaní, vzťahnutý na klinčovic/čapovic značku
Trieda presnosti: TP3
TENTO VÝKRES JE ORIGINAL, JEHO KOPIROVANIE JE TRETNÉ PODĽA § 21, ODSŤ. D., ZÁKONA Č.383/1997 Z.Z.!

VYPRACOVAL Ing. Peter Mészáros	ZODP.PROJEKTANT Ing. Peter Mészáros	KONTROLOVAL Ing. Peter Mészáros	ING. PETER MÉSZÁROS HLAVNÁ 1402/135 JELKA 925 23
OKRES (OBVOD) STAVBY Dunajská Streda	KATASTRÁLNE ÚZEMIE Lehnice		
OBJEDNÁVATEĽ Trnavský samosprávny kraj, Starohájska 10, 917 01 Trnava			

STUPEN DSP / DR5		FORMÁT 5 x A4
DÁTUM 07/2017		MERKA 1:250
OBJEKT: PRELOŽKY STL PLYNOVODOV		ČÍSLO ZÁKAZKY/ARCH. ČÍSLO/ 001.2017
SITUÁCIA č.1		Č. VÝKRESU 3.1

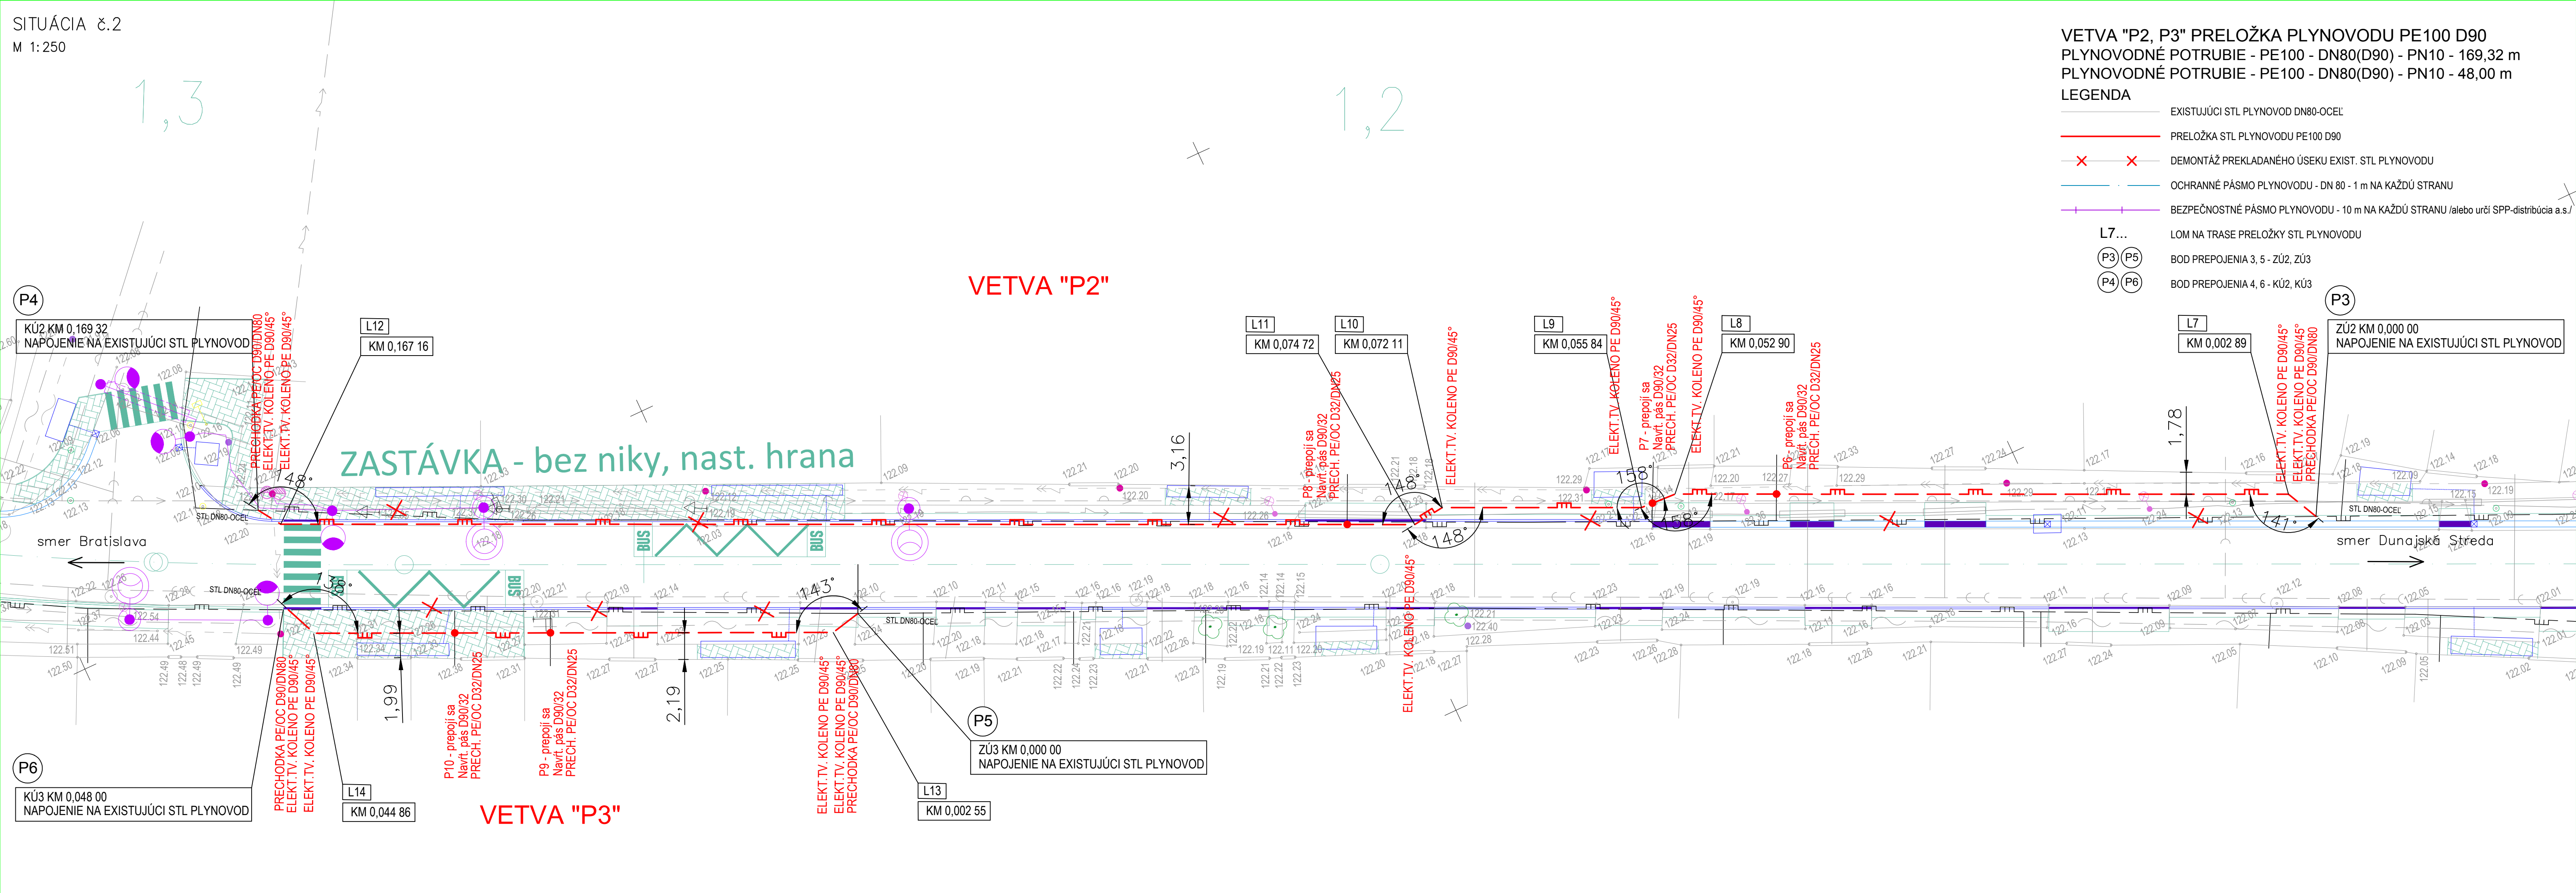

- LEGENDA**
- EXISTUJÚCI STL PLYNOVOD DN80-OCEĽ
 - PRELOŽKA STL PLYNOVODU PE100 D90
 - DEMONTÁŽ PREKLADANÉHO ÚSEKU EXIST. STL PLYNOVODU
 - OCHRANNÉ PÁSMO PLYNOVODU - DN 80 - 1 m NA KAŽDÚ STRANU
 - BEZPEČNOSTNÉ PÁSMO PLYNOVODU - 10 m NA KAŽDÚ STRANU / alebo určí SPP-distribúcia a.s./
- L7...**
- LOM NA TRASE PRELOŽKY STL PLYNOVODU
 - P3 P5 BOD PREPOJENIA 3, 5 - ZÚ2, ZÚ3
 - P4 P6 BOD PREPOJENIA 4, 6 - KÚ2, KÚ3

POPIS ZMENY	SCHVÁLIL	DÁTUM
REKLAMÁCIA DOHĽADU – DOPLNENIE PD PRE STAVEBNÉ POVOLENIE	Ing. M. KRÉŠÁNEK	05.2020


PROJEKTANT NENESIE ZIADNU ZODPOVEDNOSŤ ZA ZMENY USKUTOČNENÉ BEZ JEHO PÍSMENNÉHO SÚHLASU I ZHOTOVITEĽ JE POVINNÝ O ZISTENÝCH CHYBÁCH V DOKUMENTÁCIÍ NEODKLADNE INFORMOVAŤ PROJEKTANTA I ZHOTOVITEĽ JE POVINNÝ SKUTOČNÉ ROZMERY SKONTROLOVAŤ NA STAVBE!

Súradnicový systém: S-JTSK, realizácia JTSK
 Výškový systém: Ball po vyrovnaní, vzťahnutý na klinčovic/čapovic značku
 Trieda presnosti: TP3
 TENTO VÝKRES JE ORIGINAL, JEHO KOPIROVANIE JE TREŠTNÉ PODĽA § 21, ODSŤ. D., ZÁKONA Č.383/1997 Z.Z.!

VYPRACOVAL Ing. Peter Mészáros	ZODP.PROJEKTANT Ing. Peter Mészáros	KONTROLOVAL Ing. Peter Mészáros
OKRES (OBVOD) STAVBY Dunajská Streda	KATASTRÁLNE ÚZEMIE Lehnice	
OBJEDNÁVATEĽ Trnavský samosprávny kraj, Starohájska 10, 917 01 Trnava		

ING. PETER MÉSZÁROS HLAVNÁ 1402/135 JELKA 925 23		
STUPEN DSP / DRS	FORMÁT 5 x A4	
DÁTUM 07/2017	MERKA 1:250	
ČÍSLO ZAKAZKY/ARCH. ČÍSLO/ 001.2017		
OBJEKT: PRELOŽKY STL PLYNOVODOV	Č.VÝKRESU 3,2	Č.SÚPRAVY

Rekonštrukcia a modernizácia cesty II/572
 Lehnice - prietah

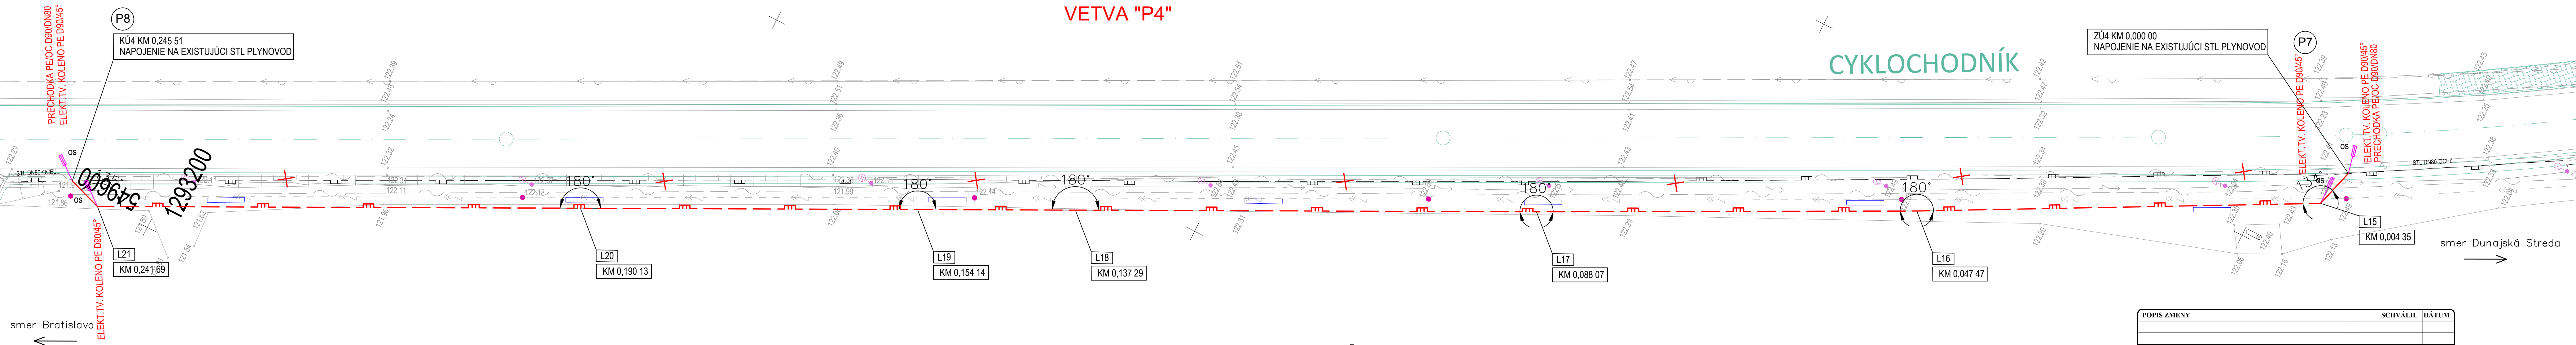

VETVA "P4"

CYKLOCHODNÍK

VETVA "P4" PRELOŽKA PLYNOVODU PE100 D90
PLYNOVODNÉ POTRUBIE - PE100 - DN80(D90) - PN10 - 245,51 m

LEGENDA

- EXISTUJÚCI STL PLYNOVOD DN80-OCEL
- PRELOŽKA STL PLYNOVODU PE100 D90
- ✕ ✕ DEMONTÁŽ PREKLADANÉHO ÚSEKU EXIST. STL PLYNOVODU
- OCHRANNÉ PÁSMO PLYNOVODU - DN 80 - 1 m NA KAŽDÚ STRANU
- BEZPEČNOSTNÉ PÁSMO PLYNOVODU - 10 m NA KAŽDÚ STRANU /alebo určí SPP-distribúcia a.s./
- L13... LOM NA TRASE PRELOŽKY STL PLYNOVODU
- (P7) BOD PREPOJENIA 7 - ZÚ4
- (P8) BOD PREPOJENIA 8 - KÚ4


POPIS ZMENY	SCHVÁLIL	DÁTUM
REKLAMÁCIA DOHĽADU – DOPLNENIE PD PRE STAVEBNÉ POVOLENIE	Ing. M. KRESÁNEK	05.2020

PROJEKTANT NENESIE ŽIADNU ZODPOVEDNOSŤ ZA ZMENY USKUTOČNENÉ BEZ JEHO PÍSOMNÉHO SÚHLASU!
ZHOTOVITEL JE POVINNÝ O ZISTENÝCH CHYBÁCH V DOKUMENTÁCIÍ NEODKLADNE INFORMOVAŤ PROJEKTANTA!
ZHOTOVITEL JE POVINNÝ SKUTOČNÉ ROZMERY SKONTROLOVAŤ NA STAVBE!
Súradnicový systém: S-JTSK, realizácia JTSK
Výškový systém: Balt po vyrovnání, vzťahnutý na klinovú/čapovú značku
Trieda presnosti: TP3
TENTO VÝKRES JE ORIGINAL, JEHO KOPÍROVANIE JE TRESTNÉ PODĽA § 21, ODST. D., ZÁKONA Č.383/1997 Z.Z.!

VYPRACOVAL Ing. Peter Mészáros <i>Mi</i>	ZODP.PROJEKTANT Ing. Peter Mészáros <i>Mi</i>	KONTROLOVAL Ing. Peter Mészáros <i>Mi</i>
OKRES (OBVOD) STAVBY Dunajská Streda	KATASTRÁLNE ÚZEMIE Lehnice	
OBJEDNÁVATEĽ Trnavský samosprávny kraj, Starohájska 10, 917 01 Trnava		

ING. PETER MÉSZÁROS
HLAVNÁ 1402/135
JELKA 925 23

Rekonštrukcia a modernizácia cesty II/572 Lehnice - prietah		STUPEŇ DSP / DRS	FORMÁT 6 x A4
OBJEKT: PRELOŽKY STL PLYNOVODOV		DÁTUM 07/2017	MIERKA 1:250
SITUÁCIA č.3		ČÍSLO ZÁKAZKY /ARCH. ČÍSLO/ 001.2017	Č. VÝKRESU 3.3

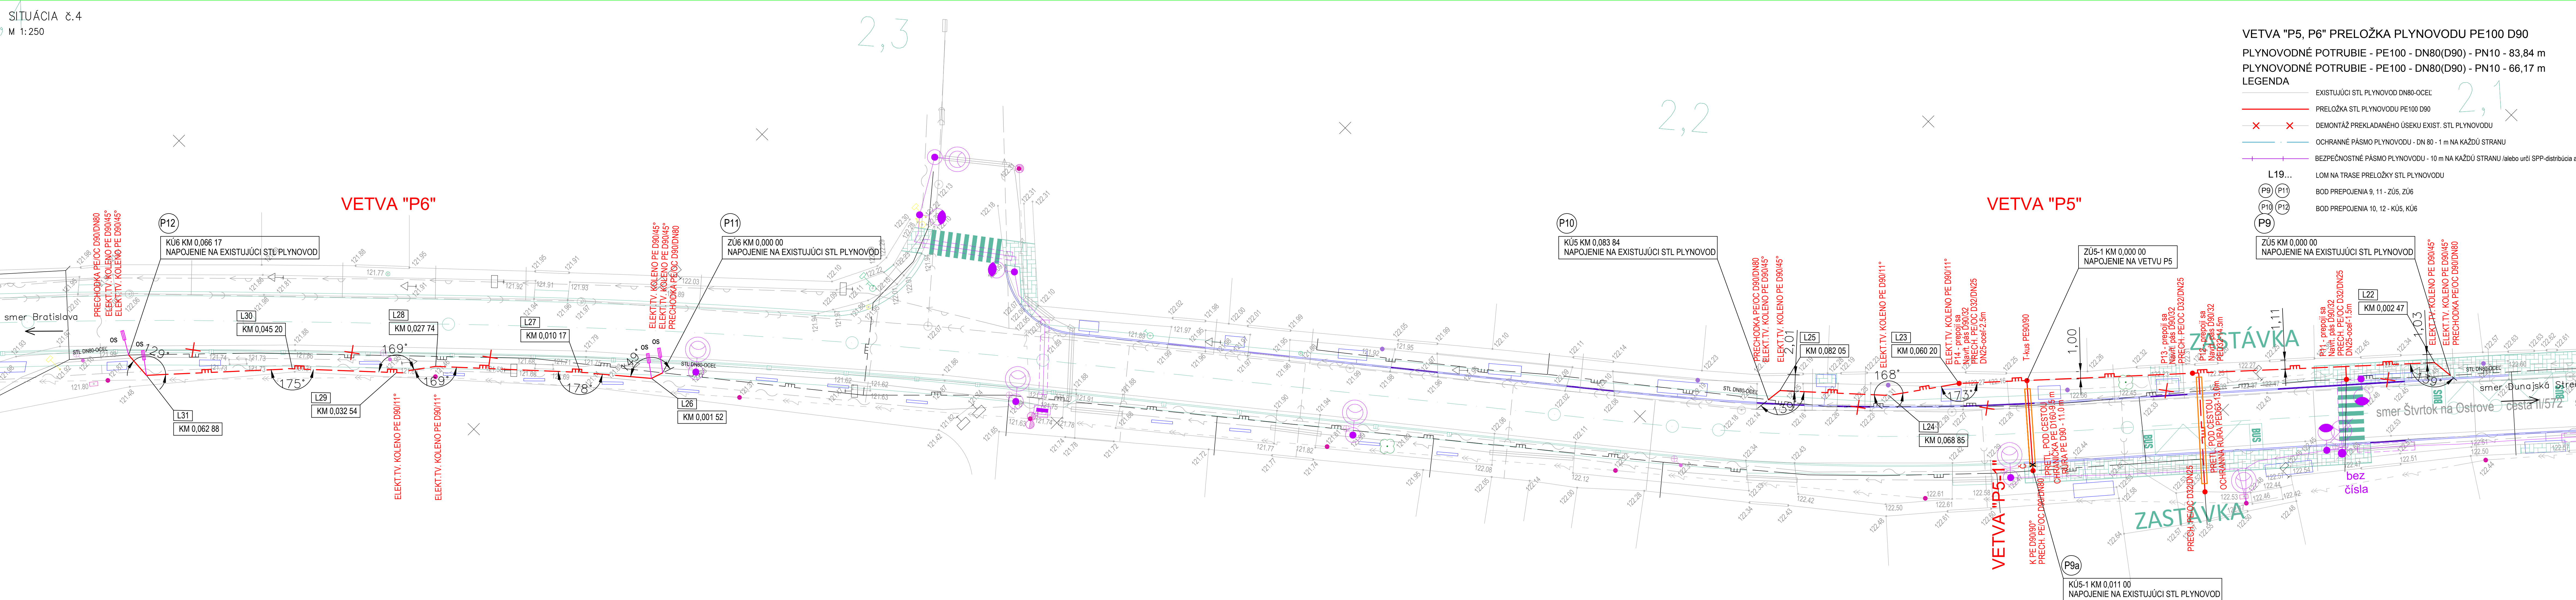

- EXISTUJÚCI STL PLYNOVOD DN80-OCEĽ
 - PRELOŽKA STL PLYNOVODU PE100 D90
 - × × DEMONTÁŽ PREKLADANÉHO ÚSEKU EXIST. STL PLYNOVODU
 - OCHRANNÉ PÁSMO PLYNOVODU - DN 80 - 1 m NA KAŽDÚ STRANU
 - BEZPEČNOSTNÉ PÁSMO PLYNOVODU - 10 m NA KAŽDÚ STRANU /alebo určí SPP-distribúcia a.s./
- L19... LOM NA TRASE PRELOŽKY STL PLYNOVODU
- (P9) (P11) BOD PREPOJENIA 9, 11 - ZÚS, ZÚ6
 - (P10) (P12) BOD PREPOJENIA 10, 12 - KÚS, KÚ6
 - (P9) BOD PREPOJENIA 10, 12 - KÚS, KÚ6

POPIS ZMENY	SCHVÁLIL	DÁTUM
REKLAMÁCIA DOHLÁDU - DOPLNENIE PD PRE STAVEBNÉ POVOLENIE	Ing. M. KRESÁNEK	05.2020

PROJEKTANT NEMENIE ŽIADNU ZODPOVEDNOSŤ ZA ZMENY USKUTOČNENÉ BEZ JEHO PÍSOBNÉHO SÚHLASU I ZHOTOVITEĽ JE POVINNÝ O ZISTENÝCH CHYBÁCH V DOKUMENTÁCI NEODKLADNE INFORMOVAŤ PROJEKTANTA I ZHOTOVITEĽ JE POVINNÝ SKUTOČNÉ ROZMERY SKONTROLOVAŤ NA STAVBE!

Stárodný systém: S-JTSK, realizácia JTSK
 Výškový systém: BaII po vyrovnaní, vzťahujúci na mlicovú/čapovú značku
 Trieda presnosti: TP3

TENTO VÝKRES JE ORIGINAL. JEHO KÓPIROVANIE JE TRESTNÉ PODĽA § 21. ODST. D., ZÁKONA Č.383/1997 Z.Z.I.

VYPRACOVAL Ing. Peter Mészáros	ZOUPROJEKTANT Ing. Peter Mészáros	KONTROLOVAL Ing. Peter Mészáros	ING. PETER MÉSZÁROS HLAVNÁ 1402/135 JELKA 925 23
OKRES (OBVOD) STAVBY Dunajská Streda	KATASTRÁLNE OZEMIE Lehnice		
OBJEDNÁVATEĽ Trnavský samosprávny kraj, Starohájska 10, 917 01 Trnava			STUPEŇ DSP / DRS
OBJEKT: PRELOŽKY STL PLYNOVODOV			FORMÁT 7 x A4
			DÁTUM 07/2017
Rekonštrukcia a modernizácia cesty II/572 Lehnice - prietah			MERKA 1:250
			ČÍSLO ZAKAZKY (ARCH. ČÍSLO) 001.2017
SITUÁCIA č.4			Č.VÝKRESU 3.4