


Objekt B
Pôdorys Prízemia
M 1:120

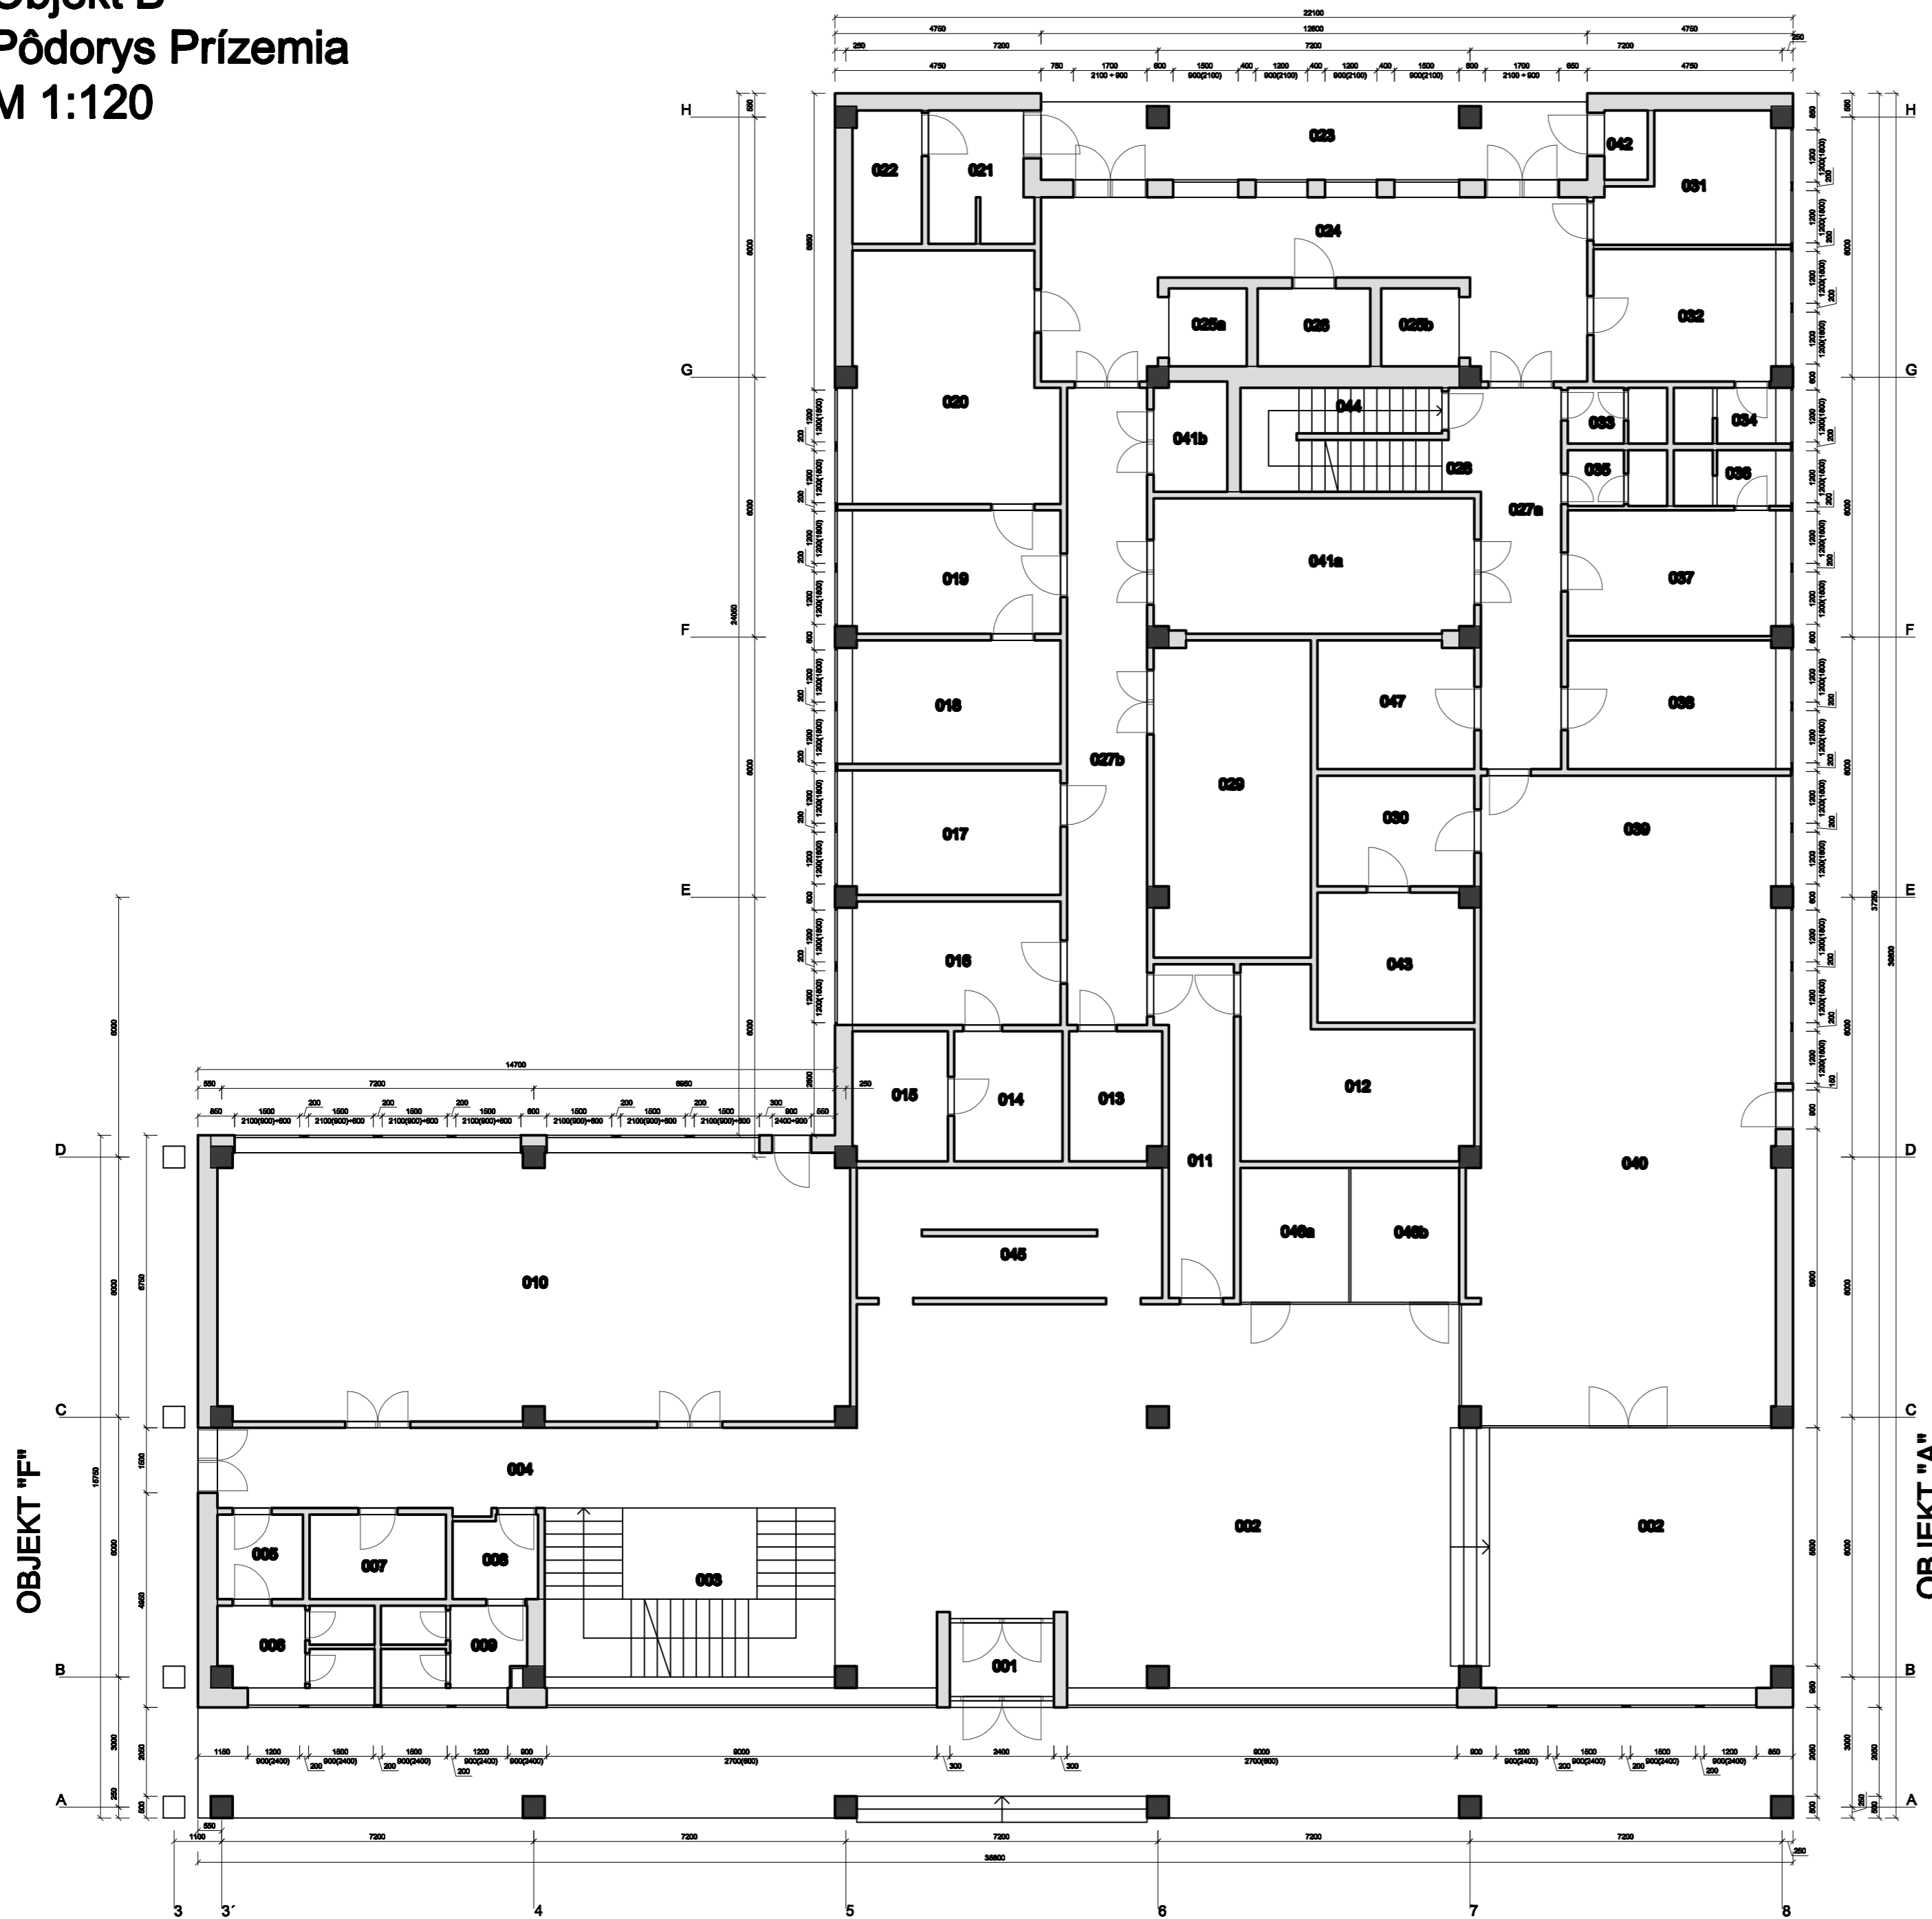

LEGENDA MIESTNOSTÍ:

ČÍSLO M.:	NÁZOV M.:	POCITA M. (m ²):
001	ZÁDVERE	4,08
002	VSTUPNÝ + VESTIBUL + VRÁTNICA	168,33
003	ŠCHODISKO	28,13
004	CHODBA	28,38
005	PREDIEŤ WC MUŽI	3,85
006	WC MUŽI	6,81
007	UPRATOVÁČKA	6,14
008	PREDIEŤ WC ŽENY	3,70
009	WC ŽENY	6,01
010	ZABĎAČKA	68,66
011	ZAMESTNANCOV VSTUP	12,04
012	KUCHYNE SKLAD SLP-PEPS A KÁSE. KOKOČKA	16,79
013	CHLAD. BOX MLIEKA, VAJEC A SYROV	6,38
014	CHLAD. BOX MASA	7,20
015	MRAZ. BOX MASA	6,57
016	HRUBÁ PRÍPRAVA MASA	13,67
017	STROJ. CHLADENIA	13,78
018	SKLAD ZELENINY A CHOCIA	13,86
019	HRUBÁ PRÍPRAVA ZELENINY A ZEMIAK	13,86
020	SKLAD ZEMIAKOV	28,13
021	PREDIEŤ ODPADKOV	6,88
022	CHLAD. SKLAD ODPADKOV	4,88
023	RAMPA	22,18
024	MANIPULAČNÁ CHODBA	36,10
025a	VÝTAH	3,34
025b	VÝTAH	3,34
026	STROJOVNÁ VÝTAHU	4,68
027a	CHODBA	16,28
027b	CHODBA	27,20
028	ŠCHODISKO	13,32
029	SKLAD OBALOV A NÁPOJOV KUCHYŇA	28,25
030	SKLAD OBALOV A NÁPOJOV BUFET	9,34
031	STROJOVNÁ ÚK	10,47
032	ŠATŇA MUŽOV + PRÁRUCHNÁ DIELŇA	12,78
033	PREDIEŤ + WC PERSONÁLU	2,90
034	UMÝVÁREŤ MUŽI	2,97
035	PREDIEŤ + WC PERSONÁLU BUFETU	2,90
036	UMÝVÁREŤ ŽENY	2,97
037	ŠATŇA ŽENY	13,80
038	PRÍPRAVA	14,28
039	VÝTAH BUFETU	19,00
040	KONZUM BUFETU	84,85
041a	STROJOVNÁ VZT	22,94
041b	SKLAD	4,38
042	PRÍVOD PLYNU A MIEŠANIE	1,80
043	CHLADIAREŤ NÁPOJOV	10,75
044	UPRATOVÁČKA	4,88
045	POŽIARNA ÚSTREDNÁ	20,54
046a	HOVORŇA	7,75
046b	HOVORŇA	7,75
047	SKLAD BUFETU	10,85
SPOLU:		902,70