


Objekt A
Pôdorys 1.poschodia
M 1:150

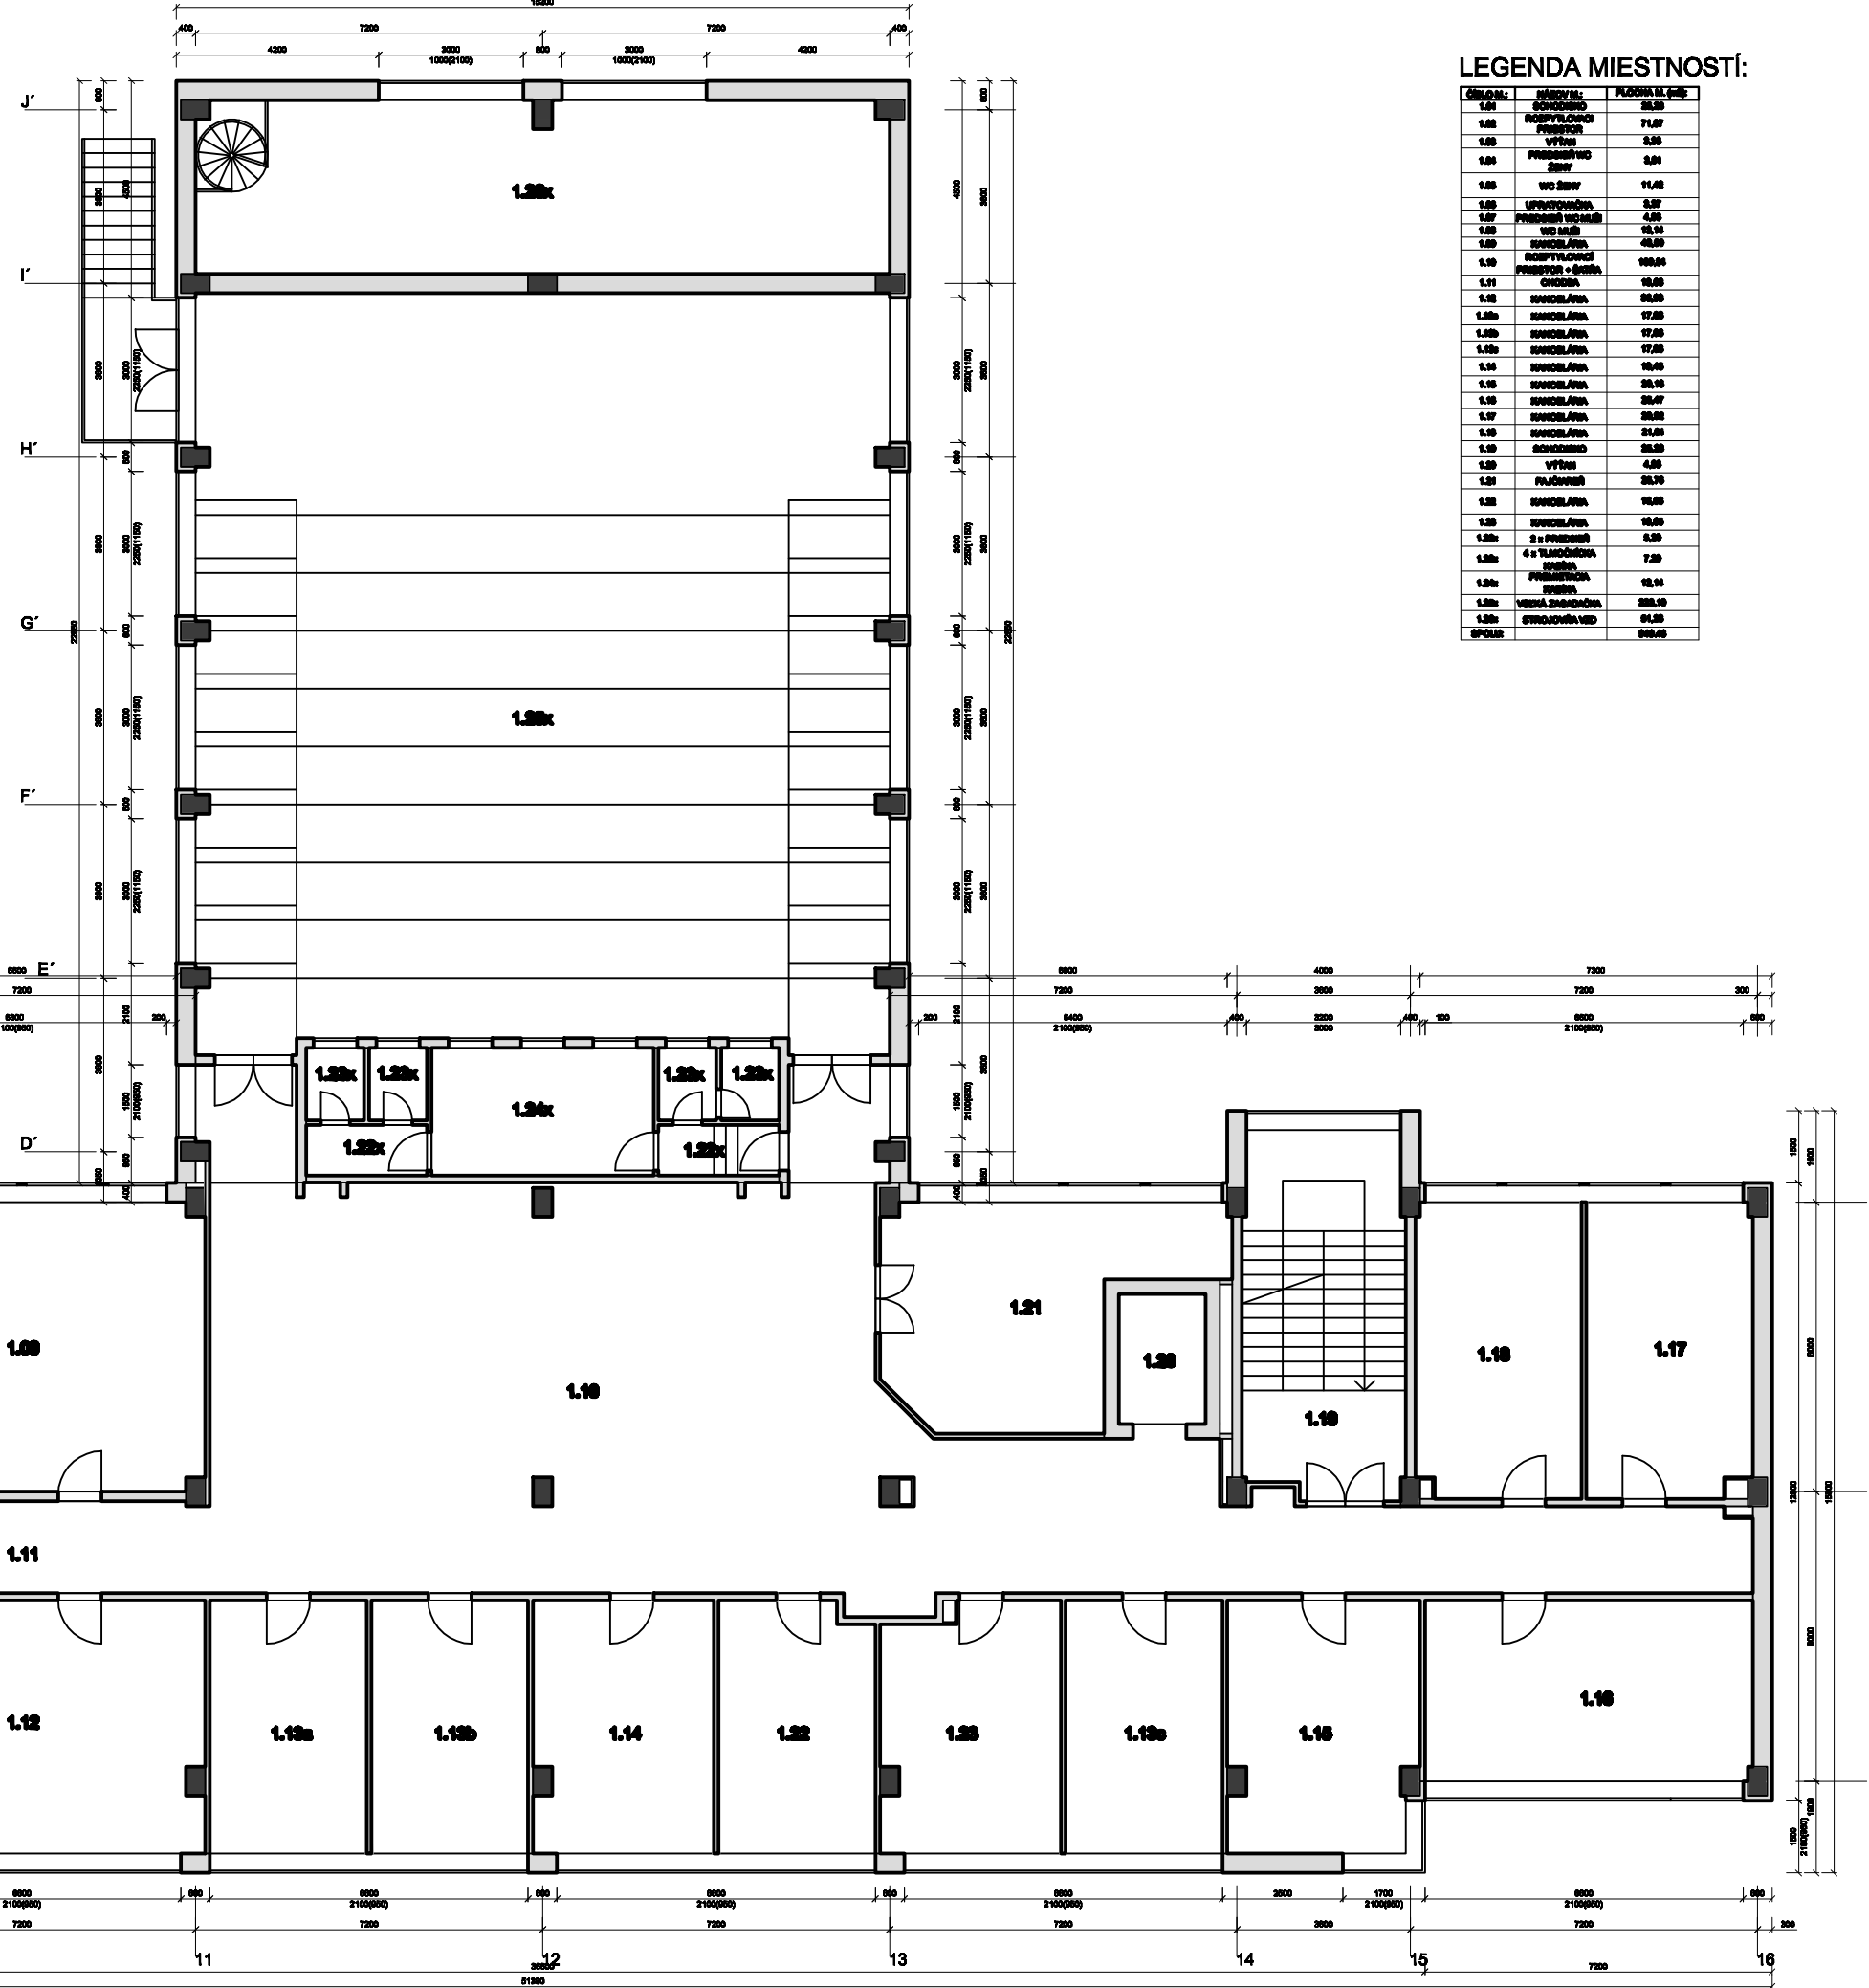

LEGENDA MIESTNOSTÍ:

