Objekt A
Pôdorys 3.poschodia
M 1:100

LEGENDA MIESTNOSTÍ:
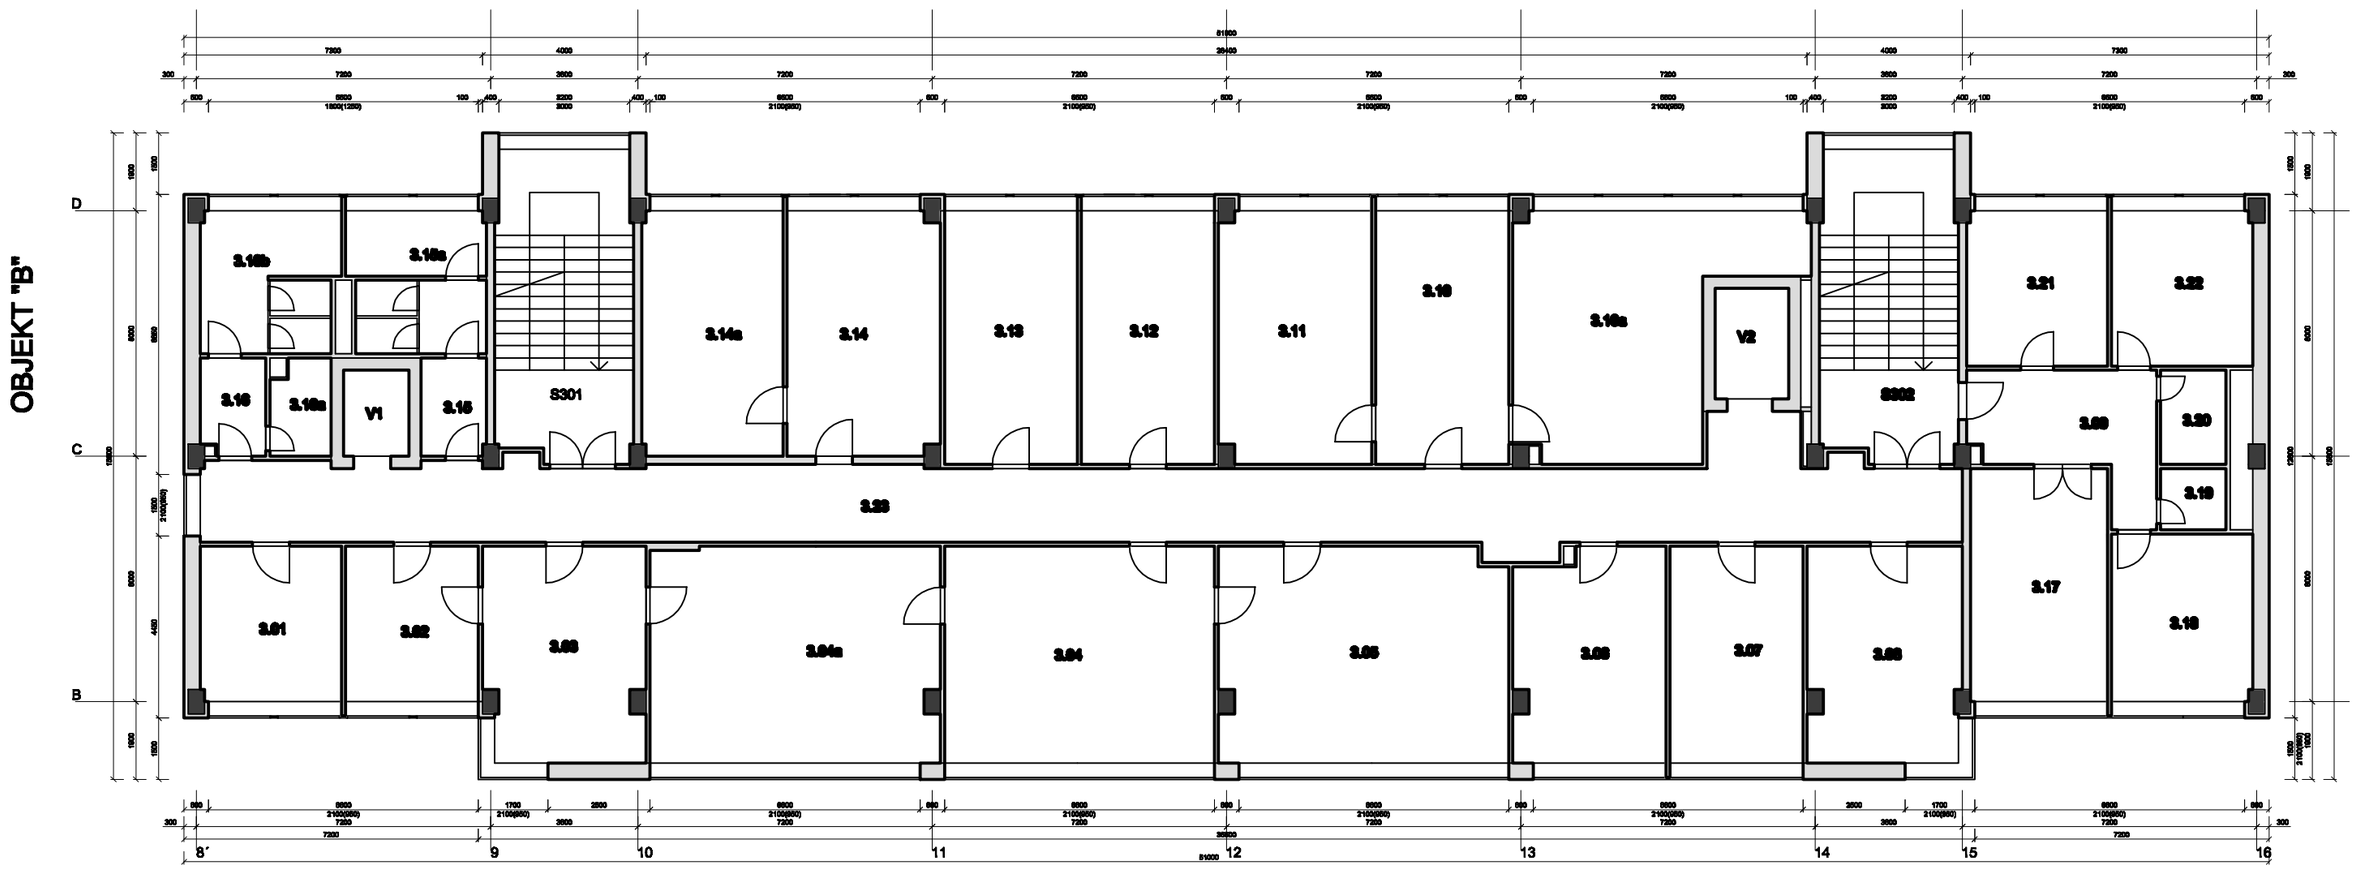
ČÍSLO M.:	NÁZOV M.:	PLOCHA M. (m²):
3.01	SKONÝM	13,65
3.02	KANCELÁRIA	19,35
3.03	KANCELÁRIA	28,35
3.04a	KANCELÁRIA	37,37
3.04	KANCELÁRIA	24,05
3.05	KANCELÁRIA	37,35
3.06	KANCELÁRIA	19,65
3.07	KANCELÁRIA	17,35
3.08	KANCELÁRIA	19,65
3.09	CHODBA	18,35
3.10	KANCELÁRIA	28,15
3.10a	KANCELÁRIA	32,07
3.11	KANCELÁRIA	32,05
3.12	KANCELÁRIA	28,15
3.13	KANCELÁRIA	28,15
3.14	KANCELÁRIA	28,35
3.14a	KANCELÁRIA	28,04
3.15	PRÍSTAVBA VO ŽENY	3,84
3.15a	WC ŽENY	11,35
3.16	PRÍSTAVBA WC MUŽI	3,72
3.16a	UPRATOVAČKA	2,35
3.16b	WC MUŽI	11,42
3.17	ČAKÁRŇA EBA	19,15
3.18	SKONÝM	14,15
3.19	WC	2,45
3.20	KÚPEĽŇA	3,65
3.21	ČAKÁRŇA EBA	19,65
3.22	SPRÁVŇA	19,65
3.23	CHODBA	69,35
S301	SCHODISKO	28,35
S302	SCHODISKO	28,35
V1	VÝŤAH	2,35
V2	VÝŤAH	4,65
SPOLU:		668,15