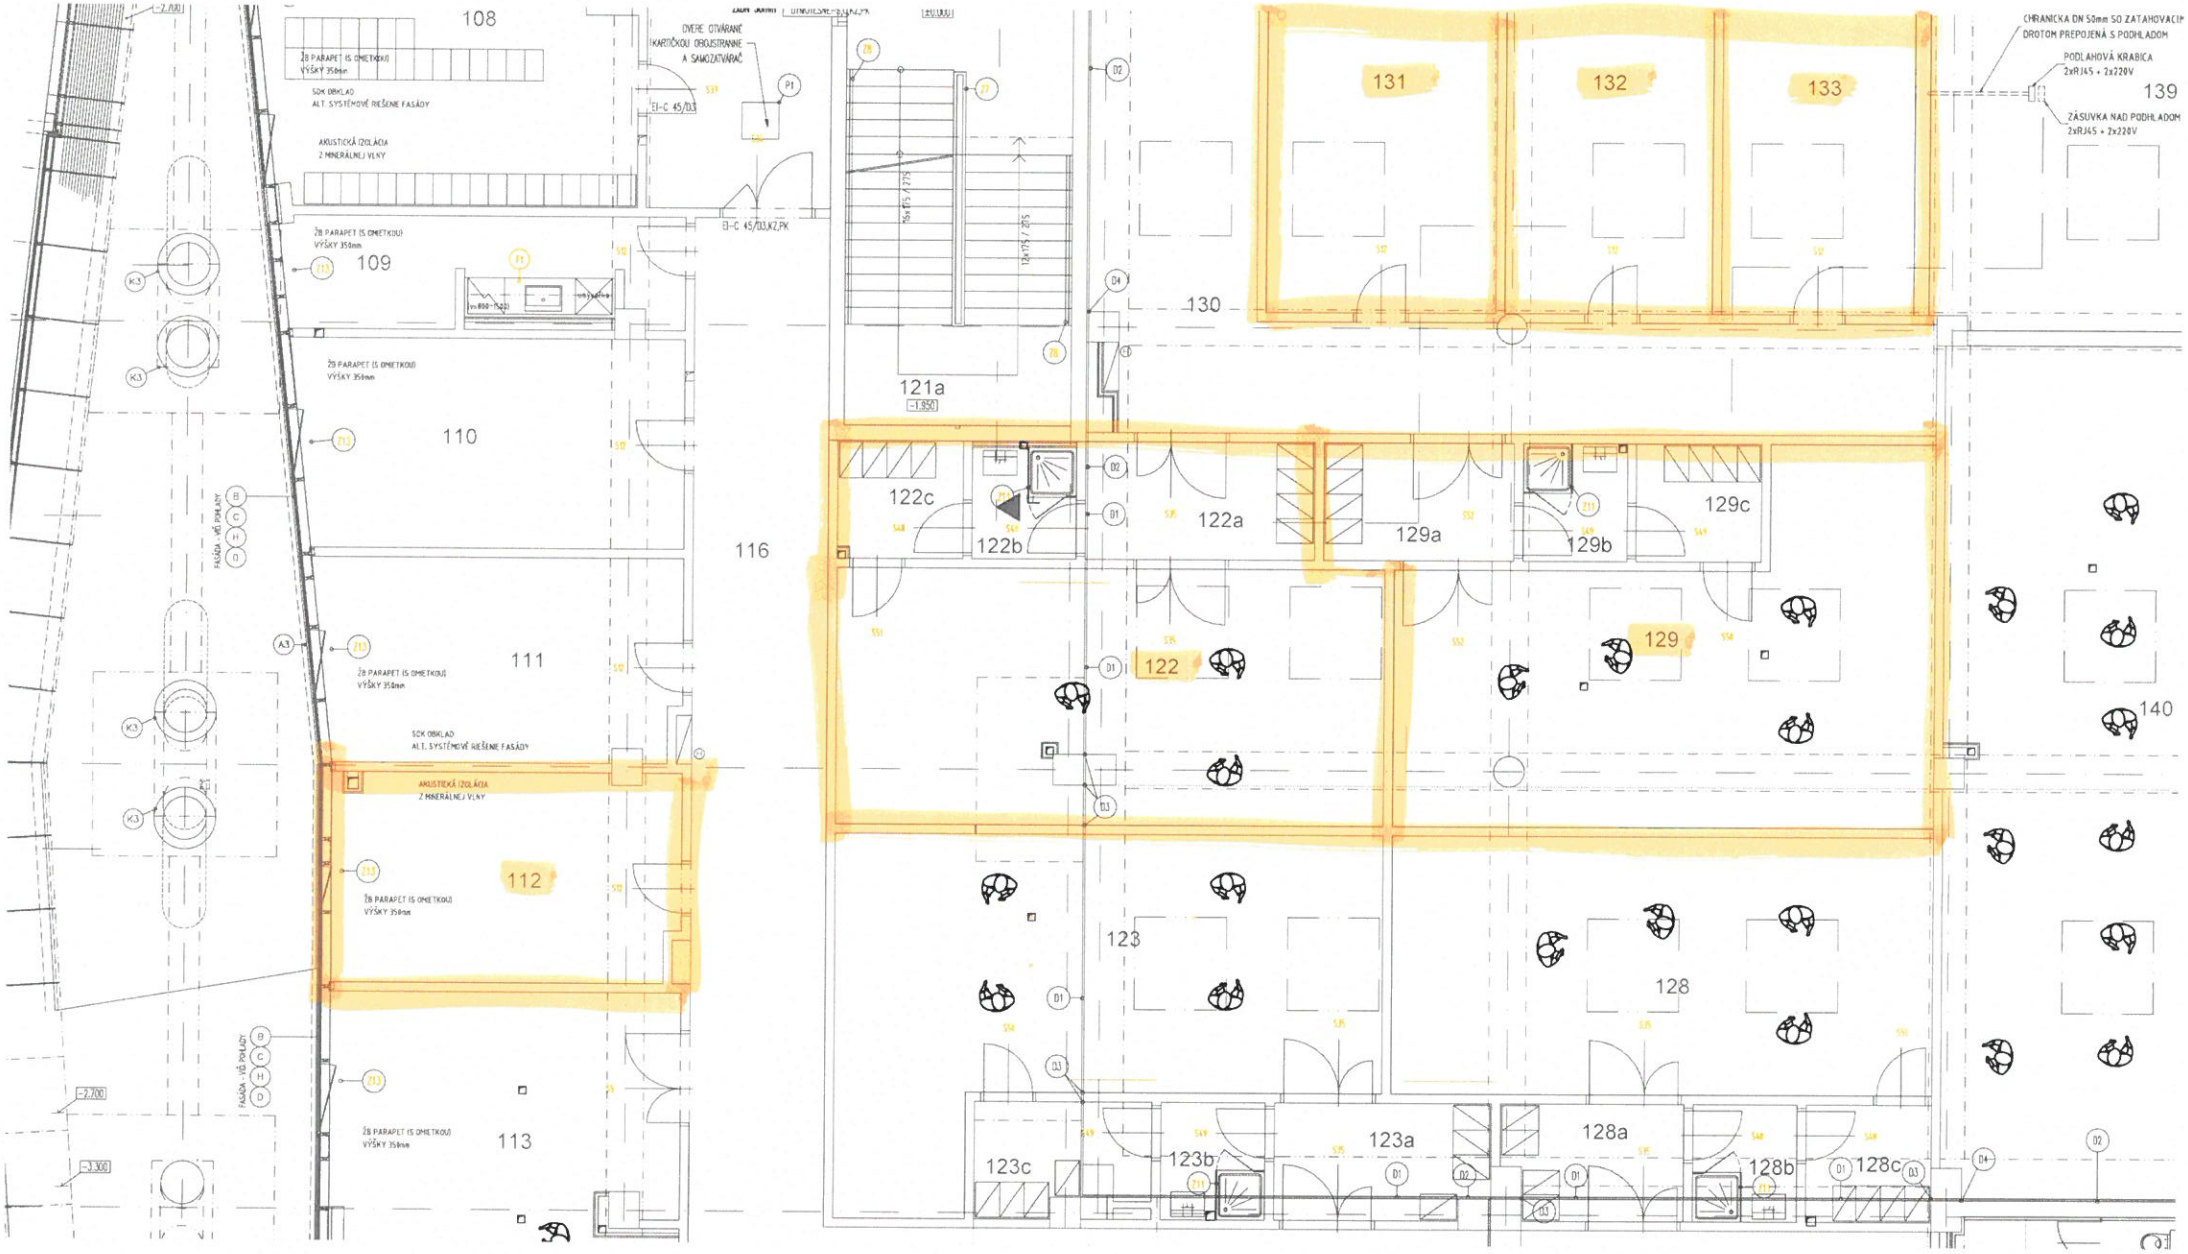PRÍLOHA Č. 1 – SITUAČNÝ PLÁN