

DRUH POZEMKOV
ÚZEM. EVIDENČ. JEDNOTKA
OKRES: KOŠICE-OKOLIE
KRAJ: KOŠICKÝ

OSTATNÁ PLOCHA
MEDZEV

A

komunikácia

vetva B

vetva C

mostný objekt, nie je súčasťou stavebného objektu

rúrovňový priepust DN 600

SKLONOVÉ POMERY

PRIEČNY SKLON


KÓTY NIVELETY

KÓTY TERÉNU

POROVNÁVACIA ROVINA

STANIČENIE v km

SMEROVÉ POMERY

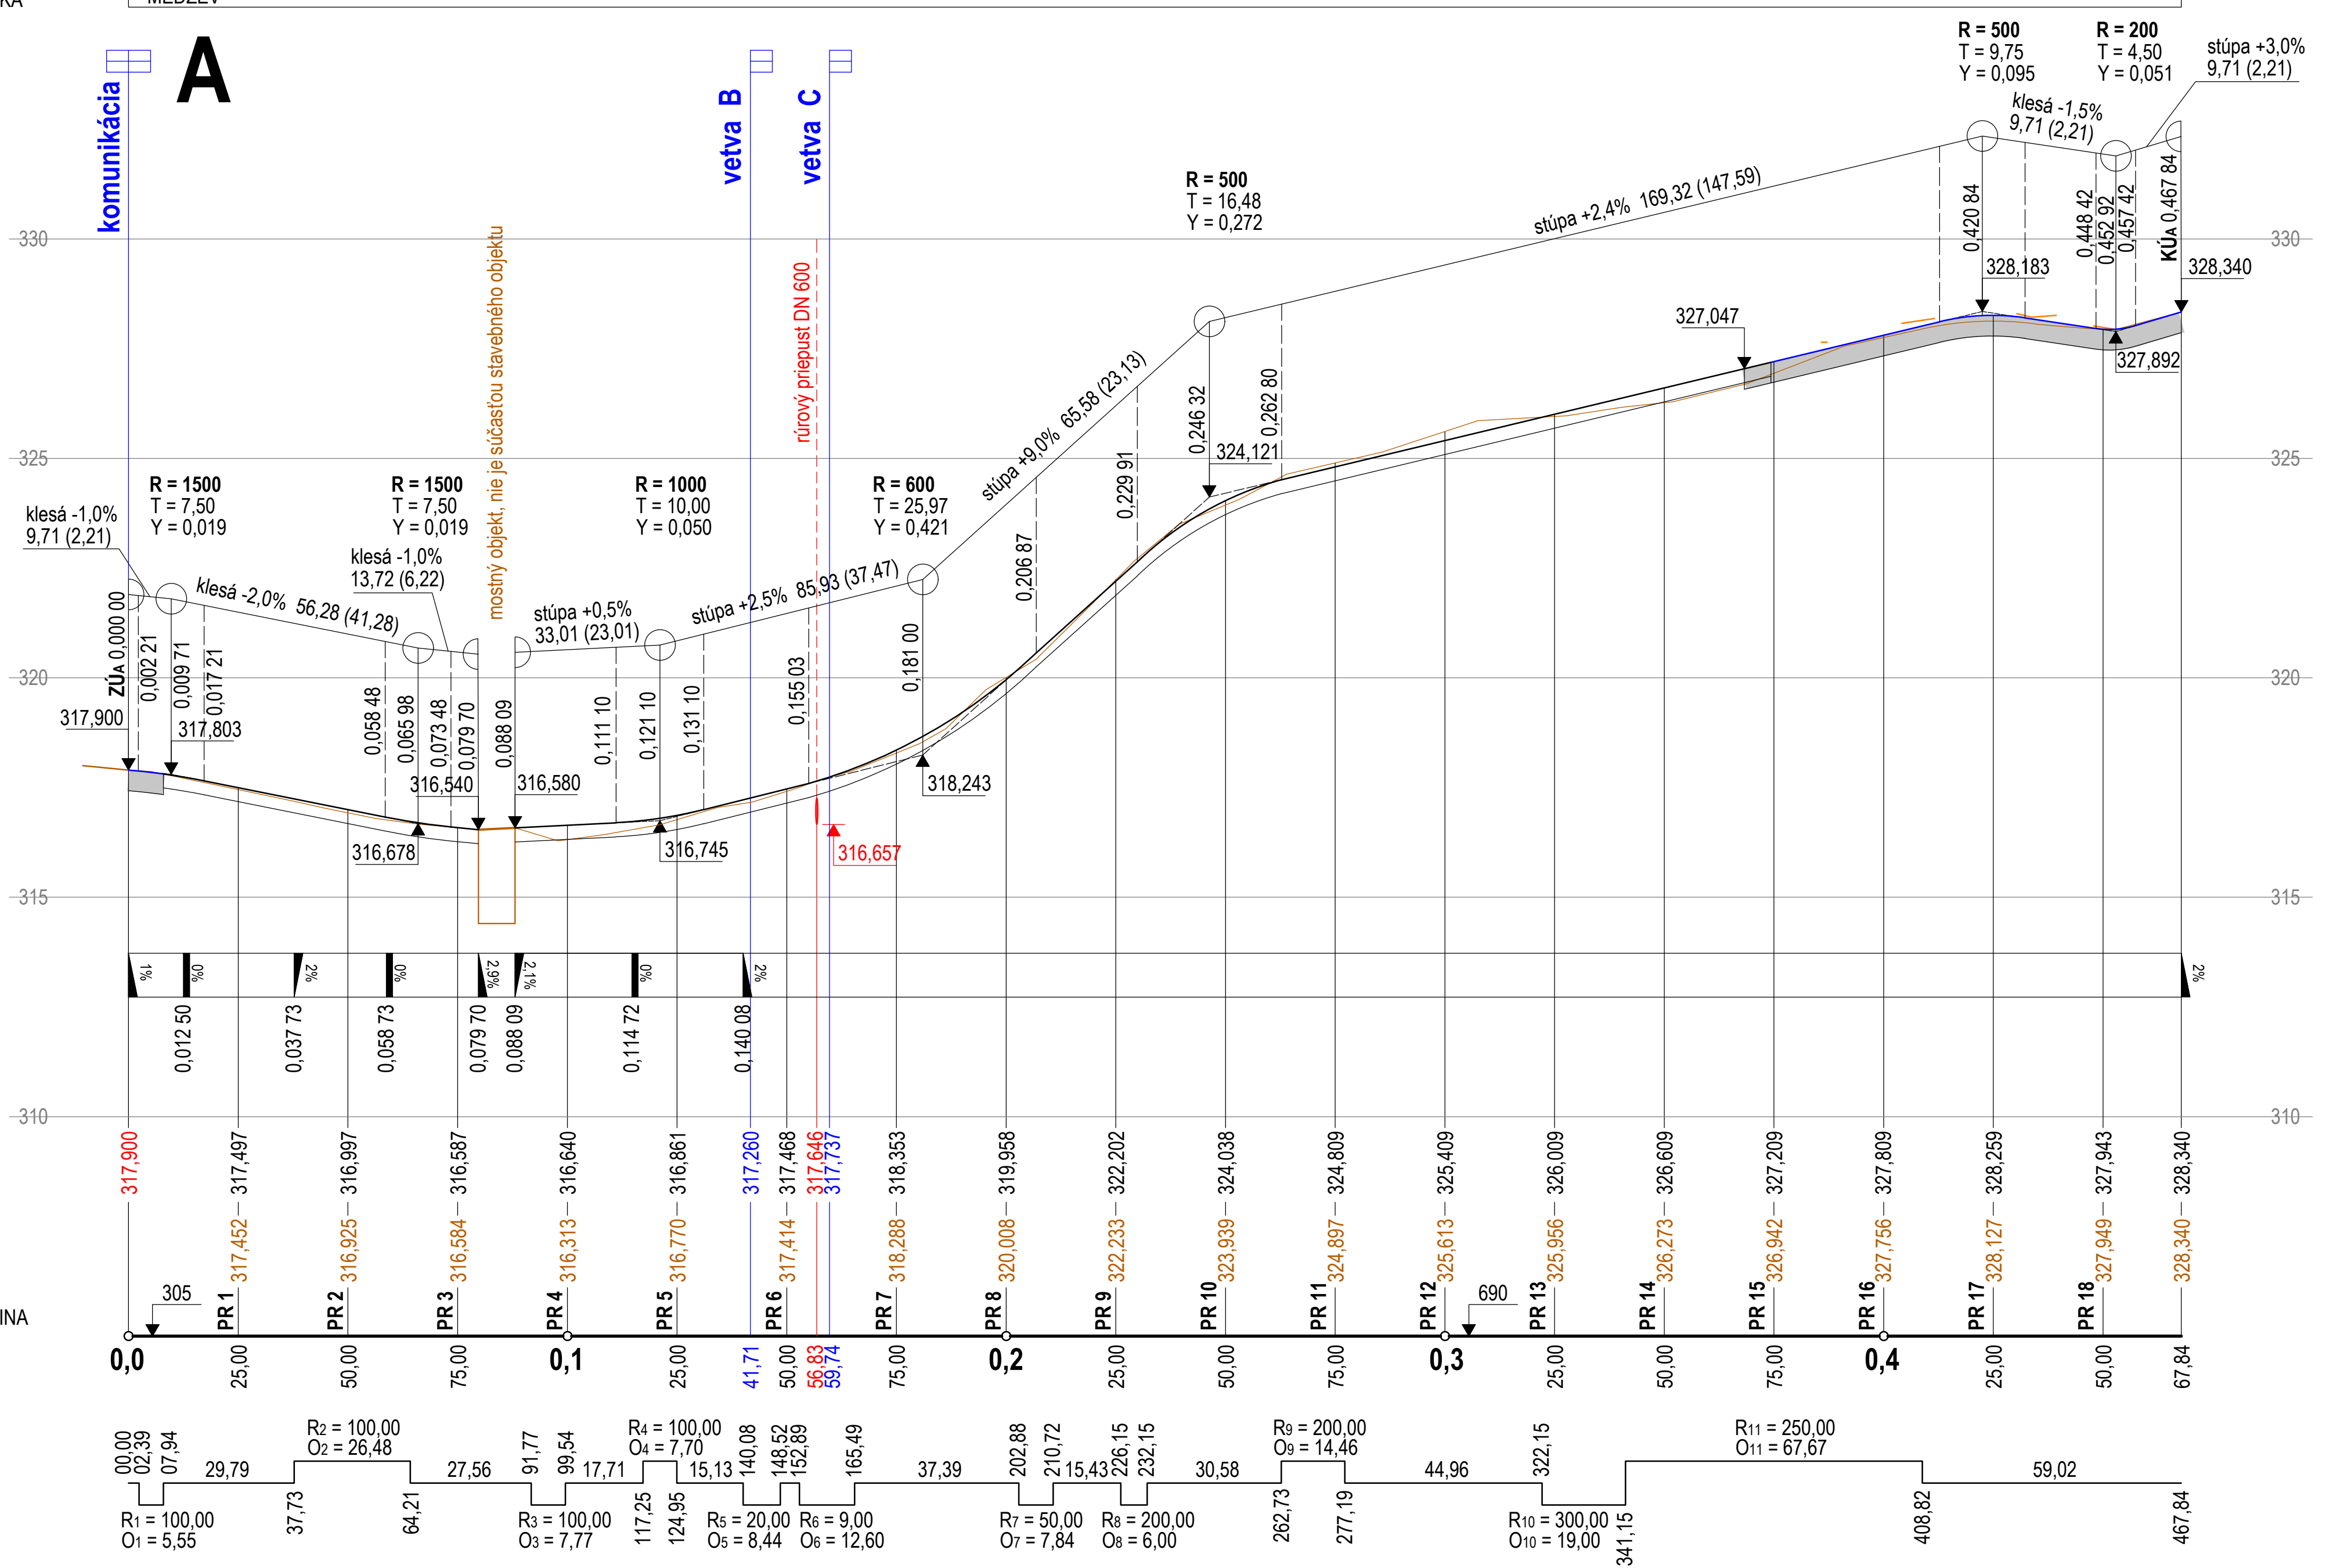

LEGENDA:

- KOMUNIKÁCIA (CELÁ KONŠTRUKČNÁ HRÚBKVA)
- KOMUNIKÁCIA (STABILIZÁCIA PODKLADU A KRYT VOZOVKY)

03			
02			
01			
Rev.	Dátum/Date:	Popis / Description:	Vypracoval / Drawn By:
Autor / autor:		Ing. LADISLAV HANULIAK	
Zodpovedný projektant profesie / Responsible Engineer:		súradnicový systém - JTSK	
Vypracoval / Drawn By:		výškový systém - Balt p.v.	
Ing. VLADIMÍR VYDRA			
Investor / Developer: Mesto Medzev		Miesto / Adress: Medzev, Štóska ul.	
Stavba / Project:		Formát / Format: 6 A4	
<p style="text-align: center;">KOMUNIKÁCIE MEDZEV, ŠTÓSKA ULICA</p>		Stupeň / Issue Status: DRS	
Objekt / Building Part:		Číslo výkresu / Drawing Number:	
KOMUNIKÁCIE		Paré: 3	
Obsah výkresu / Sheet Content:		Mierka / Scale: 1 : 1000/100	
POZDĽNÝ PROFIL - VETVA A		Dátum / Date: 05.2019	
Grafický editor / Grafic editor: AutoCAD 2019		Súbor DWG / DWG File: DRS_03_POZDLZNY_A.dwg	
Copyright 2019		All rights reserved	