


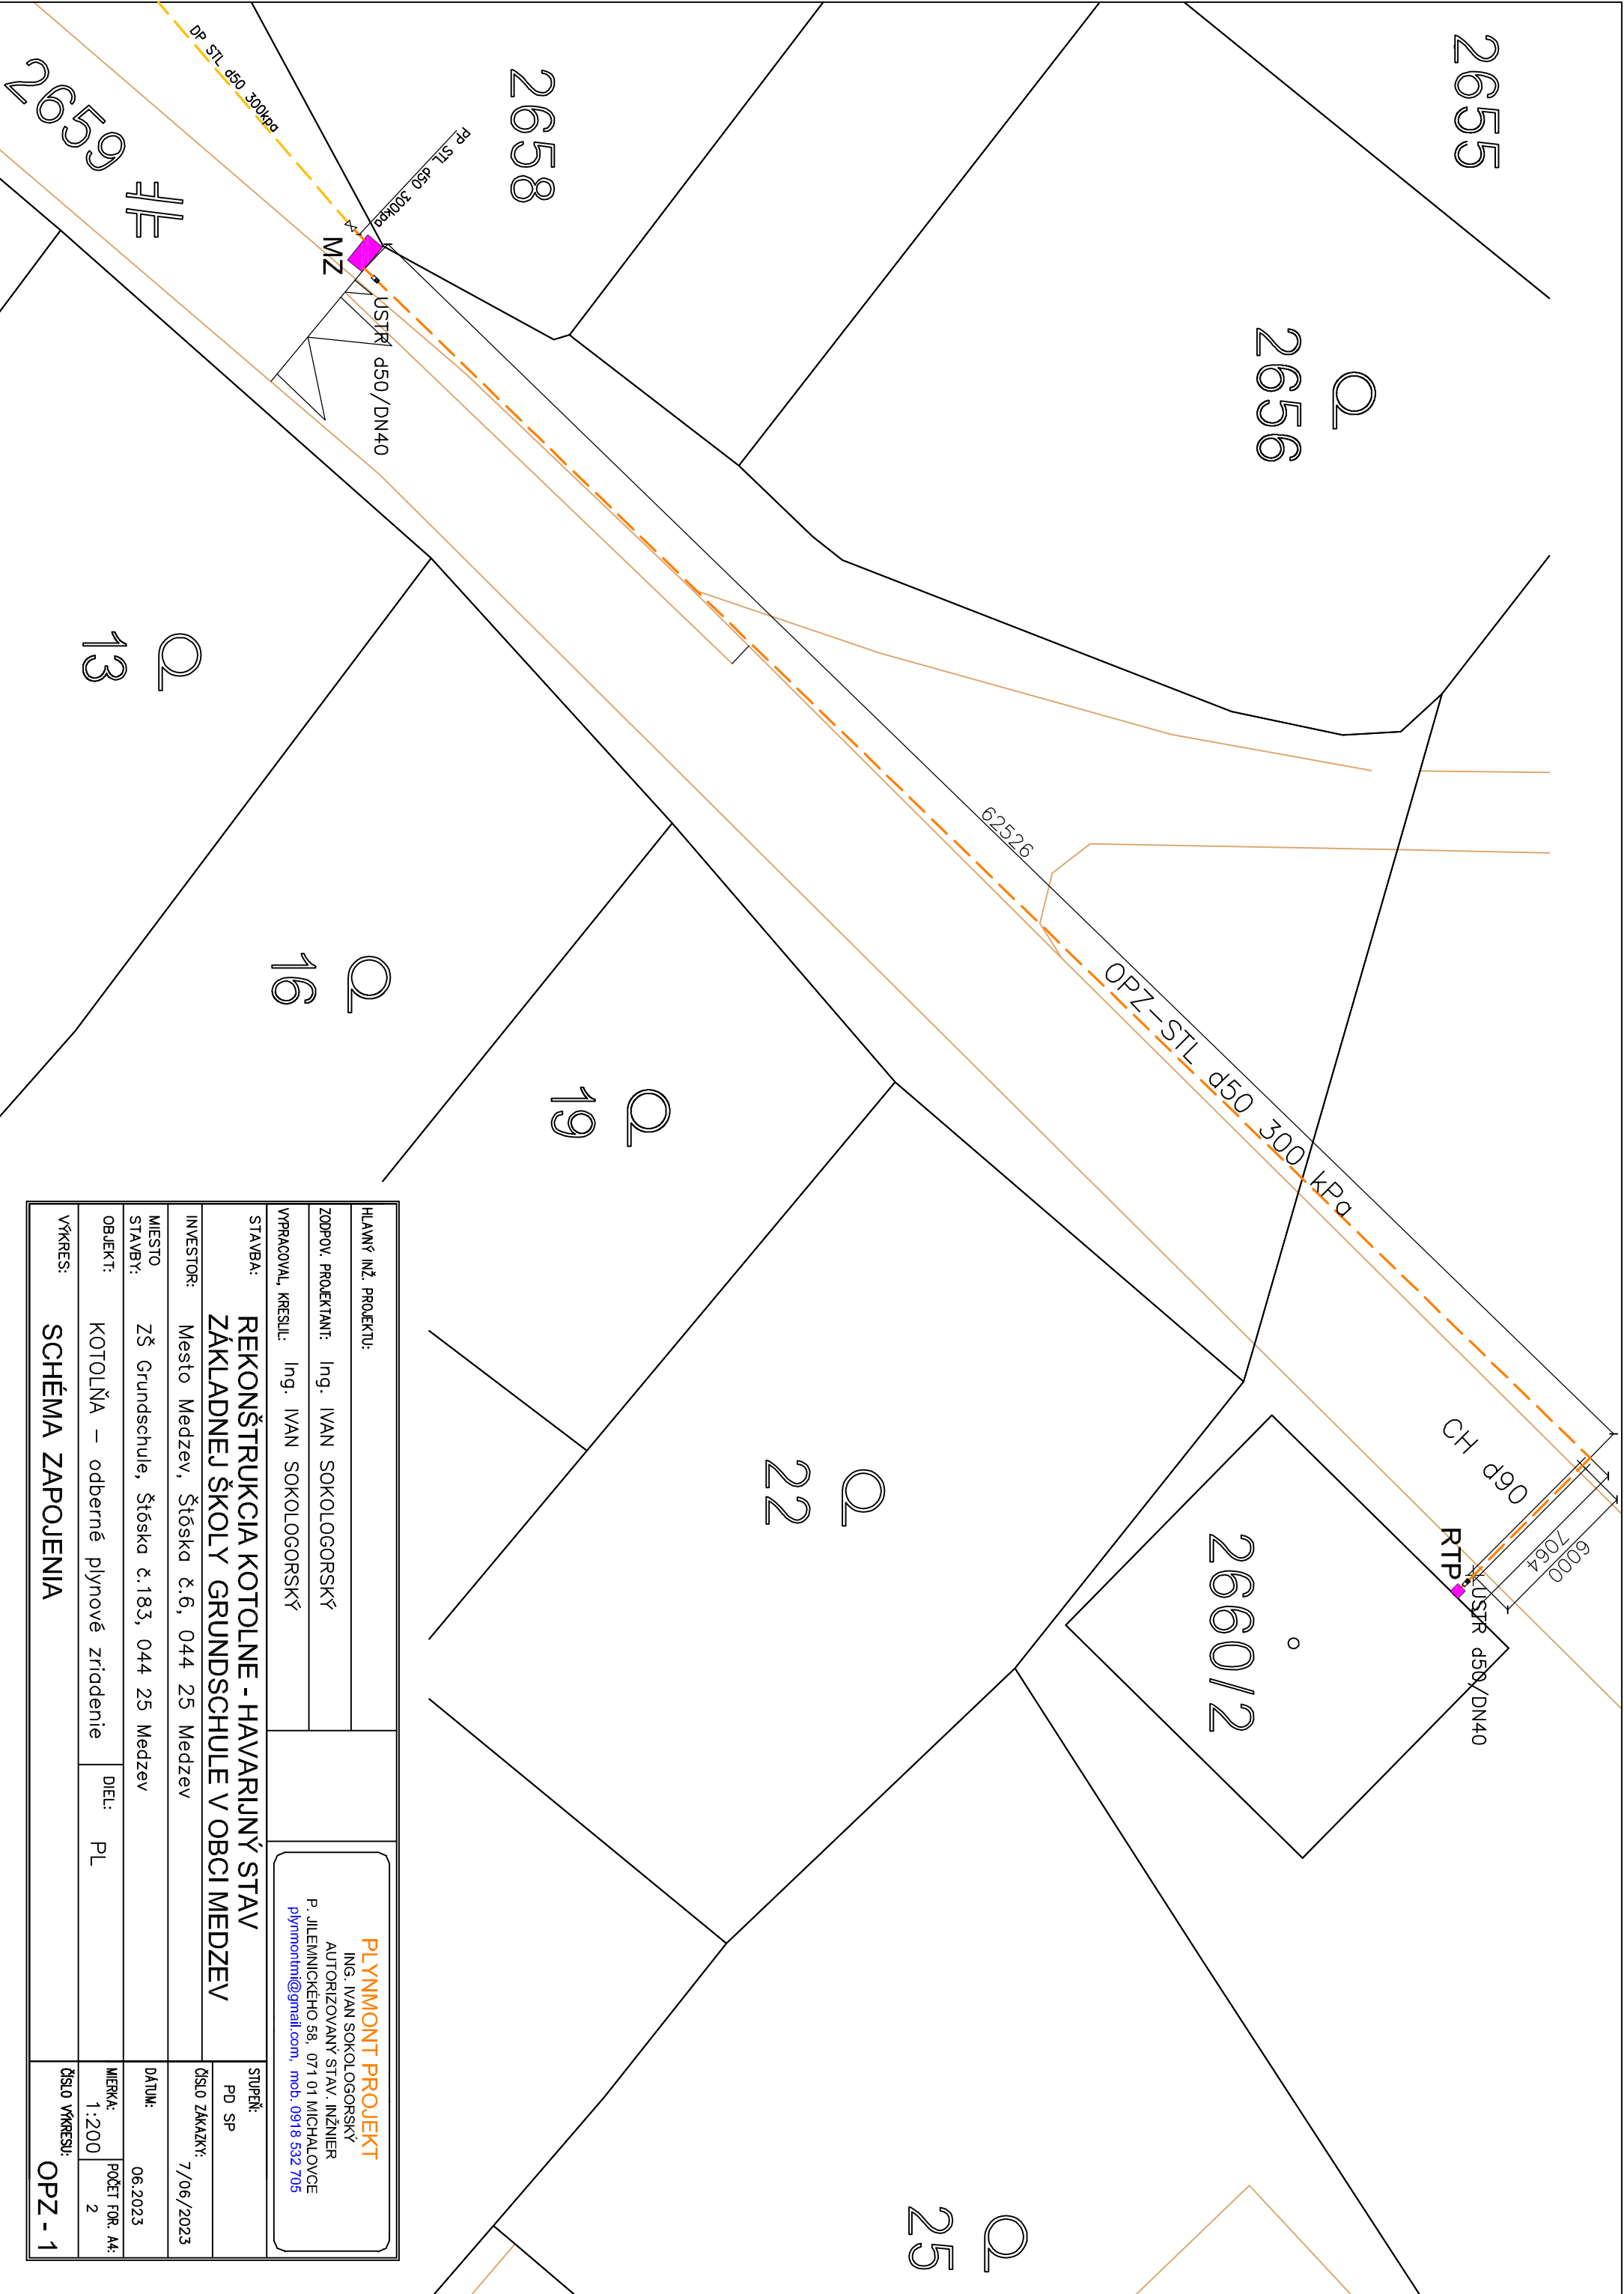

HLAVNÝ INŽ. PROJEKTU:		PLYNMONT PROJEKT ING. IVAN SOKOLOGORSKÝ AUTORIZOVANÝ STAV. INŽINIER P. JILEMNICKÉHO 58, 071 01 MICHALOVCE plynmontm@gmail.com, mob. 0918 532 705	
ZODPOV. PROJEKTANTI:			
VPRACOVAVAL, KRESLIL:			
STAVBA:	REKONŠTRUKCIA KOTOLNE - HAVARIJNÝ STAV ZÁKLADNEJ ŠKOLY GRUNDSCHULE V OBCI MEDZEV		STUPEŇ: PD SP
INVESTOR:	Mesto Medzev, Štóska č.6, 044 25 Medzev		ČÍSLO ZAKAZKY: 7/06/2023
MIESTO STAVBY:	ZŠ Grundschule, Štóska č.183, 044 25 Medzev		DÁTUM: 06.2023
OBJEKT:	KOTOLŇA – odberné plynové zariadenie	DIEĽ: PL	MIERKA: 1:200
VYKRES:	SCHÉMA ZAPOJENIA		ČÍSLO VYKRESU: OPZ - 1
		POČET FOR. A4: 2	