


| | | | | | | | | | | | | | | | | | | | | | | |
|----------------------------|------|------|------|------|------|------|------|------|------|------|------|------|------|------|------|------|------|---|------|------|------|------|
| DSS MEREMA Dubová | | | | | | | | | | | | | | | | | | | | | | |
| Projekt interiéru | | | | | | | | | | | | | | | | | | | | | | |
| Typové listy | | | | | | | | | | | | | | | | | | | | | | |
| Označenie : | | | | | | | | | | | | | | | | | | N01 | | | | |
| Názov: | | | | | | | | | | | | | | | | | | vstupný šatník s lavicou | | | | |
| Počet ks: | | | | | | | | | | | | | | | | | | 2 | | | | |
| Rozmery (mm): | | | | | | | | | | | | | | | | | | Podľa nákresu | | | | |
| Referenčný produkt: | | | | | | | | | | | | | | | | | | | | | | |
| Popis: | | | | | | | | | | | | | | | | | | vstupný šatník s háčikmi na zvršky na lamelách a s lavicou na sedenie | | | | |
| Úprava drevených povrchov: | | | | | | | | | | | | | | | | | | lamely prierez 40x20 mm zo smrekového masívu morené, lavica masív smrek, morená | | | | |
| Poznámka: | | | | | | | | | | | | | | | | | | kovové háčiky | | | | |
| | | | | | | | | | | | | | | | | | | čalúnené sedáky | | | | |
| | | | | | | | | | | | | | | | | | | | | | | |
| 1. NP | A.01 | A.02 | A.03 | A.04 | A.05 | A.06 | A.07 | A.08 | A.09 | B.01 | B.02 | B.03 | B.04 | B.05 | B.06 | B.07 | B.08 | B.09 | B.10 | B.11 | B.12 | B.13 |
| ks | 1 | | | | | | | | | 1 | | | | | | | | | | | | |
| SPOLU | | | | | | | | | | | | | | | | | | | | | 2 | |

Schématický nákres

N01

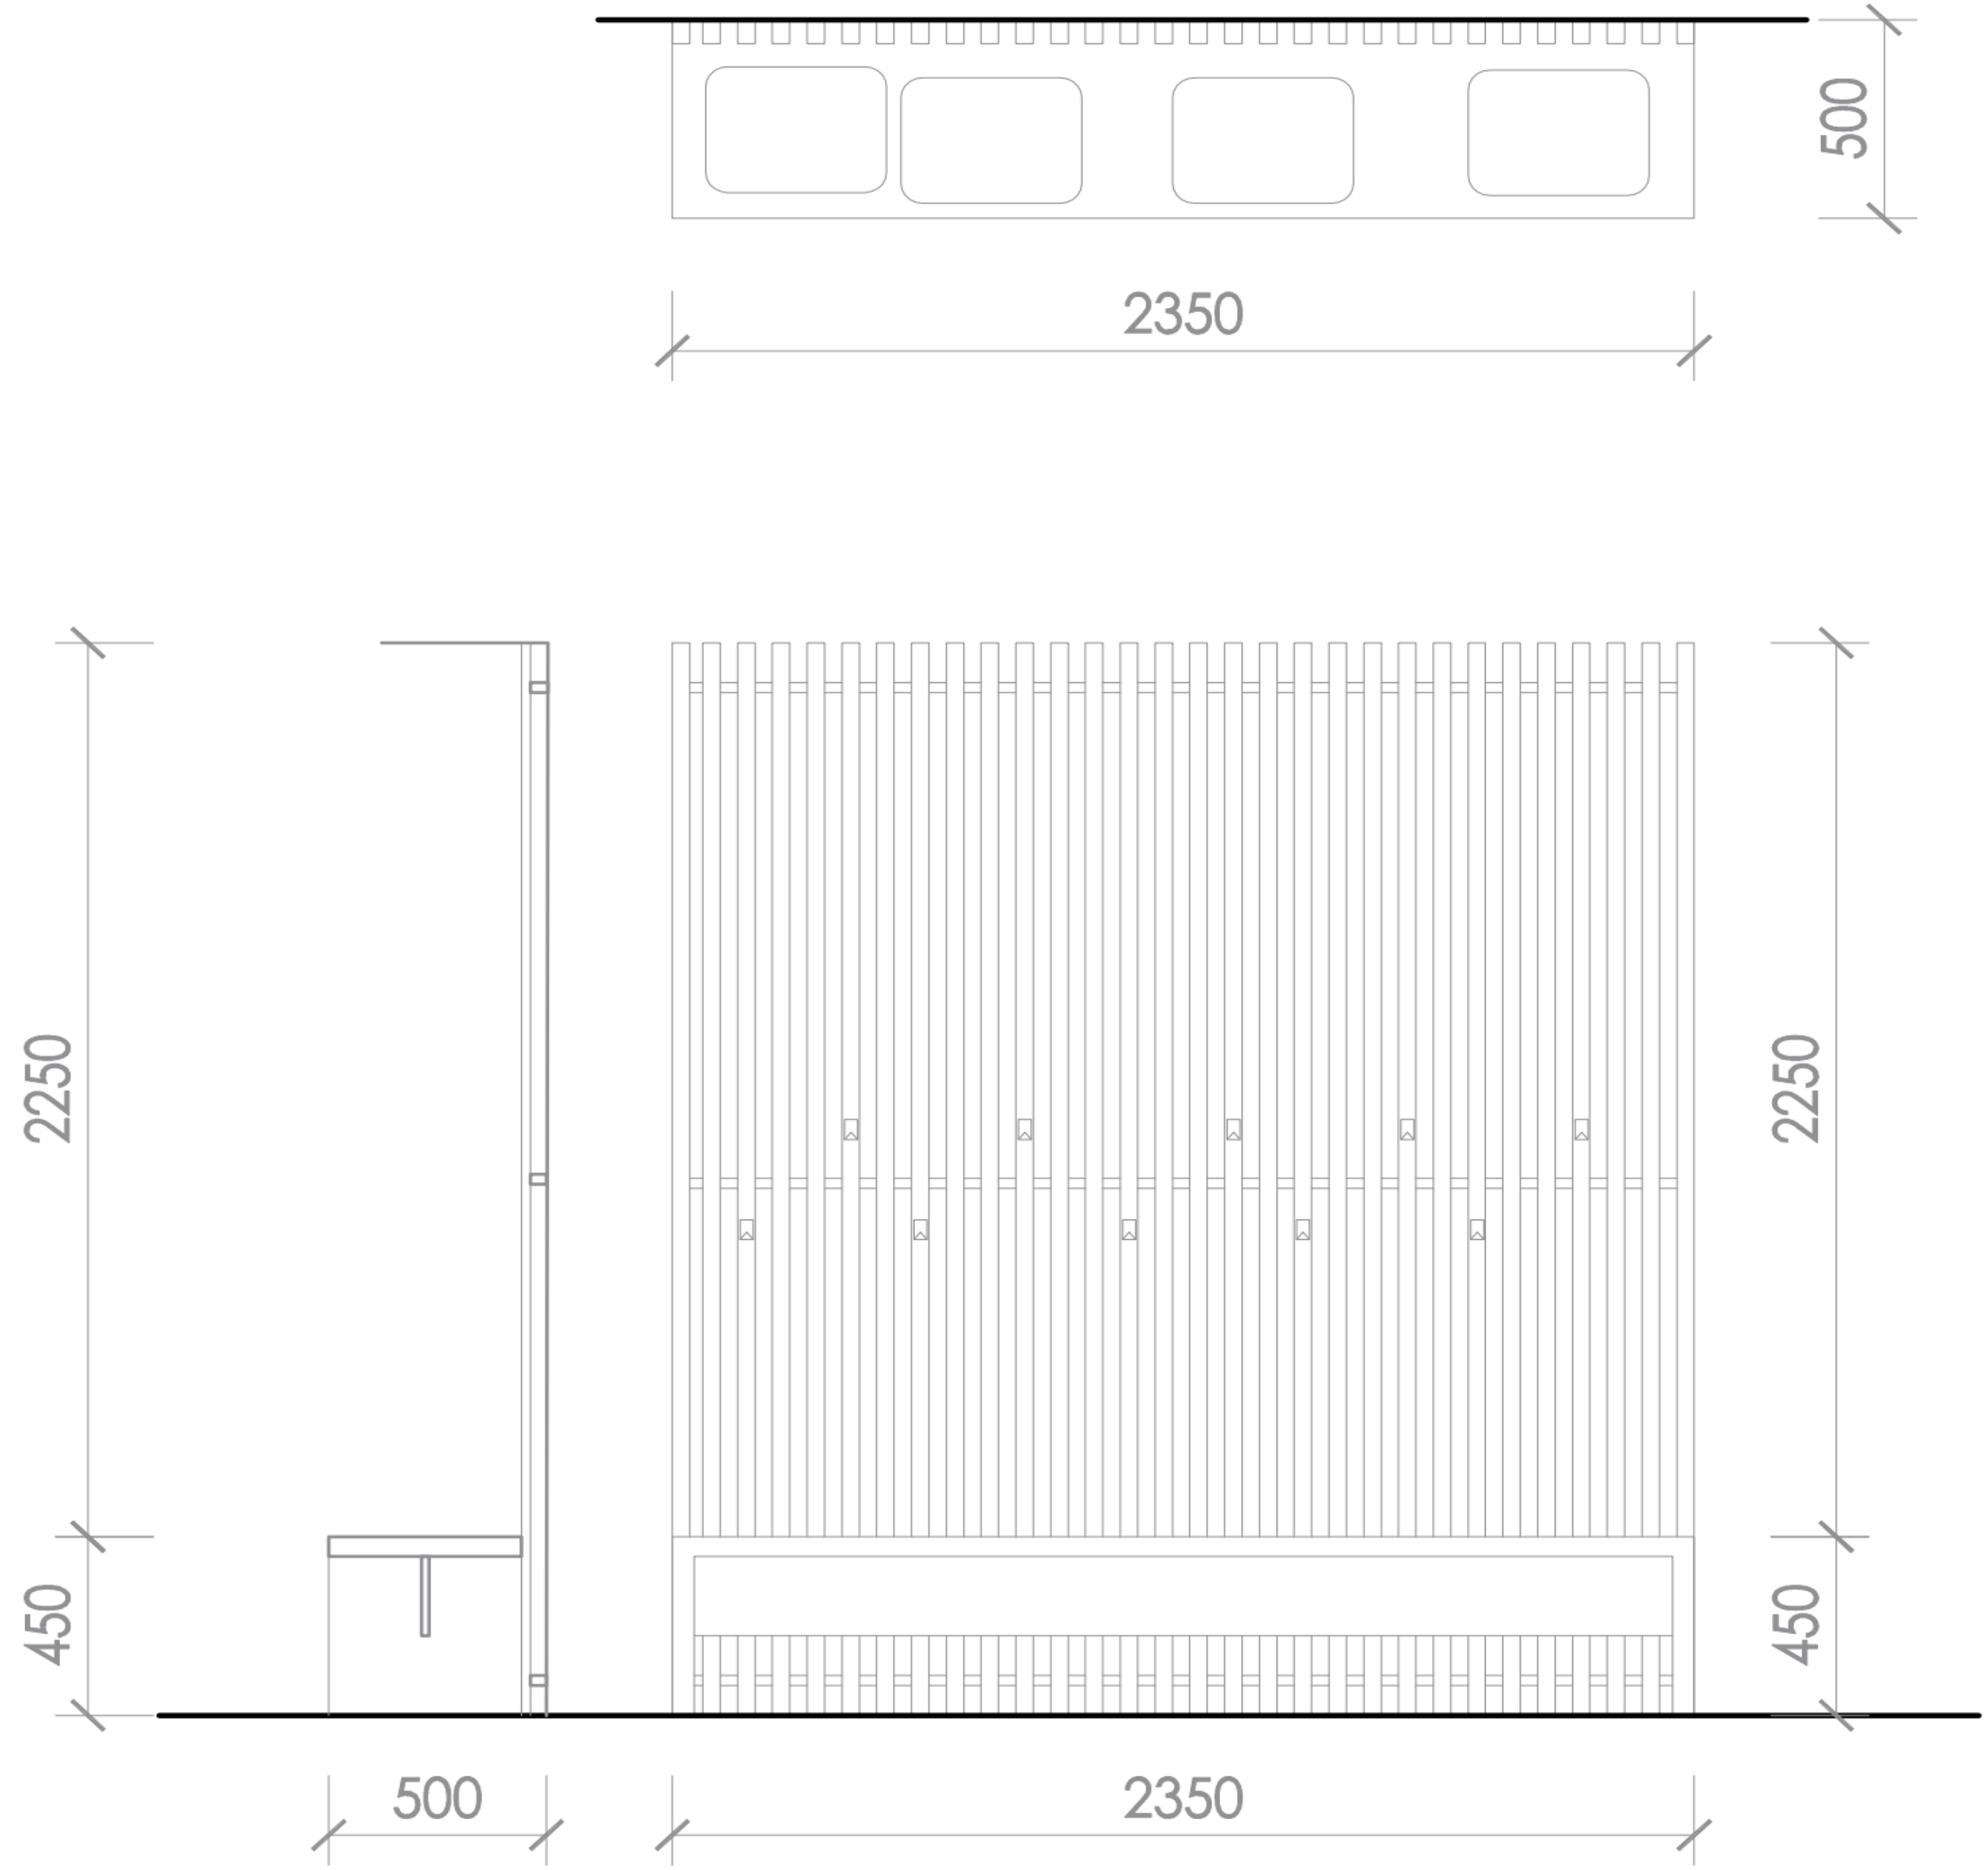

Ak bližšia špecifikácia umožňuje použitie ekvivalentu (napr. v prípade farebnosti), požaduje sa, aby uchádzačom navrhovaný materiál bol jednotný pre celé plnenie zákazky (zachovanie farebnosti a účelu použitia). Typové listy určujú základné rozmery pre potrebu nacenenia, pred zameraním. Ak typové listy odkazujú na konkrétny výrobok alebo výrobcu, má sa za to, že taký výrobok, výrobca je len referenčný.