

Osvieďujeme, že táto kópia odpovede dočasne súhlasí s predloženým originálom, skladajúci sa z 1 strán.

Toto osvedčenie je zapísané v osvedčovacej knihe pod porad. číslom 23/2023

Obecný úrad v ODORINE, dňa 15.5.2023

Hugy

—p43




Okresný úrad Spišská Nová Ves

Vodoprávne prejednané

Schválené dňa: 20.01.2020

OU-SN-OSZP-

rozhodnutím číslo: 2020/001331-007

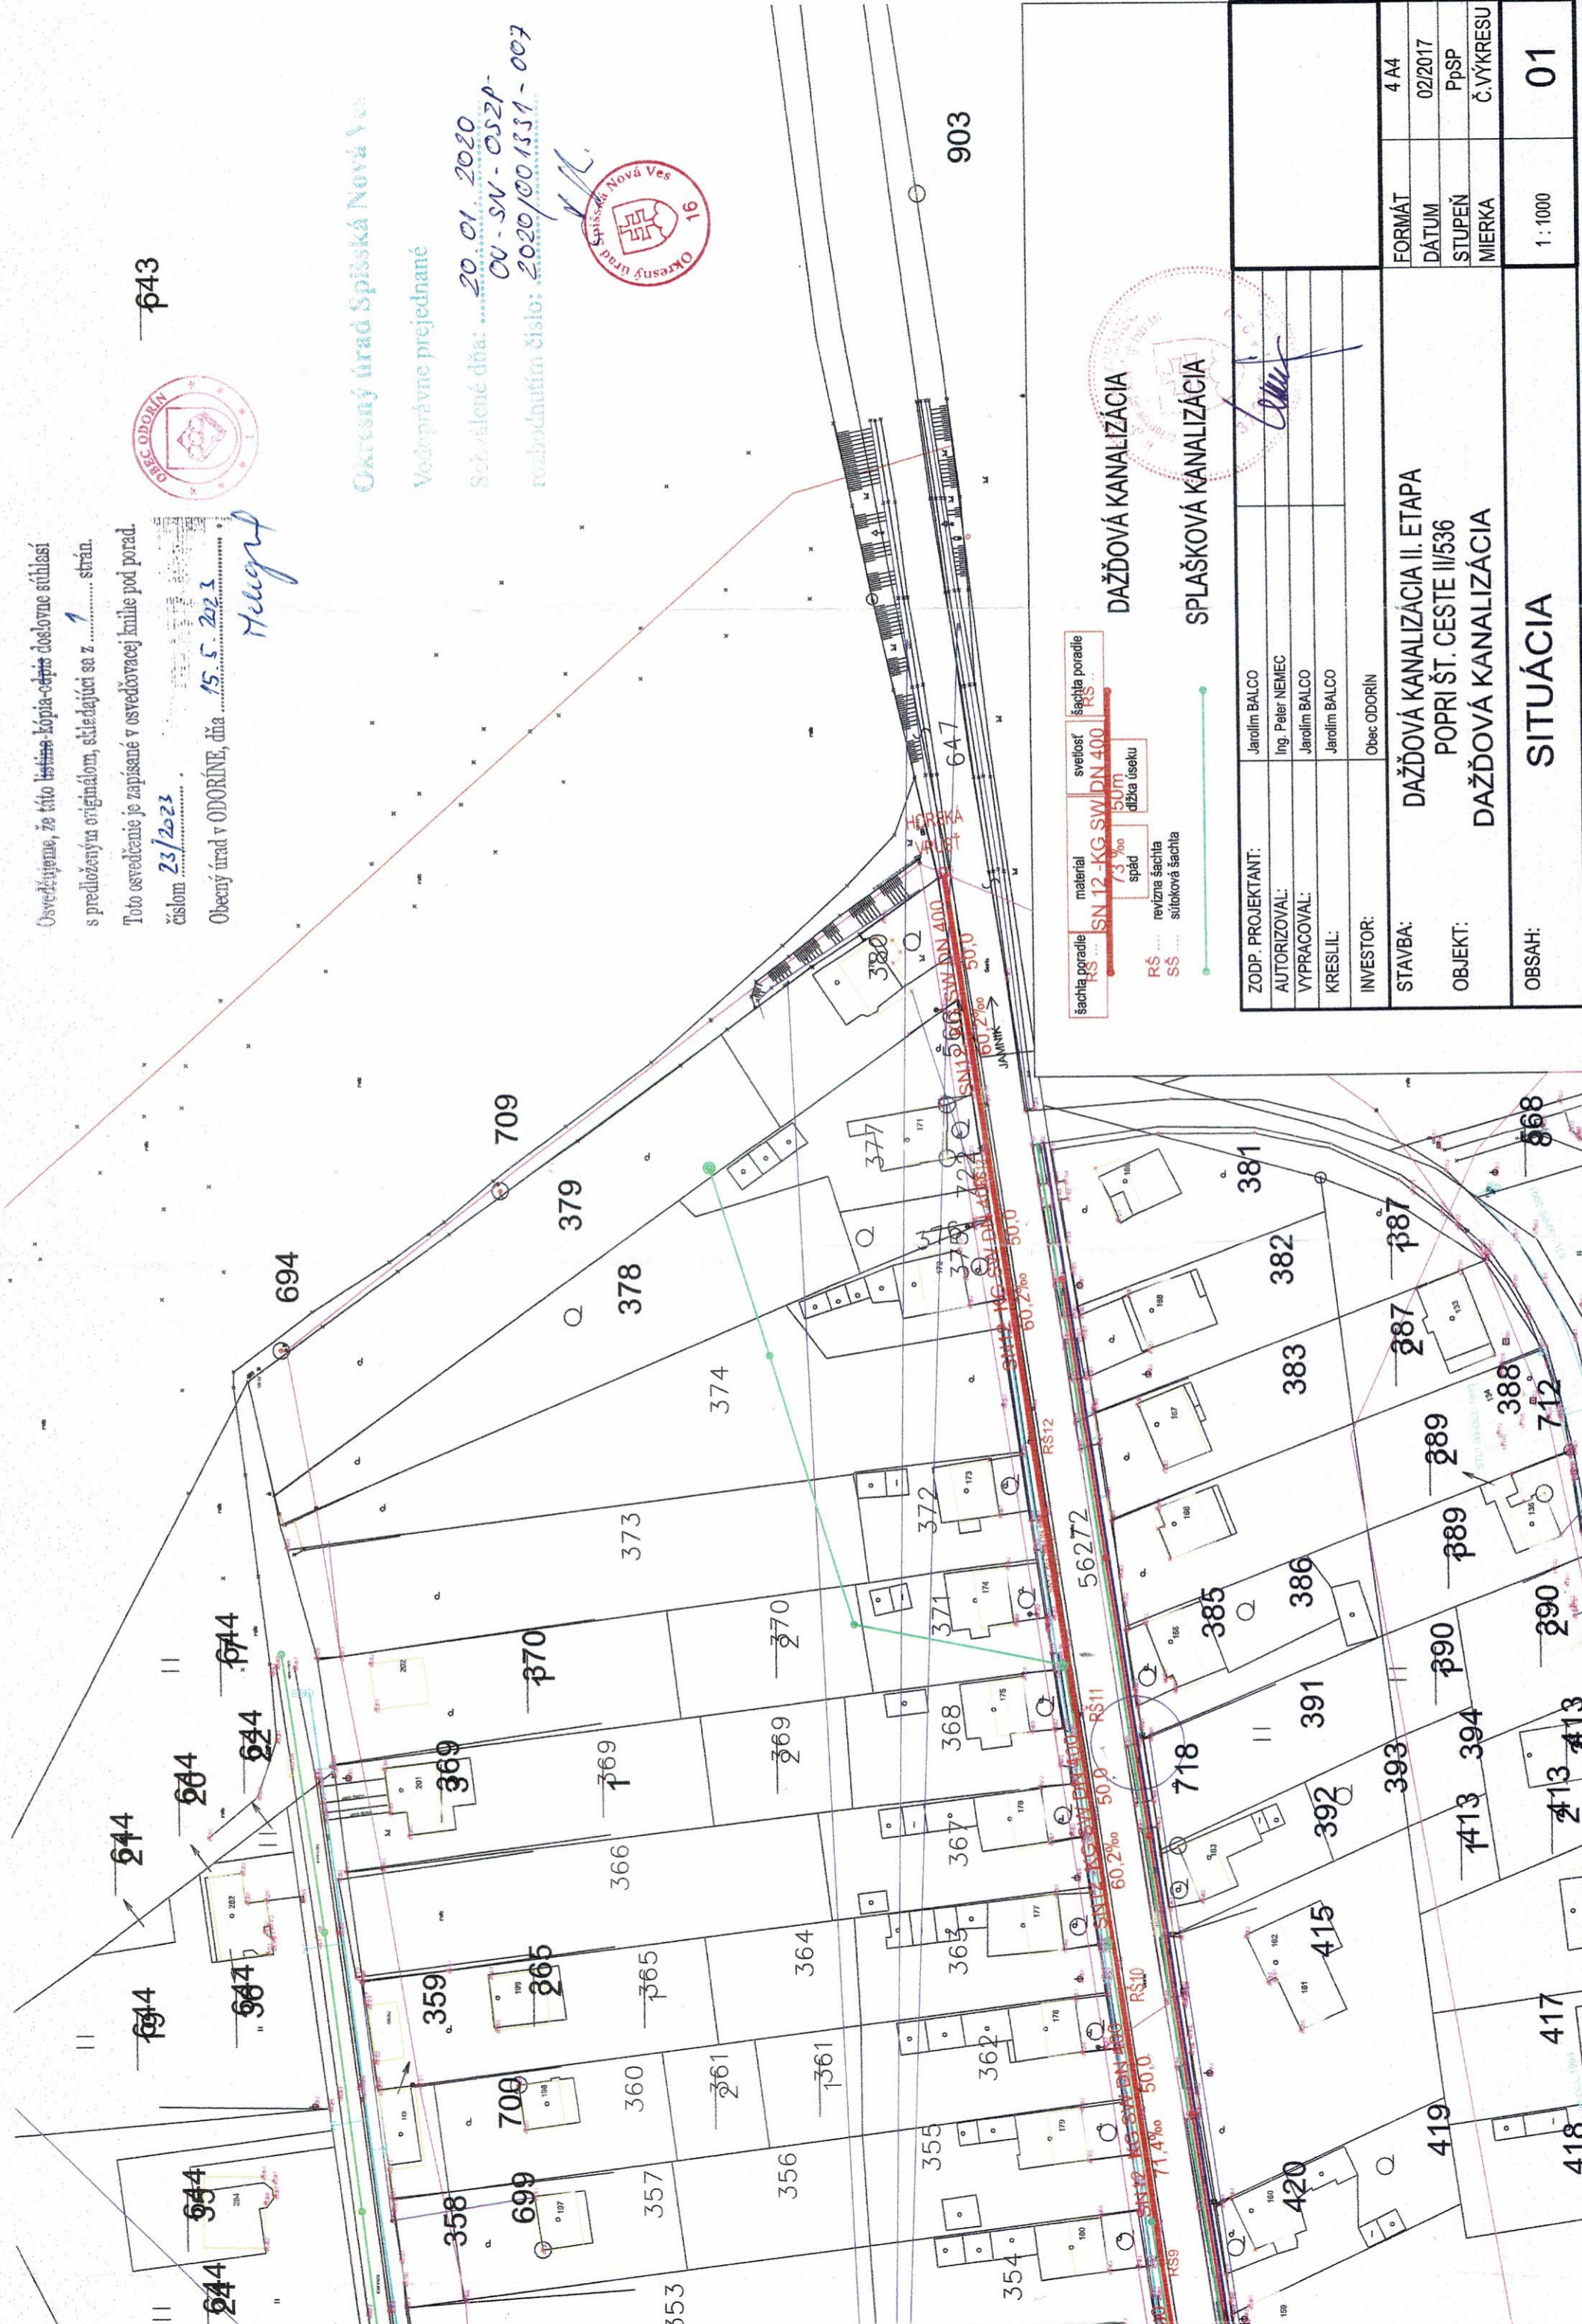

šachta poradie RS ...
 materiál SN 12-KG-SW-DN 400
 svetlosť šachta poradie RS
 spád 7.3‰
 dĺžka úseku 150m
 RS ... revízná šachta
 SS ... sútoková šachta

DAŽDOVÁ KANALIZÁCIA
SPLAŠKOVÁ KANALIZÁCIA

ZODP. PROJEKTANT:	Jarolím BALCO
AUTORIZOVAL:	Ing. Peter NEMEC
VYPRACOVAL:	Jarolím BALCO
KRESLIL:	Jarolím BALCO
INVESTOR:	Obec ODORIN
STAVBA:	DAŽDOVÁ KANALIZÁCIA II. ETAPA POPRI ŠT. CESTE II/536
OBJEKT:	DAŽDOVÁ KANALIZÁCIA
OBSAH:	SITUÁCIA
FORMÁT	4 A4
DÁTUM	02/2017
STUPEŇ	PpSP
MIERKA	Č.VÝKRESU
1:1000	01