


Č.M.	ÚČEL MIESTNOSTI	PLOCHA M ²	POZNÁMKA
A1.1	ÚČEBŇA	58,05	
A1.2	KABINET	19,30	
A1.3	ÚČEBŇA	59,90	
A1.4	KABINET	19,10	
A1.5	KABINET	19,10	
A1.6	CHODBA	41,05	
A1.7	BOX	1,13	
A1.8	BOX	1,13	
A1.9	ČAKÁREŇ	10,20	
A1.10	LEKÁR	11,80	
A1.11	ZUBNÝ LEKÁR	10,95	
A1.12	RESPIRIUM	87,00	
A1.13	ŠKOLNÍK	2,90	
A1.14	ZÁDVERIE	10,80	
A1.15	PREDSIEN WC DIEVČATÁ	5,15	
A1.16	UPRATOVAČKA	2,60	
A1.17	PREDSIEN WC CHLAPCI	5,15	
A1.18	WC DIEVČATÁ	11,09	
A1.19	WC CHLAPCI	11,25	
A1.20	ŠATŇA	62,00	
A1.21	ŠATŇA	62,00	
A1.22	HERŇA	58,75	
A1.23	CHODBA	41,05	

Č.M.	ÚČEL MIESTNOSTI	PLOCHA M ²	POZNÁMKA
B 1.1	DIELŇA - KOVO	78,30	
B 1.2	PRIPRAVŇA	16,50	
B 1.3	KABINET	18,20	
B 1.4	PRIPRAVŇA	19,50	
B 1.5	DIELŇA - DREVO	84,00	
B 1.6	KABINET	19,50	
B 1.7	SKLAD ŠKOLSKÝCH KNIH	43,50	
B 1.8	CHODBA	52,60	
B 1.9	PREDSIEN WC DIEVČATÁ	4,70	
B1.10	UPRATOVAČKA	2,60	
B 1.11	PREDSIEN WC CHLAPCI	4,70	
B1.12	WC DIEVČATÁ	10,10	
B1.13	WC CHLAPCI	10,25	
B1.14	RESPIRIUM	74,60	
B1.15	CVIČNÁ KUCHYŇA	38,50	
B1.16	SKLAD CVIČ. KUCHYNE	5,20	
B1.17	ČIERNEHO RIADU	5,35	
B1.18	MŮČNE JEDLÁ	10,20	
B1.19	MASITÉ JEDLÁ	9,80	
B1.20	ČISTÁ PRIPRAVA	10,40	

Č.M.	ÚČEL MIESTNOSTI	PLOCHA M ²	POZNÁMKA
B1.21	HRUBÁ PRIPRAVA	6,00	
B1.22	STROJOVNÁ	1,65	
B1.23	VÝŤAH	1,10	
B1.24	KUCHYŇA	71,10	
B1.25	MANIPULAČNÝ PRIESTOR	17,30	
B1.26	KANCELÁRIA	8,50	
B1.27	DENNÝ SKLAD	8,20	
B1.28	ŠATŇA PERSONÁL	7,40	
B1.29	WC	1,40	
B1.30	SPRCHA	1,15	
B1.31	SCHODIŠTOVÝ PRIESTOR	8,70	
B1.32	KUCHYŇA	10,65	
B1.33	KOMORA	1,60	
B1.34	KŮPEĽŇA	3,65	
B1.35	WC	1,55	
B1.36	ŠATNÍK	2,80	
B1.37	PREDSIEN	6,75	
B1.38	ZÁDVERIE	2,75	
B1.39	IZBA	12,50	
B1.40	IZBA	13,00	

Č.M.	ÚČEL MIESTNOSTI	PLOCHA M ²	POZNÁMKA
C 1.1	VSTUP	18,70	
C 1.2	ZBOROVŇA	65,80	
C 1.3	ZÁST. RIADITEĽA	16,75	
C 1.4	KANCELÁRIA	16,75	
C 1.5	RIADITEĽ	32,50	
C 1.6	CHODBA	14,00	
C 1.7	PREDSIEN WC	1,80	
C 1.8	WC	1,60	
C 1.9	WC	1,60	
C 1.10	PREDSIEN WC	1,80	
C 1.11	SCHODISKO	16,20	
C 1.12	RESPIRIUM	116,20	
C 1.13	SCHODISKO	14,58	
C 1.14	--	16,70	
C 1.15	--	14,10	
C 1.16	JEDALEŇ	260,55	
C 1.17	ŠATŇA	25,10	
C 1.18	UMÝVAREŇ RŮK	19,85	

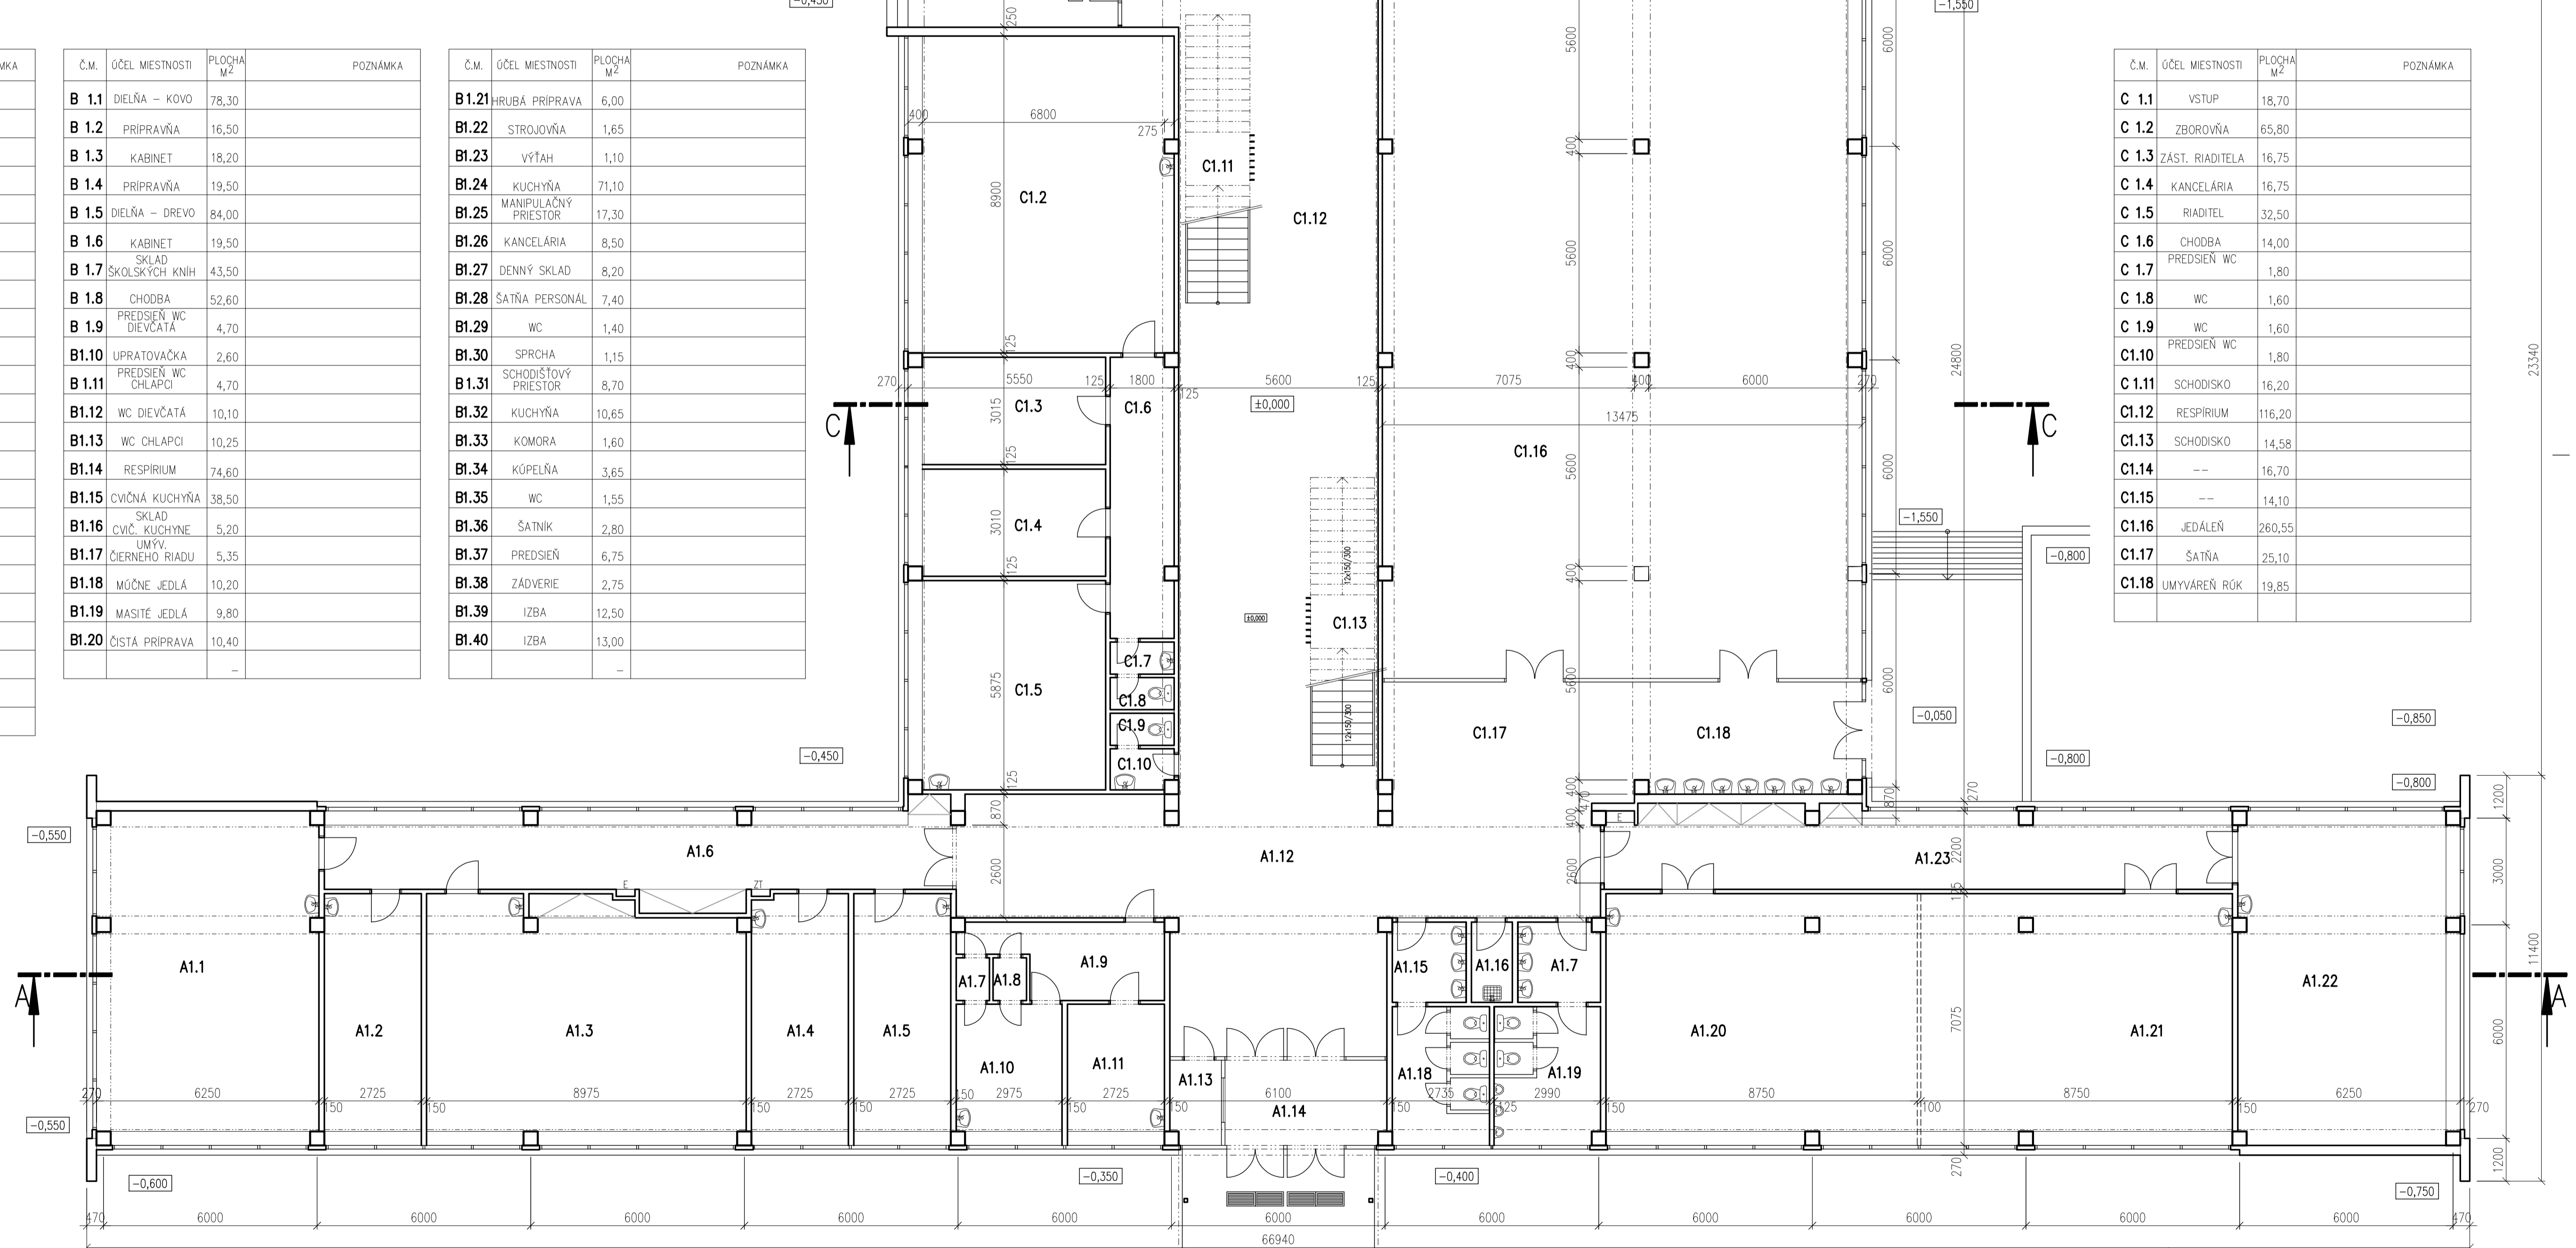

POZNÁMKA
 VÝKRES JE VYPRACOVANÝ PODĽA PŮVODNÉHO REALIZAČNÉHO PROJEKTU STAVBY Z R. 1974
 ± 0,000 = 222,950 = PRÍZEMIE JEŠTUVJÚCEHO OBJEKTU - ŠKOLY

NÁZOV STAVBY **ZŠ LAMAČ - TELOCVIČŇA**
 MESTO STAVBY MALOKARPÁTSKÉ NÁM. č. 1, BRATISLAVA - LAMAČ
 INVESTOR MESTNÝ ÚRAD M.Č. BRATISLAVA - LAMAČ, MALOKARPÁTSKÉ NÁM. 9, 841 03 BA
 VYPRACOVAL ING. P. MARTINICKÝ, JÁNA STANISLAVA 27, 841 05 BRATISLAVA
 ARCHITEKTŮRA
 DATUM JÚN 2018
 OBSAH PŮDORYS PRÍZEMIA

FORMAT 8 A4
 MERKA 1:100
 VÝKR.Č. 1