


Dostavba nového úseku chodníka v Odorine; v dl. 2,34 m

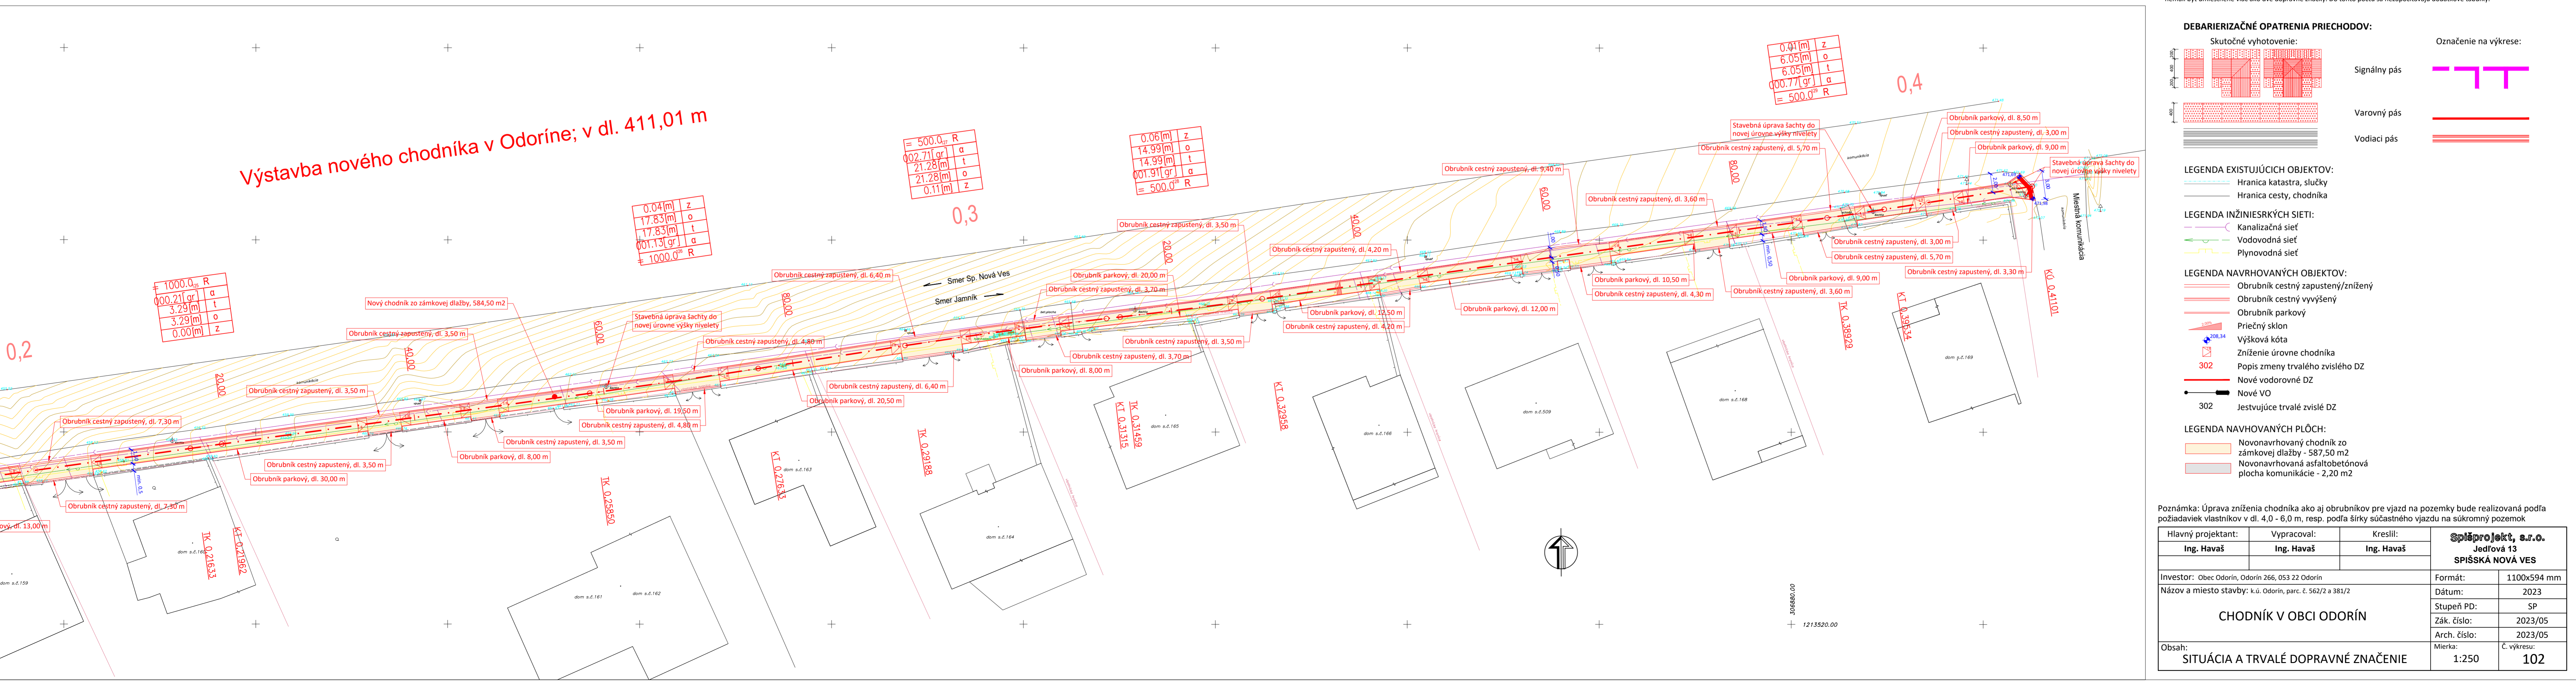

Výstavba nového chodníka v Odorine; v dl. 411,01 m

Podmienka k trvalému dopravnému značeniu:
 Rozmery použitých trvalých vyznačených dopravných značiek sú základné, značky sú s fóliou triedy 2. Zvislé dopravné značky sa doporučujú osadiť na dvojvýškové dopravné značenie blízkeho okraja (C12/15 ak nie je uvedené inak). Rozmery betónového lôžka min. 500x500x700 mm).
 Trvalé dopravné značenie, ich tvar, rozmery, stavebné vyhotovenie určujú príslušné technické predpisy a STN 01 8020, STN EN 12 899, STN EN 12 966, STN EN 1436, STN EN 1790 a STN EN 1424. Pre osadzovanie vyznačených dopravných značiek (reflexná úprava, osvetlenie a pod.) platí STN 01 8020.

Bočné umiestnenie:
 Zvislé dopravné značky a ich nosné konštrukcie nesmú zasahovať do vymedzenej časti dopravného priestoru stanoveného voľnou šírkou a voľnou výškou cesty. Najmenšia vodovodná vzdialenosť blízkeho okraja zvislé dopravné značky alebo ich nosnej konštrukcie od vonkajšieho okraja sponnenej časti krajnice, prípadne od vozovky (u číer bez sponnenej časti krajnice) je 0,5 metra, najvyššia vzdialenosť je 2,0 metra. Vo výnimočných prípadoch je možné v obci najmenšiu vzdialenosť znížiť až na 0,3 metra. Na úsekoch so záchytnými bezpečnostnými zariadeniami sa stĺpiky a nosné konštrukcie dopravných značiek umiestňujú za deformáciu zónu záchytných bezpečnostných zariadení. V prípade, ak nie je možné osadiť dopravné značky na stĺpiky, môžu sa osadiť na iné vhodné nosiče, napr. na konzoly na fasády budov a pod. Musí byť ale pritom dodržaná minimálna vzdialenosť od hlavného dopravného priestoru.

Výškové umiestnenie:
 Spodný okraj najnižšie umiestnených dopravných značiek vrátane dodatkových tabuliek je v obci vo výške minimálne 2,0 metra nad úrovňou vozovky a pri umiestnení na chodník nad úrovňou chodníka.

Vzdialenosť medzi dopravnými značkami:
 V poddĺžnom smere sa dopravné značky umiestňujú v takej vzajomnej vzdialenosti, ktorá umožňuje ich výsne vnímanie. V obci sa odporúča vzájomná vzdialenosť dopravných značiek 20 m, výnimočne 10 metrov. Na jednom stĺpiku alebo nosnej konštrukcii by nemali byť umiestnené viac ako dve dopravné značky. Do tohto počtu sa nezapočítavajú dodatkové tabuľky.

DEBARIERIZAČNÉ OPATRENIA PRIECHODOV:

Skutočné vyhotovenie: [Diagram showing various curb and crossing treatments]

Osnačenie na výkres: [Diagram showing symbols for signal, warning, and leading lines]

- Signálny pás
- Varovný pás
- Vodiaci pás

LEGENDA EXISTUJÚCICH OBJEKTOV:

- Hranica katastra, slučky
- Hranica cesty, chodníka

LEGENDA INŽINIERSKÝCH SIETI:

- Kanalizačná sieť
- Vodovodná sieť
- Plynovodná sieť

LEGENDA NAVHOVANÝCH OBJEKTOV:

- Obrubník cestný zapustený/znížený
- Obrubník cestný vyvýšený
- Obrubník parkový
- Priečný sklon
- Výšková kóta
- Zníženie úrovne chodníka
- Popis zmeny trvalého zvislého DZ
- Nové vodorovné DZ
- Nové VO
- 302 Jestvujúce trvalé zvislé DZ

LEGENDA NAVHOVANÝCH PLOCH:

- Novonavrhovaný chodník zo zámkovej dlažby - 587,50 m²
- Novonavrhovaná asfaltobetónová plocha komunikácie - 2,20 m²

Podmienka: Úprava zníženia chodníka ako aj obrubníkov pre vjazd na pozemky bude realizovaná podľa požiadaviek vlastníkov v dl. 4,0 - 6,0 m, resp. podľa šírky súšastného vjazdu na súkromný pozemok

Hlavný projektant:	Vypracoval:	Kreslil:	Splšprojekt, s.r.o. Jedľová 13 SPIŠSKÁ NOVÁ VES	
Ing. Havaš	Ing. Havaš	Ing. Havaš		
Investor:	Obec Odorin, Odorin 266, 053 22 Odorin	Formát:	1100x594 mm	
Názov a miesto stavby:	k.ú. Odorin, parc. č. 562/2 a 381/2	Dátum:	2023	
CHODNÍK V OBCI ODORÍN			Stupeň PD:	05
			Zák. číslo:	2023/SP
Obsah: SITUÁCIA A TRVALÉ DopRavnÉ ZNACENIE			Arch. číslo:	2023/05
			Mierka:	1:250
			Č. výkresu:	102