


NESPEVNENÁ PLOCHA (ŠTRKOVÉ PODLOŽIE)

ODORÍN

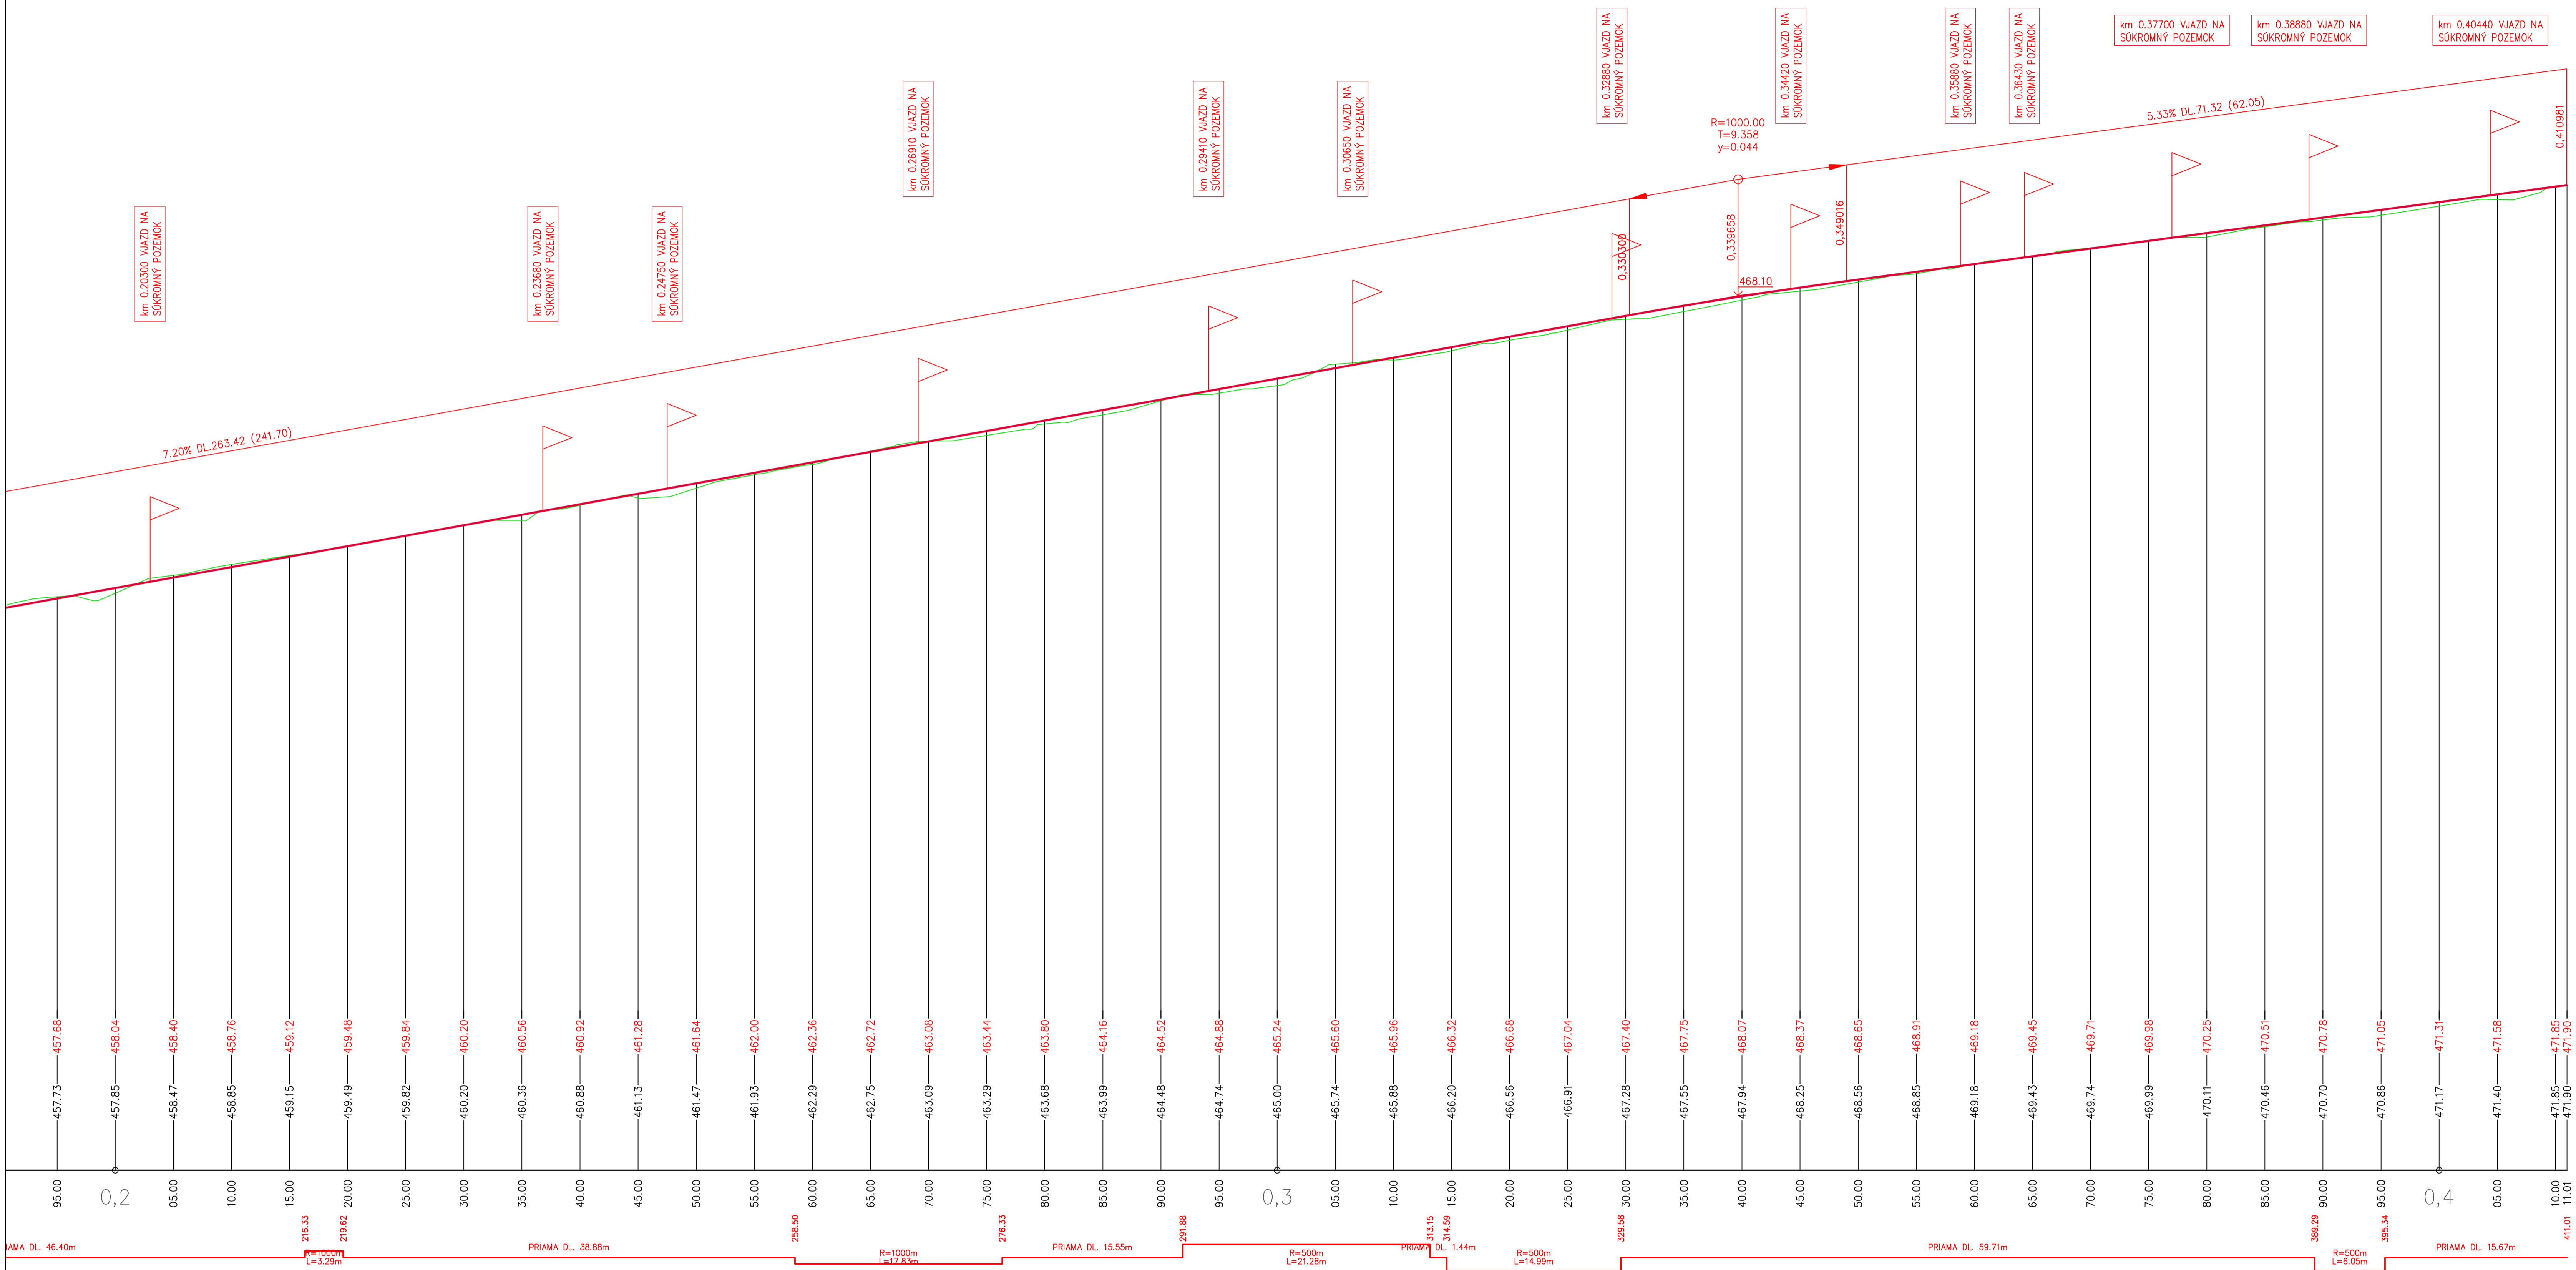

Poznámka: Pri realizovaní výškového napojenia chodníka - vjazdu na pozemky je potrebné aby výškovo navrhované vjazdy boli napojené (realizované) na jestvujúcu hranu pozemkov

Hlavný projektant: Ing. Havaš	Vypracoval: Ing. Havaš	Kreslil: Ing. Havaš	Spišprojekt, s.r.o. Jedlová 13 SPIŠSKÁ NOVÁ VES
Investor: Obec Odorín, Odorín 266, 053 22 Odorín	Formát: 914x594 mm		
Názov a miesto stavby: k.ú. Odorín, parc. č. 562/2 a 381/2			Dátum: 2023
CHODNÍK V OBCI ODORÍN			Stupeň PD: SP
			Zák. číslo: 2023/05
Obsah: POZDĽŽNY PROFIL; V KM 0,20000 - 0,41101			Mierka: 1:250/100
			Č. výkresu: 104