


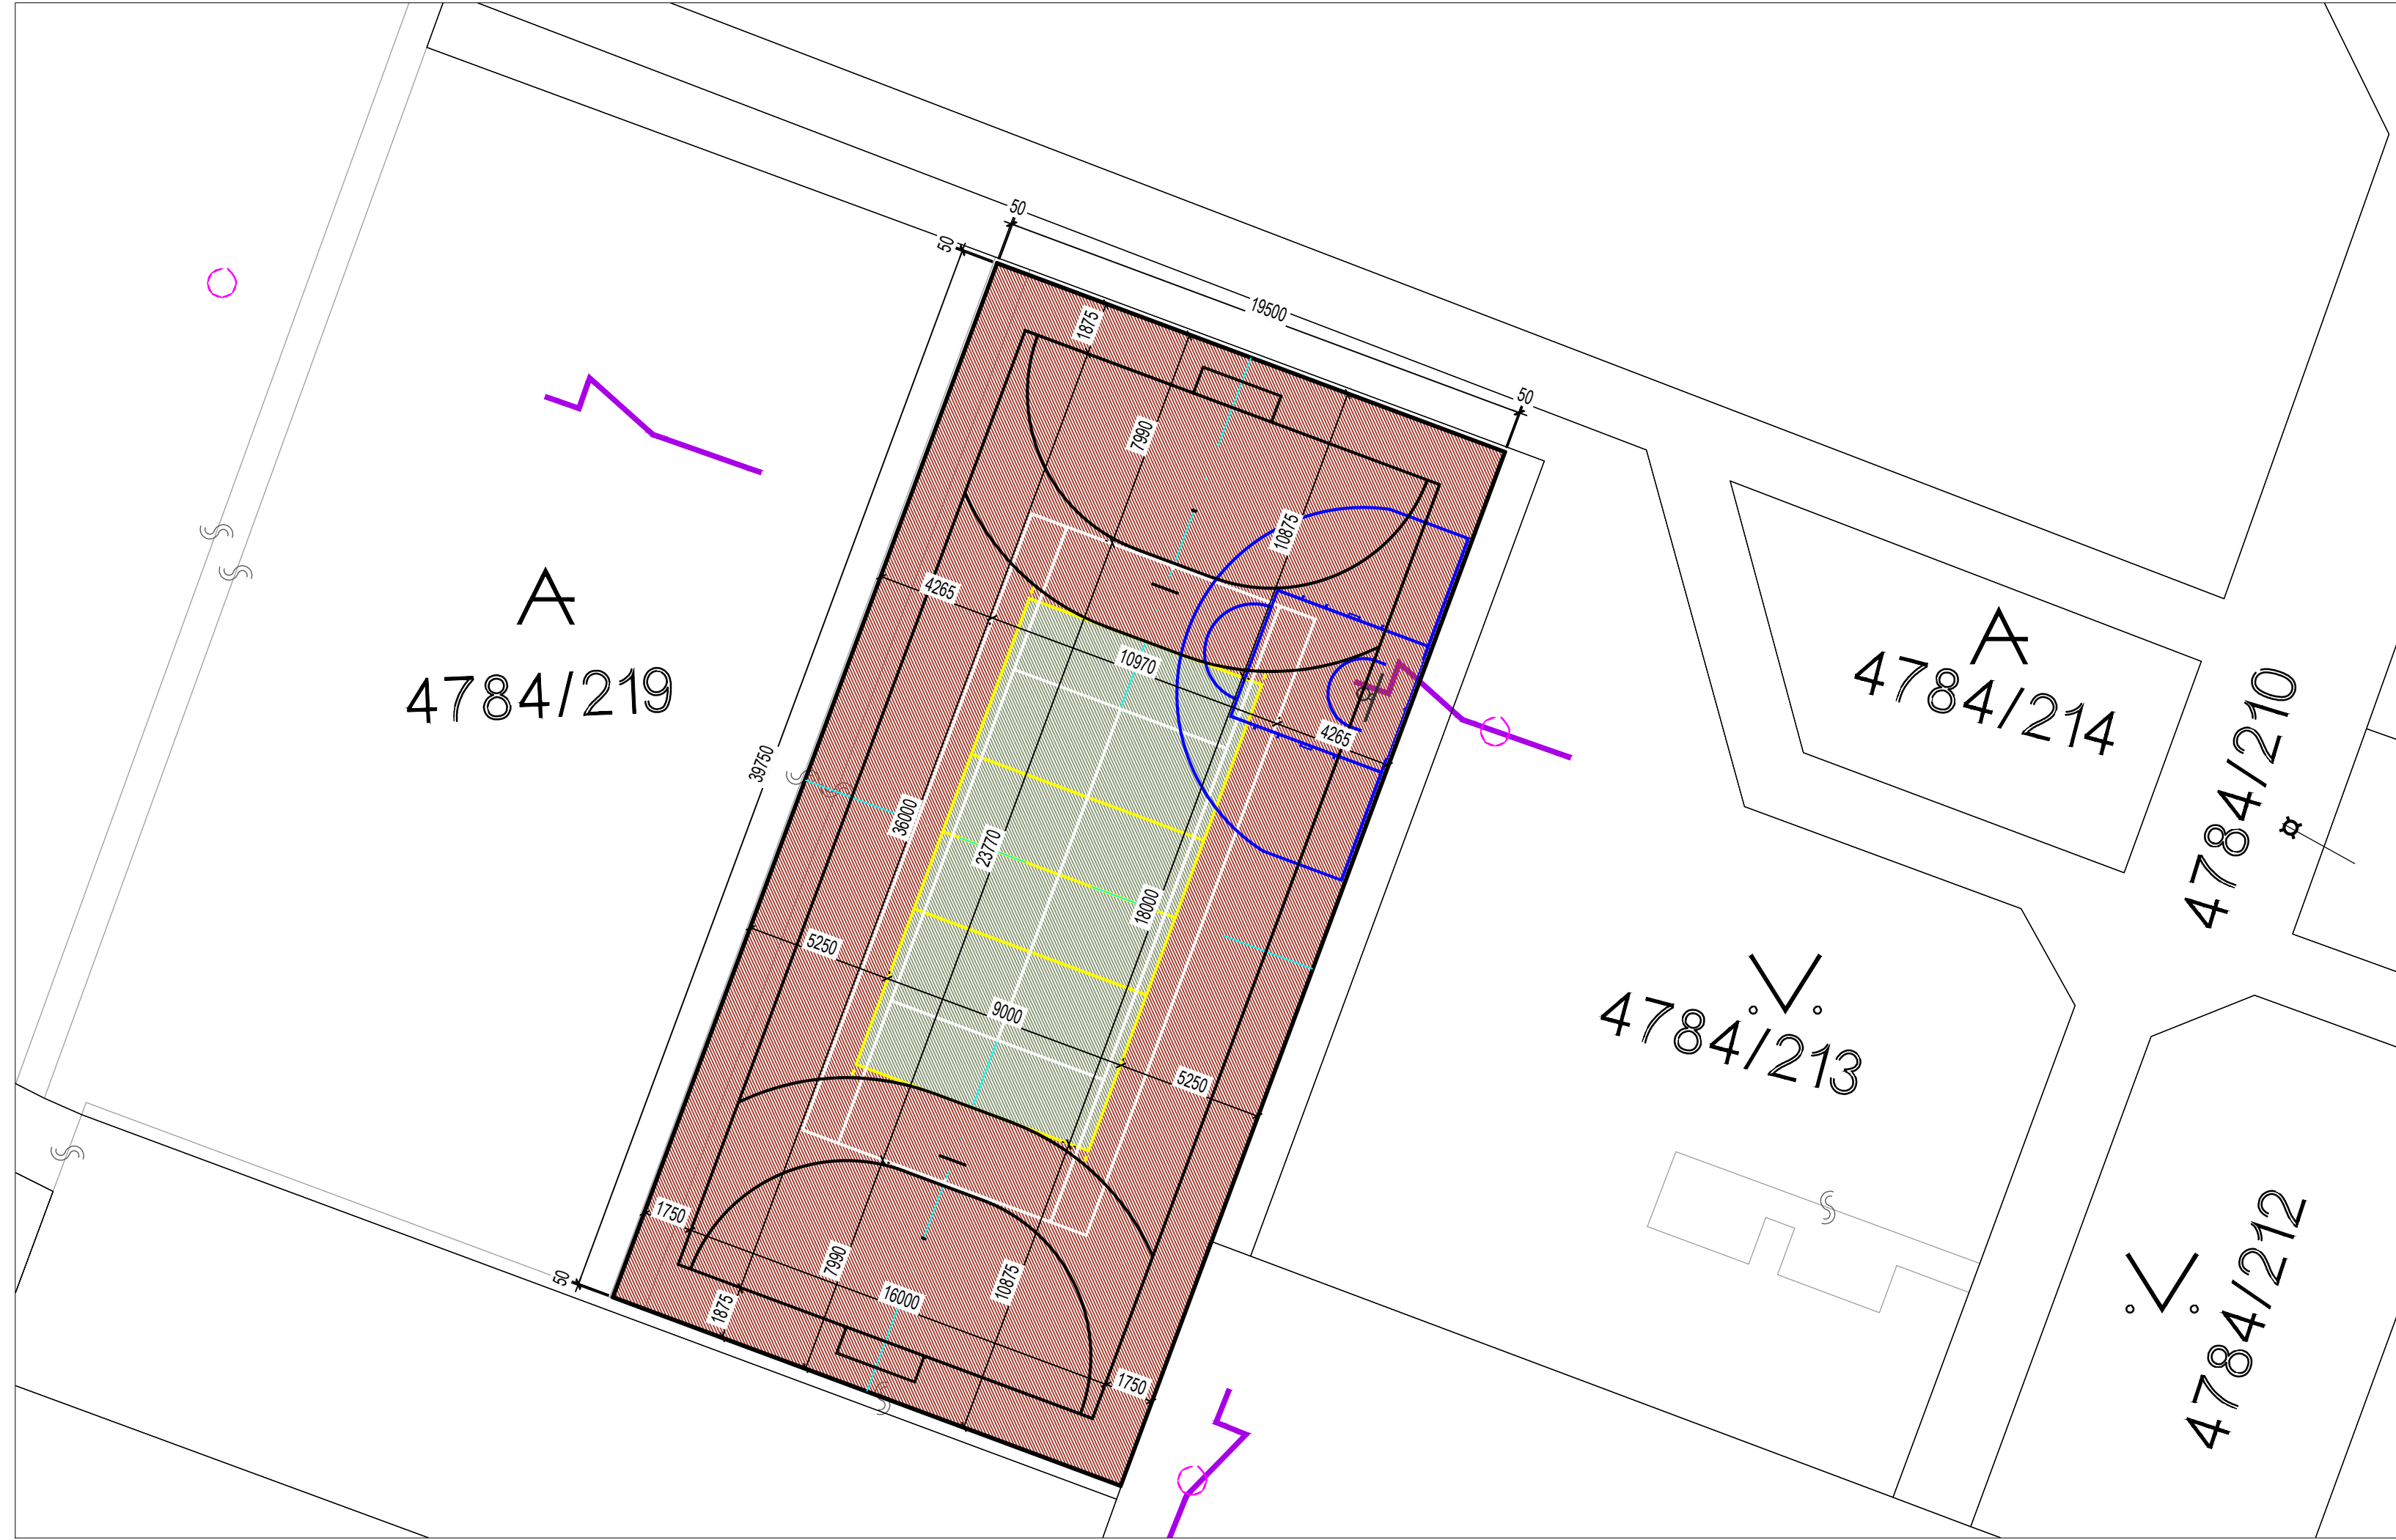


- OSTATNÉ PLOCHY
- UMELÝ ŠPORTOVÝ POLYURETÁNOVÝ POVRCH EPDM hr. 10mm
+ SYNTETICKÝ BETÓN hr. 35mm

- 775,20 m²
- BETONOVÝ OBRUBNÍK1000/250/50mm

POZNÁMKA

PODKLADOM PRE SPRACOVANIE PD BOLO POSKYTNUTÉ ZAMERANIE PÔVODNÉHO STAVU INVESTOROM. PRED ZAČIATKOM VÝKOPOVÝCH PRÁČ JE NUTNÉ VYTÝČIŤ VŠETKY INŽINIERSKE SIETE. V BLÍZKOSTI INŽINIERSKÝCH SIETÍ (PLYNOVÉHO POTRUBIA, EL. VEDENIA ATD.) VYKONÁVAŤ VŠETKY VÝKOPOVÉ A ZEMNÉ PRÁCE RUČNE. NEVHODNÉ PODLOŽIE SA V PRÍPADE NEDOSTATOČNEJ ÚNOSNOSTI DO HLĎKY 0,3m OD PLÁNE STABILIZUJE CEMENTOM (PRIDANÍM 3-4% CEMENTU). PODKLAD POD UMELE PОВRCHY BUDE REALIZOVANÝ S ROVINATOSŤOU ±3mm NA 4m LATI. DODÁVATEĽ POVRCHU MUSÍ DOLOŽIŤ PLATNÝ ATEST ZDRAVOTNEJ NEZÁVADNOSTI. ŠPORTOVÝ POVRCH SPĽŇA NORMU STN EN 11488

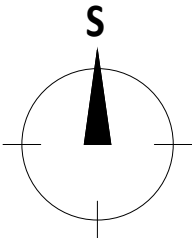

±0,000 = m.n.m. Bpv S-JTSK (výška vnútorného bet obrubníku)

ZODP.PROJEKTANT		VYPRACOVAL		<table><tr><td>1</td><td rowspan="4">Projekty športovísk</td></tr><tr><td>2</td></tr><tr><td>3</td></tr><tr><td>4</td></tr></table> Branislav Múčka, Centrum 138/90 018 41 Dubnica nad Váhom, IČO: 55044620, projektyšportovisk@gmail.com		1	Projekty športovísk	2	3	4
1	Projekty športovísk									
2										
3										
4										
		Branislav Múčka								
MIESTO : Športový areál Sklabinská, MČ Bratislava - Rača				KRAJ : BRATISLAVSKÝ						
INVESTOR: Mestská časť Bratislava - Rača, Kubačova 21, 831 06 Bratislava,				IČO : 00304557						
Stavba: Obnova tenisového kurtu 39,75 x 19,50 m v areáli Sklabinská - MC BA Rača										
Obsah: SITUÁCIA - NOVÝ STAV				FORMÁT		3x A4				
				DÁTUM		02/2024				
				ÚČEL		ČÍSLO				
				ŠTÚDIA		PARÉ				
				ČÍSLO ZÁKAZKY						
				Mierka:		Číslo výkresu:				
				1:250		A.				