



OSEMUHOLNÍKOVY DREVENÝ PRÍSTREŠOK Z MASÍVU V AREÁLI LFUK

POHLAD MIERKA 1:100

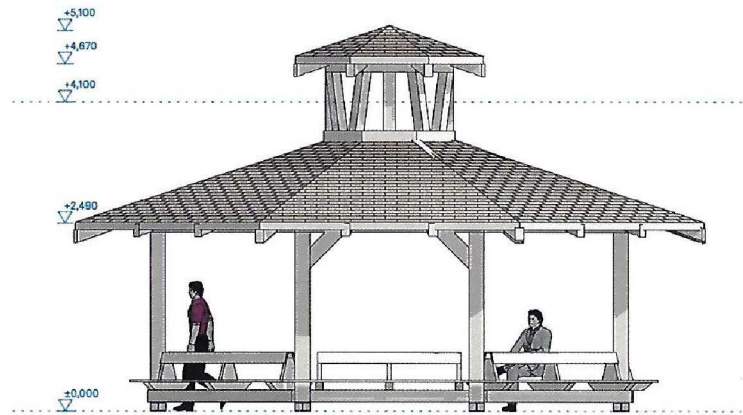

REZ

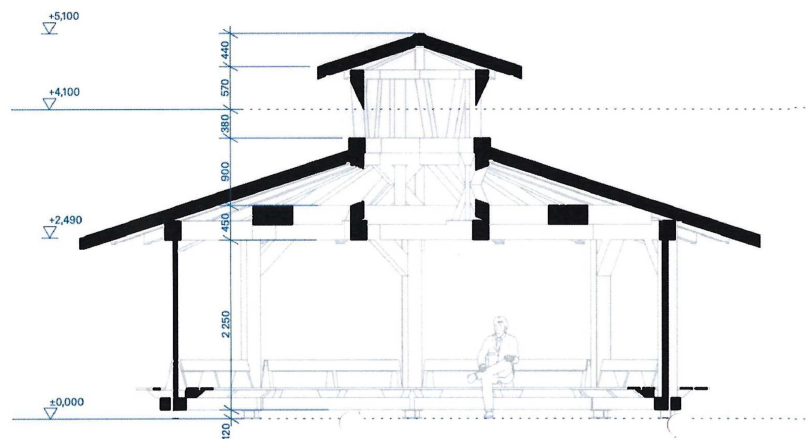

PÔDORYS

