


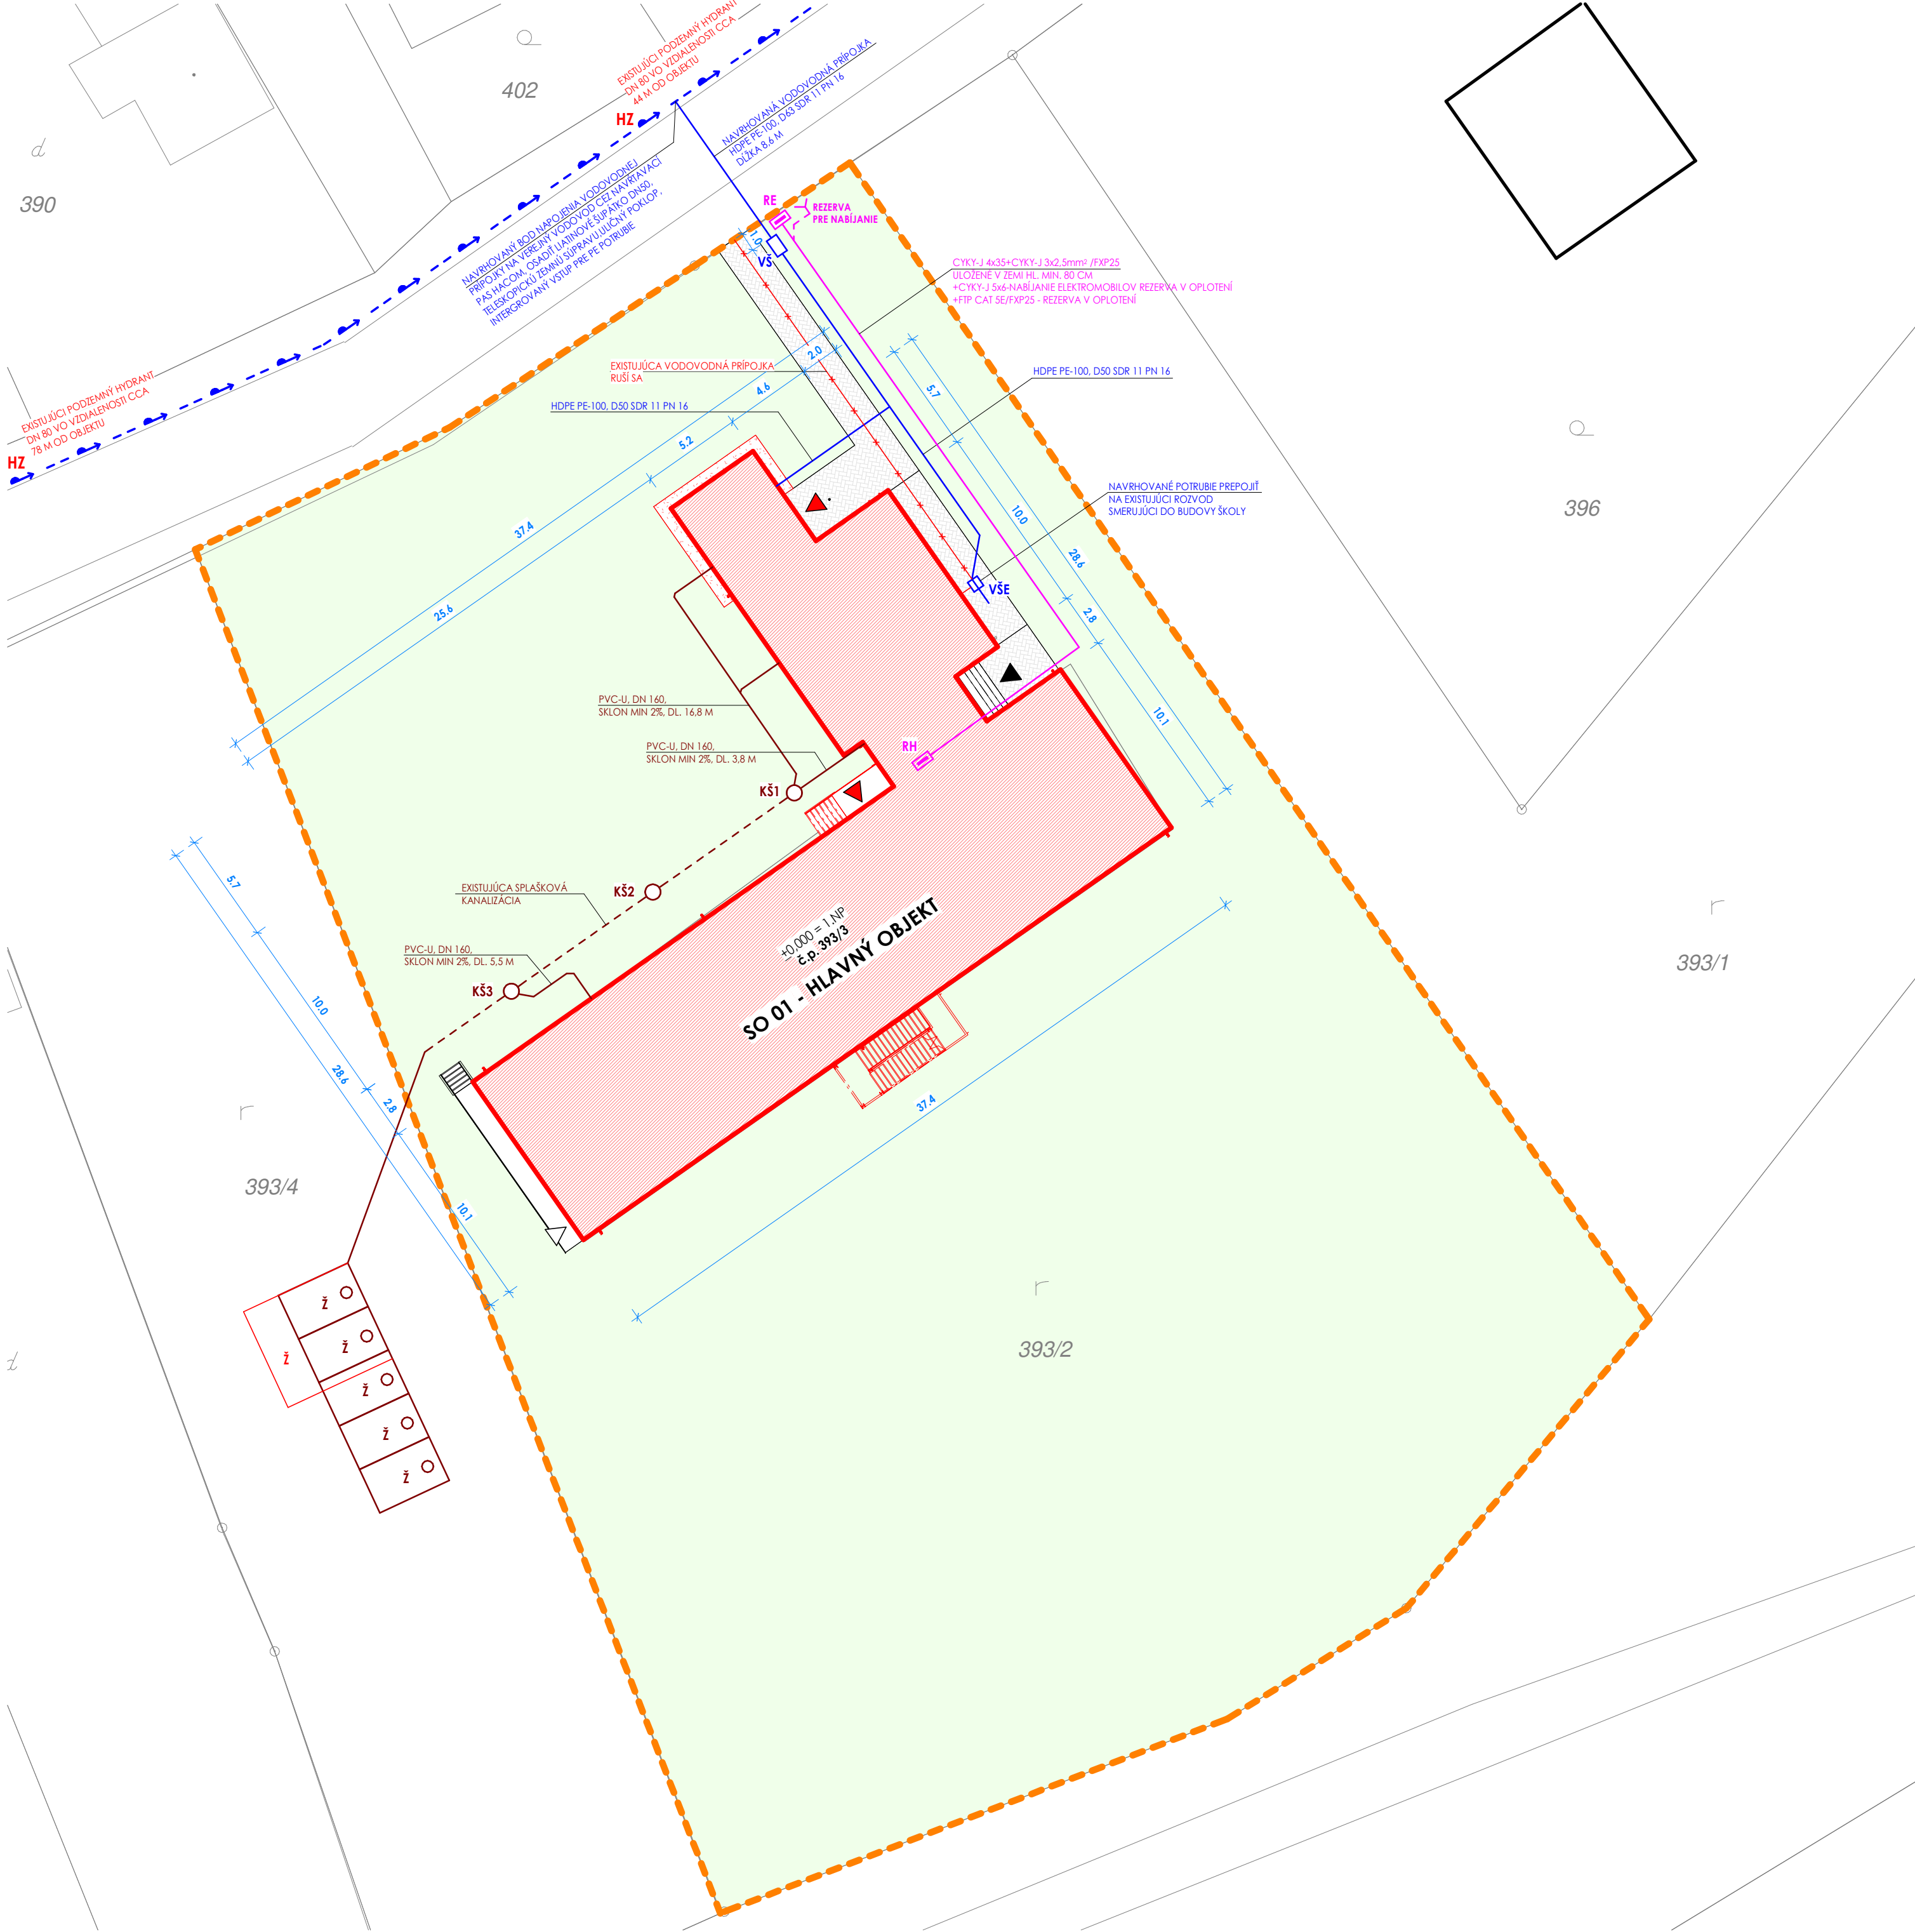

LEGENDA INŽINERSKÝCH SIETI

- EXISTUJÚCI VEREJNÝ VODOVOD
- EXISTUJÚCA AREÁLOVA KANALIZÁCIA
- EXISTUJÚCA VODOVODNÁ PRÍPOJKA - RUŠÍ SA
- NAVRHOVANÁ VODOVODNÁ PRÍPOJKA, HDPE D63
- NAVRHOVANÉ NAPOJENIE NA EXISTUJÚCU AREÁLOVÚ KANALIZÁCIU, PVC-KG
- KÁBLOVÉ VEDENIE

LEGENDA ZNAČIEK

- HRANICA PARCELY
- RIEŠENÝ OBJEKT - SO 01 - HLAVNÝ OBJEKT
- EXISTUJÚCA ZÁSTAVBA
- OKAPOVÝ CHODNÍK, SPEVNENÉ PLOCHY, ZÁMKOVÁ DLAŽBA
- HLAVNÝ VSTUP DO OBJEKTU - ČASŤ ZŠ
- NAVRHOVANÝ VSTUP DO OBJEKTU - ČASŤ MŠ
- VEDLAJŠÍ VSTUP
- Č.P. ČÍSLO PARCELY
- Ž EXISTUJÚCA ŽUMPA
- Ž NAVRHOVANÁ BETÓNOVÁ ŽUMPA 12 M³ - CELKOVÝ POČET 5 KS - 5x12 M³
- KŠ1-KŠ3 EXISTUJÚCA BETÓNOVÁ KANALIZAČNÁ ŠACHTA
- VŠE EXISTUJÚCA BETÓNOVÁ VODOMERNÁ ŠACHTA
- VŠ NAVRHOVANÁ BETÓNOVÁ VODOMERNÁ ŠACHTA S VNÚTORNÝM ROZMEROM 1200x900 MM
- HZ EXISTUJÚCI PODZEMNÝ HYDRANT DN 80

POZNÁMKA

POČAS STAVEBNÝCH PRÁC JE NUTNÉ DODRŽIAVAŤ VYHLÁŠKA MINISTERSTVA PRÁCE, SOCIÁLNYCH VECÍ A RODINY SLOVENSKEJ REPUBLIKY, KTOROU SA USTANOVUJÚ PODROBNOSTI NA ZAISTENIE BEZPEČNOSTI A OCHRANY ZDRAVIA PRI STAVEBNÝCH PRÁČACH A PRÁČACH S NIMI SÚVISIACICH A PODROBNOSTI O ODBORNEJ SPÔSOBILOSTI NA VÝKON NIEKTORÝCH PRACOVNÝCH ČINNOSTÍ Č. 147/2013 Z.Z., VYHLÁŠKU ÚRADU BEZPEČNOSTI PRÁCE Č. 484/1990 Z.Z., VYHLÁŠKU MINISTERSTVA PRÁCE, SOCIÁLNYCH VECÍ A RODINY SLOVENSKEJ REPUBLIKY, KTOROU SA USTANOVUJÚ PODROBNOSTI NA ZAISTENIE BEZPEČNOSTI A OCHRANY ZDRAVIA PRI PRÁCI S TECHNICKÝMI ZARIADENAMI TLAKOVÝMI, ZDVÍHAČIMI, ELEKTRICKÝMI A PLYNOVÝMI A KTOROU SA USTANOVUJÚ TECHNICKÉ ZARIADENIA, KTORÉ SA POVAŽUJÚ ZA VYHRADENÉ TECHNICKÉ ZARIADENIA Č. 508/2009 Z.Z. A INÉ BEZPEČNOSTNÉ PREDPISY, KTORÉ VYPLÝVAJÚ Z JEDNOTLIVÝCH PRÁC POČAS REALIZÁCIE STAVBY.

- SITUÁCIA SPRACOVANÁ NA PODKLADE Z KATASTRÁLNEJ MAPY, ZDROJ WWW.KATASTERPORTAL.SK

±0,000 = 1.NP

Tento výres je originál akokoľvek zmeny, doplnky, prečíslovanie alebo kopírovanie bez súhlasu majiteľa je trestné podľa §21.odst. d) zákona č.383/1997 Z.z. Tieto informácie sú odovreté a podľa zákona č. 18/2018 Z.z. o ochrane osobných údajov a o zmene a doplnení niektorých zákonov publikované v zberke zákonov SR Projektová dokumentácia je vypracovaná v rozsahu potrebnom pre vydanie stavebného povolenia v podrobnostiach pre realizáciu stavby! Projektová dokumentácia nenahrádza výrobnú a dielenskú dokument. dodávateľa

Vypracoval:	Ing. Vladimír Staš	Stavba:	ZVÝŠENIE KAPACITY V MATERSKEJ ŠKOLE V OBCI NIŽNÝ TVAROŽEC			Ing. Vladimír Staš S. Chalupku 20, 085 01 Bardejov tel.: 0944 141 904 email: consil.econ@gmail.com			
Projektant:	Ing. Vladimír Staš	Stavebník:	Obec Nižný Tvarožec, Nižný Tvarožec 34, 086 02 Gaboltov						
Zodp.projektant:	Ing. Vladimír Staš	Miesto stavby:	I.v.č. 322, 333, č.p. 393/2, 393/3, k.ú. Nižný Tvarožec, obec Nižný Tvarožec, okres Bardejov			Dátum:	06/2023	Stupeň:	DSPaR3
		Objekt:	SO 01 - HLAVNÝ OBJEKT			Č.žák.:	2423	Kóty v:	mm
HIP.:	Ing. Vladimír Staš	Diel:	ARCHITEKTONICKO - STAVEBNÁ ČASŤ /ASR/			Formát:	420x630 mm	Mierka:	1 : 250
		Obsah:	SITUÁCIA			Časť:	D	Príl.č.:	02