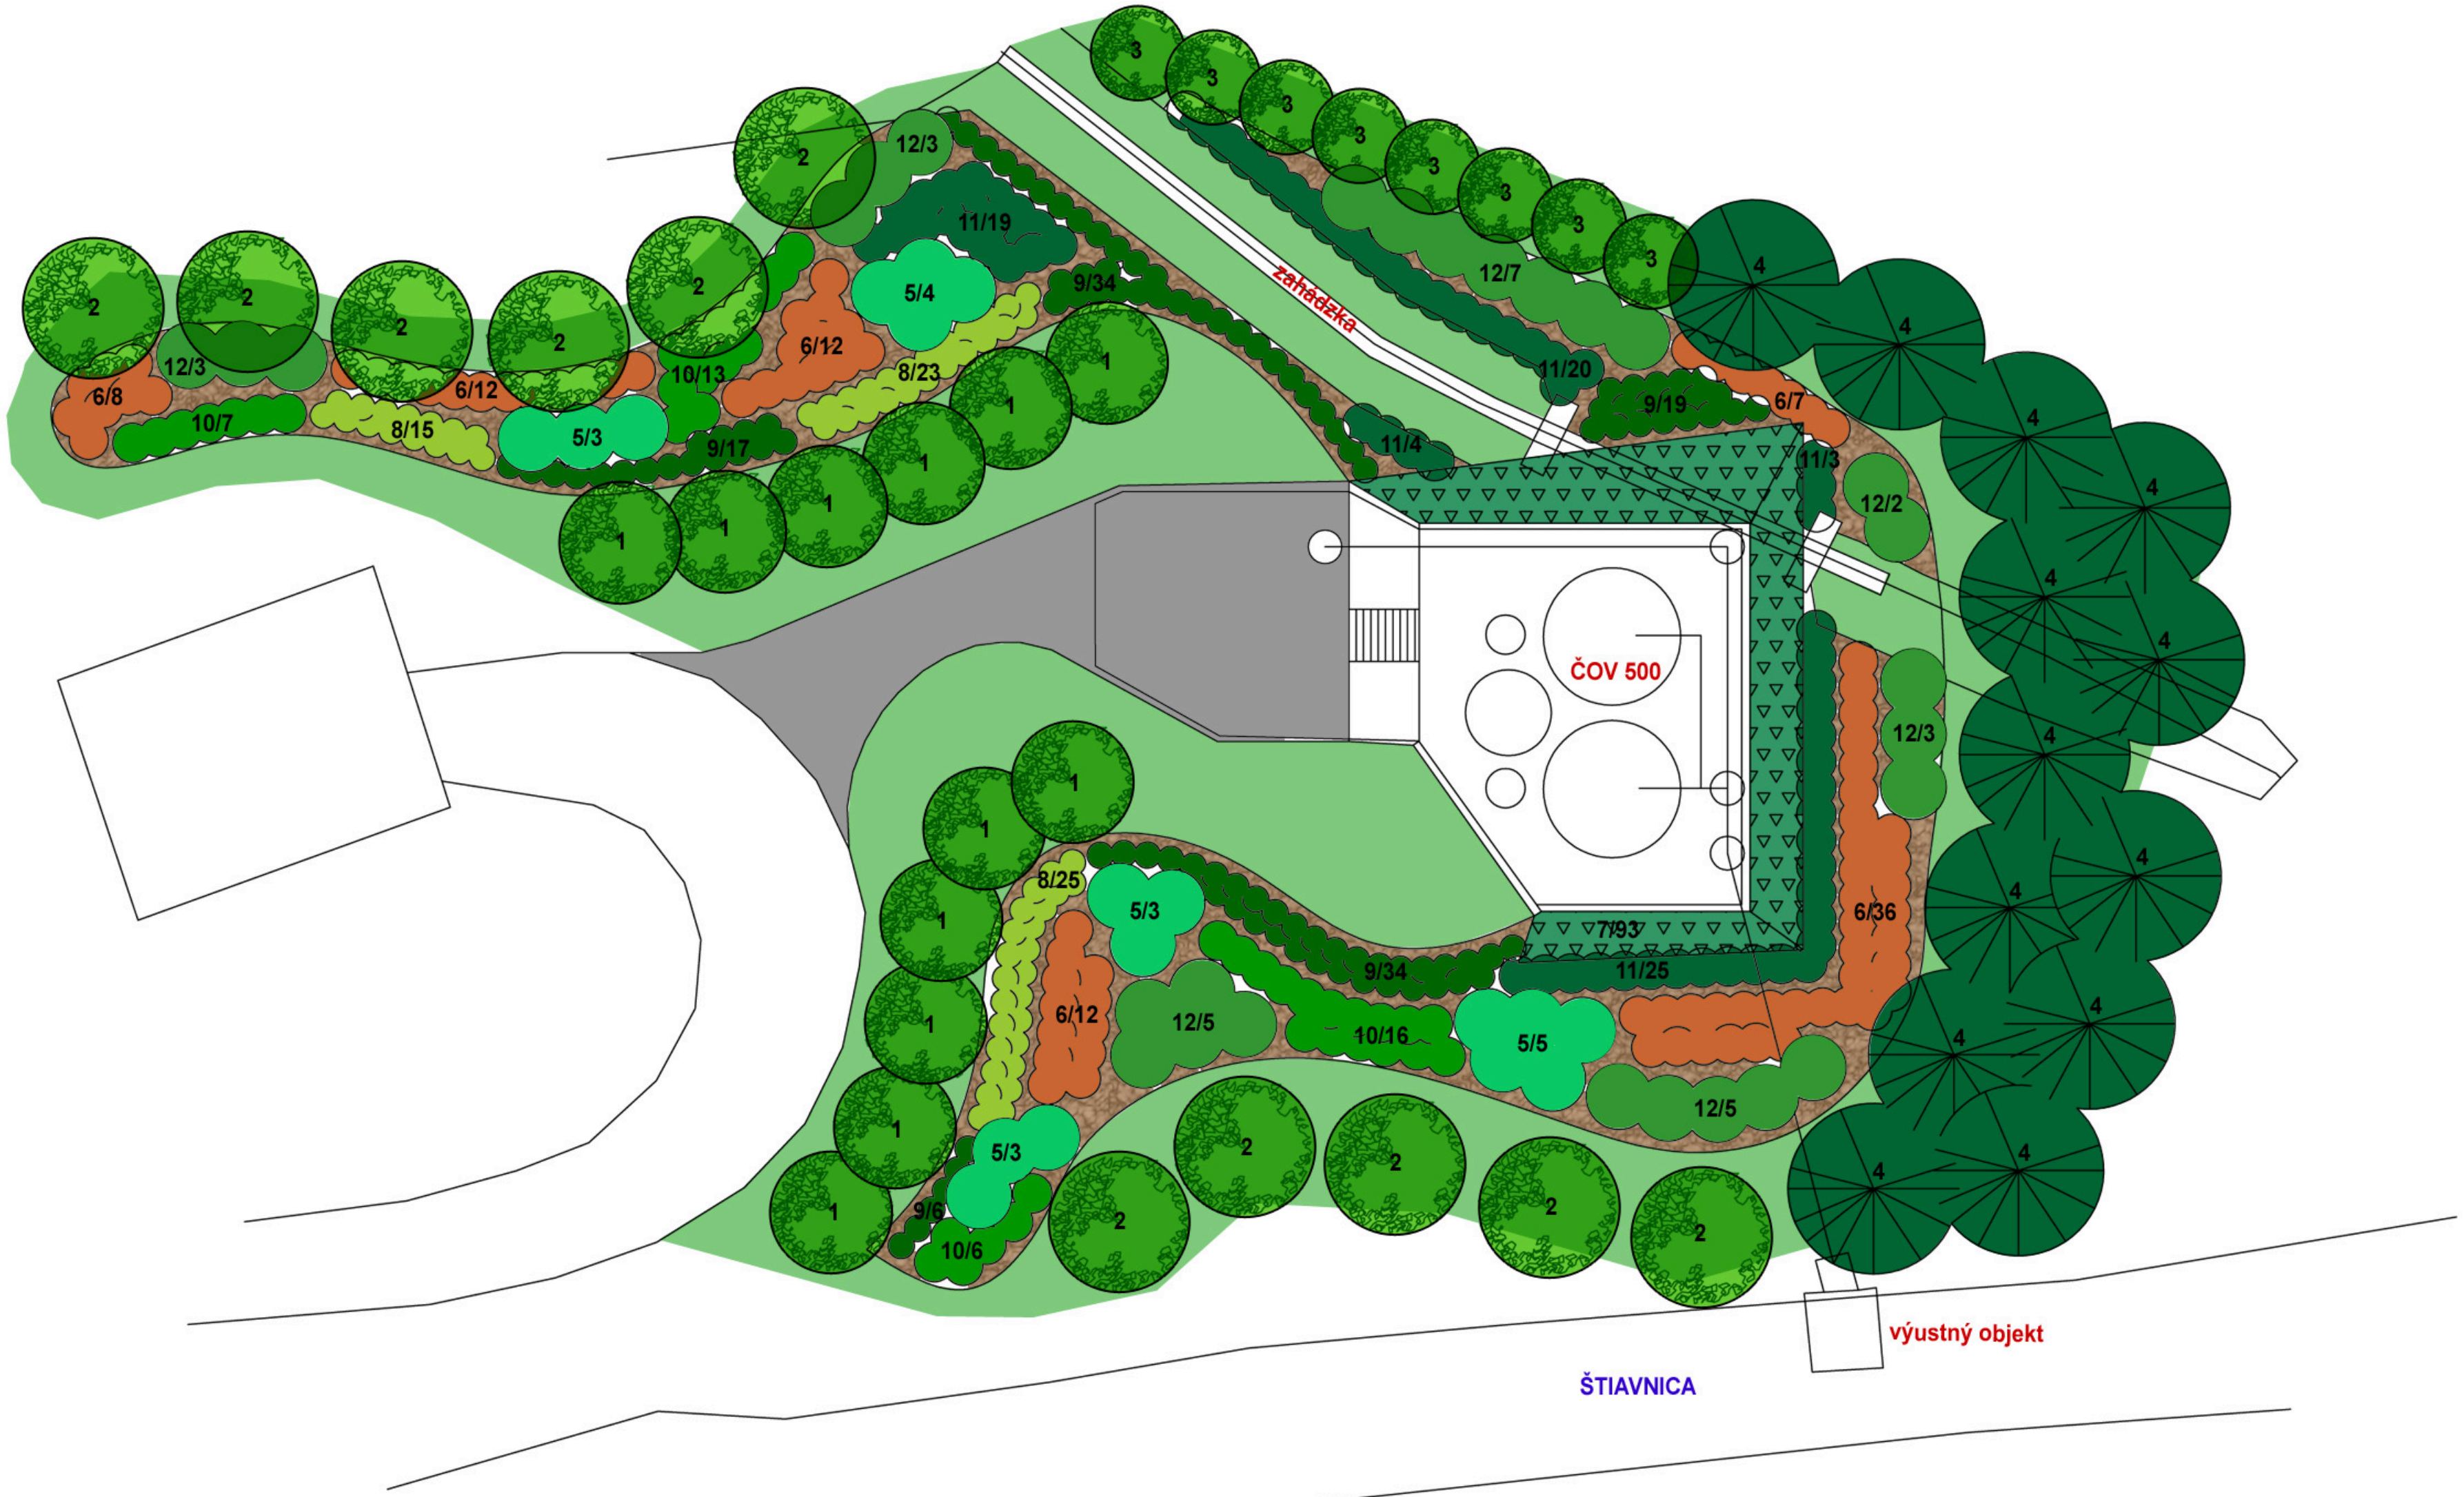

LEGENDA

ČOV 500 čistiareň odpadových vôd

spevnená plocha

trávnatá plocha

okrasný záhon

dreviny

OSADZOVACÍ PLÁN

1 - Crataegus laevigata ´Paul´s Scarlet´ - 12 ks (spon 4 m)
2 - Tilia cordata ´Rancho´ - 11 ks (spon 6 m)
3 - Carpinus betulus ´Fastigiata´ - 8 ks (spon 3 m)
4 - Pinus nigra nigra - 13 ks (spon 6 m)
5 - Buddleja davidii ´Royal Red´ - 18 ks (spon 2 m)
6 - Cornus sanguinea ´Mintwinter fire´ - 87 ks (spon 1 m)
7 - Cotoneaster dammeri ´Major´ - 93 ks (spon 1 m)
8 - Hypericum ´Hidcote´ - 63 ks (spon 90 cm)
9 - Lonicera nitida - 110 ks (spon 90cm)
10 - Philadelphus coronarius ´Belle Etoile´ - 42 ks (spon 1 m)
11 - Prunus laurocerasus ´Caucasica´- 71 ks (spon 1 m)
12 - Syringa vulgaris ´Charles Joly´ - 28 ks (spon 2 m)

VÝKAZ VÝMER

trávnatá plocha - 1080 m²

záhon - 730 m²

VYPRACOVAL	ING. S. PILIAROVÁ	Ing. Silvia Piliarová Ľ.Podjavorinskej 8 969 01 Banská Štiavnica	
OKRES STAVBY	BANSKÁ ŠTIAVNICA		
OBJEDNÁVATEĽ	OBEC PRENČOV		
OBEC PRENČOV OZELEŇOVACÍ PROJEKT ČOV		FORMÁT	3 X A4
		DÁTUM	08/2023
		MIERKA	1:200
NÁVRH SADOVÝCH ÚPRAV - ČOV 500		Č. VÝKRESU	2