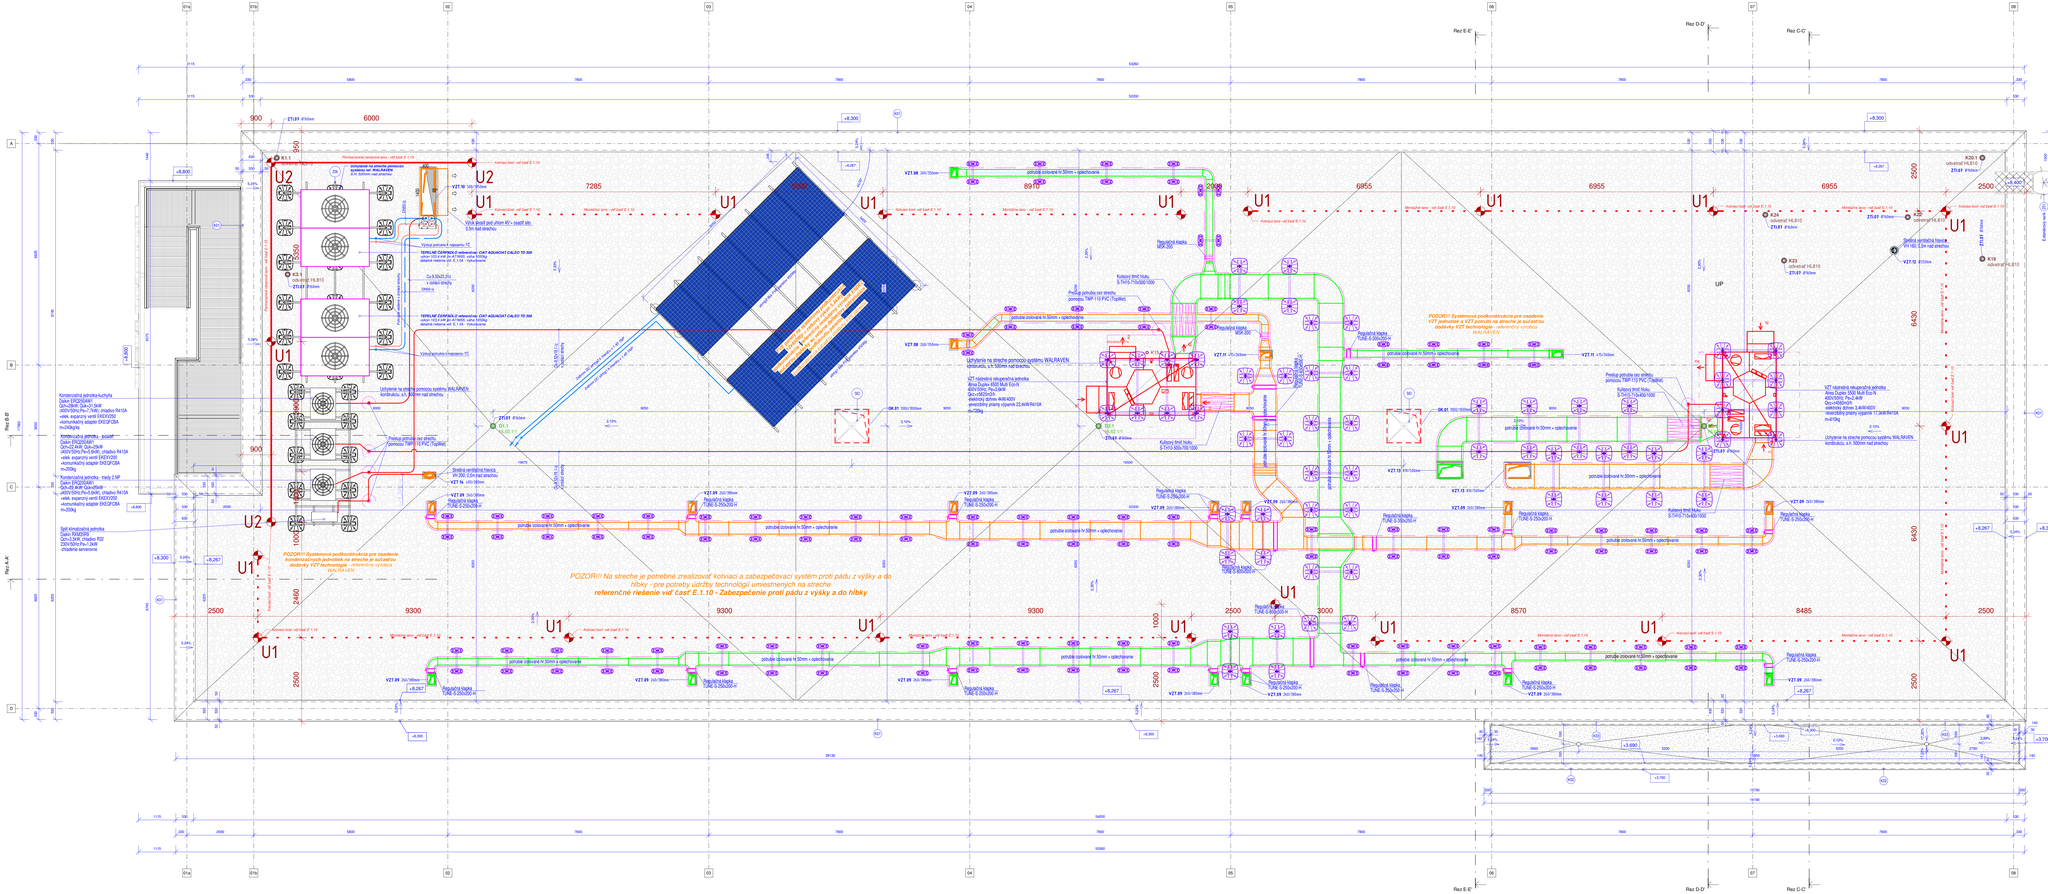

Výkaz stavebných úprav - Strecha								
Mark	Typ prerezu	Podlaha	Počet	Šírka prerezu	Výška prerezu	Priemer otvoru ø	Dĺži prerezu (vo vodorovnej projekcii) - pre podlahu podlahy	Dĺži prerezu (vo vodorovnej rovine) - pre stenu
OK.01	Prerez v stope	Strecha	2	1000 mm	1000 mm			
VZT.08	Prerez v stope	Strecha	2	260 mm	350 mm			
VZT.09	Prerez v stope	Strecha	14	260 mm	380 mm			
VZT.10	Prerez v stope	Strecha	1	500 mm	1850 mm			
VZT.11	Prerez v stope	Strecha	2	410 mm	260 mm			
VZT.12	Prerez v stope	Strecha	1				250 mm	
VZT.13	Prerez v stope	Strecha	2	810 mm	500 mm			
VZT.14	Prerez v stope	Strecha	1	400 mm	200 mm			
ZT.01	Prerez v stope	Strecha	16			160 mm		
			36					

RO1 - oplechovanie atiky strechy					
Označenie	Dĺžka	Model	Manufacturer	Description	Poznámka
RO1	1x5,5/4 m	R5 - 780mm	Oplechovanie atiky farbeným hliníkovým plechom	Farbený pozinkovaný plech hr. 0,7mm	

RO2, RO3 - oplechovanie atiky strešnej					
Označenie	Dĺžka	Model	Manufacturer	Description	Poznámka
RO2	19,07 m	R5 - 320mm	Oplechovanie atiky farbeným hliníkovým plechom	Farbený pozinkovaný plech hr. 0,7mm	
RO3	16,16 m	R5 - 280mm	Oplechovanie atiky farbeným hliníkovým plechom	Farbený pozinkovaný plech hr. 0,7mm	

LEGENDA MATERIÁLOV:

- nosný system - predpätobetónové železobetónové stĺpy / prievlaky - stupeň vystuženia a treda betónu - viď časť E.1.02 - Statika
- nosný system - monolitická železobetónová stropy - typ SPIROLL+nadbetonáka - stupeň vystuženia a treda betónu - viď časť E.1.02 - Statika
- nosný system - monolitická železobetónové steny/základové pásy/základová doska - stupeň vystuženia a treda betónu - viď časť E.1.02 - Statika
- Bitúnol IZOKU
- nenosná vápenná murivo pre obvodové steny z keramických tvárnic hr. 300mm na tenkovrstvovú maltu
- nenosná priečková murivo z keramických AKU tvárnic hrúbky 115mm s obojstrannou vápenocementovou omietkou hrúbky 15mm (steny technických miestností)
- nenosná SDK priečka o celkovej hrúbke 150mm na zvojitenou nosnou/nenosnou konštrukciou Rw=cca 62dB
  viď REI(PS) 5.40.06 RW 64dB: 2xdiRIGIPS 12,5mm + PLDR100 + minerálna izolácia v dutinovej hrúbke 100mm/ **viď** REI(PS) 5.40.06 RW 64dB: 2xdiRIGIPS 12,5mm
- nenosná SDK priečka o celkovej hrúbke 150mm na zvojitenou sádrokartónovú veži-výtrusné (impregnované SDK dosky)
  viď REI(PS) 5.40.06 2xRIGIPS 12,5mm + PLDR100 + minerálna izolácia v dutinovej hrúbke 100mm/ **viď** REI(PS) 5.40.06 2xRIGIPS 12,5mm
- tepelná izolácia - zateplenie tlaedy systém ETICS na báze expandovaného polystyrénu EPS 70F s hrúbke izolácie 180mm
- tepelná izolácia - zateplenie tlaedy systém ETICS na báze kamennej vlny s hrúbke izolácie 180mm
- tepelná izolácia - zateplenie serie **tdp výška min. 300mm nad pochádzajú upravená tenkó** systém ETICS na báze extrudovaného polystyrénu XPS a tej pod betónom s hrúbke izolácie 180mm
- izolačné plochej strechy - parozábrana z modifikovaných asfaltových pásov, spádová vrstva - EPS 150S, tepelná izolácia - EPS 150S, hydroizolácia strechy z modifikovaných asfaltových pásov

POZNÁMKY:

NAVRHOVANÉ MATERIÁLY A VÝROBKY SU REFERENČNÉ A MOŽNE ZA KVALITU EKVIVALENTNÝ PRI ZACHOVAJ TECHNICKÝCH PARAMETROV A KVALITY. RESPEKTOVAŤ SÚČASTI PROJEKTOVEJ DOKUMENTÁCIE A VYKONÁVAŤ ČAŤ. OPRAVA A VÝMAJ VYKEB ZEDNÁRSTIC STAVBY MUSÍ PREVEDOVAŤ ZÁUJ PROJEKTOVÉ DOKUMENTÁCIU, V PRÍPADE ZISTENIA NEDOSTATKOV NA NE UPOZORNIŤ PRED VYKONANÍM ČAŤ. ZRUŠENIA A VÝMAJ VYKEB ZEDNÁRSTIC STAVBY MUSÍ PREVEDOVAŤ ZÁUJ PROJEKTOVÉ DOKUMENTÁCIU, V PRÍPADE ZISTENIA NEDOSTATKOV NA NE UPOZORNIŤ PRED VYKONANÍM ČAŤ. PRI VYKONÁVANÍ ČAŤ DODRŽAŤ ZÁKONY, VYHLÁŠKY, NARIADENIA VLÁDY A EÚ A STAVEBNÉ ZÁKONY VYHOVIEŤ PRÍSLUŠNÝMI ČAŤAMI PRÁVNEJ ÚPRAVY TECHNICKÝCH PODMIENOK VYBAVENOSTI ZARIADENÍ, VÝTAHOV ČAŤ. 

±0,000 = +423,460 m n.m. (Bpv)

AUTOR	Ing.arch. TOMÁŠ ĎUPKALA Ing.arch. PAVOL RUŽIČANSKÝ Ing.arch. ŽÍTKNA PETRAS Ing.arch. MATÚŠ REPKA	ENDORFINE s.r.o. Štúrovjašova 31 821 06 BRATISLAVA endorfine@endorfine.sk
ZODP. PROJEKTANT	Ing.arch. PAVOL RUŽIČANSKÝ	
VYPRACOVAL	Ing. JÓZEF DUNAJ	
INVESTOR	Obec Čenčiná, Čenčiná 51, 082 06 Čenčiná	STUPEŇ: Projekt stavby DZP+API
NÁZOV STAVBY	Zdaňovanie znojemnej prevádzky v Základnej škole v obci Čenčiná	FORMÁT
MIESTO STAVBY	okres Prešov, obec Čenčiná, kat. úz. Čenčiná, parcela "C" číslo 155/1	ZÁŤOM 08/2024
OBJEKT	SO.01 - Základná škola (vonkajší 1-4)	AROK ČÍSLO
ČASŤ	**E.1.01 ARCHITEKTONICKO-STAVEBNÉ RIEŠENIE**	
NÁZOV VÝKRESU	**Pôdorys strechy**	MERKA 1 : 50 / VÝKE ČÍSLO **AR_06**

VS. 7. 2024 7:34:45