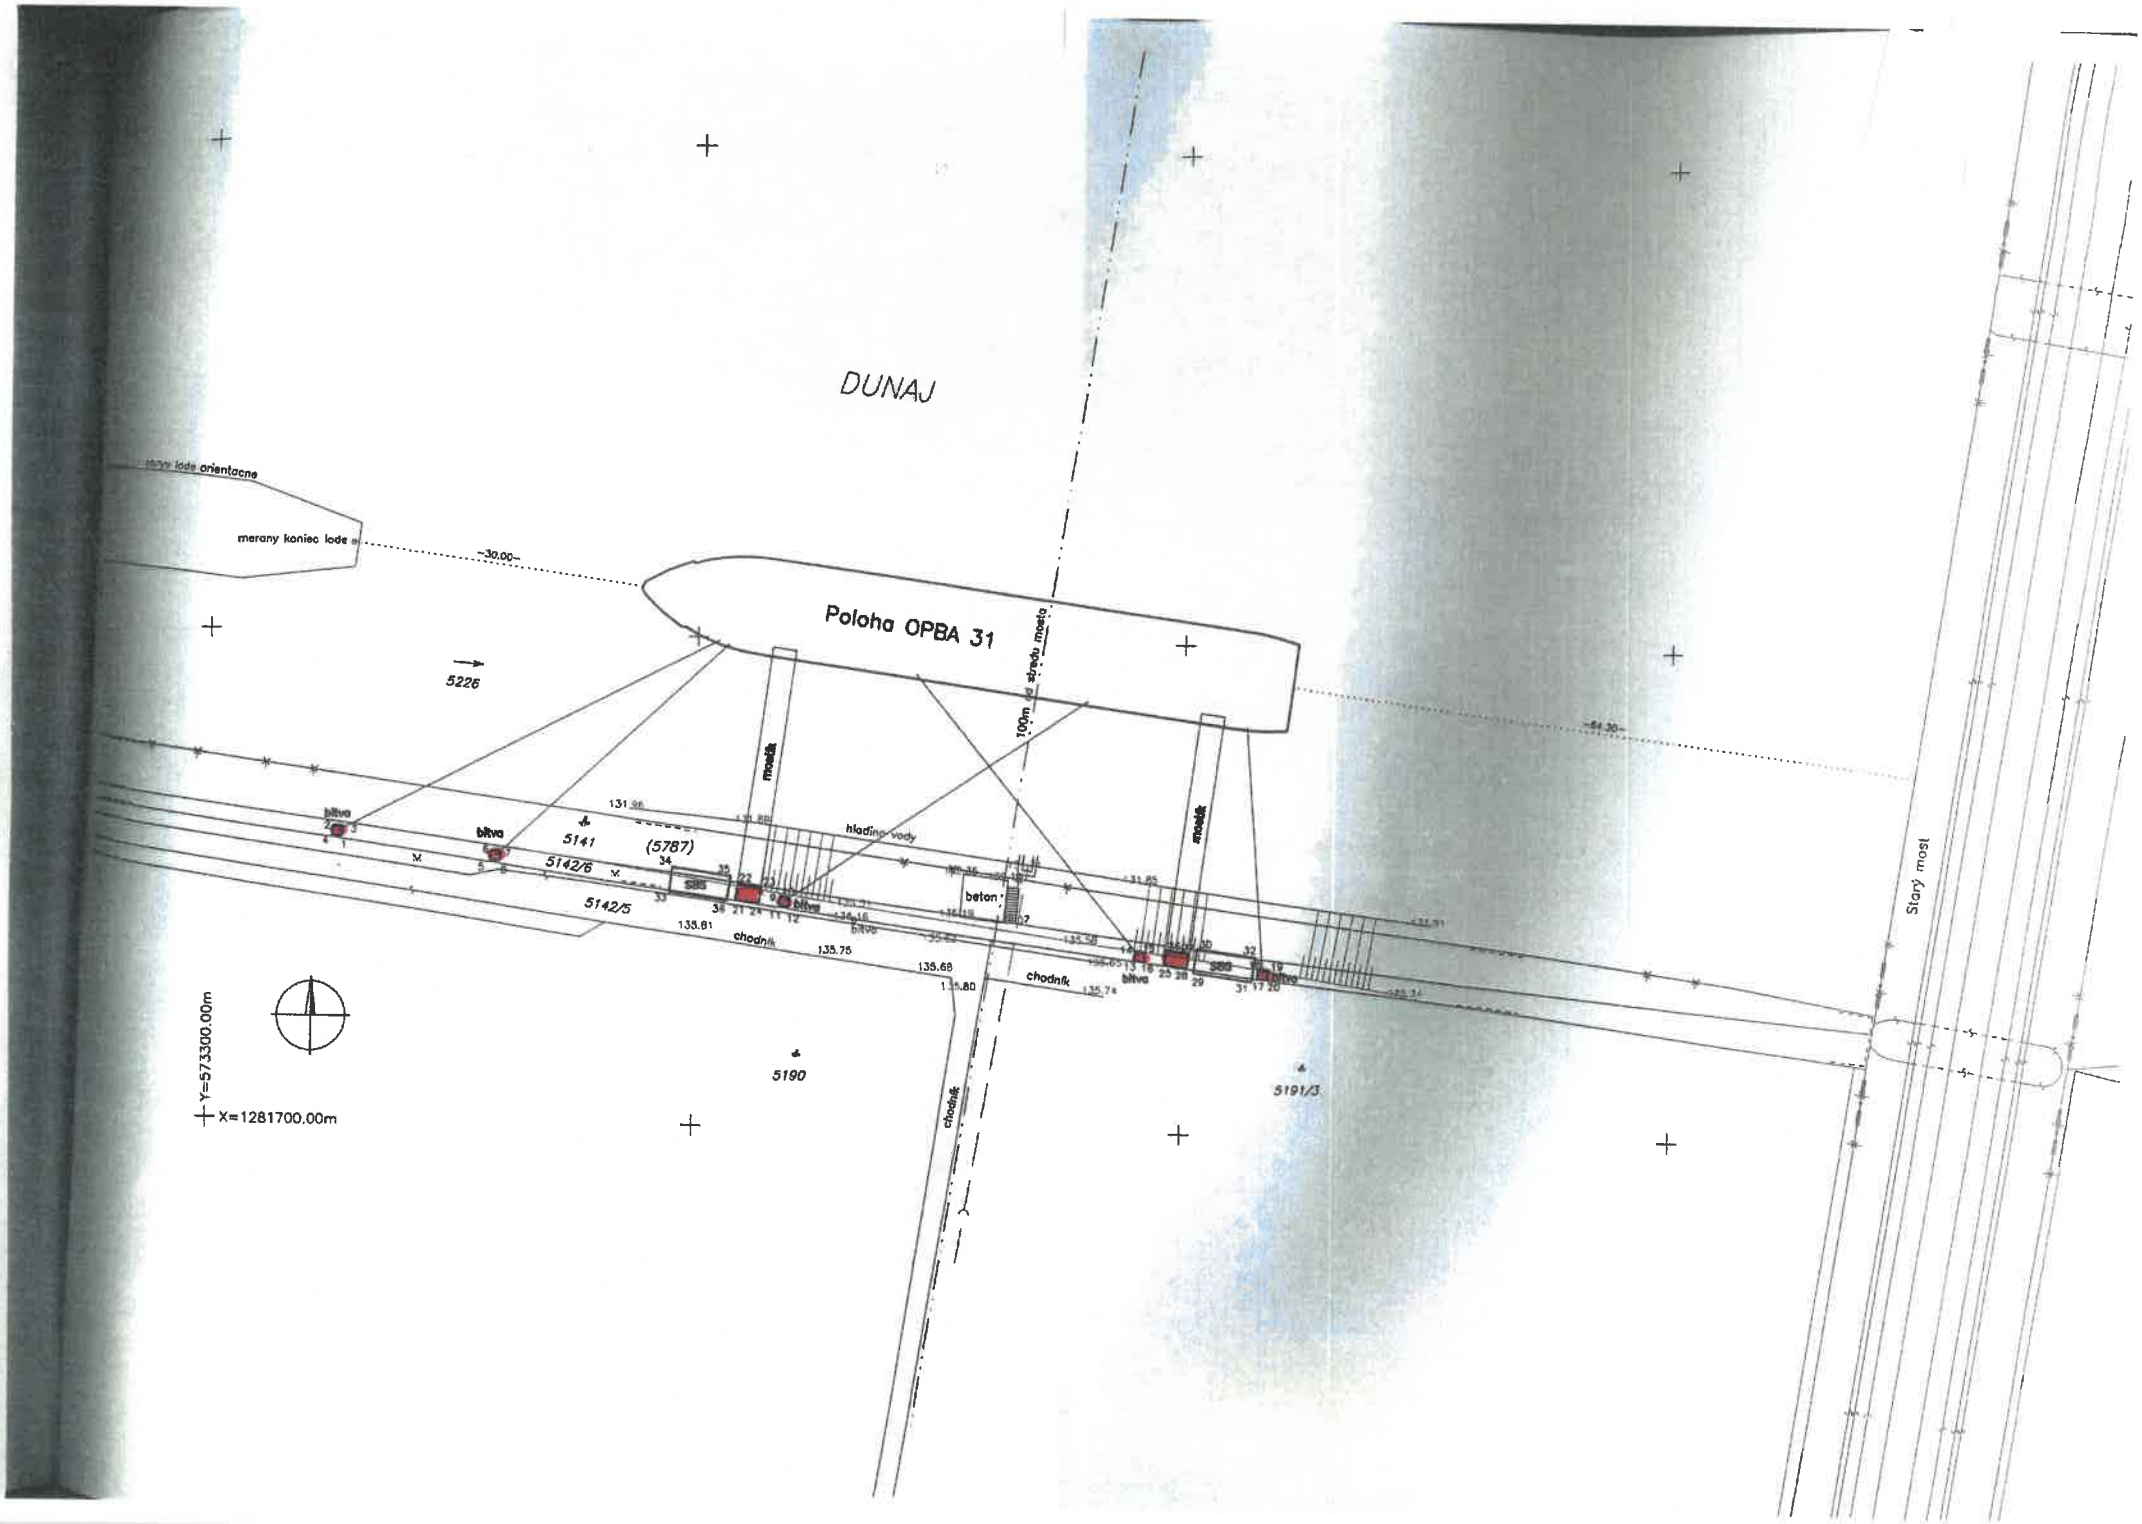
DUNAJ
merany koniec lode orientacne
merany koniec lode
-30.00-
Poloha OPBA 31
5226
100m od stredu mosta
-64.30-
mostik
mostik
hladina vody
bitva
bitva
5141
(5787)
5142/6
5142/5
SBS
beton
bitva
133.81
chodnik
135.75
138.68
chodnik
bitva
SBS
chodnik
Stary most
5190
5191/3
Y=573300.00m
X=1281700.00m