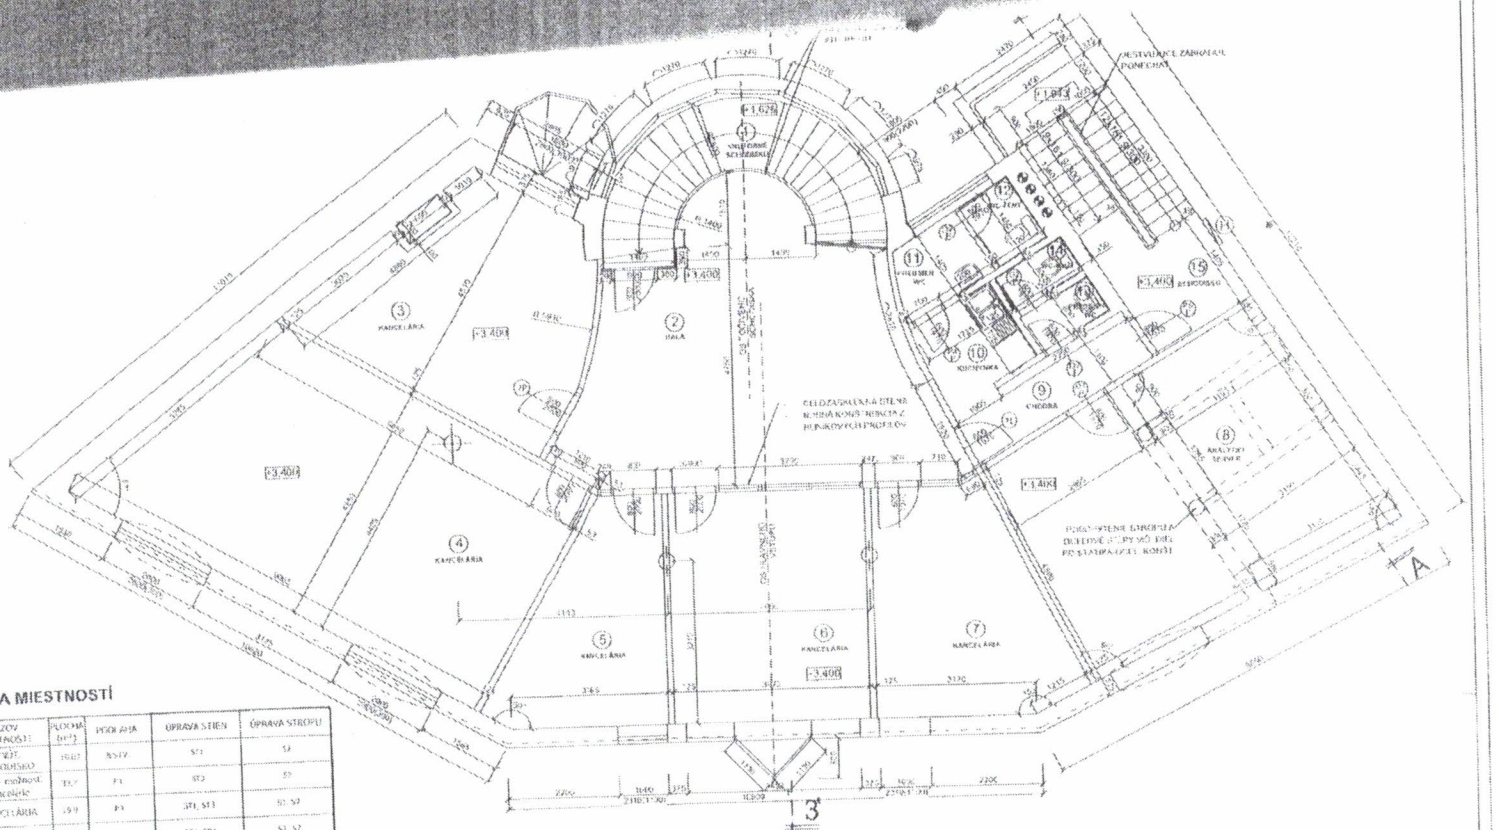

LEGENDA MIESTNOSTÍ

Č.M.	NÁZOV MIESTNOSTI	PLOCHA [m²]	PODLAHA	ÚPRAVA STIEN	ÚPRAVA STROPU
1	VSTUPNÉ SCHODISKO	19,67	BS17	ST1	S1
2	HALA - recepcia	33,7	P1	ST2	S2
3	KANCELÁRIA	19,9	P1	ST1, ST3	S1, S2
4	KANCELÁRIA	33,3	P1	ST1, ST3	S1, S2
5	KANCELÁRIA	13,2	P1	ST1, ST3	S1, S2
6	KANCELÁRIA (úložné priestory)	12,6	P1	ST1, ST3	S1, S2
7	KANCELÁRIA	12,3	P1	ST1, ST3	S1, S2
8	ANALYTICKÝ SERVER	32,3	P1	ST1, ST3	S1, S2
9	CHODBA	4,1	P1	ST1, ST3	S2
10	KUCHYNKA	3,5	P1	ST1, ST4	S2
11	PRÍSTUPNÉ WC	2,8	P1	ST4	S1
12	WC - ŽENY	3,6	P1	KERAMIKA	S1
13	PRÍSTUPNÉ WC	2,25	P1	KERAMIKA	S2
14	WC - MUŽI	2,25	P1	KERAMIKA	S2
15	SCHODISKO	3,45	KERAMIKA	ST1	S1
	ÚLOŽNÝ PRIESTOR	2,5			

LEGENDA MATERIÁLOV:

SKLENENÁ PRIEČKA GRAFMAT LIEBE, NOSNÁ KONŠTRUKCIA PROFIL U 40MM, FARBA PRÁŠKOVÁ ELEKTROSTATICKÁ, STRIEKANÉ LEPIDLO, SÁDROKARTÓNOVÉ PODKLADOVÉ A MONTÁŽNE PANELY GR.12,5 MM, BRÚSENÁ HRANA OBLOŽENÁ CELÁ

SKLENENÉ DVERE GR.8 MM S 13 MM SKLENENÝMI PRVKAMI FIXOVANÝMI SILIKÓNOVÝM TMELOM, OBKLADOVÉ SKLENENÉ PRVKY

POZNÁMKA:







LIBEX, s.r.o.
Bytčianska 114
010 03 Žilina – Považský Chlmec
IČO: 31620795, IČ DPH: SK2020450168