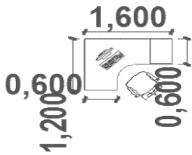
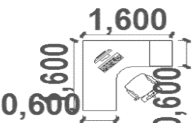
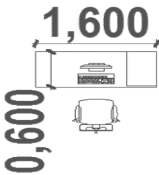


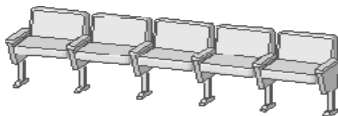
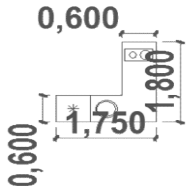
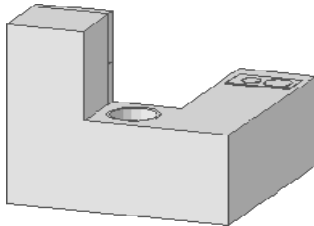
Názov zákazky: „Centrum zdieľaných služieb v Sabinove – interiérové vybavenie“

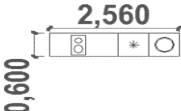
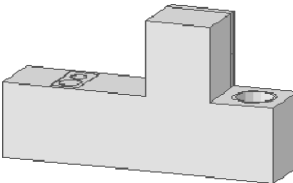
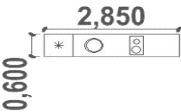
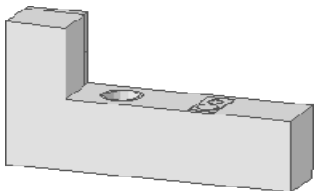
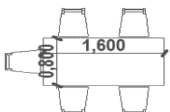
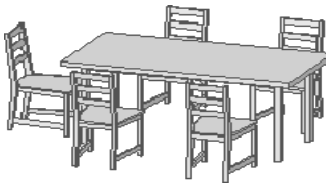
Príloha č. 1 - Podrobný opis predmetu zákazky

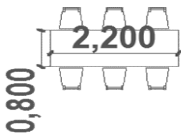
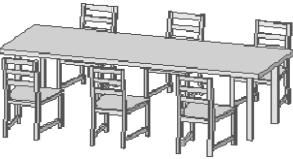
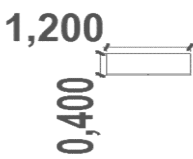
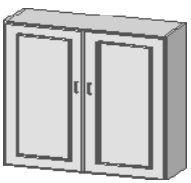
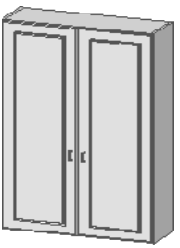
položka č.	Počet 1NP	Počet 2NP	spolu ks	2D symbol	3D axonometrie	Poznámky
N1	8	4	12			polokreslo v čakárni
N2	8	10	18			Stolička pre klientov k stolu pracovníka
N3	6	6	12			kancelárska stolička - farba - čierna - nosnosť - min - 150kg - so sedadlom potiahnutým látkou a operadlom zo sieťoviny - hojdacia mechanika s nastavením protiváhy - plastové výškovo nastaviteľné podrúčky s možnosťou nastavenia lakťových opierok nahor a nadol - opierka hlavy - výškovo nastaviteľná bedrová opierka pre oporu bedrovej chrbtice

položka č.	Počet 1NP	Počet 2NP	spolu ks	2D symbol	3D axonometrie	Poznámky
N4	0	1x pravý, 1x ľavý	2			Kancelársky stôl na oboch stranách predné krycie čelo so samostatným zásuvkovým uzamykateľným kontajnerom na kolieskach.
N5	1x pravý, 1x ľavý	0	2			Kancelársky stôl na oboch stranách predné krycie čelo so samostatným zásuvkovým uzamykateľným kontajnerom na kolieskach.
N6	2	1	3			Kancelársky stôl s predným krycím čelom so samostatným zásuvkovým uzamykateľným kontajnerom na kolieskach.

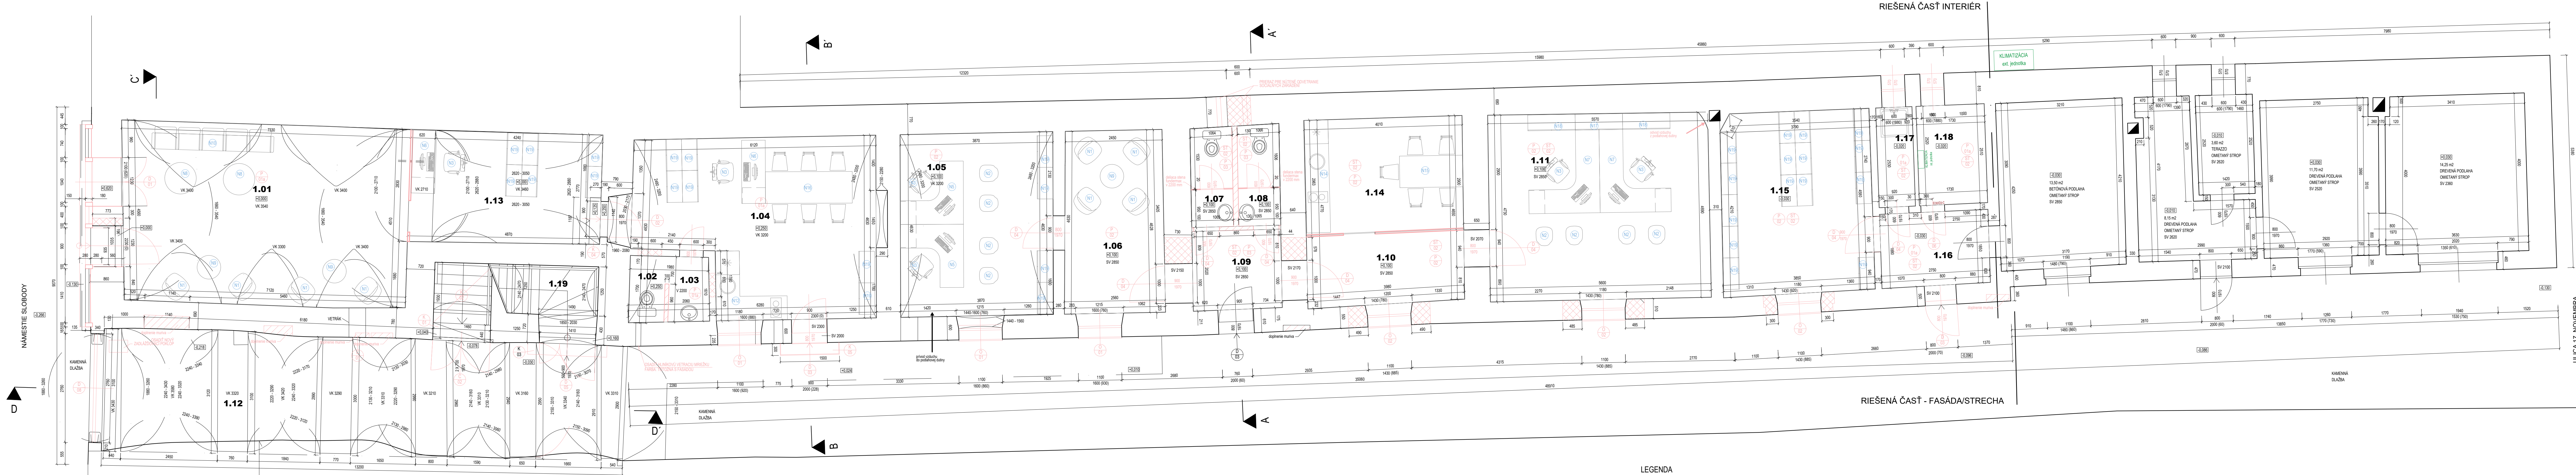
položka č.	Počet 1NP	Počet 2NP	spolu ks	2D symbol	3D axonometrie	Poznámky
N7	2	3	5			Kancelársky stôl na oboch stranách predné krycie čelo so samostatným zásuvkovým uzamykateľným kontajnerom na kolieskach.
N8	2	0	2			Konferenčný stolík
N9	3	4	7			Konferenčný stolík

položka č.	Počet 1NP	Počet 2NP	spolu ks	2D symbol	3D axonometrie	Poznámky
N10	1	1	2			Kovová lavica do čakárni s 5 sedadlom
N11	0	1	1			Jedálenský stôl kruhový + 4ks stoličiek
N12	1	0	1			Jednoduchá kuchynská linka (len spodné skrinky) podľa nákresu, jednoduchý kruhový drez + elektrická varná doska

položka č.	Počet 1NP	Počet 2NP	spolu ks	2D symbol	3D axonometrie	Poznámky
N13	0	1	1			Jednoduchá kuchynská linka (len spodné skrinky) podľa nákresu, jednoduchý kruhový drez + elektrická varná doska
N14	1	0	1			Jednoduchá kuchynská linka (len spodné skrinky) podľa nákresu, jednoduchý kruhový drez + elektrická varná doska
N15	1	0	1			Rokovací stôl do zasadacej miestnosti s 5 stoličkami. Počet je uvádzaný ako jeden komplet.

položka č.	Počet 1NP	Počet 2NP	spolu ks	2D symbol	3D axonometrie	Poznámky
N16	1	1	2			Rokovací stôl do zasadacej miestnosti so 6 stoličkami. Počet je uvádzaný ako jeden komplet.
N17	1	1	2			Kancelárska skriňa uzamykateľná, výška 1350mm, zavesená na stene.
N18	2	2	4	rozmer 400 x 1200mm 		Kancelárska skriňa uzamykateľná, výška 2100mm.

položka č.	Počet 1NP	Počet 2NP	spolu ks	2D symbol	3D axonometrie	Poznámky
N19	31	9	40	0,800 0,400 		Kancelárska skriňa uzamykateľná, výška 2100mm.
N20	3	3	6	500x 700		zrkadlo do kúpelne s poličkou
N21			12			smetný kôš k pracovnému stolu
N22			13			vešiak na kabáty



POZNÁMKA

- rozhodujúce rozmery a vzdialenosti stavebných prvkov je nutné overiť meraním na stavbe
- pred vypracovaním navrhovaného riešenia nebola spracovaná sonda do jestvujúcej skladby podláh a základových konštrukcií, z tohto dôvodu budú konštrukčné detaily upresnené počas realizácie stavby projektantom a statikom stavby
- pred realizovaním monolitických prvkov je potrebné vynechať otvory pre priechody IS
- technické vybavenie objektu a IS, ich stavebno-technické riešenie konfrontovať s profesiami
- pri realizácii výkopových prác je potrebné overiť a prípadne prehodnotiť základové pomery stavby
- štrkové lôžko pod konštrukciami je všade zhutnené a valcované na požadovanú únosnosť
- výkresová dokumentácia podlieha v plnej miere autorskému zákonu, zmeny sú možné len so súhlasom autora
- projektant nenesie zodpovednosť za zmeny uskutočnené bez jeho písomného súhlasu

- OSB dosky
tepelná izolácia Knauf Classic 044 min 180 mm
paronepriepustná fólia
pôvodná drevená konštrukcia stropu so spodným záklopom
sádkartónový podhľad - protipožiarň
- gresová dlažba
penetrácia podkladu + lepidlo
betónová mazanina z ľahkého hutného Liaporbeton LC12/13 + poter 70 mm
hydroizolácia - 1 x modifikovaný asfaltový pás - nastaviť + ALP
tepelná izolácia - sypaný a hutnený Liapor min 40 mm
pôvodná konštrukcia klenby

- celodrevená vrstvená podlaha 12 mm
podkladová podložka
betónová mazanina so sieťovinou 4/100 - 4/100 zahladená do roviny 50 mm
separačná vrstva PE fólia
extrudovaný polystyrén 60 mm
hydroizolácia - 1 x modifikovaný asfaltový pás - nastaviť + ALP
betónová mazanina b20 vystužená sieťovinou 5/100 - 5/100 50 mm
prevetrávaný systém strateného debnenia IPT dosky 100 mm
lôžkoz dreveného štrku fr 8-16 mm 100 mm

POZNÁMKA
vzduchové dutiny v podlahách miestností 1.05, 1.06, 1.07, 1.08, 1.09, 1.10 a 1.11 vzájomne prepojiť pod dvernými otvormi
v miestnosti 1.05 vyústiť do exteriéru a v miestnosti 1.11 vyviesť komínovým preduchom nad strešnú rovinu

- gresová dlažba
penetrácia podkladu + lepidlo
betónová mazanina so sieťovinou 4/100 - 4/100 zahladená do roviny 50 mm
separačná vrstva PE fólia
extrudovaný polystyrén 60 mm
hydroizolácia - 1 x modifikovaný asfaltový pás - nastaviť + ALP
betónová mazanina b20 vystužená sieťovinou 5/100 - 5/100 50 mm
prevetrávaný systém strateného debnenia IPT dosky 100 mm
lôžkoz dreveného štrku fr 8-16 mm 100 mm

Č.M.	NÁZOV	m2	PODLAHA	STENY	STROP
1.01	front office	32.91	GRES	V. OMIETKA	KLENBA
1.02	wc	1.60	GRES	OBKLAD	SDK
1.03	sklad	1.80	GRES	OBKLAD	SDK
1.04	zasedacia	25.15	GRES	V. OMIETKA	KLENBA
1.05	kancelária	17.90	DREVENÁ PODLAHA	V. OMIETKA	KLENBA
1.06	žakacia miestnosť	11.60	DREVENÁ PODLAHA	V. OMIETKA	SDK - protipožiarň
1.07	wc	2.75	GRES	OBKLAD	SDK - protipožiarň
1.08	wc	2.80	GRES	OBKLAD	SDK - protipožiarň
1.09	zadverie	4.50	GRES	V. OMIETKA	SDK - protipožiarň
1.10	chodba	7.11	DREVENÁ DLAŽBA	V. OMIETKA	SDK - protipožiarň
1.11	kancelária	17.55	DREVENÁ DLAŽBA	V. OMIETKA	SDK - protipožiarň
1.12	prejazd	-	-	V. OMIETKA	KLENBA
1.13	front office	13.48	GRES	V. OMIETKA	KLENBA
1.14	meeting room	11.49	DREVENÁ DLAŽBA	V. OMIETKA	SDK - protipožiarň
1.15	archiv	17.48	DREVENÁ DLAŽBA	V. OMIETKA	SDK - protipožiarň
1.16	zadverie	5.12	GRES	V. OMIETKA	SDK - protipožiarň
1.17	ekonomat	2.32	GRES	OBKLAD	SDK - protipožiarň
1.18	dňstová miestnosť	4.34	GRES	V. OMIETKA	SDK - protipožiarň
1.19	schodisko	7.29	DREVENÁ PODLAHA	V. OMIETKA	-
	SPOLU	186.89			

POVRCHY

- OMIETKY
- odstrániť maľovky a tapety
 - odstrániť uvoľnené a nesúdržné časti ometky povrch opekovat'
 - stabilizované praskliny presietkovať
 - naniesť väpnú ometku
 - paropriepustný biely náter

KLENBY

- v zmysle platného Návrhu na obnovu (Haviarová, 2012) umelecko-remeselné obnoviť

STROPY

- rovne stropy ometané na rákosové pletivo kotvené do spodného záklopu zbaviť uvoľnených častí
- realizovať celoplošný sádkartónový podhľad kotvený do nosných prvkov stropu
- paropriepustný biely náter

POVrchové MAURO	DOMUROVÝ OtvOROV Z PLANEJ TEHLY CP 200/140/55 mm NA MALTU M 2.5
NOVÉ DLAŽE PRECHÝ Z KERAMICKÝCH TVARNÍC POROTHERM 10 A 15+10 NA MALTE M 2.5	

PROJEKT NEHRAZDIA DIELNIŠŤA A VÝROBNÉ DOKUMENTÁCIA DODÁVATEĽA!

VŠETKY ROZMERY NA STAVBE SKONTROLUJTE! SKONTROLUJTE VERTIKÁLNE ROZMERY - SACHTY, SCHODISKÁ!

+0.000 = 319,266 m.n.m (balt po vyrovnaní)

PAVNA PRECHÝ Z KERAMICKÝCH TVARNÍC POROTHERM 10 A 15+10 NA MALTE M 2.5

Guth architekt

AUTOR PD DSP: | Mgr. art. Tomáš Haviar

HL. PROJEKTANT DRS | Ing. arch. Viktor Guth

200P. PROJEKTANT ČASTI | Ing. arch. Viktor Guth

INVESTOR: | Mesto Sabinov, Námestie Slobody 57, 083 01 Sabinov

STAVBA: | **Centrum zdieľaných služieb - Sabinov**

Obec/Mesto: Sabinov
Katastrálne územie: Sabinov
č.p.: KN-C 71

ARCHITEKTÚRA

FORMÁT: | 1365x420

DÁTUM: | 12/2024

STUPEŇ: | **DRS**

Č. ZÁKAZKY: |

MIERKA: | 1:50

ČÍS. VÝKRESU: | ASR.09

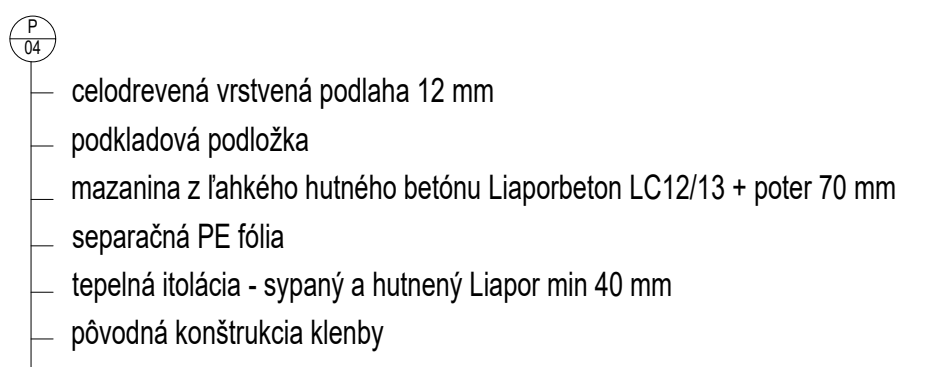
ČÍSLO KÓPIE: |

UTL 57.0.

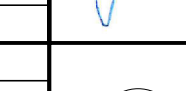
Štefánikova 724/61, 085 01 Sabinov

TEL.: 0948 517 214 email: guth.architekt@gmail.com

guth



	POVODNÉ MURIVO
	NOVÉ PRVKY KROVU
	DOMUROVKY DVETVOROV Z PLNJEJ TEHLY CP 290/140/65 mm NA MALTU M 2,5
	NOVÉ DELACE PRIEČKY Z KERAMICKÝCH TVÁRNIC POROTHERM 10 A 15 P+D NA MALTU M 2,5

PROJEKT NENAHRAŽADIA DELIENKA A VÝROBNÉ DOKUMENTÁCIE DOODÁVATEĽI VŠETKY ROZMERY NA STAVEBE SKONTROLUJTE! SKONTROLUJTE VERIFIKOVANÉ ROZMERY - ŠACHTY, SCHODISKÁ +0.000 = 319,266 m.n.m (ball pe vyrovnaní) PRÍPOBAHA JE ZHOTOVENÁ VO VEĽKOSTI 1:50. PRE OČNÚ KONTROLU STAVBY.					
 Guth architekt		GUTH s.r.o. Slnárikova 724/61, 085 01 Bardejov TEL.: 0948 517 214 email: guth.architekt@gmail.com			
AUTOR PD DSP: Mgr. art. Tomáš Havír HL. PROJEKTANT DRS: Ing. arch. Viktor Guth ZOOP. PROJEKTANT ČASŤI: Ing. arch. Viktor Guth INVESTOR: Mesto Sabinov, Námestie Slobody 57, 083 01 Sabinov		ARCHITEKTÚRA FORMÁT: 1365x420 DÁTUM: 12/2024 STUPEŇ: DRS			
STAVBA: Centrum zdieľaných služieb - Sabinov Obec/Mesto: Sabinov Katastrálne územie: Sabinov č.p.: KN-C 71					
OBJEKT:					ČÍSLO KÓPIE:
OBŠAH:	Pôdorys 2. nadzemého podlažia navrhovaný stav				Č. ZAKAZKY: MIERKA: 1:50
					ČÍS. VÝKRESU: ASR.10
					