


KOORDINAČNÁ SITUÁCIA

M=1:500

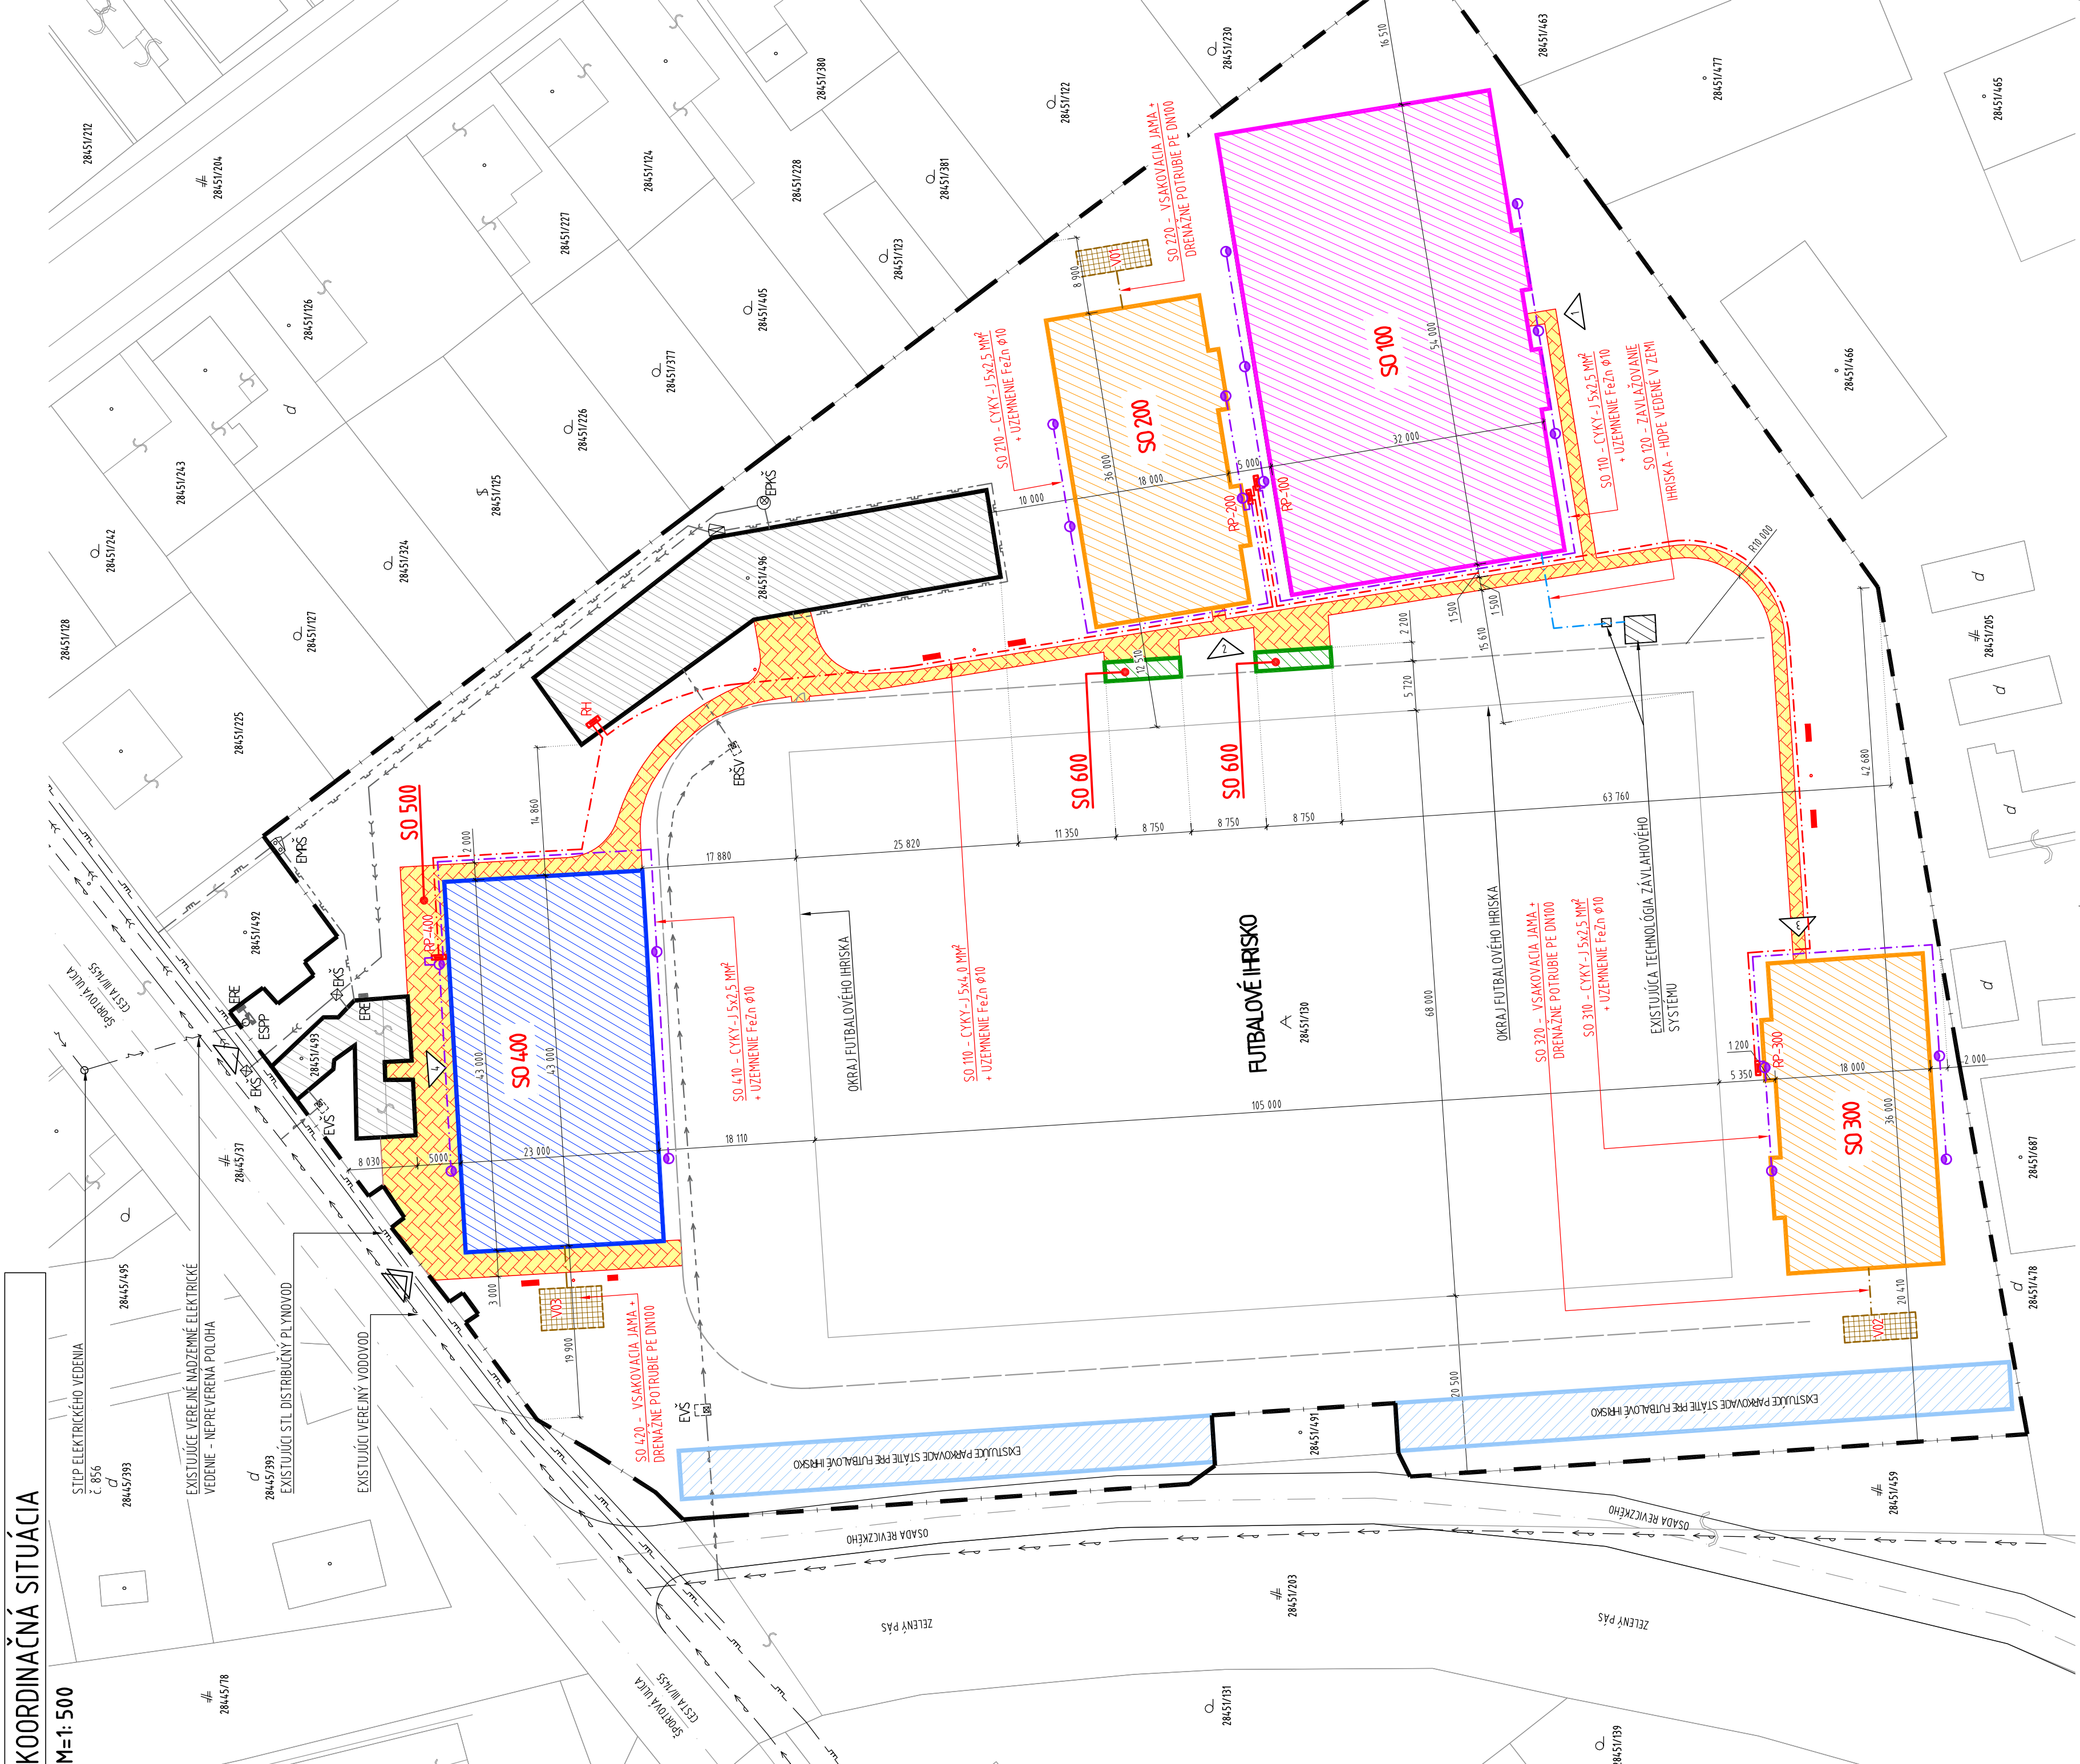

LEGENDA HMÔT

	NAVROVANÝ STAVBNÝ OBJEKT: SO 100 - IHRISKO (32,00 x 54,00 m) PRE MALÝ FUTBAL S PLOCHOU Z PRÍRODNEJ TRÁVY
	NAVROVANÉ STAVBNÉ OBJEKTY: SO 200 A SO 300 - IHRISKO (18,00 x 36,00 m) PRE MNIEUTBAL S PLOCHOU Z UMELEJ TRÁVY
	NAVROVANÝ STAVBNÝ OBJEKT: SO 400 - MULTIFUNKČNÉ IHRISKO (32,00 x 43,00 m) SO SPEVNENOU PLOCHOU Z EPDM
	NAVROVANÝ STAVBNÝ OBJEKT: SO 500 - NAVROVANÉ SPEVNENÉ PLOCHY Z BETÓNOVEJ ZÁMKOVEJ DLAŽBY
	NAVROVANÝ STAVBNÝ OBJEKT: SO 600 - NAVROVANÉ DREVENÉ PERGOLY A MOBILIAR (LAVIČKY A ODPADOVÉ KOŠE)
	EXISTUJÚCE STAVBNÉ OBJEKTY (BUDOVA ŠPORTU A HYGIENICKÉ ZÁZEMIE) V RÁMCI RIŠENÉHO AREÁLU
	EXISTUJÚCE PARKOVACIE STÁTIE PRE FUTBALOVÉ IHRISKO

LEGENDA NAVROVANÝCH AREÁLOVÝCH ROZVODOV

	NAVROVANÝ AREÁLOVÝ PRÍVOD PRE NAPÁJANIE RP Z RH TYPU CYKY-J 5x4 mm ² - UZEMNENIE PEZD10 - VEDENÉ V ZEMI
	NAVROVANÝ AREÁLOVÝ ROZVOD PRE NAPÁJANIE OSVETLENIA Z RP TYPU CYKY-J 5x2,5 mm ² - UZEMNENIE - VEDENÉ V ZEMI
	NAVROVANÝ HLAVNÝ POZDĺŽNY ROZVÁDZAČ - RIEŠENÝ PROJEKT "Z. E. N. A REKONŠTRUKCIA BUDOV ŠPORTOVÉHO AREÁLU"
	NAVROVANÝ POZDĺŽNY ROZVÁDZAČ RP - UMIESŤNENÉ NA NOSNEJ KONŠTRUKCII OSVETLOVACÍCH STÔŽIAROV
	NAVROVANÝ OCELOVÝ STÔŽIAR S LED SVETLODÍMI NAPŇOJENÉ NA UZEMNOVACIU SÚSTAVU PEZD10 - VÝŠKA STÔŽIARU 6,00 M
	NAVROVANÁ DAŽDOVÁ KANALIZÁCIA - DRENAŽNÉ POTRUBIE PE DN100 - 1%
	NAVROVANÁ VSAKOVACIA JAMA ZO VSAKOVACÍCH BLOKOV OBALENÉ V GEOTEXTÍLI
	NAVROVANÁ HLAVNÁ VETVA ZAVLAŽOVANIA Z HDPE - VEDENÉ V ZEMI
	NAVROVNÉ PRVKY DROBNEJ ARCHITEKTÚRY: SO 600 - PARKOVÉ LAVIČKY A ODPADOVÉ KOŠE

SPEVNENÉ PLOCHY Z BETÓNOVEJ DLAŽBY

PRÍSTUPOVÁ KOMUNIKÁCIA	
SO 500	NÁŠLAPNÁ VRSTVA - BETÓNOVÁ DLAŽBA PRE PEŠÚ KOMUNIKÁCIU UKLADACIA VRSTVA - ZHUTNENÉ DREVENÉ KAMENIVO FR. 4 - 8 MM POKLADNÁ VRSTVA - ZHUTNENÉ DREVENÉ KAMENIVO FR. 0 - 32 MM PŮVODNÁ ZEMINA
	60 MM 40 MM 180 MM

OBJEKTOVÁ SKLADBA

SO 100	IHRISKO PRE MALÝ FUTBAL - 1742,00 M2
SO 110	OSVETLENIE IHRISKA SO 100
SO 120	ZAVLAŽOVANIE IHRISKA SO 100
SO 200	IHRISKO PRE MNIEUTBAL - 665,00 M2
SO 210	OSVETLENIE IHRISKA SO 200
SO 220	VSAKOVACÍ SYSTÉM IHRISKA SO 200
SO 300	IHRISKO PRE MNIEUTBAL - 665,00 M2
SO 310	OSVETLENIE IHRISKA SO 300
SO 320	VSAKOVACÍ SYSTÉM IHRISKA SO 300
SO 400	MULTIFUNKČNÉ IHRISKO - 993,00 M2
SO 410	OSVETLENIE IHRISKA SO 400
SO 420	VSAKOVACÍ SYSTÉM IHRISKA SO 400
SO 500	SPEVNENÉ PLOCHY - 885,00 M2
SO 600	DROBNÁ ARCHITEKTÚRA


BILANCIA PŮCH

NÁZOV	PLOCHA (M2)	ZASTIAVANOSŤ (%)
PLOCHA POZEMKU	24 402,00	100,00 %
SO 100 - IHRISKO PRE MALÝ FUTBAL	1742,00	7,08 %
SO 200 - IHRISKO PRE MNIEUTBAL	665,00	2,70 %
SO 300 - IHRISKO PRE MNIEUTBAL	665,00	2,70 %
SO 400 - MULTIFUNKČNÉ IHRISKO	993,00	4,07 %
SO 500 - SPEVNENÉ PLOCHY	885,00	3,60 %
SO 600 - DROBNÁ ARCHITEKTÚRA	38,50	0,16 %
EXISTUJÚCE PARKOVACIE PLOCHY	725,00	2,95 %
ZELEN	18 922,50	76,79 %


IŽP - INDEX ZASTIAVANOSTI: >>> 5 709,50 / 24 602,00 = 0,23 >>> VYHODUE

KZ - KOEFICIENT ZELENÉ: 18 892,50 / 24 602,00 = 0,77 >>> VYHODUE

DETAIL KOTVENIA LAVIČIEK

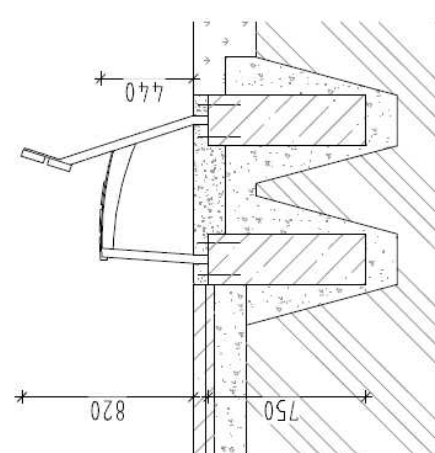

DETAIL KOTVENIA ODPADOVÝCH KOŠOV

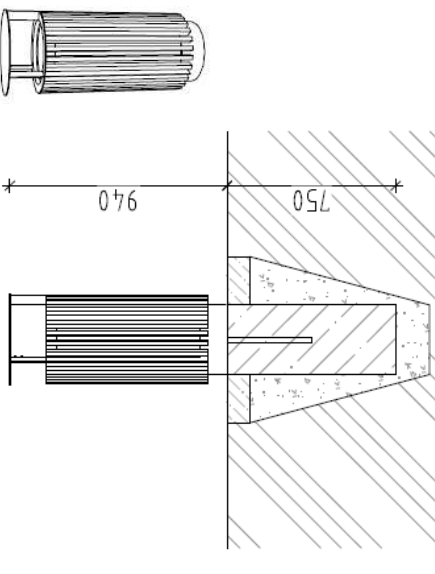

LEGENDA INŽINERSKÝCH SIETÍ

	EXISTUJÚCA VERNÁ SPLAŠKOVÁ KANALIZÁCIA - NEPREVERENÁ POLOHA
	EXISTUJÚCE VEREJNÝ VODOVÝ RAD - NEPREVERENÁ POLOHA
	EXISTUJÚCI STL DISTRIBUČNÝ PLYNOVOD - NEPREVERENÁ POLOHA
	EXISTUJÚCE VEREJNÉ NADZEMNÉ ELEKTRICKÉ VEDENIE - NEPREVERENÁ POLOHA

LEGENDA EXISTUJÚCICH PRÍPOJKOV

	EXISTUJÚCA VODOVODNÁ PRÍPOJKA - NEPREVERENÁ POLOHA
	EXISTUJÚCA KANALIZAČNÁ PRÍPOJKA - NEPREVERENÁ POLOHA
	EXISTUJÚCI STL PRÍPOJOVACÍ PLYNOVOD - NEPREVERENÁ POLOHA
	EXISTUJÚCE ELEKTRICKÁ PRÍPOJKA - NEPREVERENÁ POLOHA

LEGENDA EXISTUJÚCICH AREÁLOVÝCH ROZVODOV

	EXISTUJÚCE PRÍVODNÉ POTRUBIE STUŽBENEJ VODY DO OBJEKTIV - NEPREVERENÁ POLOHA
	EXISTUJÚCE AREÁLOVÝ ROZVOD KANALIZÁCIE - NEPREVERENÁ POLOHA
	EXISTUJÚCI STL AREÁLOVÝ PLYNOVOD - NEPREVERENÁ POLOHA
	EXISTUJÚCA VODOMERNÁ ŠACHTA S EXISTUJÚCOU VODOMERNOU ZOSTAVOU - TYP A POLOHA NEPREVERENÁ
	EVŠ
	ERŠV
	EKŠ
	EPŠ
	EHŠ
	Exp
	Epe

LEGENDA ZNÁČIEK

	EXISTUJÚCA HRANICA POZEMKU PARCELY 28451/30, 28451/493 A 28451/496
	EXISTUJÚCE OCELOVÉ OPTIČNÉ FIBROVÉ IHRISKO VÝŠKY 1000 MM
	EXISTUJÚCI HLAVNÝ VJAZD NA POZEMOK FUTBALOVÉHO ŠTADIÓNU
	EXISTUJÚCI VEDLAŠTÝ VSTUP NA POZEMOK FUTBALOVÉHO ŠTADIÓNU
	NAVROVANÝ VSTUP DO OBJEKTU SO 100 - IHRISKO PRE MALÝ FUTBAL
	NAVROVANÝ VSTUP DO OBJEKTU SO 200 - IHRISKO PRE MNIEUTBAL
	NAVROVANÝ VSTUP DO OBJEKTU SO 300 - IHRISKO PRE MNIEUTBAL
	NAVROVANÝ VSTUP DO OBJEKTU SO 400 - MULTIFUNKČNÉ IHRISKO

POZNÁMKY

- PRI SÚHRHU A KRIŽOVANÍ VEDENÍ INŽINERSKÝCH SIETÍ MUSIA BYŤ DOBĚŽNÉ ODSTÚPNE VZDÁLENOSTI V ZMYSLE PLATNÝCH PŘEDPISOV
- PŘED ZÁČIATKOM STAVBNÝCH PRAC JE NUTNÉ VYTYČIENIE VŠETKYCH INŽINERSKÝCH SIETÍ PODLA STN 730423
- PO UKONČENÍ STAVBNÝCH PRAC PRE KOLAČIACOU STAVBY JE POTREBNÉ ZHOTOVIT GEOMETRICKÝ PLÁN
- POLOHA EXISTUJÚCICH ŠACHT SIUZ ZABESLEŤNÉ NA ZÁKLADNE OBHRAU



PROJEKTOVÁ DOKUMENTÁCIA JE SÚČASŤOU ARCHITECTONICKÉHO DIELA A PŘEDMETOM AUTORSKEJ ZÁKONNÝ Č. 62/1997 Z. Z. PREZENTOVANÉ TECHNICKÉ PRÍKRESY A VŠETKY TEXTOVÉ SÚČASŤI PROJEKTU JEDNOLIČE, ALBO JEDNOLIČI Z TÝTOU TITULU JE PROJEKT DŹIŠENÝM MALETÝM AUTORA A PŘEDOTRÁVIT E. ROZMEROVÁ A FIBROVÝMI HO MOŽNO BA SI SIU KOSK AUTORA. PRVY V PROJEKTE JE MOŽNÉ VYKONAT BA S PRÍSLUŠNÝMI SÚHLASMI AUTORA I.

6.000,- ** 99.900,- ** M. B. V.

INVESTOR:	FUTBALOVÝ KLUB KOLÁROVO	MESTO STAVBY:	KOLÁROVO
VLASTNÍK VÝKRESU:	SPORTOVÁ 951/16	OBRES:	KOMÁRNO
	PŠČ. 946 03	KAT. ÚZEMIE:	KOLÁROVO
	KOLÁROVO	ČÍSLO PARCELY:	28451/30
NÁZOV STAVBY:			
ROZVOJ ŠPORTOVÉHO AREÁLU V MESTE KOLÁROVO			
ZODPOVEDNÝ PROJEKTANT:	ING. MARIÁN KRÍŽAN	AUTOR:	ING. DÁVID FAZEKAS
OPRÁVIL:	ING. DÁVID FAZEKAS	STAVBNÉHO PŮVODENIA:	STAVBNÉHO PŮVODENIA
OPRÁVIL:	ING. DÁVID FAZEKAS	STAVBNÉHO PŮVODENIA:	STAVBNÉHO PŮVODENIA
STAVBNÝ OBJEKT:	ING. DÁVID FAZEKAS	STAVBNÝ OBJEKT:	ING. DÁVID FAZEKAS
OBŠAH VÝKRESU:	OBŠAH VÝKRESU:	OBŠAH VÝKRESU:	OBŠAH VÝKRESU:
ČÍSLO VÝKRESU:	1500	ČÍSLO VÝKRESU:	1500
KOORDINAČNÁ SITUÁCIA			C.03

ISTER PROJECT

INŽINIERING A ARCHITECTURA

TEL: +421 940 155 021

PODPIS: